


**ANEXO 17 - 04 - 05**

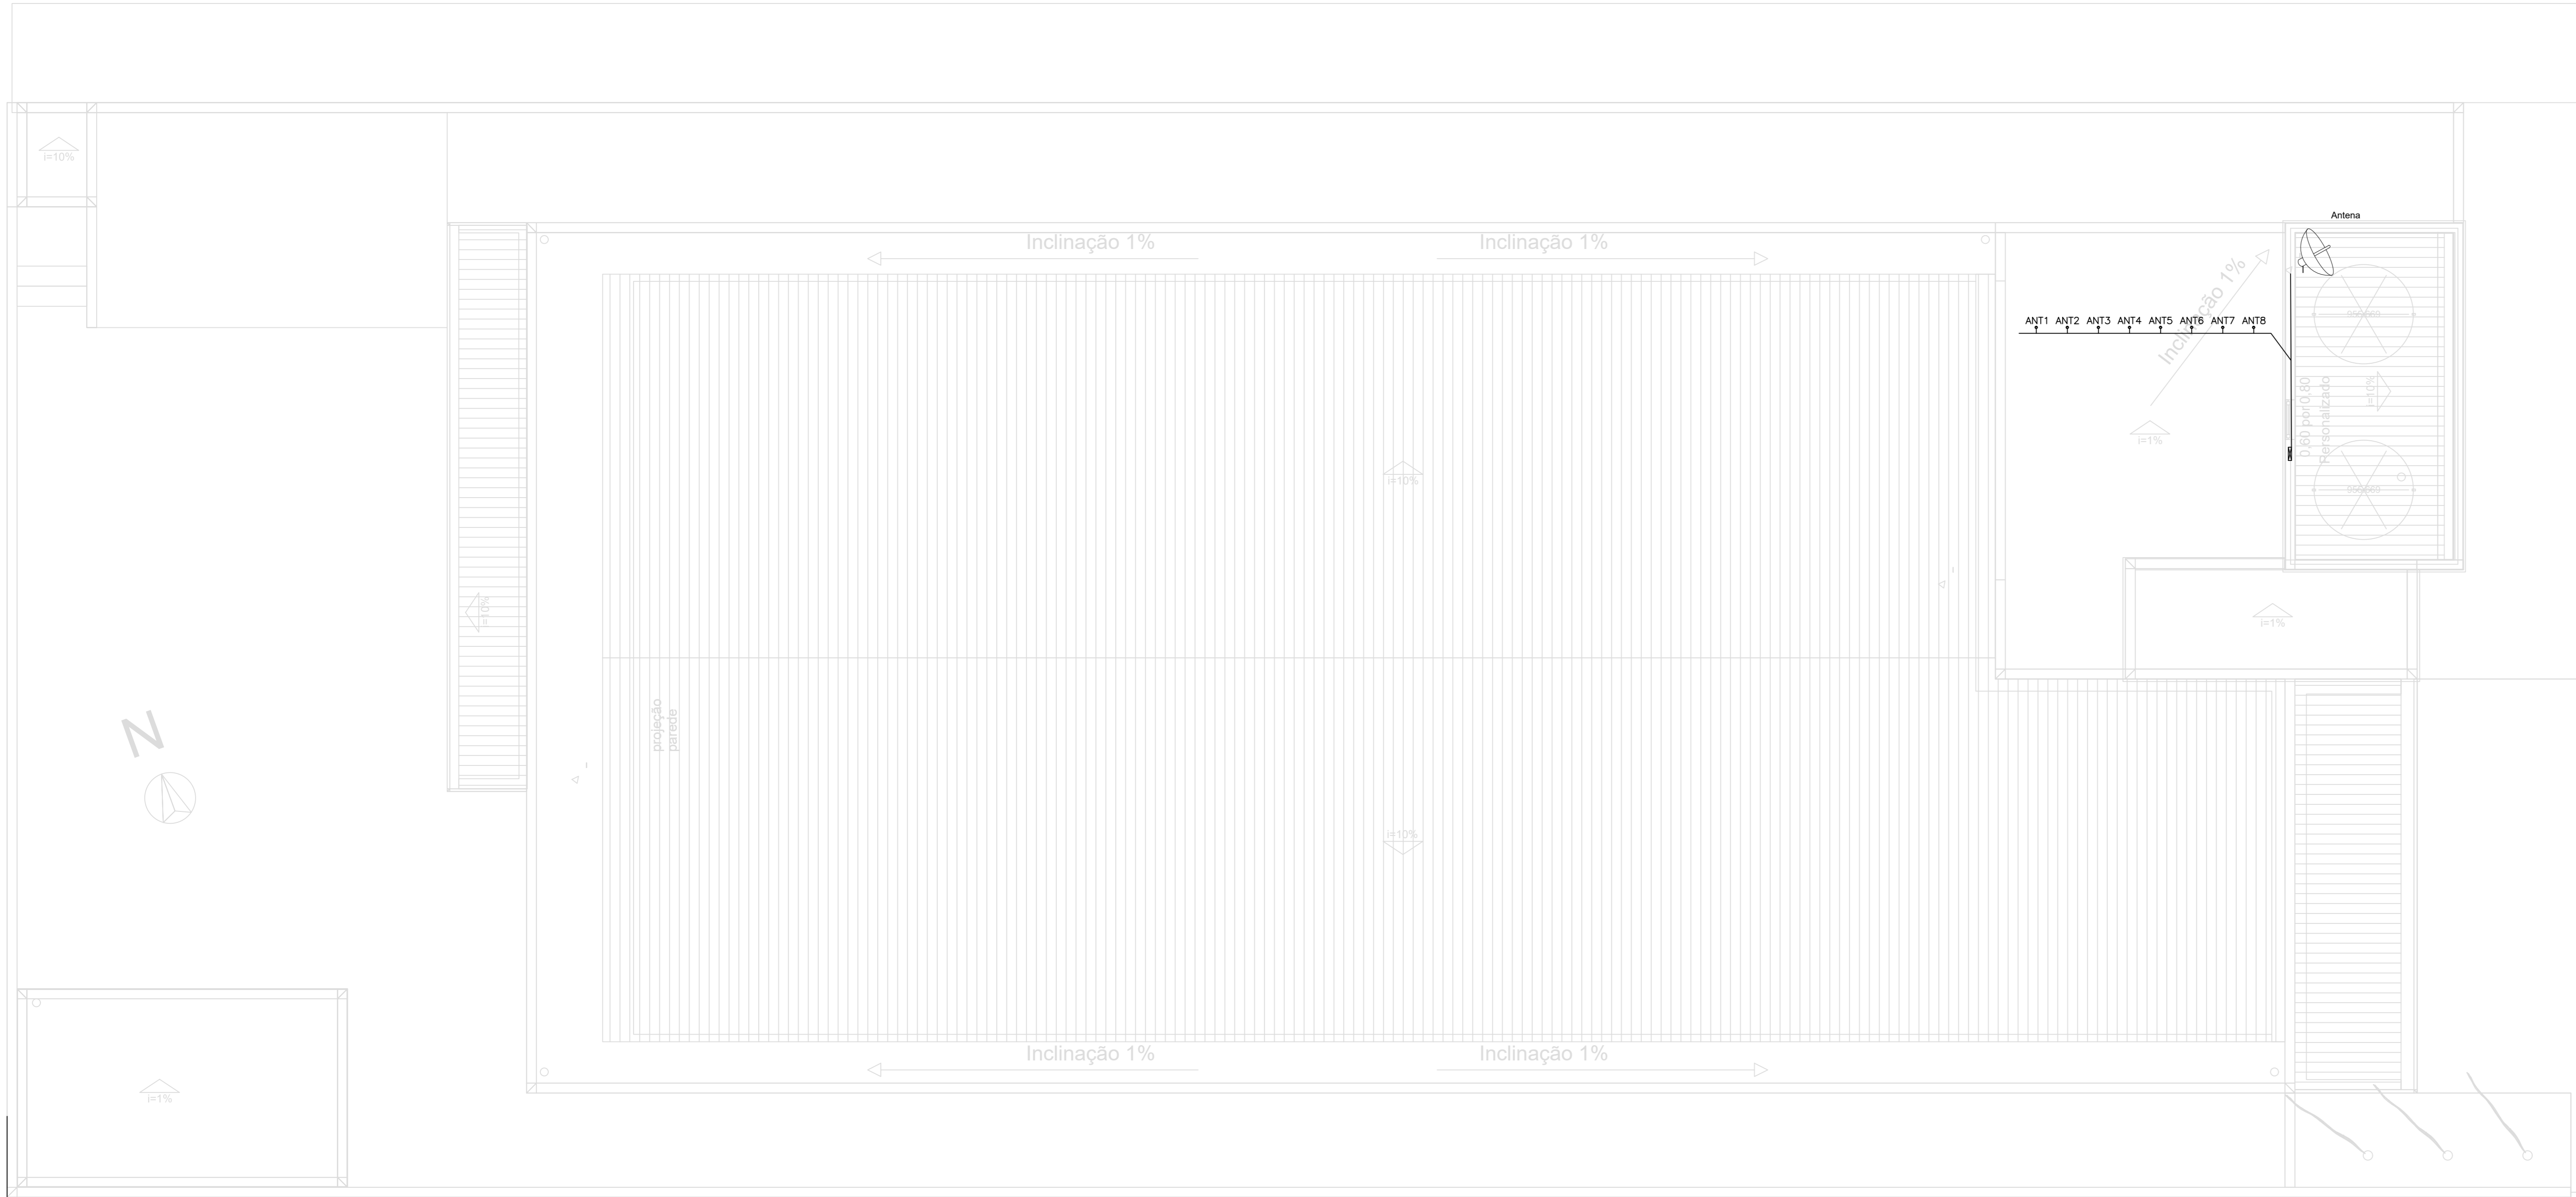

**TRIBUNAL DE JUSTIÇA DO ESTADO DO PIAUÍ**  
**SUPERINTENDÊNCIA DE ENGENHARIA E ARQUITETURA**

**PROJETOS COMPLEMENTARES EXECUTIVOS**  
**INSTALAÇÕES ELÉTRICAS - PARTE 5 - ANTENAS**



Num.	Quant.	Und.	Dimensão	Código	Descrição
1	8	pc		PECCX2X4	Caixa 2x4
2	3	pc			Caixa de Passagem 20x20-
3	26	pc	3/4"		Curva roscável macho - Rígido
4	22.28	m	3/4"		Eletróduto Flexível - Parede
5	1.57	m	3/4"		Eletróduto Flexível - Teto
6	28.10	m	3/4"	14.02.188.4	Eletróduto Rígido - Parede
7	42.42	m	3/4"	14.02.188.4	Eletróduto Rígido - Teto
8	52	pc	3/4"		Luva roscável - Rígido
9	8	pc			Tomadas para rádio e televisão

Condulete


Num.	Quant.	Und.	Dimensão	Código	Descrição
1	10	pc			Caixa X 3/4" - 5 entradas

Automação

Num.	Quant.	Und.	Dimensão	Código	Descrição
1	1	pc			ANTENA PARABOLICA

Fiação e Dispositivos de Proteção


Num.	Quant.	Und.	Dimensão	Código	Descrição
1	625.43	m	CA75ohms	3574	Cabo para antena - Cabo para antena 75 ohms

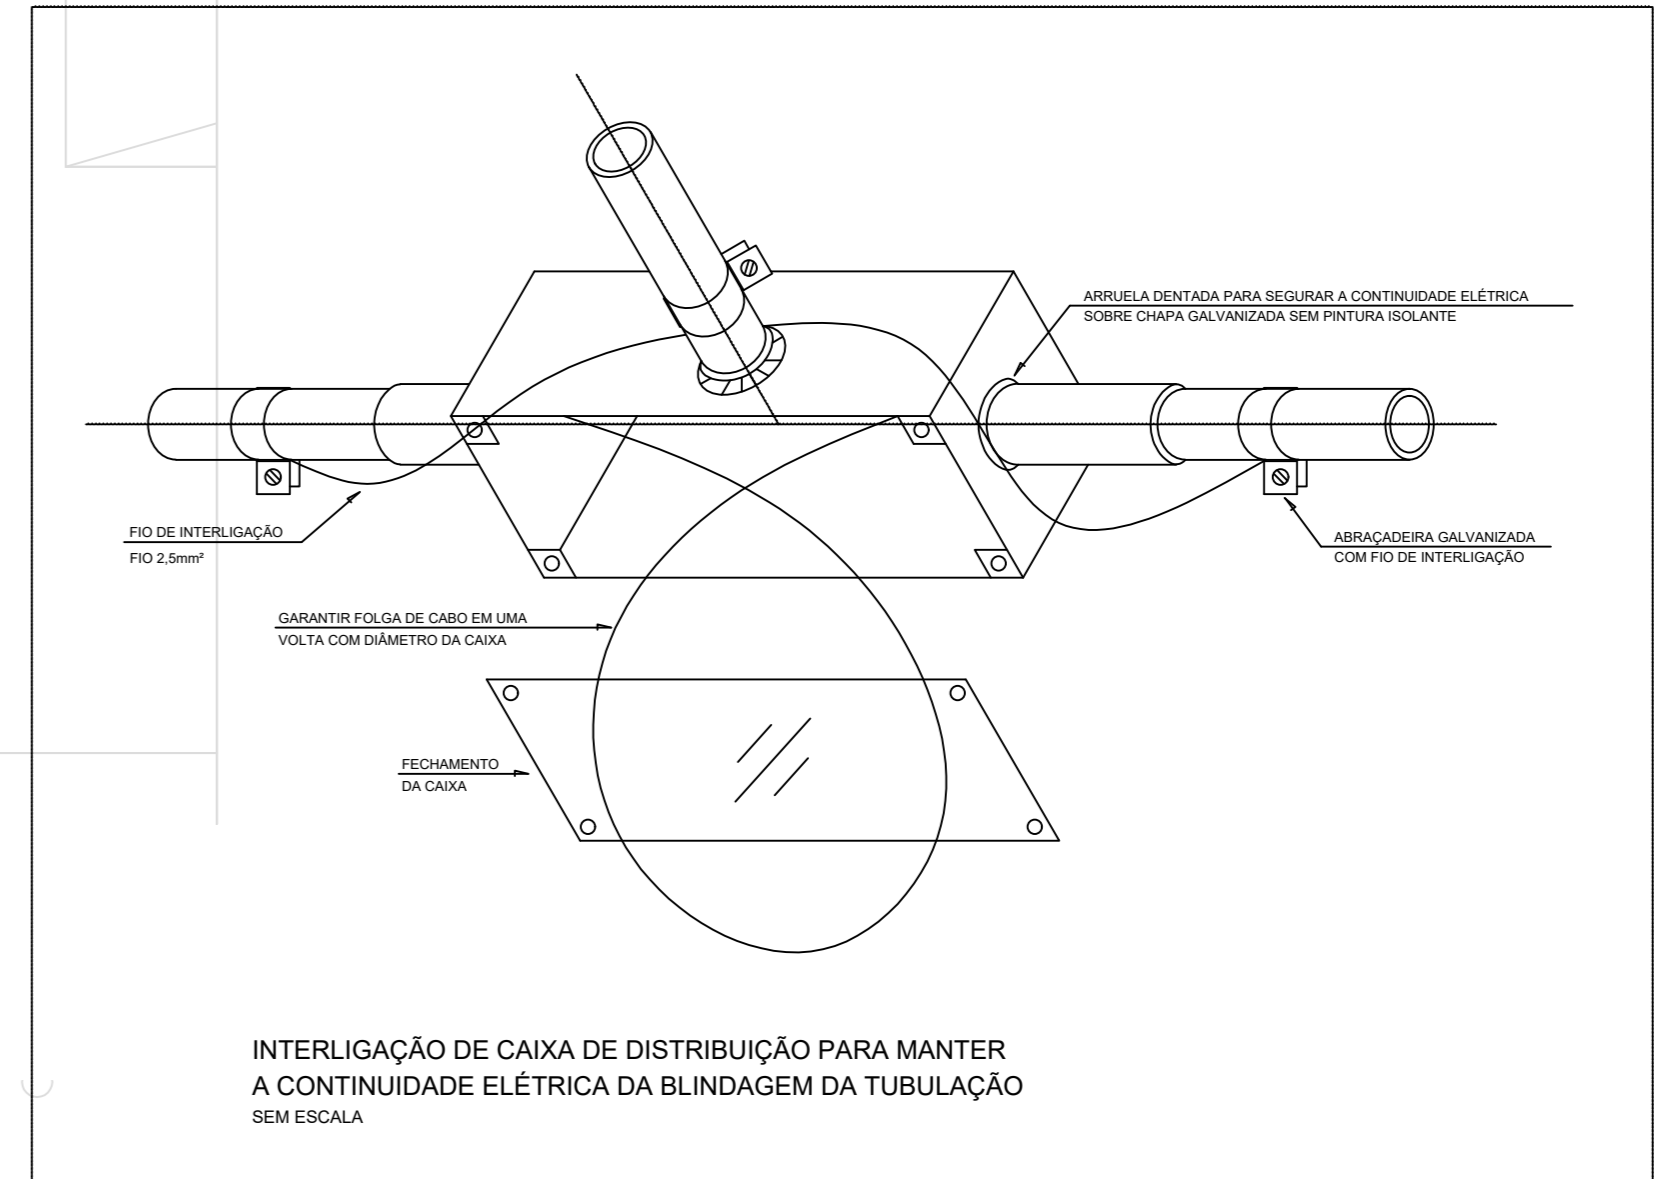

LEGENDA:

- Tomadas para rádio e televisão
- Caixa de Passagem 20x20-
- Caixa X 3/4" - 5 entradas
- ANTENA PARABOLICA
- Eletróduto no Teto
- Corrugado
- Tubo que Sobee (Unifilar)
- Cabo para antena 75 ohms

1 PROJETO DE ANTENAS - TELHADO  
ESCALA 1:50

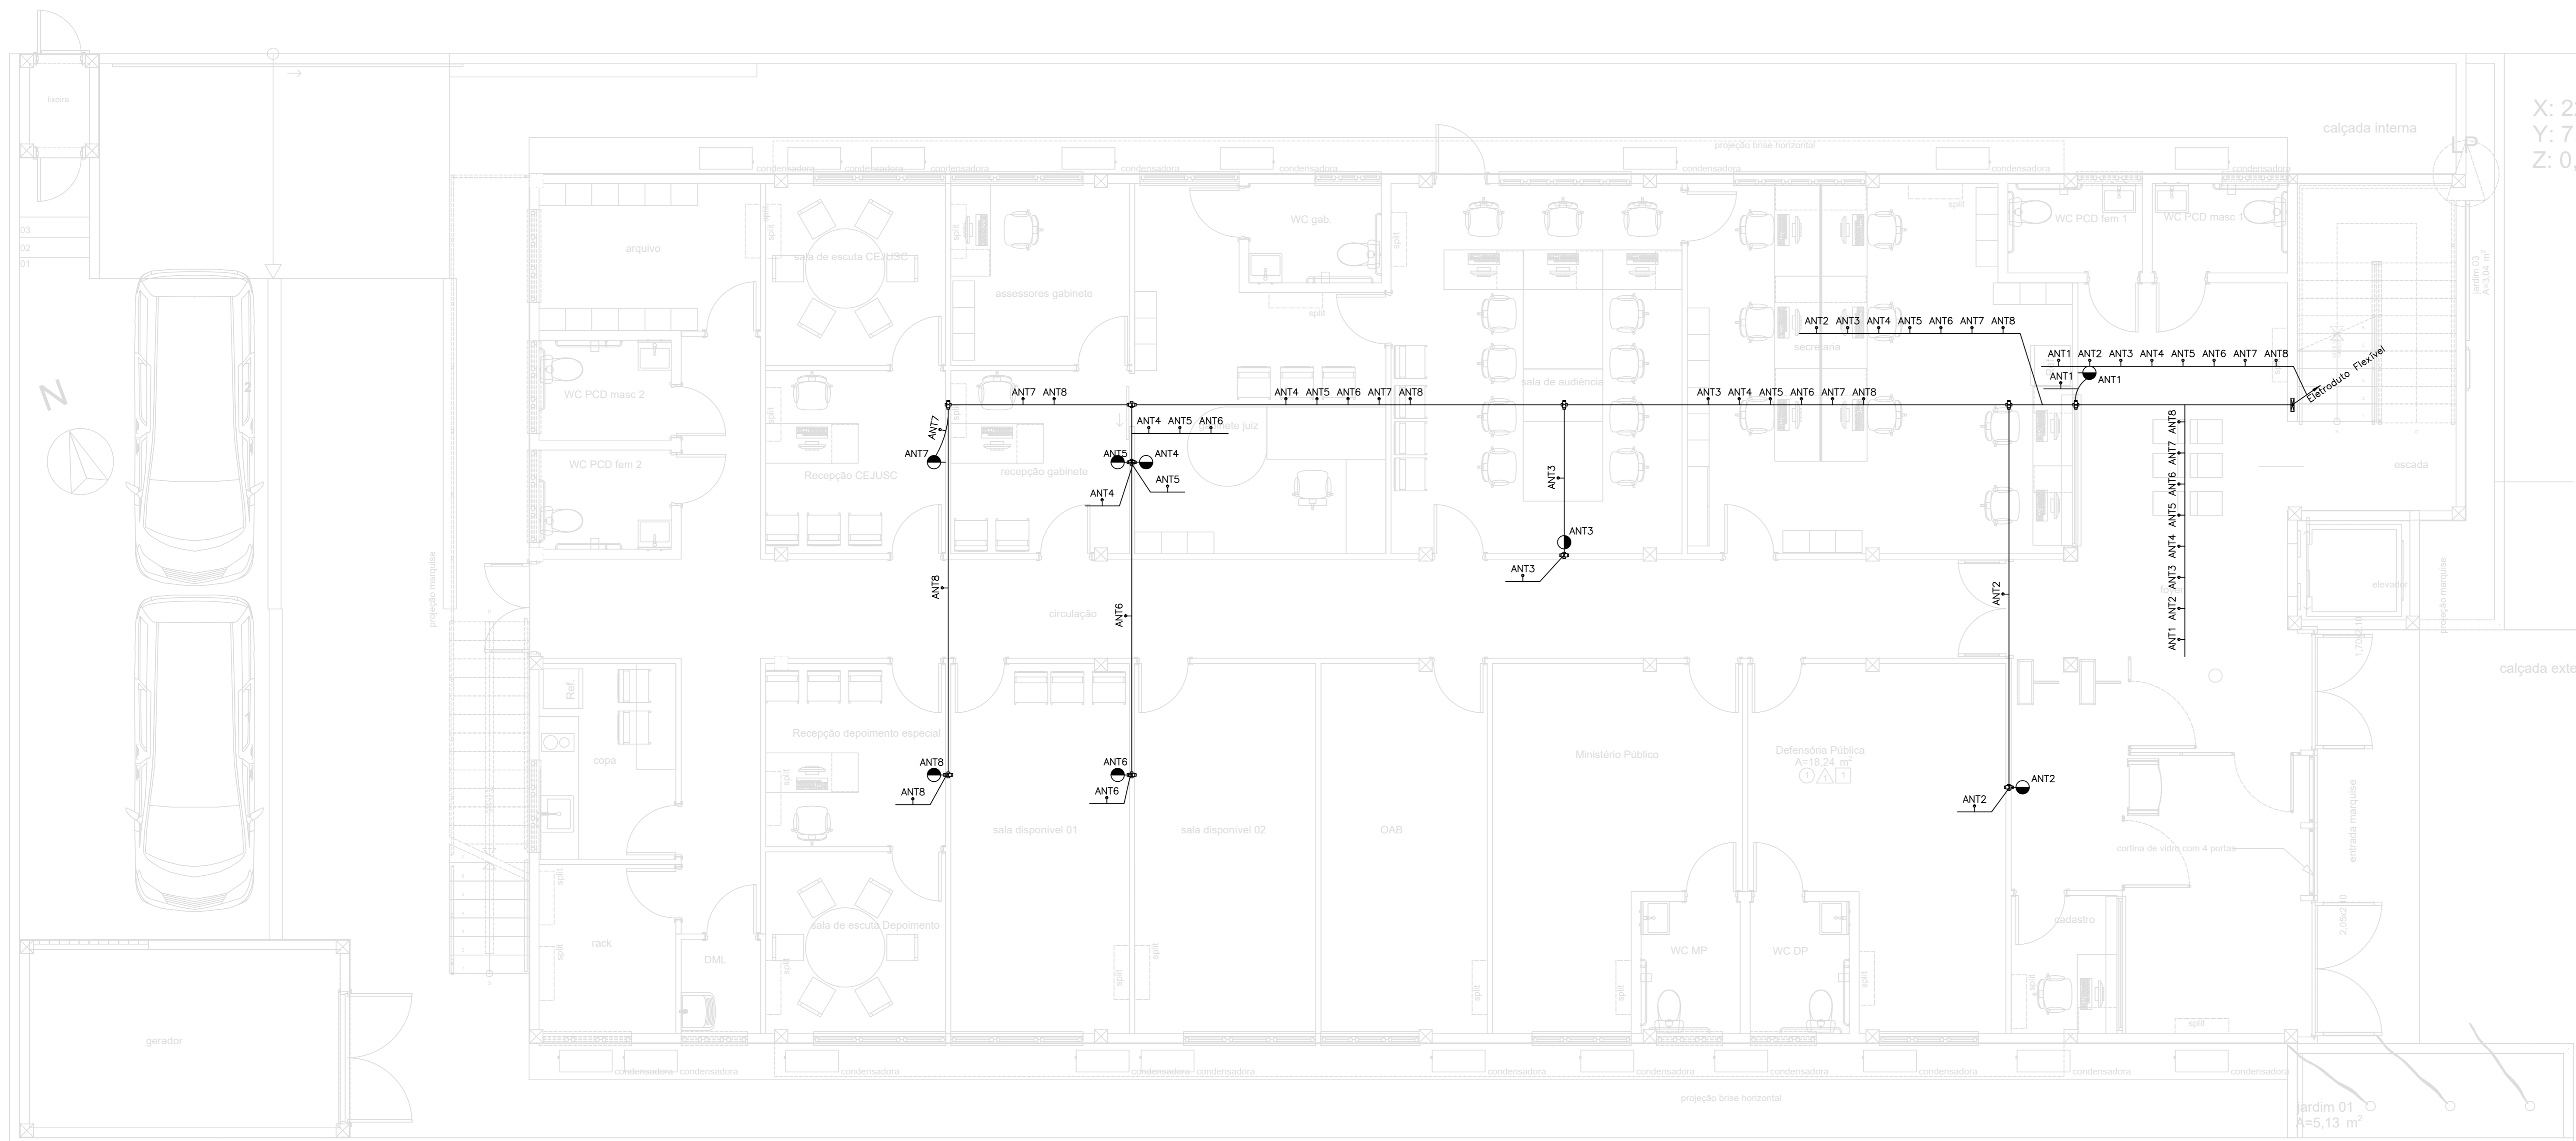

1 PROJETO DE ANTENAS- TERREO  
ESCALA 1:50

<b>TRIBUNAL DE JUSTIÇA DO PIAUÍ</b> Superintendência de Engenharia e Arquitetura		Folha Nº Processo Nº Rubrica
obra: Projeto Elétrico do Novo Fórum da Comarca de Simões		
local: Rua José Dias, nº 285, Centro. CEP 64.585-000 Simões Piauí Brasil		
Responsável Técnico - RAFAEL DE OLIVEIRA MACHADO CREA 1015044727D-GO		
Responsáveis Técnicos/ CREA ou CAU: RESPONSÁVEL TÉCNICO EXECUÇÃO		
Representante Legal: TRIBUNAL DE JUSTIÇA DO PIAUÍ		
Espaço reservado aos carimbos da Prefeitura Municipal		Espaço reservado aos carimbos do órgão de aprovação
Espaço reservado aos carimbos do Corpo de Bombeiros		Espaço reservado aos carimbos do IAP
Prancha: ANT-01/01 Conteúdo da prancha: PROJETO DE ANTENAS - DETALHES - LISTA DE MATERIAIS - LEGENDA		
Desenho: RAFAEL		Escala: INDICADA Data: 27/07/2021
Planta modificada/ atualizada em: 21/07/2021		