











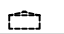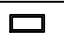


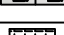











MOBILIÁRIO - LEGENDA

desenho	item	descrição	quant.
	01	armário baixo 700x490/740	00
	02	armário semiaberto 800X490/1600	00
	03	armário suspenso articulado 800X350/400	05
	04	estante de aço aberta 900X450/2000	00
	05	armário roupeiro 4 portas 350x450/1900	08
	06	armário de aço limpeza 500X450/1800	02
	07	mesa 1000x600/740	05
	08	mesa 1200x600/740	57
	09	mesa 1400x600/740	26
	10	mesa de 1800x800/740	00
	11	conexão gota 1200x800/740	00
	12	estação com 2 pessoas 1400x1400	02
	13	estação com 4 pessoas 2800x1400	09
	14	mesa reunião 1200x1200	06
	15	mesa redonda 1200/740	00
	16	gaveteiro 3 gavetas	123
	17	poltrona telada apoio cab.	09
	18	poltrona telada servidor	103
	19	poltrona telada fixa	36
	20	poltrona plenário apoio cab.	05
	21	poltrona plenário fixa	00
	22	cadeira concha para copa	16
	23	cadeira com prancheta	00
		layout diferenciado	



PLANTA BAIXA PAVIMENTO INFERIOR

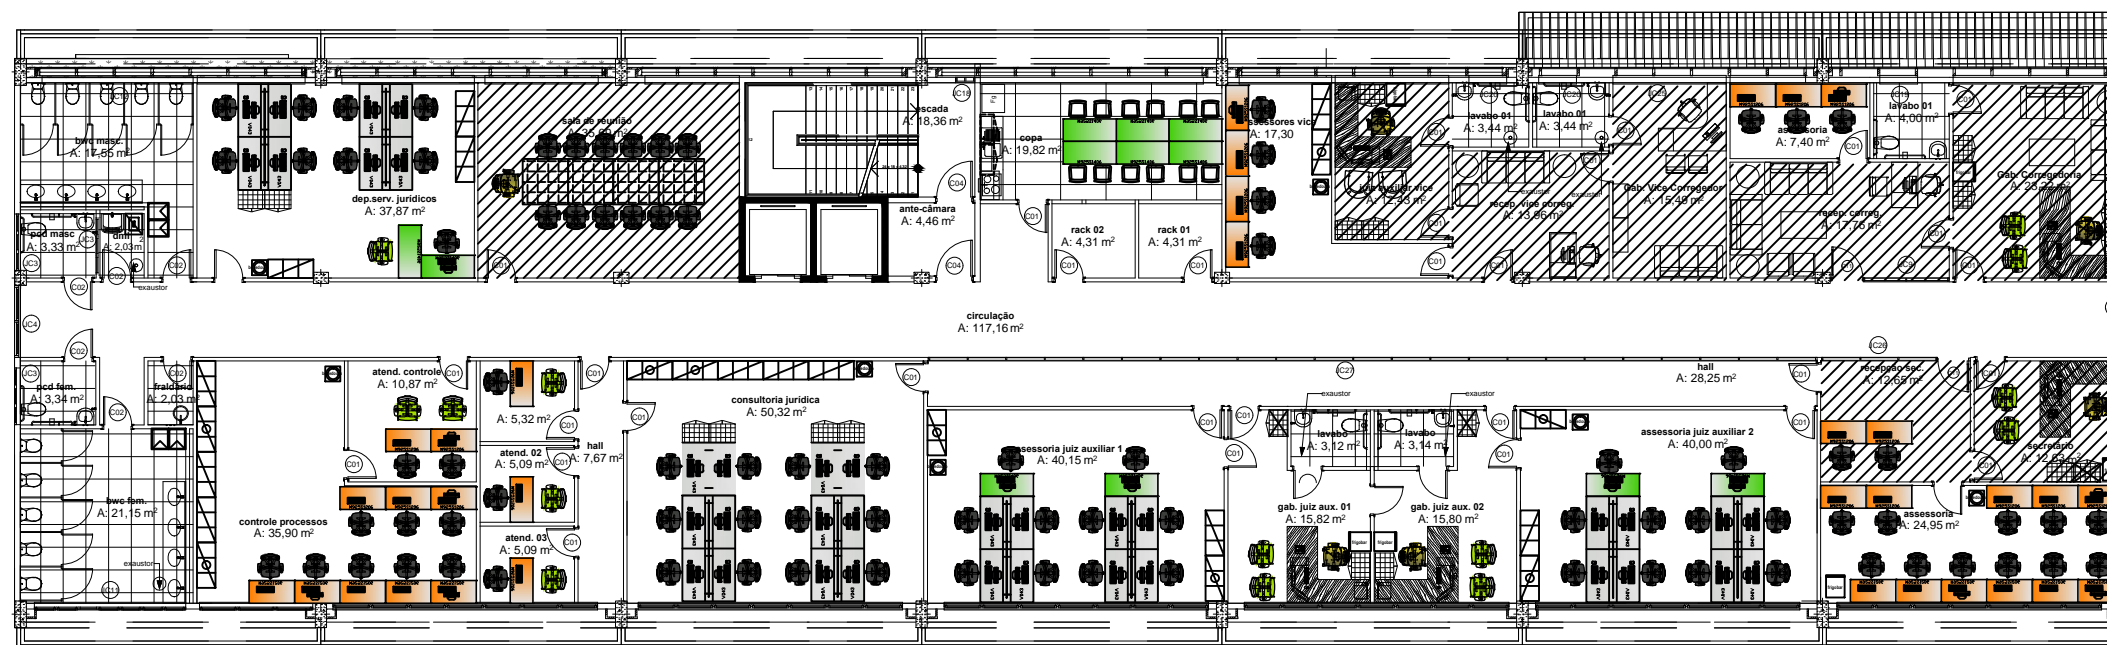

PLANTA BAIXA PAVIMENTO SUPERIOR



TRIBUNAL DE JUSTIÇA DO PIAUÍ
DEPARTAMENTO DE ENGENHARIA

planta:
LAYOUT
local:
CORREGEDORIA

projeto:
CAIO ALBUQUERQUE
data:
ABR/2022

escala:
1/200

prancha:
ÚNICA

MOBILIÁRIO - LEGENDA			
desenho	item	descrição	quant.
	01	armário baixo 700x490/740	00
	02	armário semiaberto 800X490/1600	00
	03	armário suspenso articulado 800X350/400	03
	04	estante de aço aberta 900X450/2000	00
	05	armário roupeiro 4 portas 350x450/1900	04
	06	armário de aço limpeza 500X450/1800	02
	07	mesa 1000x600/740	59
	08	mesa 1200x600/740	00
	09	mesa 1400x600/740	09
	10	mesa de 1800x800/740	00
	11	conexão gota 1200x800/740	00
	12	estação com 2 pessoas 1400x1400	00
	13	estação com 4 pessoas 2800x1400	04
	14	mesa reunião 1200x1200	05
	15	mesa redonda 1200/740	00
	16	gaveteiro 3 gavetas	26
	17	poltrona telada apoio cab.	03
	18	poltrona telada servidor	78
	19	poltrona telada fixa	00
	20	poltrona plenário apoio cab.	05
	21	poltrona plenário fixa	00
	22	cadeira concha para copa	03
	23	cadeira com prancheta	147
		layout diferenciado	



PLANTA BAIXA PAVIMENTO INFERIOR




TRIBUNAL DE JUSTIÇA DO PIAUÍ
DEPARTAMENTO DE ENGENHARIA

planta:
LAYOUT – INFERIOR
local:
EJUD

projeto:
CAIO ALBUQUERQUE
data:
ABR/2022
escala:
1/150

prancha:
01/02

MOBILIÁRIO - LEGENDA			
desenho	item	descrição	quant.
	01	armário baixo 700x490/740	00
	02	armário semiaberto 800X490/1600	00
	03	armário suspenso articulado 800X350/400	03
	04	estante de aço aberta 900X450/2000	00
	05	armário roupeiro 4 portas 350x450/1900	04
	06	armário de aço limpeza 500X450/1800	02
	07	mesa 1000x600/740	59
	08	mesa 1200x600/740	00
	09	mesa 1400x600/740	09
	10	mesa de 1800x800/740	00
	11	conexão gota 1200x800/740	00
	12	estação com 2 pessoas 1400x1400	00
	13	estação com 4 pessoas 2800x1400	04
	14	mesa reunião 1200x1200	05
	15	mesa redonda 1200/740	00
	16	gaveteiro 3 gavetas	26
	17	poltrona telada apoio cab.	03
	18	poltrona telada servidor	78
	19	poltrona telada fixa	00
	20	poltrona plenário apoio cab.	05
	21	poltrona plenário fixa	00
	22	cadeira concha para copa	03
	23	cadeira com prancheta	147
		layout diferenciado	

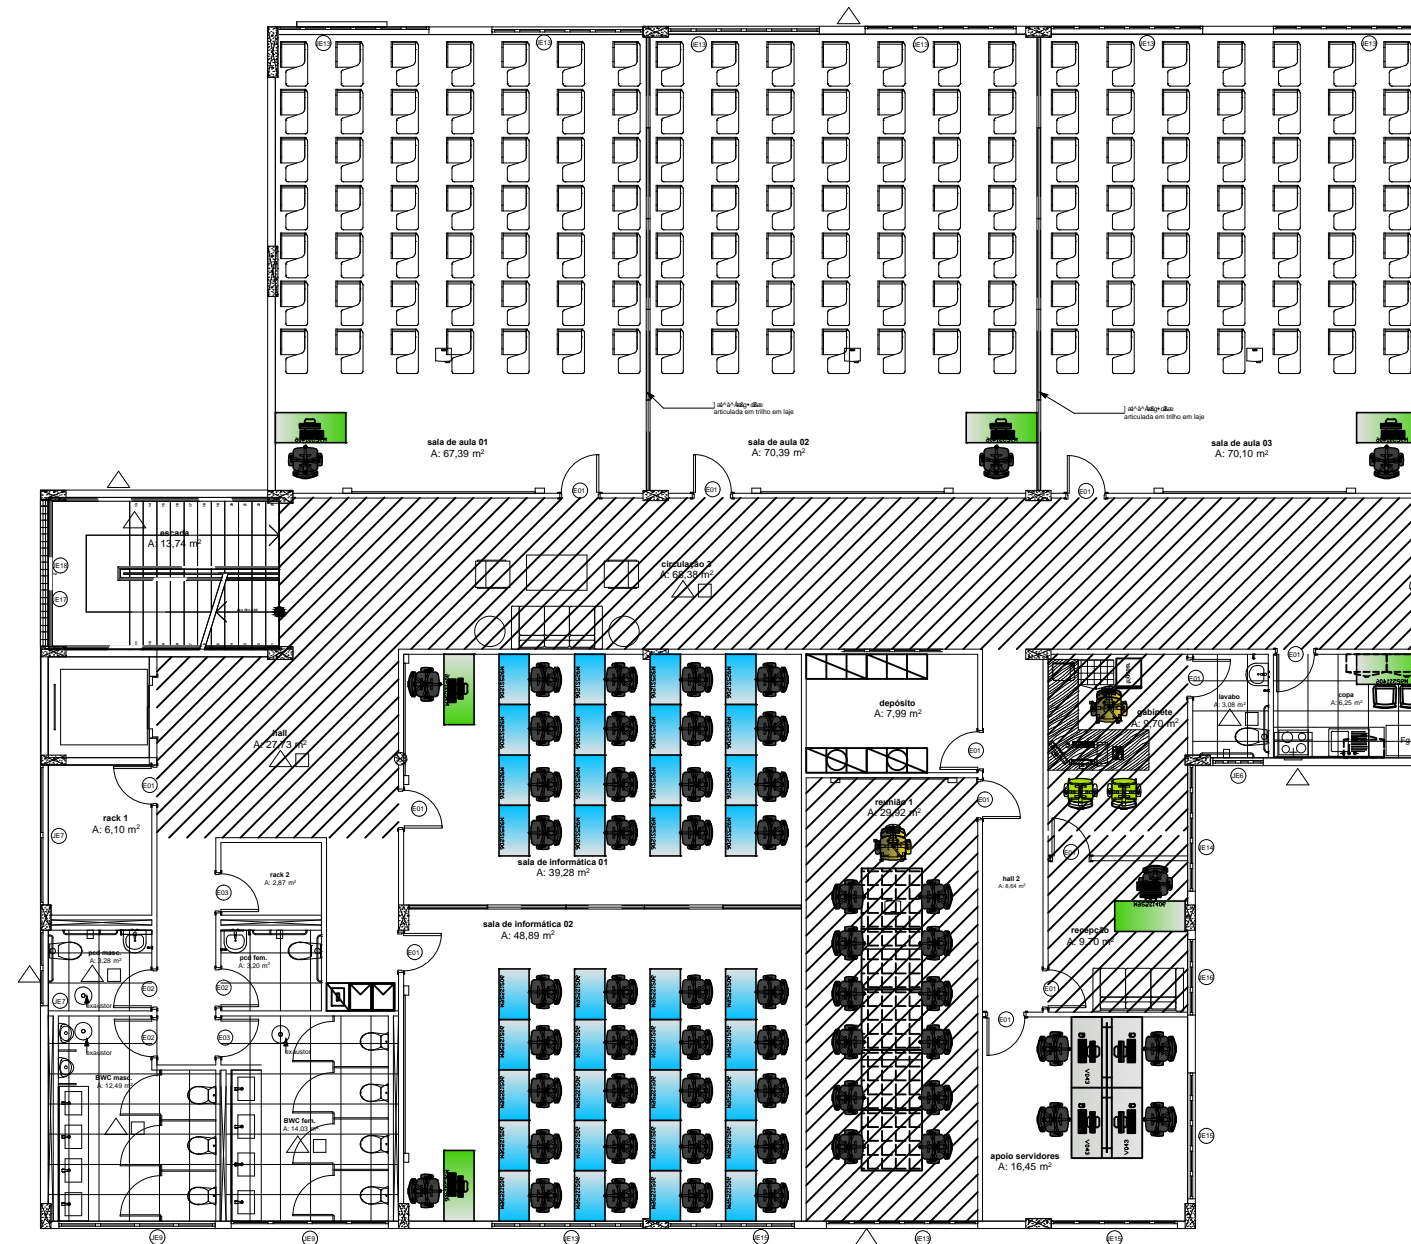

PLANTA BAIXA PAVIMENTO SUPERIOR



TRIBUNAL DE JUSTIÇA DO PIAUÍ
DEPARTAMENTO DE ENGENHARIA

planta:
LAYOUT – SUPERIOR
local:
EJUD

projeto:
CAIO ALBUQUERQUE
data:
ABR/2022
escala:
1/150

prancha:
02/02

MOBILIÁRIO - LEGENDA			
desenho	item	descrição	quant.
	01	armário baixo 700x490/740	08
	02	armário semiaberto 800X490/1600	14
	03	armário suspenso articulado 800X350/400	01
	04	estante de aço aberta 900X450/2000	00
	05	armário roupeiro 4 portas 350x450/1900	01
	06	armário de aço limpeza 500X450/1800	01
	07	mesa 1000x600/740	00
	08	mesa 1200x600/740	18
	09	mesa 1400x600/740	05
	10	mesa de 1800x800/740	05
	11	conexão gota 1200x800/740	01
	12	estação com 2 pessoas 1400x1400	01
	13	estação com 4 pessoas 2800x1400	01
	14	mesa reunião 1200x1200	05
	15	mesa redonda 1200/740	06
	16	gaveteiro 3 gavetas	30
	17	poltrona telada apoio cab.	03
	18	poltrona telada servidor	23
	19	poltrona telada fixa	58
	20	poltrona plenário apoio cab.	05
	21	poltrona plenário fixa	08
	22	cadeira concha para copa	03
	23	cadeira com prancheta	00



USO: VIZIÃO DE PLANTA ÚNICA
 ESC: 1/100



TRIBUNAL DE JUSTIÇA DO PIAUÍ
 DEPARTAMENTO DE ENGENHARIA

planta:
 LAYOUT
 local:
 COMARCA DE COCAL

projeto:
 CAIO ALBUQUERQUE
 data:
 ABR/2022
 escala:
 1/150

prancha:
 Única

MOBILIÁRIO - LEGENDA

desenho	item	descrição	quant.
	01	armário baixo 700x490/740	17
	02	armário semiaberto 800X490/1600	14
	03	armário suspenso articulado 800X350/400	01
	04	estante de aço aberta 900X450/2000	00
	05	armário roupeiro 4 portas 350x450/1900	01
	06	armário de aço limpeza 500X450/1800	01
	07	mesa 1000x600/740	00
	08	mesa 1200x600/740	25
	09	mesa 1400x600/740	12
	10	mesa de 1800x800/740	06
	11	conexão gota 1200x800/740	02
	12	estação com 2 pessoas 1400x1400	01
	13	estação com 4 pessoas 2800x1400	02
	14	mesa reunião 1200x1200	06
	15	mesa redonda 1200/740	05
	16	gaveteiro 3 gavetas	30
	17	poltrona telada apoio cab.	03
	18	poltrona telada servidor	39
	19	poltrona telada fixa	55
	20	poltrona plenário apoio cab.	05
	21	poltrona plenário fixa	08
	22	cadeira concha para copa	03
	23	cadeira com prancheta	00



PLANTA BAIXA



TRIBUNAL DE JUSTIÇA DO PIAUÍ
DEPARTAMENTO DE ENGENHARIA

planta:
LAYOUT
local:
JOSÉ DE FREITAS

projeto:
CAIO ALBUQUERQUE
data:
ABR/2022

escala:
1/150


prancha:
ÚNICA

MOBILIÁRIO - LEGENDA

desenho	item	descrição	quant.
	01	armário baixo 700x490/740	05
	02	armário semiaberto 800x490/1600	07
	03	armário suspenso articulado 800x350/400	01
	04	estante de aço aberta 900x450/2000	02
	05	armário roupeiro 4 portas 350x450/1900	01
	06	armário de aço limpeza 500x450/1800	01
	07	mesa 1000x600/740	00
	08	mesa 1200x600/740	14
	09	mesa 1400x600/740	07
	10	mesa de 1800x800/740	05
	11	conexão gota 1200x800/740	01
	12	estação com 2 pessoas 1400x1400	01
	13	estação com 4 pessoas 2800x1400	01
	14	mesa reunião 1200x1200	05
	15	mesa redonda 1200/740	06
	16	gaveteiro 3 gavetas	24
	17	poltrona telada apoio cab.	03
	18	poltrona telada servidor	24
	19	poltrona telada fixa	52
	20	poltrona plenário apoio cab.	05
	21	poltrona plenário fixa	08
	22	cadeira concha para copa	03
	23	cadeira com prancheta	00



PLANTA BAIXA - PAVIMENTO INFERIOR

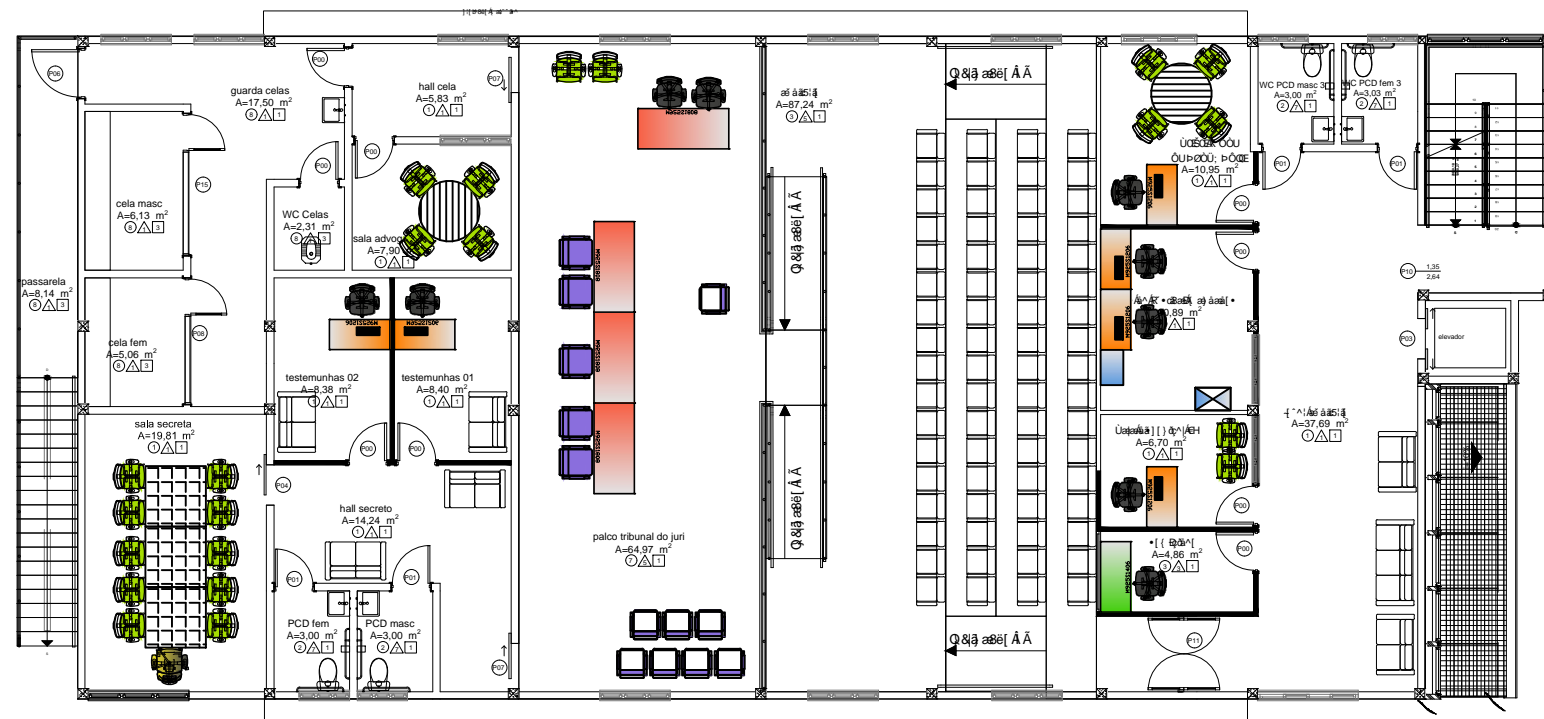

PLANTA BAIXA - PAVIMENTO SUPERIOR



TRIBUNAL DE JUSTIÇA DO PIAUÍ
DEPARTAMENTO DE ENGENHARIA

planta:
LAYOUT
local:
SIMÕES

projeto:
CAIO ALBUQUERQUE
data:
ABR/2022
escala:
1/150

prancha:
ÚNICA

MOBILIÁRIO - LEGENDA

desenho	item	descrição	quant.
	01	armário baixo 700x490/740	08
	02	armário semiaberto 800x490/1600	16
	03	armário suspenso articulado 800x350/400	01
	04	estante de aço aberta 900x450/2000	02
	05	armário roupeiro 4 portas 350x450/1900	01
	06	armário de aço limpeza 500x450/1800	01
	07	mesa 1000x600/740	00
	08	mesa 1200x600/740	25
	09	mesa 1400x600/740	09
	10	mesa de 1800x800/740	06
	11	conexão gota 1200x800/740	02
	12	estação com 2 pessoas 1400x1400	02
	13	estação com 4 pessoas 2800x1400	02
	14	mesa reunião 1200x1200	07
	15	mesa redonda 1200/740	07
	16	gaveteiro 3 gavetas	35
	17	poltrona telada apoio cab.	05
	18	poltrona telada servidor	37
	19	poltrona telada fixa	65
	20	poltrona plenário apoio cab.	05
	21	poltrona plenário fixa	08
	22	cadeira concha para copa	03
	23	cadeira com prancheta	00



PLANTA BAIXA



TRIBUNAL DE JUSTIÇA DO PIAUÍ
DEPARTAMENTO DE ENGENHARIA


planta:
LAYOUT
local:
PIRACURUCA

projeto:
CAIO ALBUQUERQUE
data:
ABR/2022

escala:
1/150

prancha:
ÚNICA

MOBILIÁRIO - LEGENDA			
desenho	item	descrição	quant.
	01	armário baixo 700x490/740	03
	02	armário semiaberto 800X490/1600	04
	03	armário suspenso articulado 800X350/400	02
	04	estante de aço aberta 900X450/2000	04
	05	armário roupeiro 4 portas 350x450/1900	01
	06	armário de aço limpeza 500X450/1800	01
	07	mesa 1000x600/740	00
	08	mesa 1200x600/740	16
	09	mesa 1400x600/740	05
	10	mesa de 1800x800/740	01
	11	conexão gota 1200x800/740	00
	12	estação com 2 pessoas 1400x1400	00
	13	estação com 4 pessoas 2800x1400	00
	14	mesa reunião 1200x1200	06
	15	mesa redonda 1200/740	01
	16	gaveteiro 3 gavetas	16
	17	poltrona telada apoio cab.	02
	18	poltrona telada servidor	17
	19	poltrona telada fixa	32
	20	poltrona plenário apoio cab.	05
	21	poltrona plenário fixa	08
	22	cadeira concha para copa	03
	23	cadeira com prancheta	00

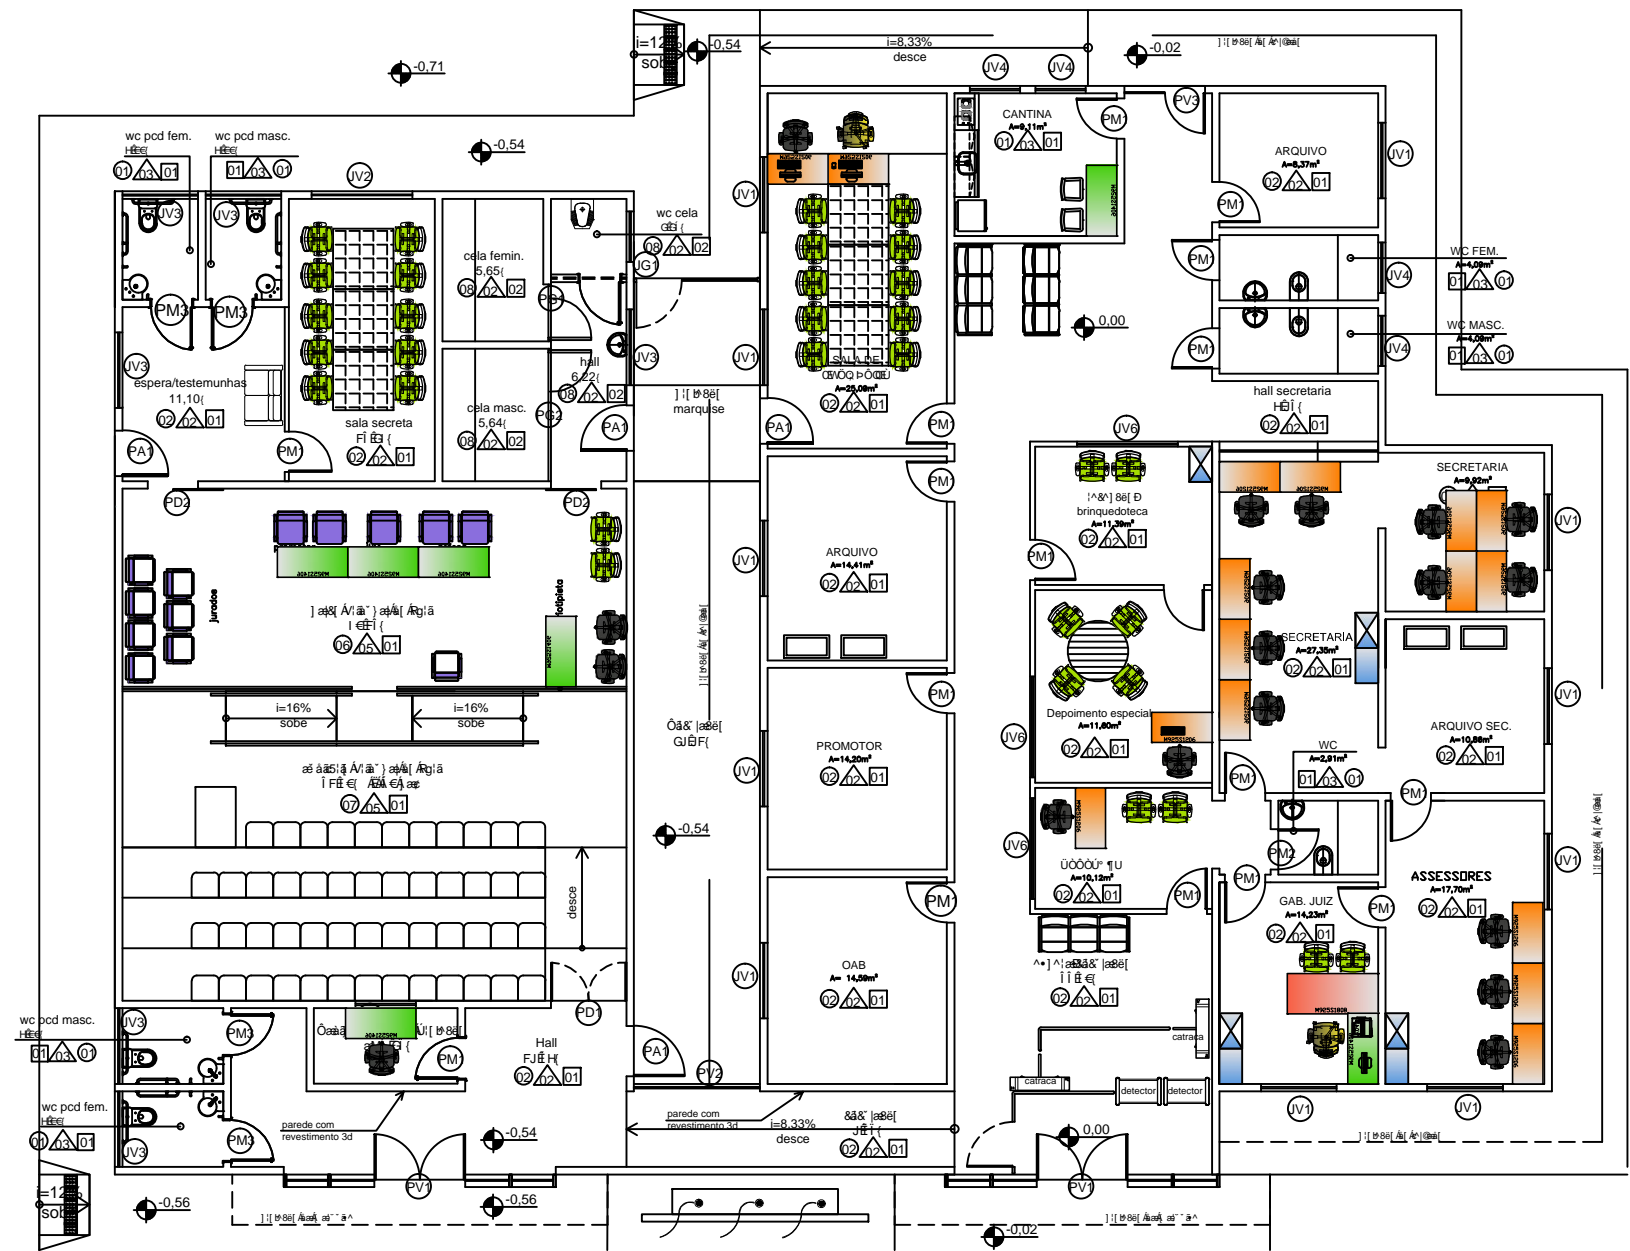

PLANTA BAIXA



TRIBUNAL DE JUSTIÇA DO PIAUÍ
DEPARTAMENTO DE ENGENHARIA

planta:
LAYOUT
local:
ITAUEIRA



projeto:
CAIO ALBUQUERQUE
data:
ABR/2022

escala:
1/150

prancha:
ÚNICA

MOBILIÁRIO - LEGENDA

desenho	item	descrição	quant.
	01	armário baixo 700x490/740	13
	02	armário semiaberto 800x490/1600	05
	03	armário suspenso articulado 800x350/400	02
	04	estante de aço aberta 900x450/2000	02
	05	armário roupeiro 4 portas 350x450/1900	01
	06	armário de aço limpeza 500x450/1800	01
	07	mesa 1000x600/740	00
	08	mesa 1200x600/740	31
	09	mesa 1400x600/740	14
	10	mesa de 1800x800/740	02
	11	conexão gota 1200x800/740	02
	12	estação com 2 pessoas 1400x1400	00
	13	estação com 4 pessoas 2800x1400	00
	14	mesa reunião 1200x1200	04
	15	mesa redonda 1200/740	02
	16	gaveteiro 3 gavetas	30
	17	poltrona telada apoio cab.	04
	18	poltrona telada servidor	33
	19	poltrona telada fixa	40
	20	poltrona plenário apoio cab.	05
	21	poltrona plenário fixa	08
	22	cadeira concha para copa	04
	23	cadeira com prancheta	00

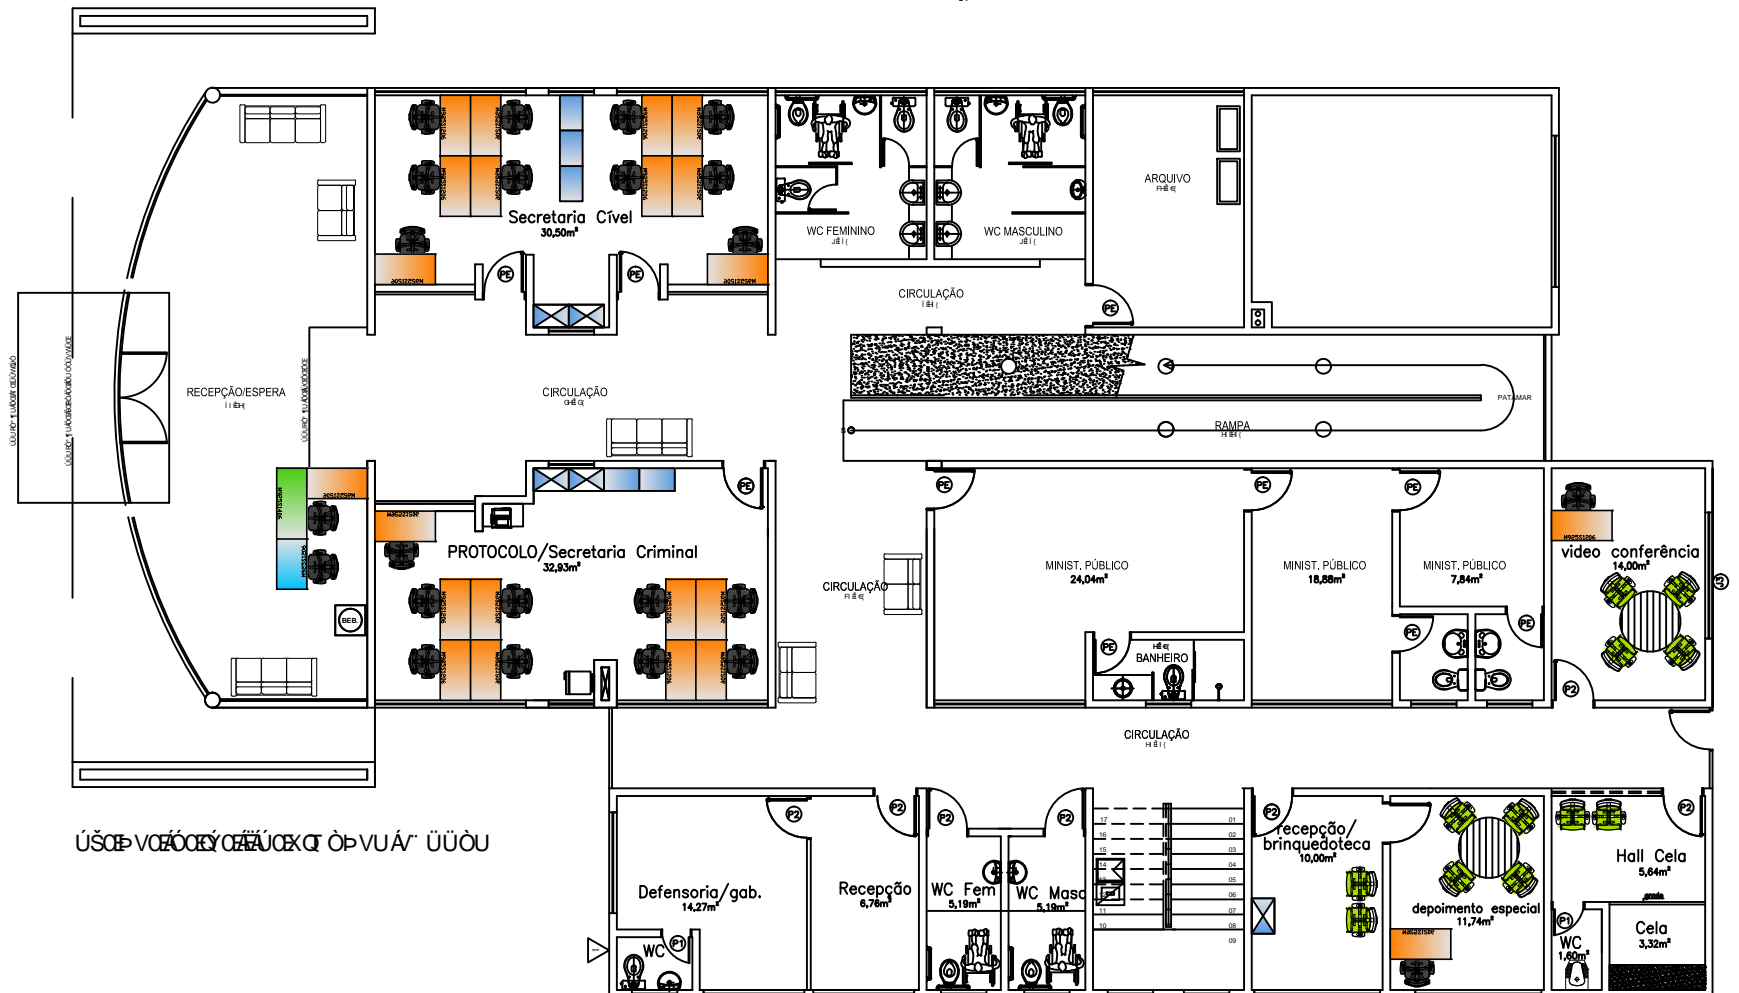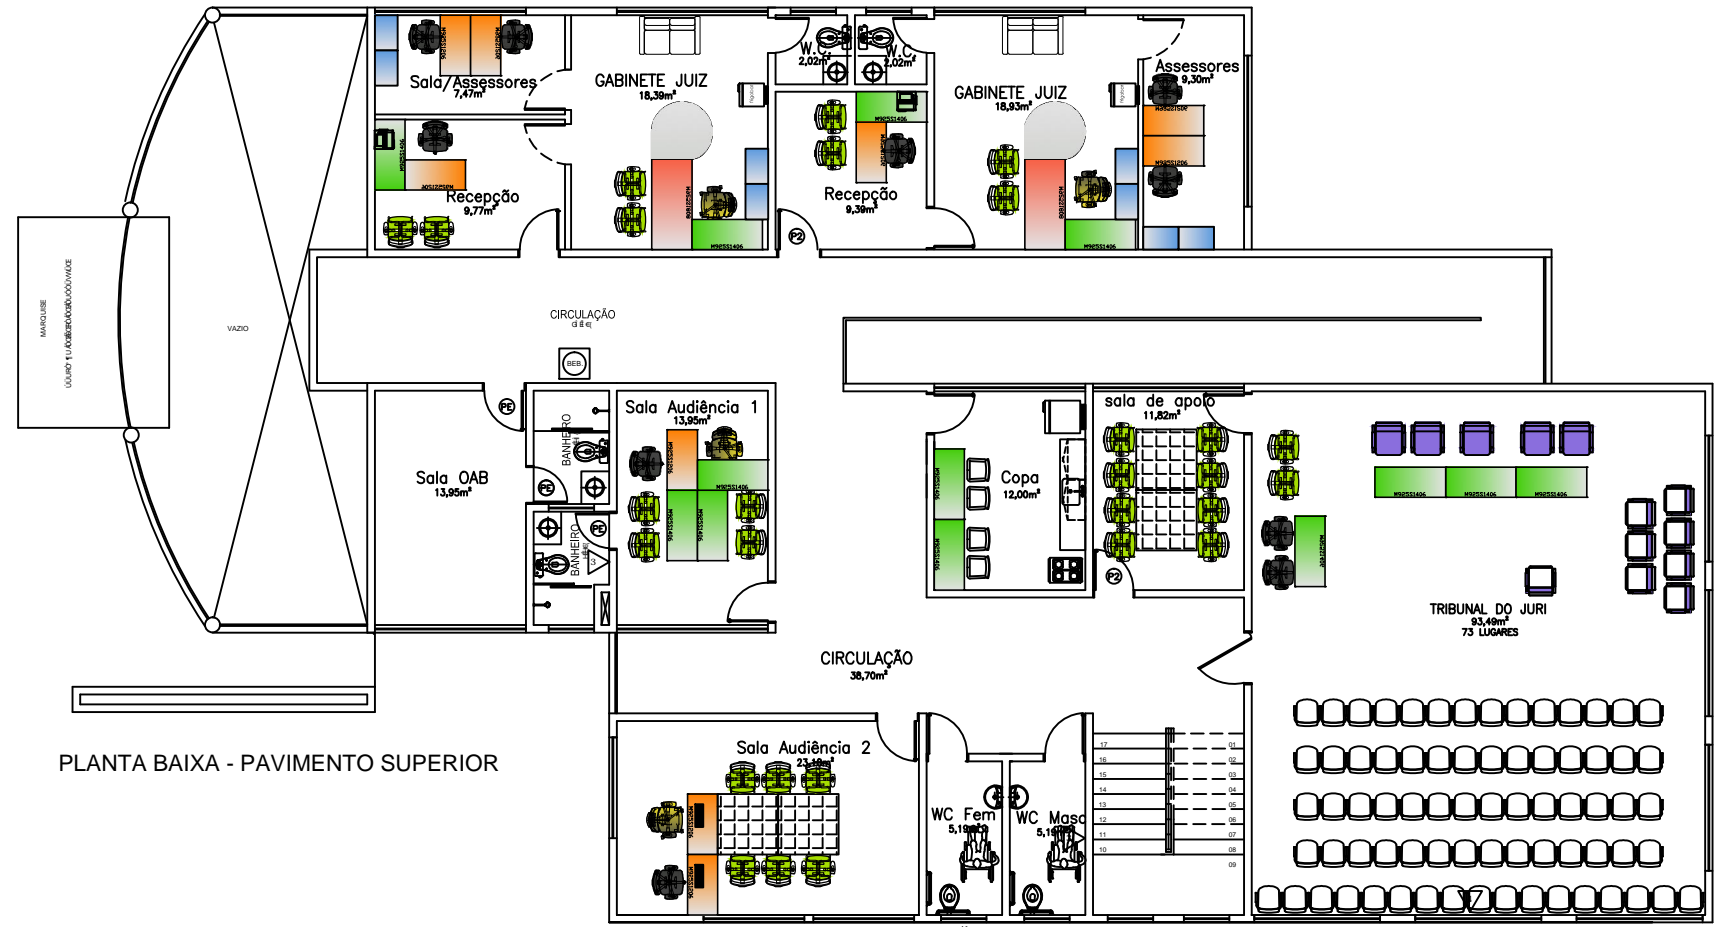

TRIBUNAL DE JUSTIÇA DO PIAUÍ
DEPARTAMENTO DE ENGENHARIA

planta:
LAYOUT

local:
SÃO JOÃO

projeto:
CAIO ALBUQUERQUE

data:
ABR/2022

escala:
1/150

prancha:
ÚNICA

MOBILIÁRIO - LEGENDA			
desenho	item	descrição	quant.
	01	armário baixo 700x490/740	10
	02	armário semiaberto 800X490/1600	13
	03	armário suspenso articulado 800X350/400	02
	04	estante de aço aberta 900X450/2000	02
	05	armário roupeiro 4 portas 350x450/1900	02
	06	armário de aço limpeza 500X450/1800	02
	07	mesa 1000x600/740	03
	08	mesa 1200x600/740	25
	09	mesa 1400x600/740	08
	10	mesa de 1800x800/740	06
	11	conexão gota 1200x800/740	02
	12	estação com 2 pessoas 1400x1400	02
	13	estação com 4 pessoas 2800x1400	02
	14	mesa reunião 1200x1200	09
	15	mesa redonda 1200/740	05
	16	gaveteiro 3 gavetas	30
	17	poltrona telada apoio cab.	05
	18	poltrona telada servidor	38
	19	poltrona telada fixa	67
	20	poltrona plenário apoio cab.	05
	21	poltrona plenário fixa	08
	22	cadeira concha para copa	06
	23	cadeira com prancheta	00



PLANTA BAIXA PAVIMENTO INFERIOR




TRIBUNAL DE JUSTIÇA DO PIAUÍ
DEPARTAMENTO DE ENGENHARIA

planta:
LAYOUT – INFERIOR
local:
COMARCA DE BARRAS

projeto:
CAIO ALBUQUERQUE
data:
ABR/2022
escala:
1/150

prancha:
01/02


MOBILIÁRIO - LEGENDA			
desenho	item	descrição	quant.
	01	armário baixo 700x490/740	10
	02	armário semiaberto 800X490/1600	13
	03	armário suspenso articulado 800X350/400	02
	04	estante de aço aberta 900X450/2000	02
	05	armário roupeiro 4 portas 350x450/1900	02
	06	armário de aço limpeza 500X450/1800	02
	07	mesa 1000x600/740	03
	08	mesa 1200x600/740	25
	09	mesa 1400x600/740	08
	10	mesa de 1800x800/740	06
	11	conexão gota 1200x800/740	02
	12	estação com 2 pessoas 1400x1400	02
	13	estação com 4 pessoas 2800x1400	02
	14	mesa reunião 1200x1200	09
	15	mesa redonda 1200/740	05
	16	gaveteiro 3 gavetas	30
	17	poltrona telada apoio cab.	05
	18	poltrona telada servidor	38
	19	poltrona telada fixa	67
	20	poltrona plenário apoio cab.	05
	21	poltrona plenário fixa	08
	22	cadeira concha para copa	06
	23	cadeira com prancheta	00

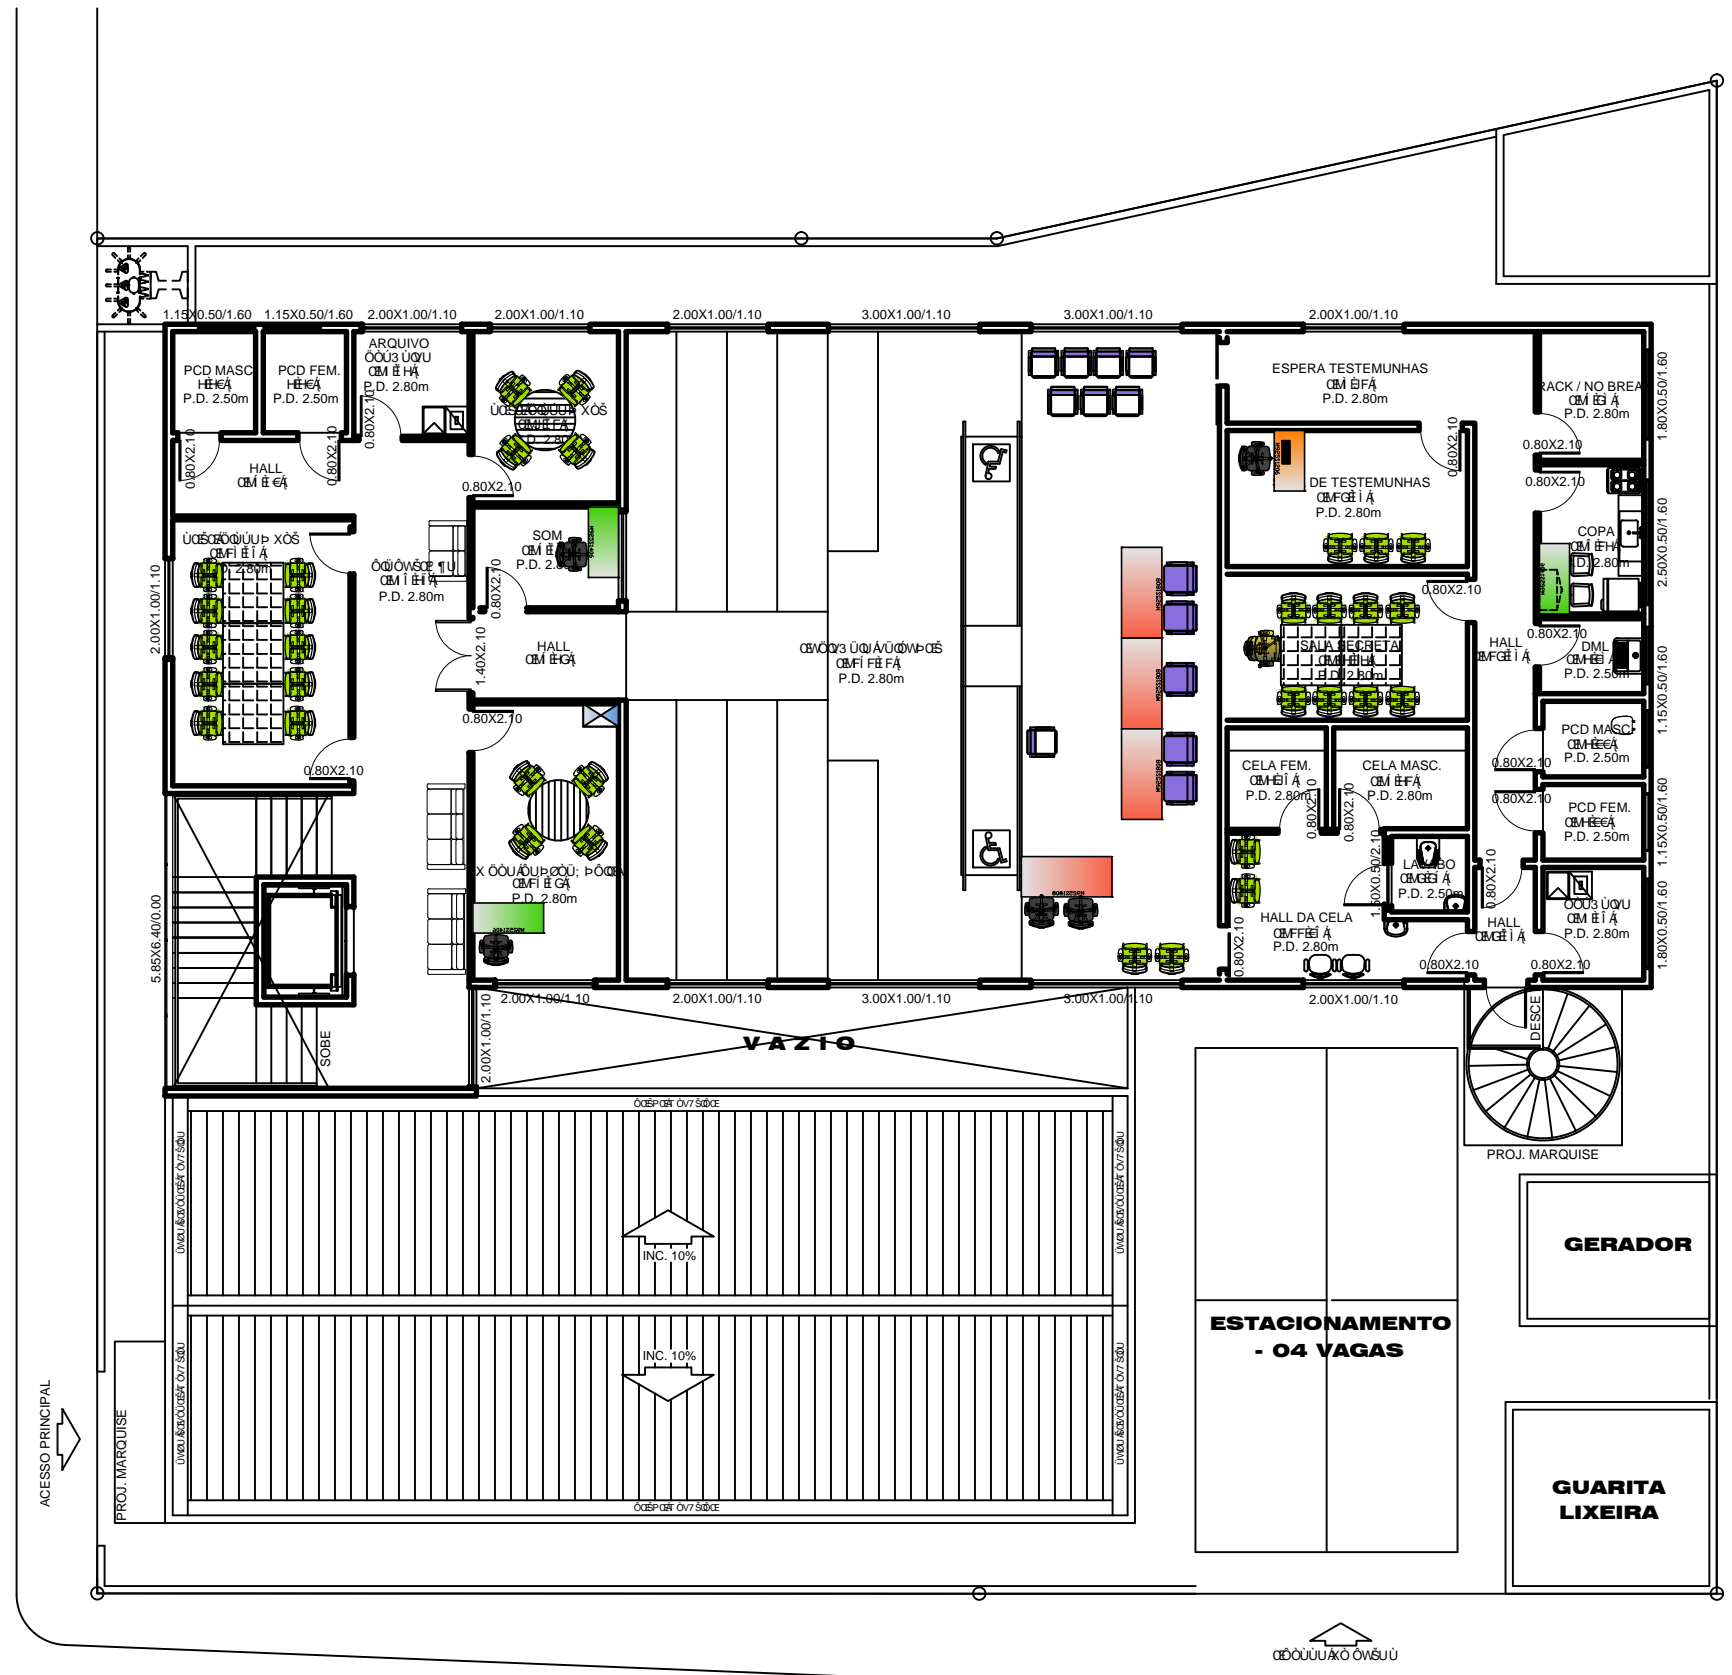


PLANTA BAIXA PAVIMENTO SUPERIOR

	TRIBUNAL DE JUSTIÇA DO PIAUÍ DEPARTAMENTO DE ENGENHARIA	planta:	projeto:		prancha:
		LAYOUT – SUPERIOR	CAIO ALBUQUERQUE		
		local:	data:	escala:	02/02
		COMARCA DE BARRAS	ABR/2022	1/150	


MOBILIÁRIO - LEGENDA			
desenho	item	descrição	quant.
	01	armário baixo 700x490/740	09
	02	armário semiaberto 800X490/1600	01
	03	armário suspenso articulado 800X350/400	02
	04	estante de aço aberta 900X450/2000	00
	05	armário roupeiro 4 portas 350x450/1900	02
	06	armário de aço limpeza 500X450/1800	02
	07	mesa 1000x600/740	00
	08	mesa 1200x600/740	17
	09	mesa 1400x600/740	08
	10	mesa de 1800x800/740	00
	11	conexão gota 1200x800/740	00
	12	estação com 2 pessoas 1400x1400	00
	13	estação com 4 pessoas 2800x1400	00
	14	mesa reunião 1200x1200	02
	15	mesa redonda 1200/740	00
	16	gaveteiro 3 gavetas	22
	17	poltrona telada apoio cab.	02
	18	poltrona telada servidor	21
	19	poltrona telada fixa	48
	20	poltrona plenário apoio cab.	00
	21	poltrona plenário fixa	00
	22	cadeira concha para copa	06
	23	cadeira com prancheta	00

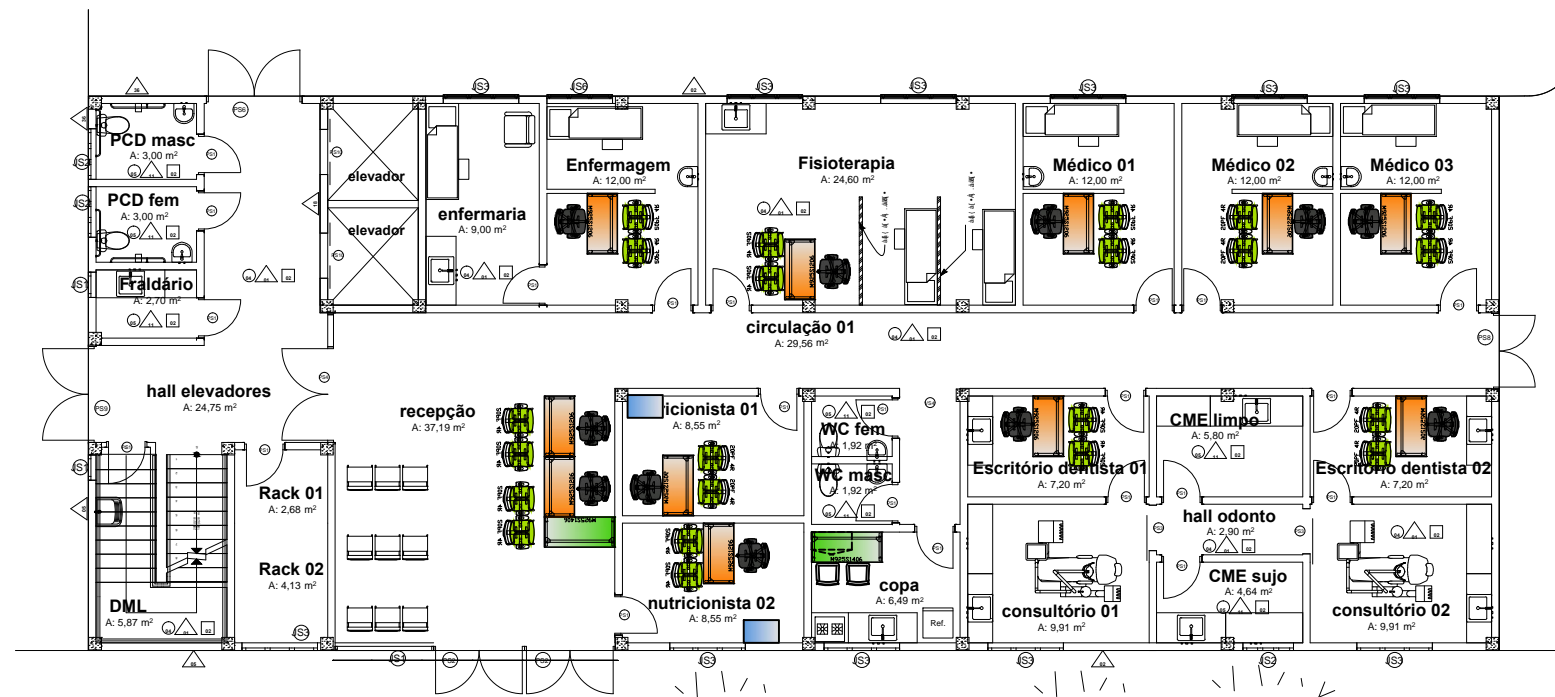

USC 01 - V.0001 - ÚNICA

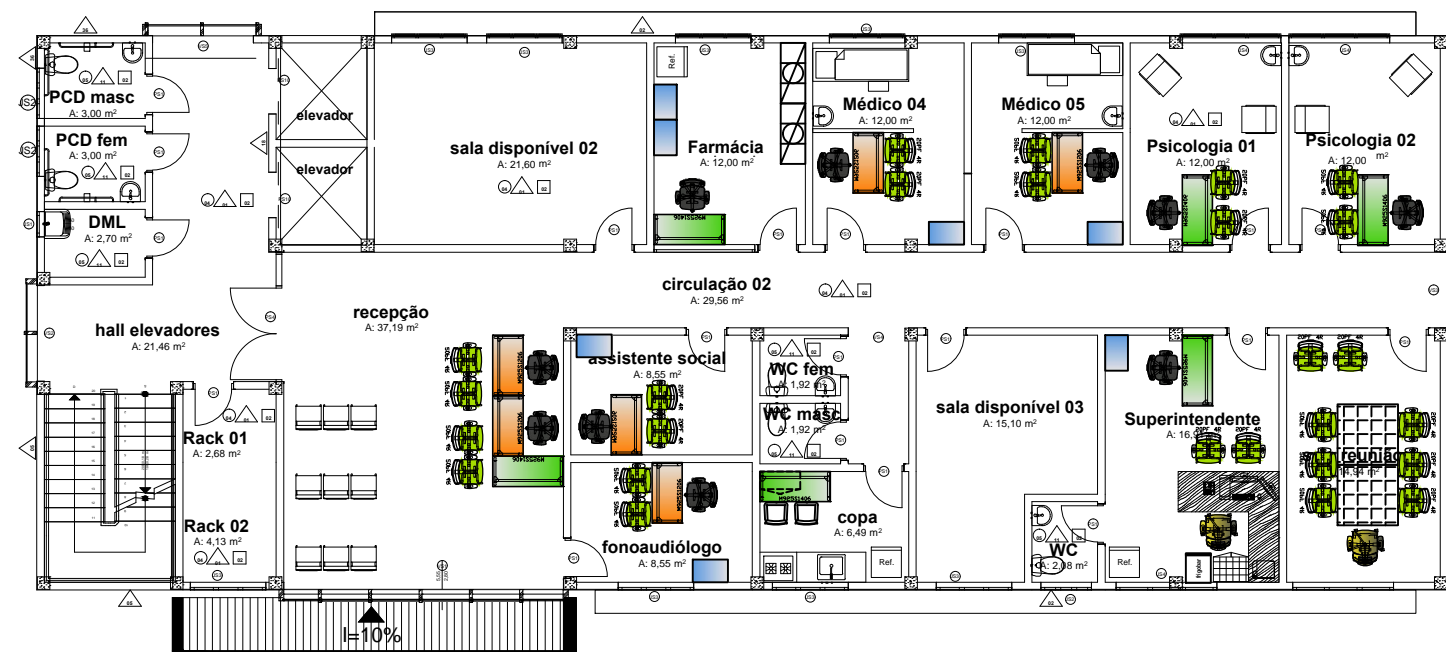

USC 02 - V.0002 - ÚNICA

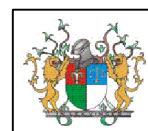

TRIBUNAL DE JUSTIÇA DO PIAUÍ
DEPARTAMENTO DE ENGENHARIA




planta:
LAYOUT
local:
SUGESQ

projeto:
CAIO ALBUQUERQUE
data:
ABR/2022

escala:
1/150

prancha:
ÚNICA

MOBILIÁRIO - LEGENDA			
desenho	item	descrição	quant.
	01	armário baixo 700x490/740	08
	02	armário semiaberto 800X490/1600	09
	03	armário suspenso articulado 800X350/400	02
	04	estante de aço aberta 900X450/2000	02
	05	armário roupeiro 4 portas 350x450/1900	04
	06	armário de aço limpeza 500X450/1800	02
	07	mesa 1000x600/740	00
	08	mesa 1200x600/740	05
	09	mesa 1400x600/740	17
	10	mesa de 1800x800/740	01
	11	conexão gota 1200x800/740	01
	12	estação com 2 pessoas 1400x1400	00
	13	estação com 4 pessoas 2800x1400	02
	14	mesa reunião 1200x1200	04
	15	mesa redonda 1200/740	05
	16	gaveteiro 3 gavetas	20
	17	poltrona telada apoio cab.	03
	18	poltrona telada servidor	23
	19	poltrona telada fixa	40
	20	poltrona plenário apoio cab.	05
	21	poltrona plenário fixa	00
	22	cadeira concha para copa	04
	23	cadeira com prancheta	00

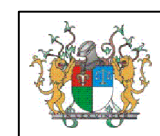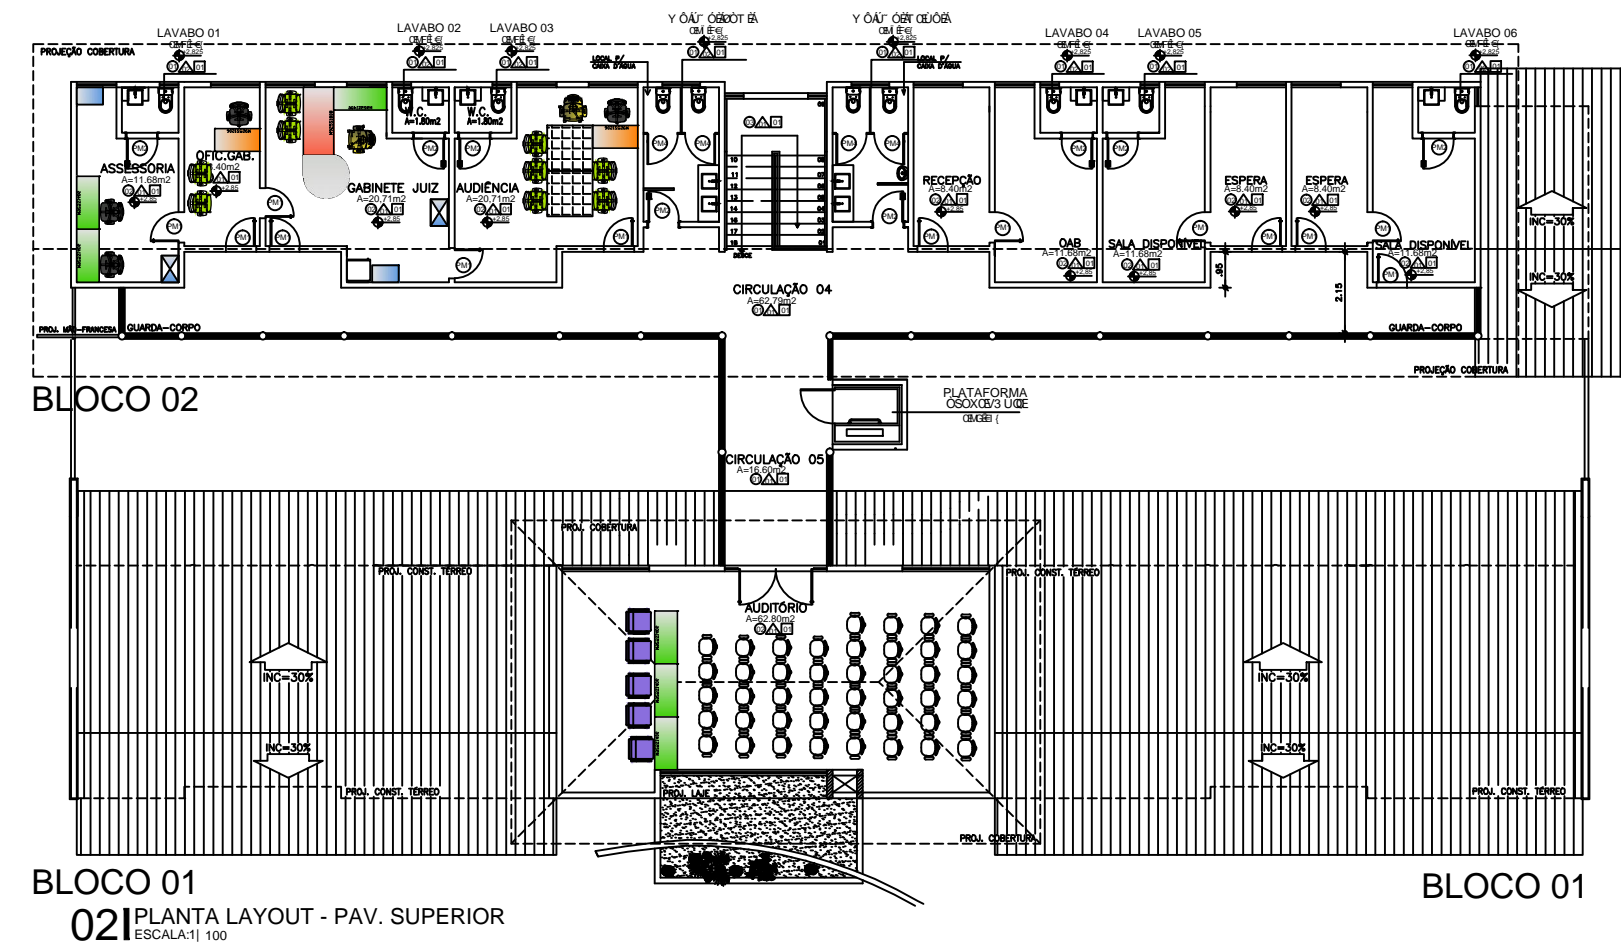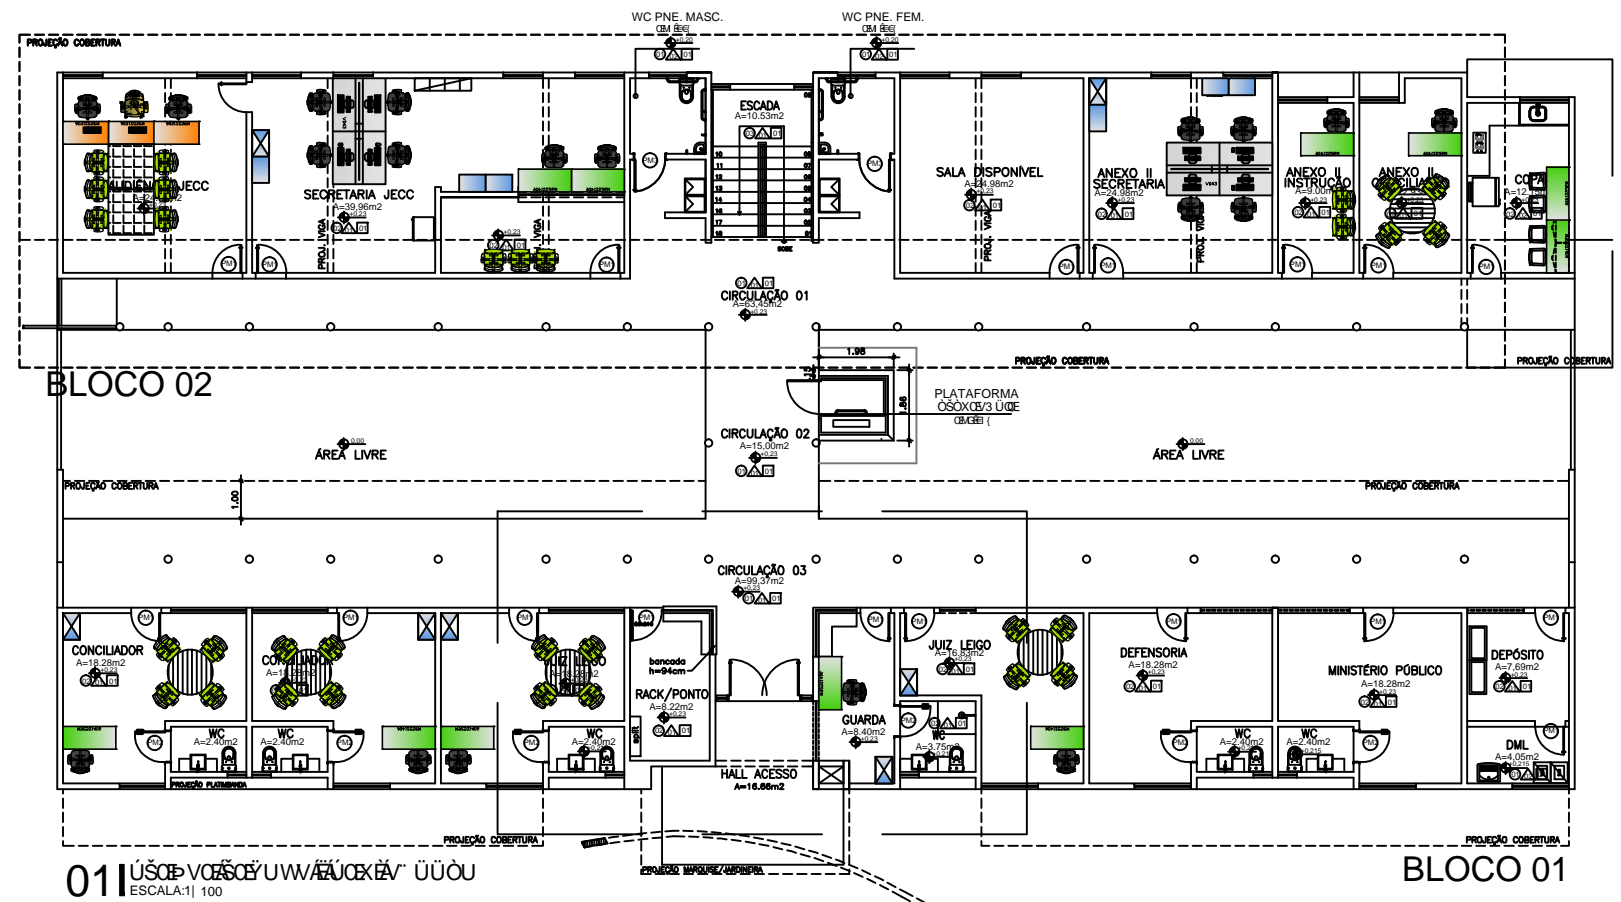

TRIBUNAL DE JUSTIÇA DO PIAUÍ
DEPARTAMENTO DE ENGENHARIA



planta:
LAYOUT
local:
JECC HORTO FLORESTAL

projeto:
CAIO ALBUQUERQUE
data:
ABR/2022
escala:
1/200

prancha:
ÚNICA

MOBILIÁRIO - LEGENDA

desenho	item	descrição	quant.
	01	armário baixo 700x490/740	17
	02	armário semiaberto 800x490/1600	20
	03	armário suspenso articulado 800x350/400	06
	04	estante de aço aberta 900x450/2000	06
	05	armário roupeiro 4 portas 350x450/1900	04
	06	armário de aço limpeza 500x450/1800	04
	07	mesa 1000x600/740	00
	08	mesa 1200x600/740	11
	09	mesa 1400x600/740	44
	10	mesa de 1800x800/740	06
	11	conexão gota 1200x800/740	02
	12	estação com 2 pessoas 1400x1400	00
	13	estação com 4 pessoas 2800x1400	02
	14	mesa reunião 1200x1200	07
	15	mesa redonda 1200/740	11
	16	gaveteiro 3 gavetas	40
	17	poltrona telada apoio cab.	05
	18	poltrona telada servidor	53
	19	poltrona telada fixa	88
	20	poltrona plenário apoio cab.	05
	21	poltrona plenário fixa	08
	22	cadeira concha para copa	08
	23	cadeira com prancheta	00

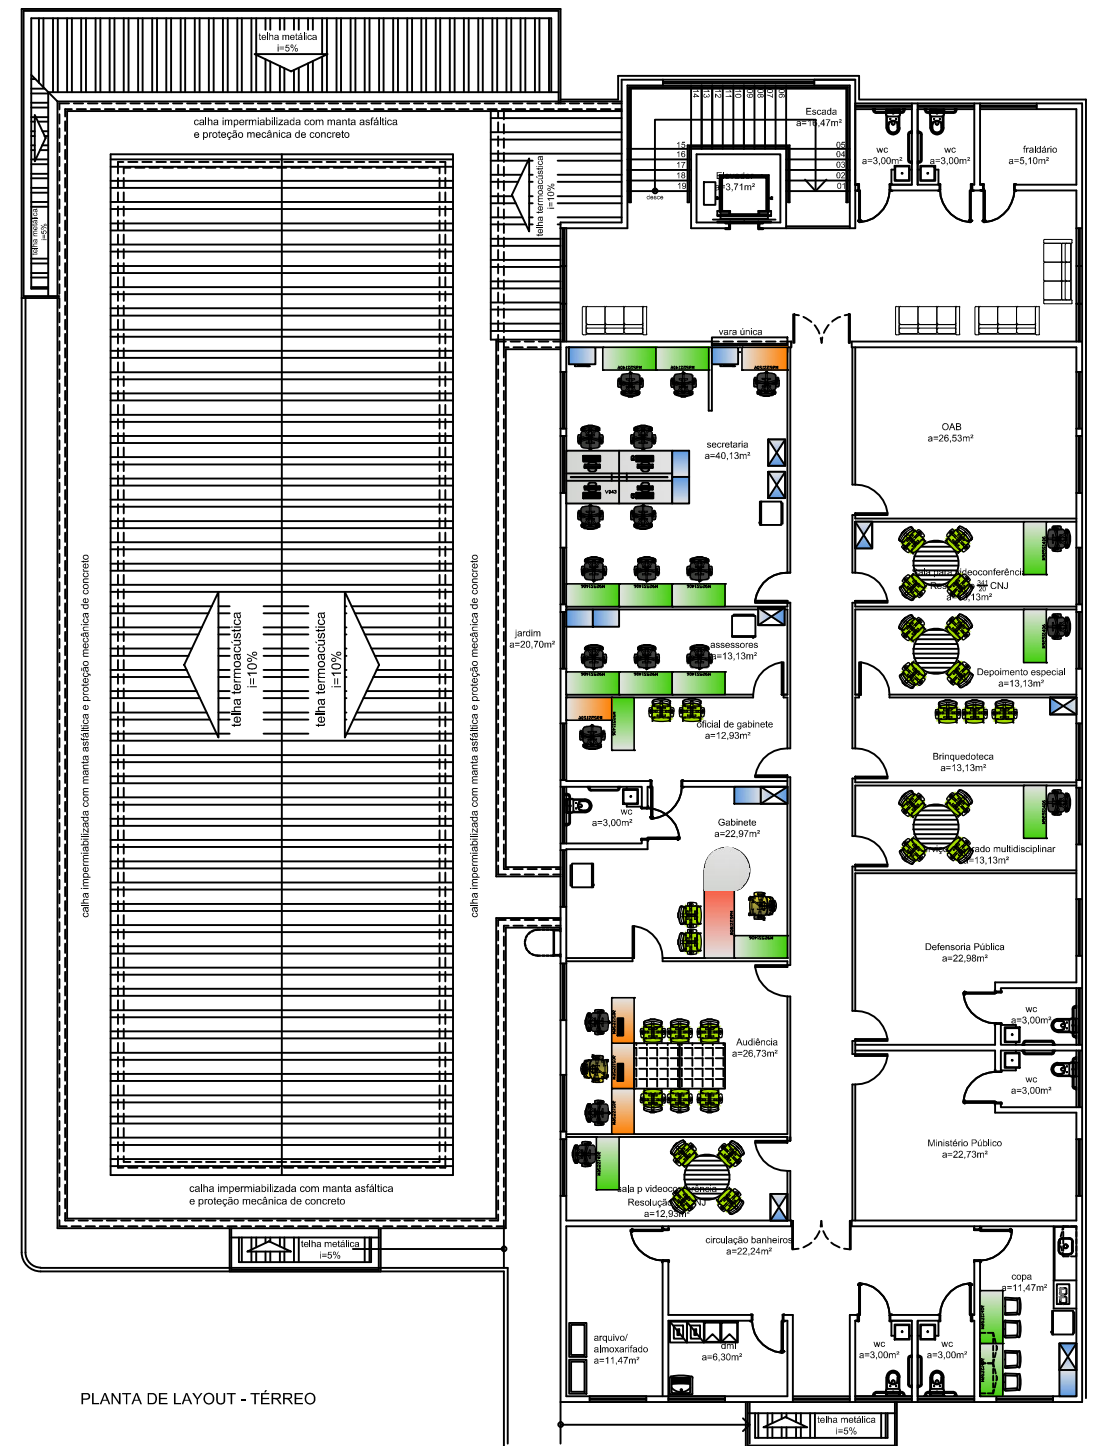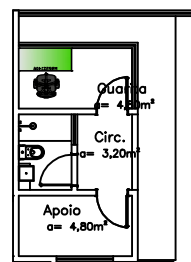

TRIBUNAL DE JUSTIÇA DO PIAUÍ
DEPARTAMENTO DE ENGENHARIA

planta:
LAYOUT

local:
COMARCA DE URUÇUÍ

projeto:
CAIO ALBUQUERQUE

data:
ABR/2022

escala:
1/200

prancha:
ÚNICA

MOBILIÁRIO - LEGENDA			
desenho	item	descrição	quant.
	01	armário baixo 700x490/740	11
	02	armário semiaberto 800x490/1600	09
	03	armário suspenso articulado 800x350/400	01
	04	estante de aço aberta 900x450/2000	04
	05	armário roupeiro 4 portas 350x450/1900	02
	06	armário de aço limpeza 500x450/1800	02
	07	mesa 1000x600/740	00
	08	mesa 1200x600/740	12
	09	mesa 1400x600/740	17
	10	mesa de 1800x800/740	05
	11	conexão gota 1200x800/740	01
	12	estação com 2 pessoas 1400x1400	00
	13	estação com 4 pessoas 2800x1400	01
	14	mesa reunião 1200x1200	05
	15	mesa redonda 1200/740	04
	16	gaveteiro 3 gavetas	23
	17	poltrona telada apoio cab.	03
	18	poltrona telada servidor	28
	19	poltrona telada fixa	39
	20	poltrona plenário apoio cab.	05
	21	poltrona plenário fixa	08
	22	cadeira concha para copa	04
	23	cadeira com prancheta	00



PLANTA BAIXA



TRIBUNAL DE JUSTIÇA DO PIAUÍ
DEPARTAMENTO DE ENGENHARIA

planta:
LAYOUT

local:
COMARCA DE MONSENHOR GIL

projeto:
CAIO ALBUQUERQUE

data:
ABR/2022

escala:
1/150

prancha:
ÚNICA