




**TRIBUNAL DE JUSTIÇA DO ESTADO DO PIAUÍ
SUPERINTENDÊNCIA DE ENGENHARIA E ARQUITETURA**

ANEXO 06

LAYOUT COBERTURAS DE ESTACIONAMENTO

SETEMBRO/2021

NOVA SEDE DO TRIBUNAL DA JUSTIÇA

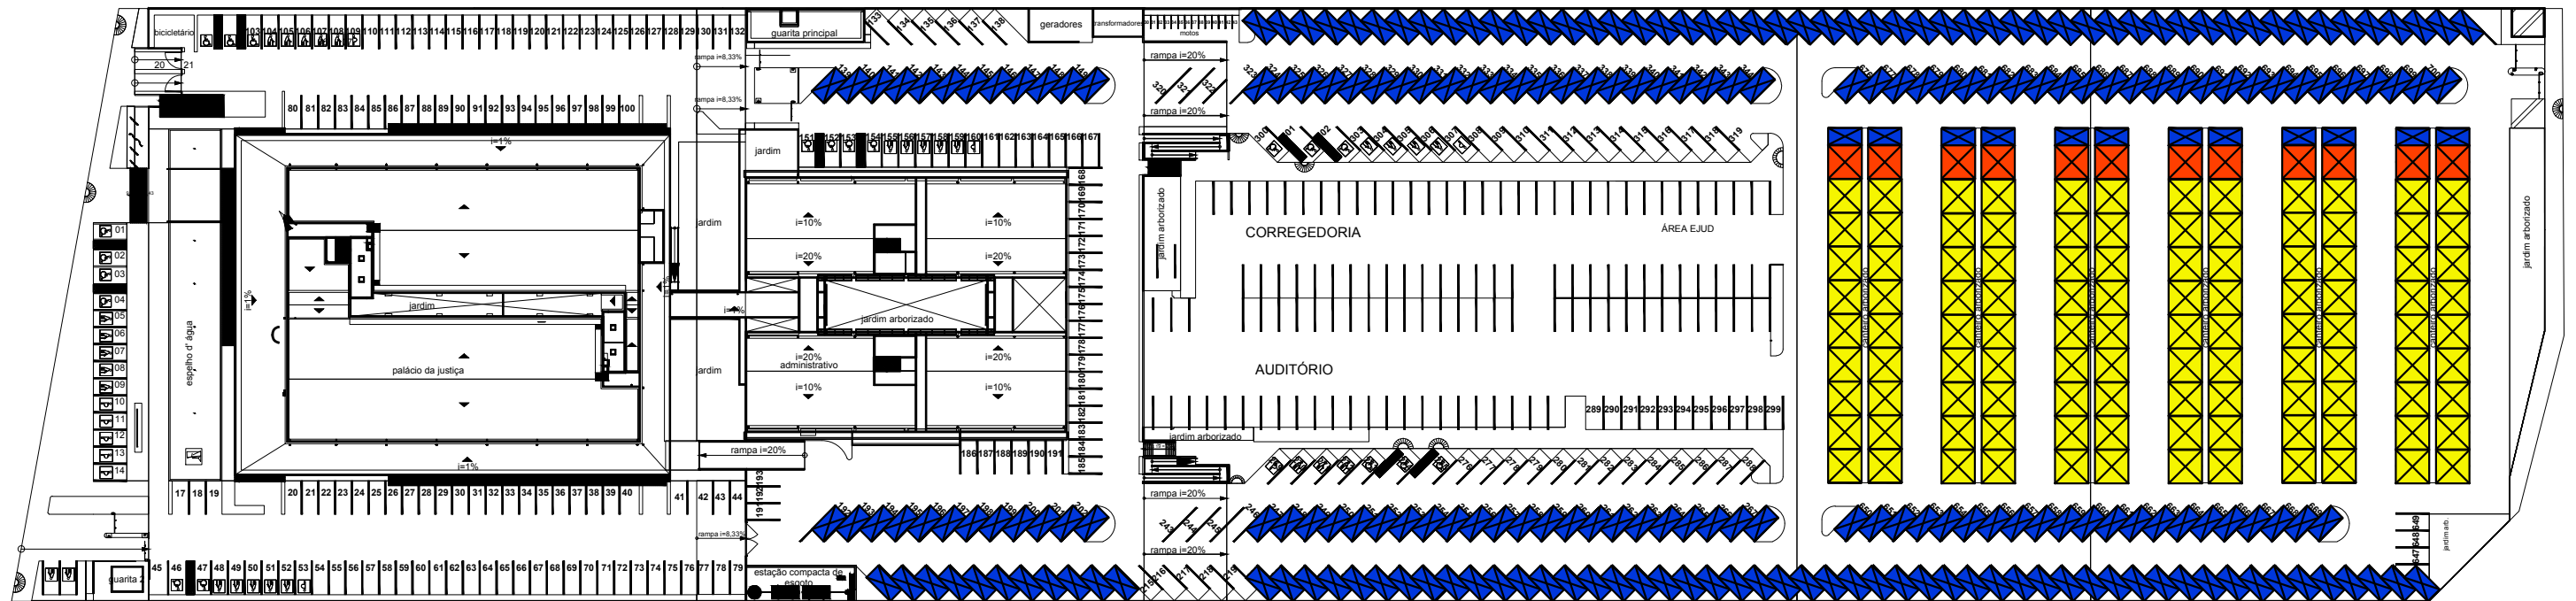

Planta layout - coberturas de estacionamento
Esc.: 1/1000

LEGENDA ESTACIONAMENTO

- ITEM 01 = 241 unidades
- ITEM 02 = 12 unidades
- ITEM 03 = 108 unidades



TRIBUNAL DE JUSTIÇA DO PIAUÍ
DEPARTAMENTO DE ENGENHARIA

obra:
LAYOUT COBERTURAS DE ESTACIONAMENTO

local:
NOVA SEDE TJPI

desenho:
PLANTA BAIXA - LAYOUT


data:
08/2021

escala:
1/1000

projeto:
CAIO ALBUQUERQUE

prancha:

01/01

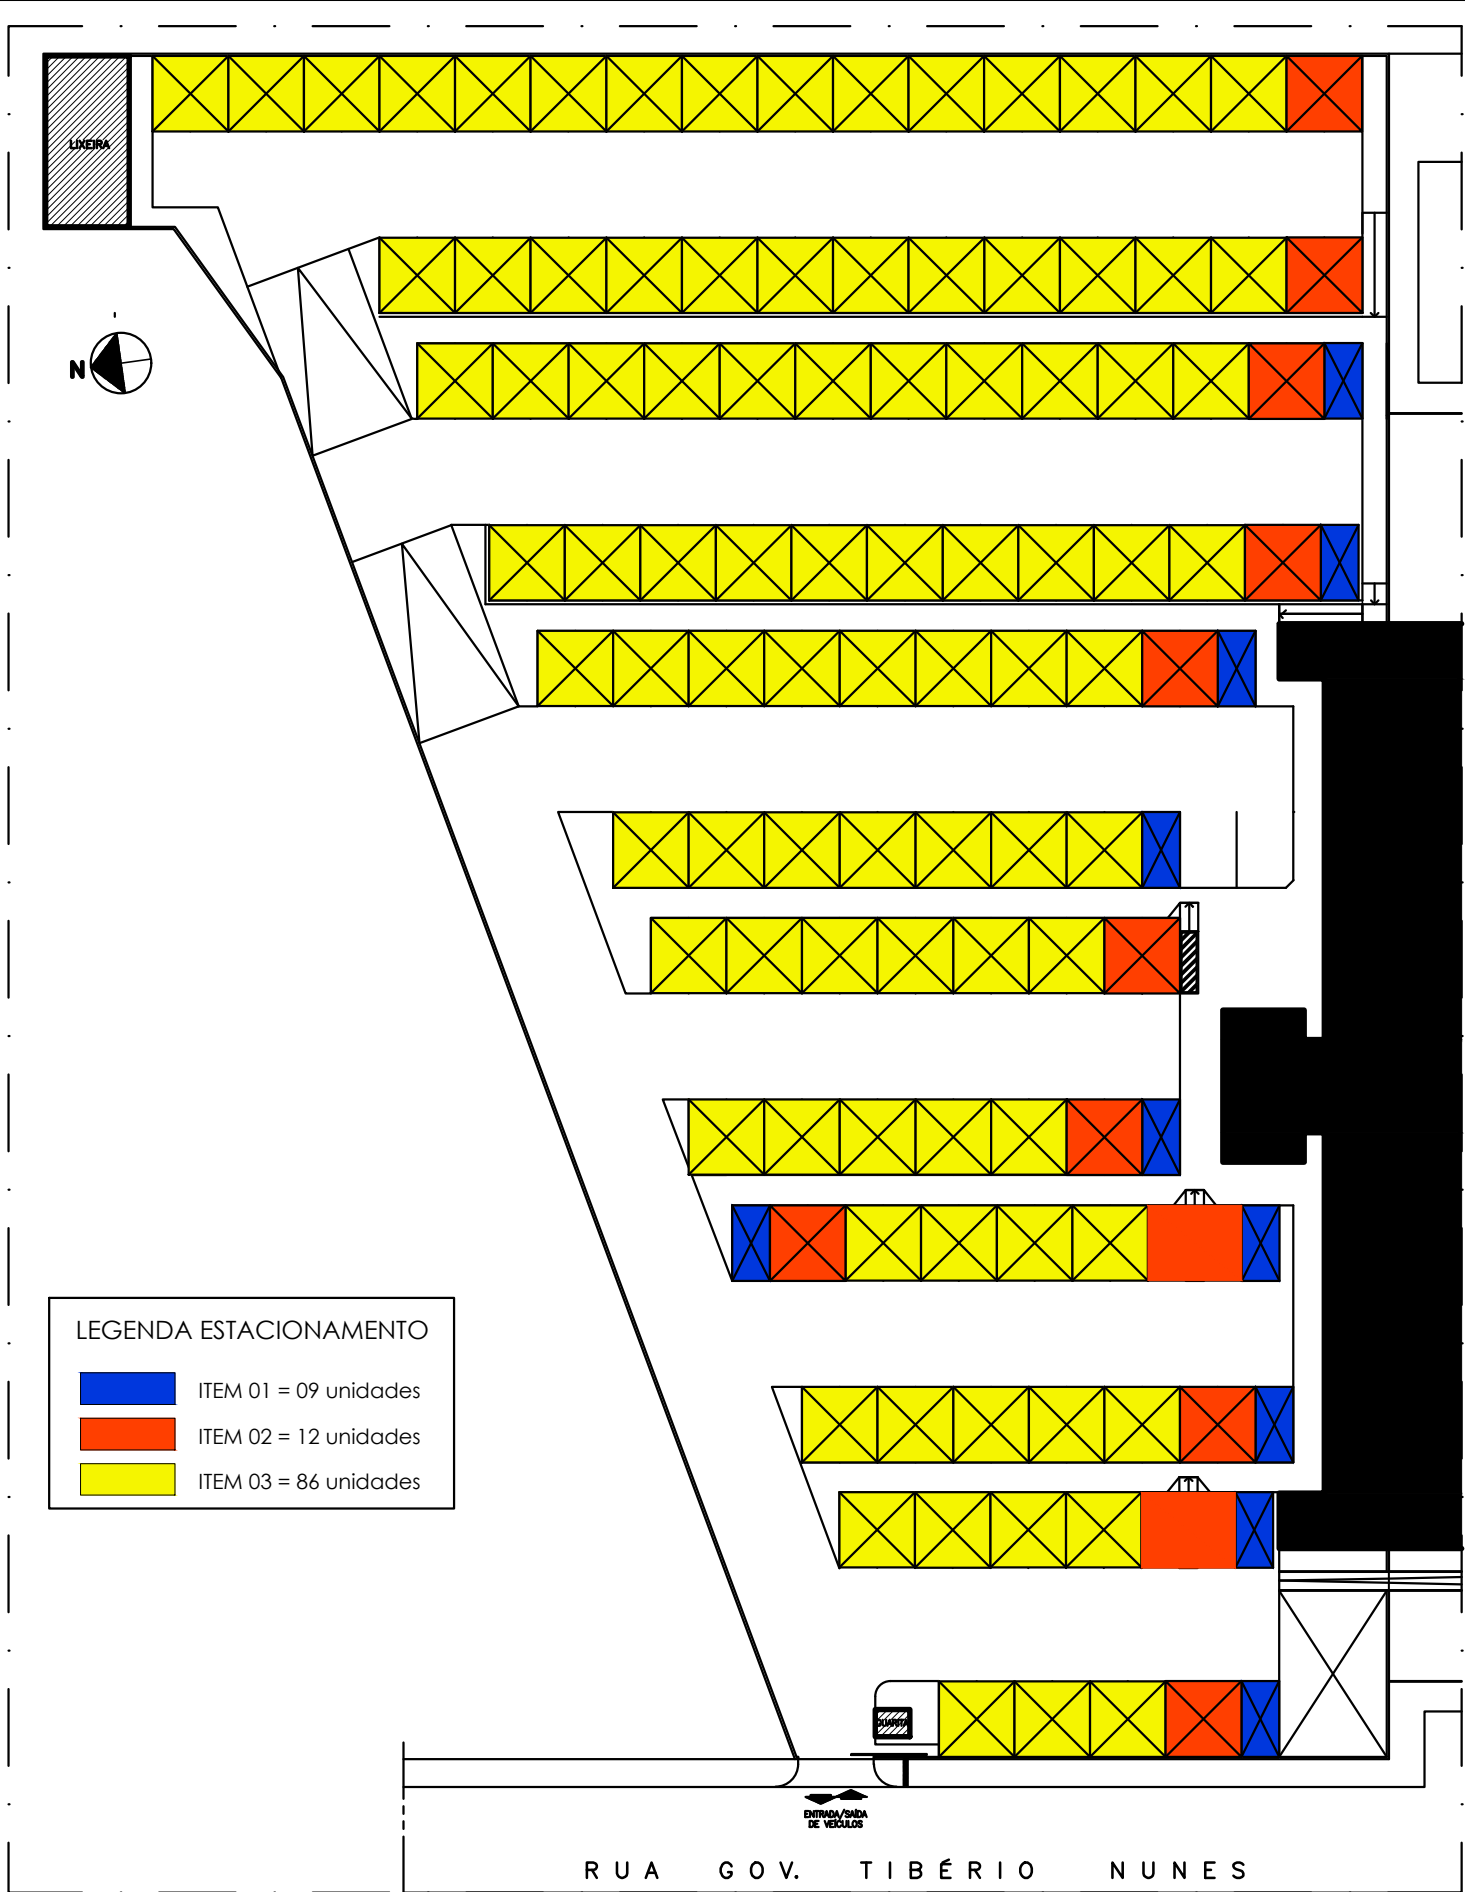

LEGENDA ESTACIONAMENTO

	ITEM 01 = 09 unidades
	ITEM 02 = 12 unidades
	ITEM 03 = 86 unidades

PLANTA DO ESTACIONAMENTO
ESCALA 1/500




TRIBUNAL DE JUSTIÇA DO PIAUÍ
DEPARTAMENTO DE ENGENHARIA

arquiteto responsável
Caio Albuquerque
desenho:
Caio Albuquerque

local:
NOVO FÓRUM
obra:
ESTACIONAMENTO


escala:
1/500
data:
JUL/2021

prancha:
1 | 1

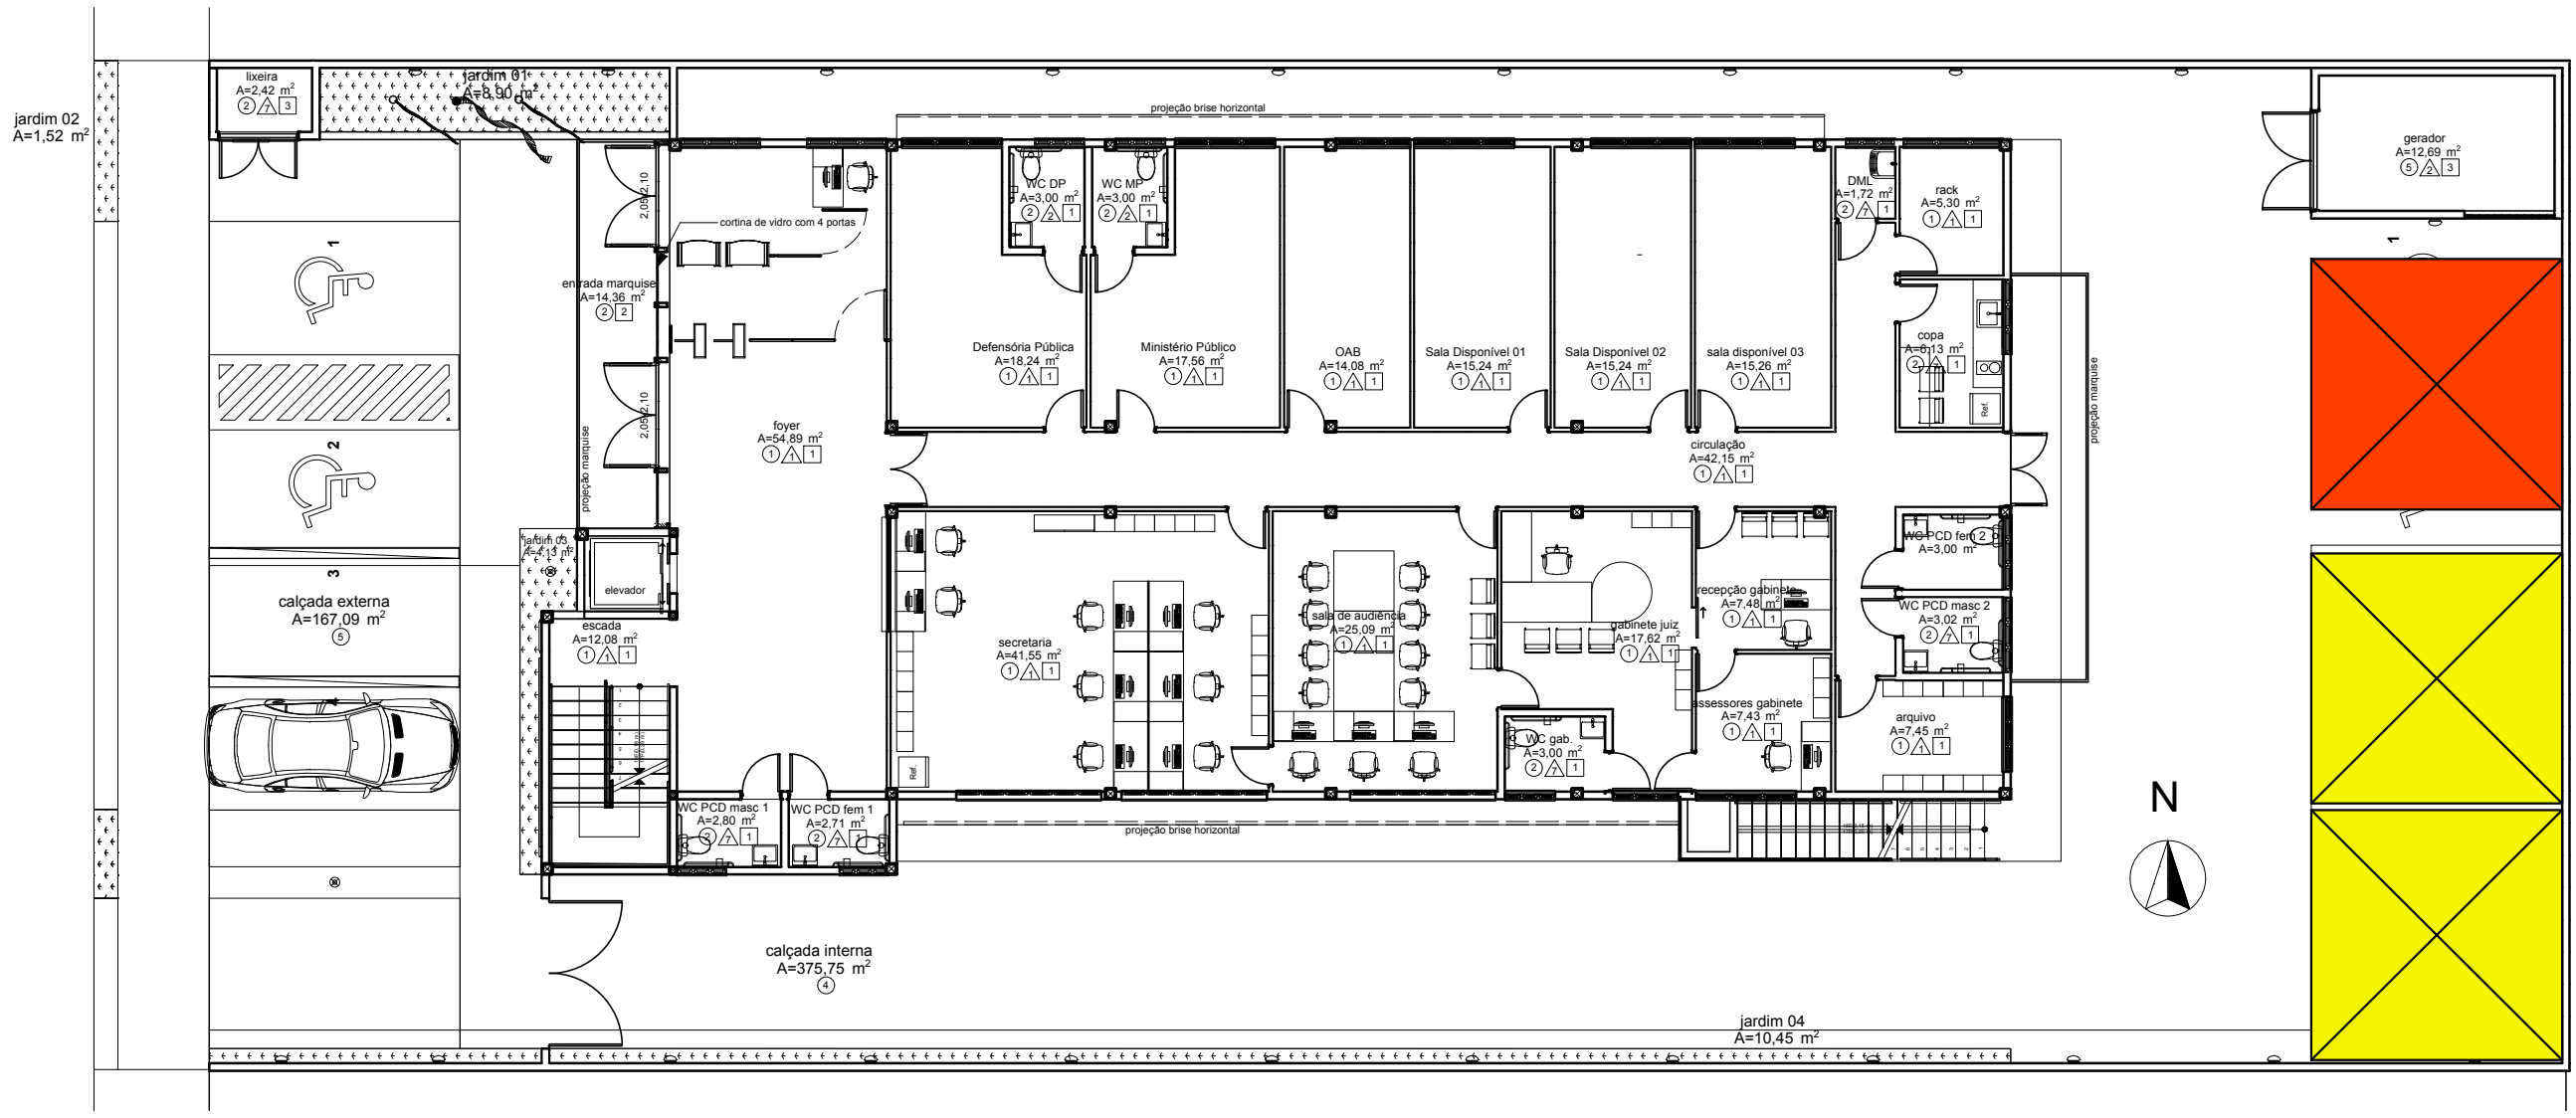

Planta layout - coberturas de estacionamento
Esc.: 1/150

- LEGENDA ESTACIONAMENTO
- ITEM 01 = 00 unidades
 - ITEM 02 = 01 unidades
 - ITEM 03 = 02 unidades

 <p>TRIBUNAL DE JUSTIÇA DO PIAUÍ DEPARTAMENTO DE ENGENHARIA</p>	obra: LAYOUT COBERTURAS DE ESTACIONAMENTO	desenho: PLANTA BAIXA - LAYOUT	projeto: CAIO ALBUQUERQUE	prancha: 01/01
	local: CANTO DO BURITI	data: 08/2021	escala: 1/150	

RUA GERSON RODRIGUES

TRAVESSA JOÃO DE OURO

RUA JOÃO DE OURO



LEGENDA ESTACIONAMENTO

- ITEM 01 = 00 unidades
- ITEM 02 = 02 unidades
- ITEM 03 = 09 unidades



Planta layout - coberturas estacionamento
esc 1:200



TRIBUNAL DE JUSTIÇA DO PIAUÍ
DEPARTAMENTO DE ENGENHARIA


obra:
LAYOUT COBERTURAS DE ESTACIONAMENTO
local:
CRISTINO CASTRO

desenho:
PLANTA BAIXA - LAYOUT
data:
08/2021
escala:
1/200

projeto:
CAIO ALBUQUERQUE

prancha:

01/01

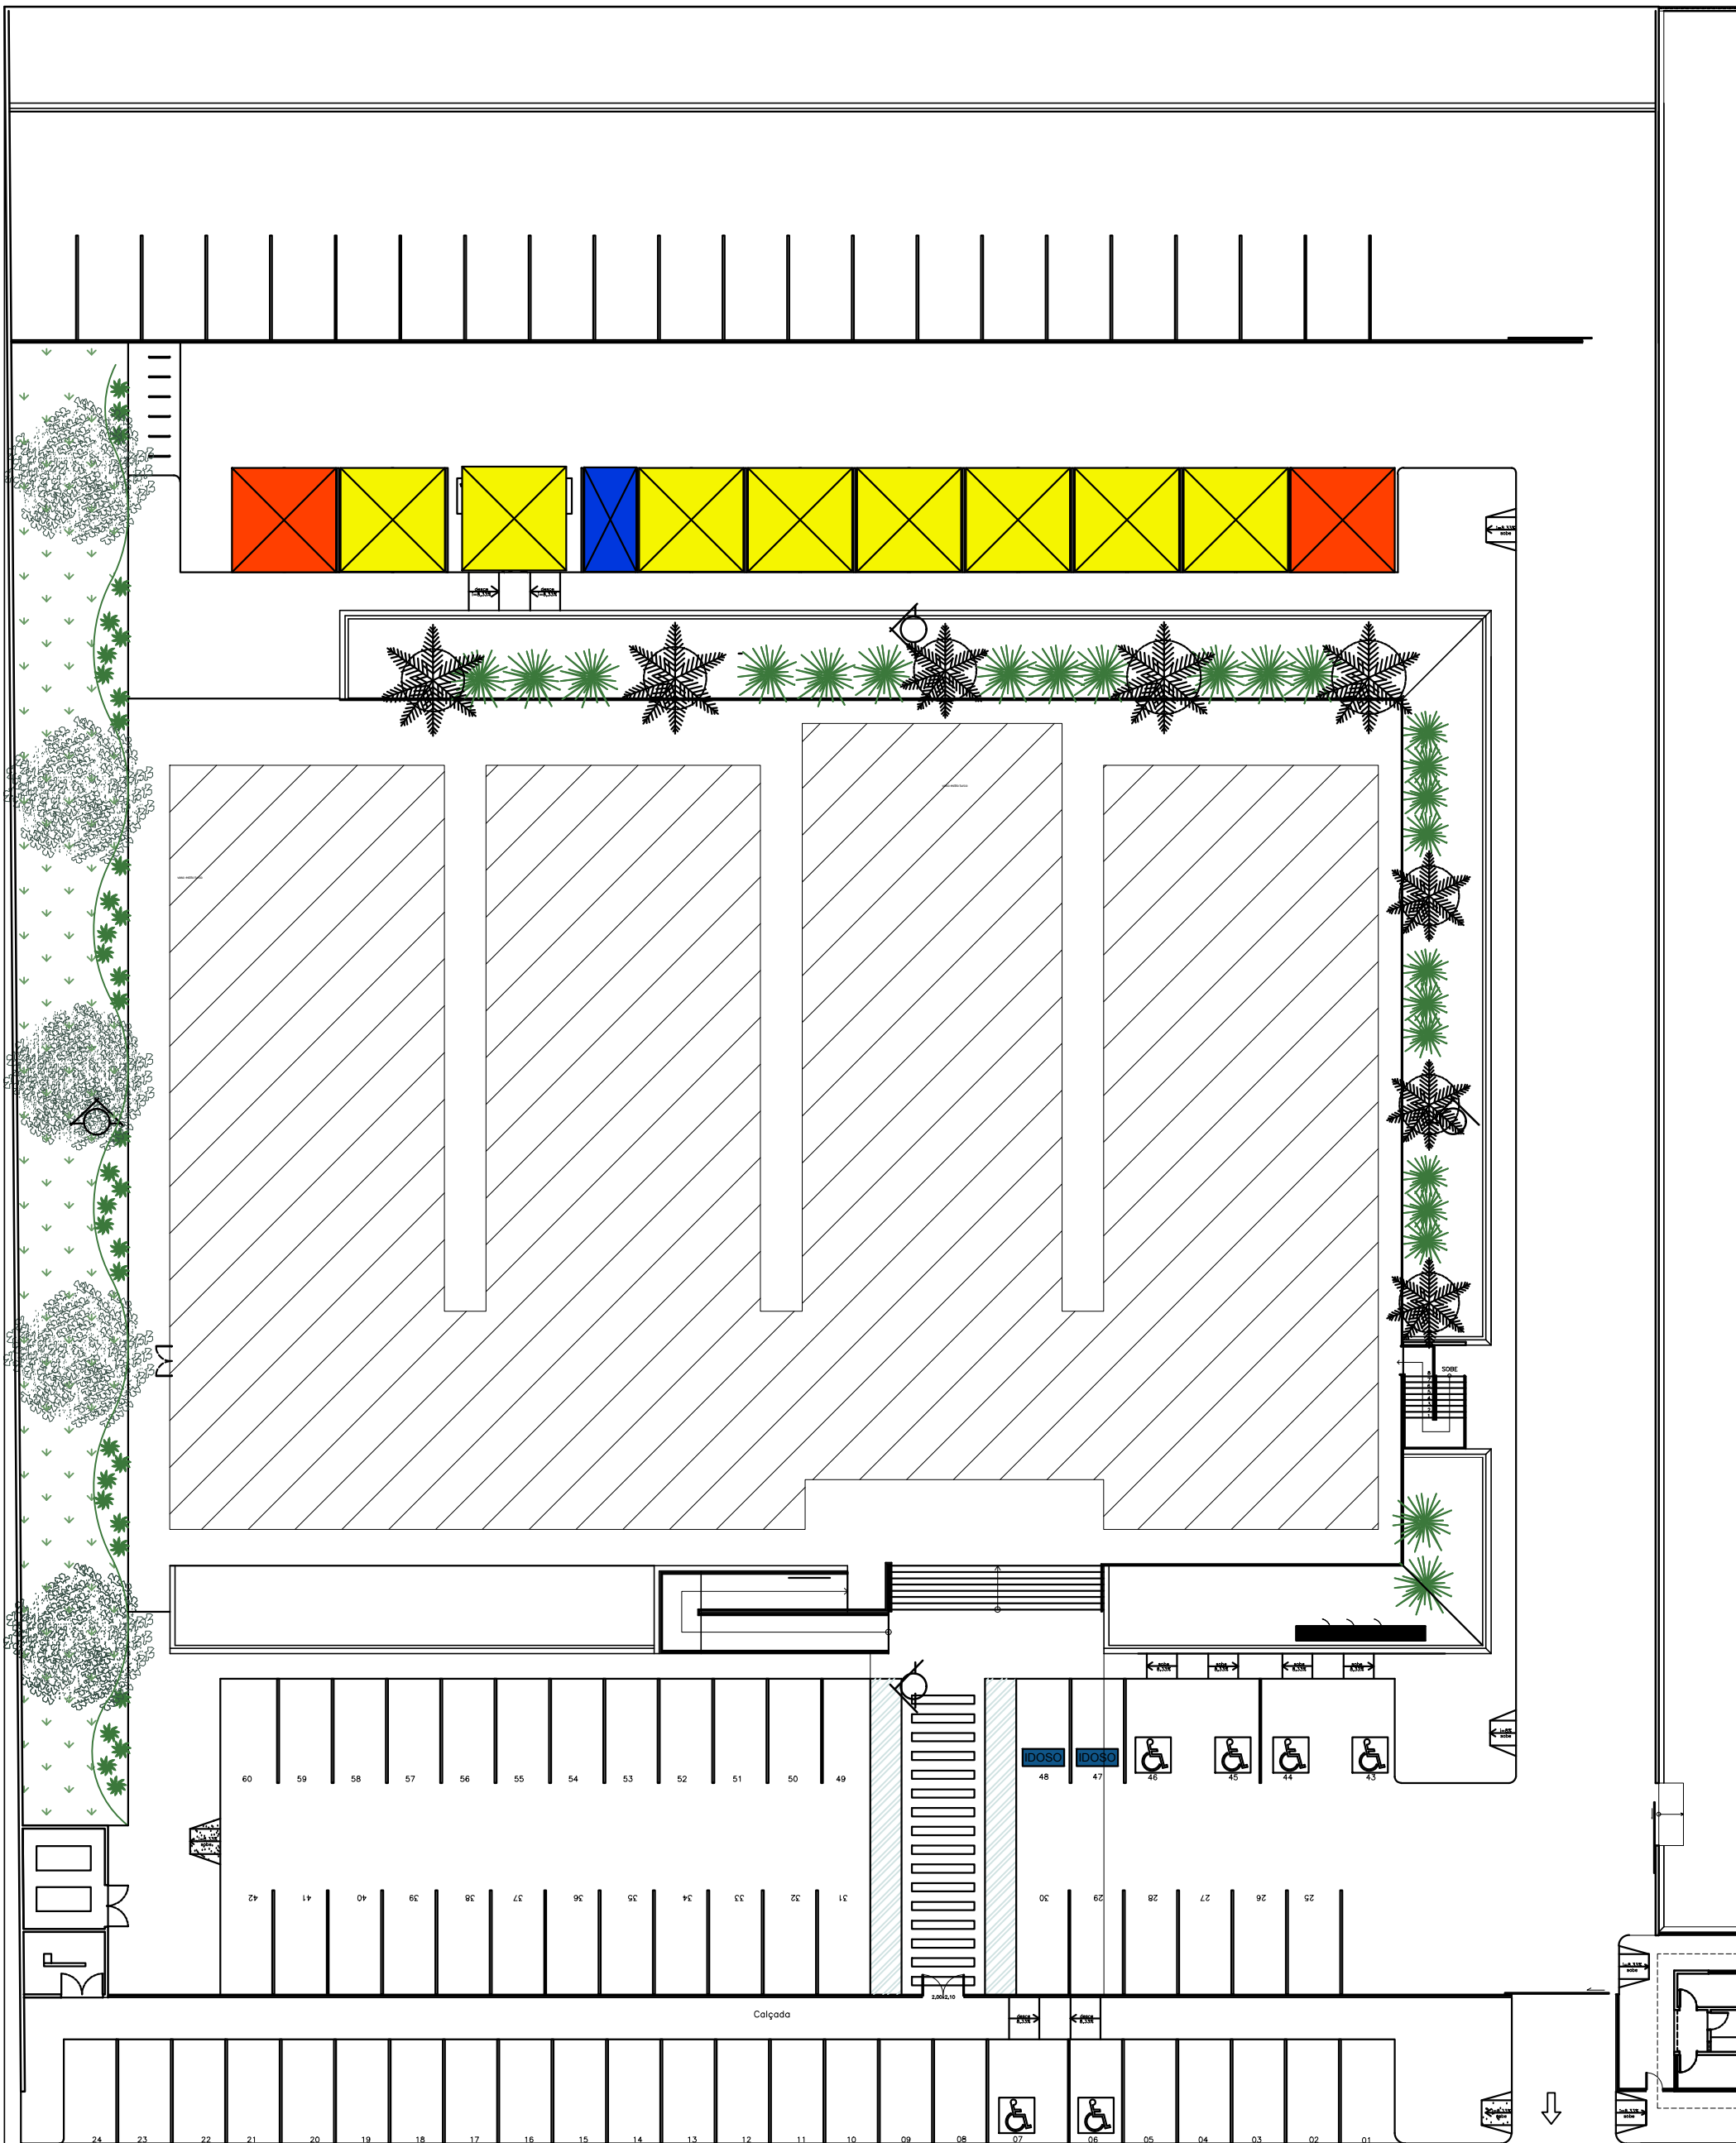

PLANTA LAYOUT - Coberturas estacionamento

ESCALA: 1 | 300

LEGENDA ESTACIONAMENTO

- ITEM 01 = 01 unidades
- ITEM 02 = 02 unidades
- ITEM 03 = 08 unidades



TRIBUNAL DE JUSTIÇA DO PIAUÍ
DEPARTAMENTO DE ENGENHARIA

obra:
LAYOUT COBERTURAS DE ESTACIONAMENTO

local:
FLORIANO

desenho:
PLANTA BAIXA - LAYOUT

data:
08/2021


escala:
1/300

projeto:
CAIO ALBUQUERQUE

prancha:

01/01

PARNAÍBA

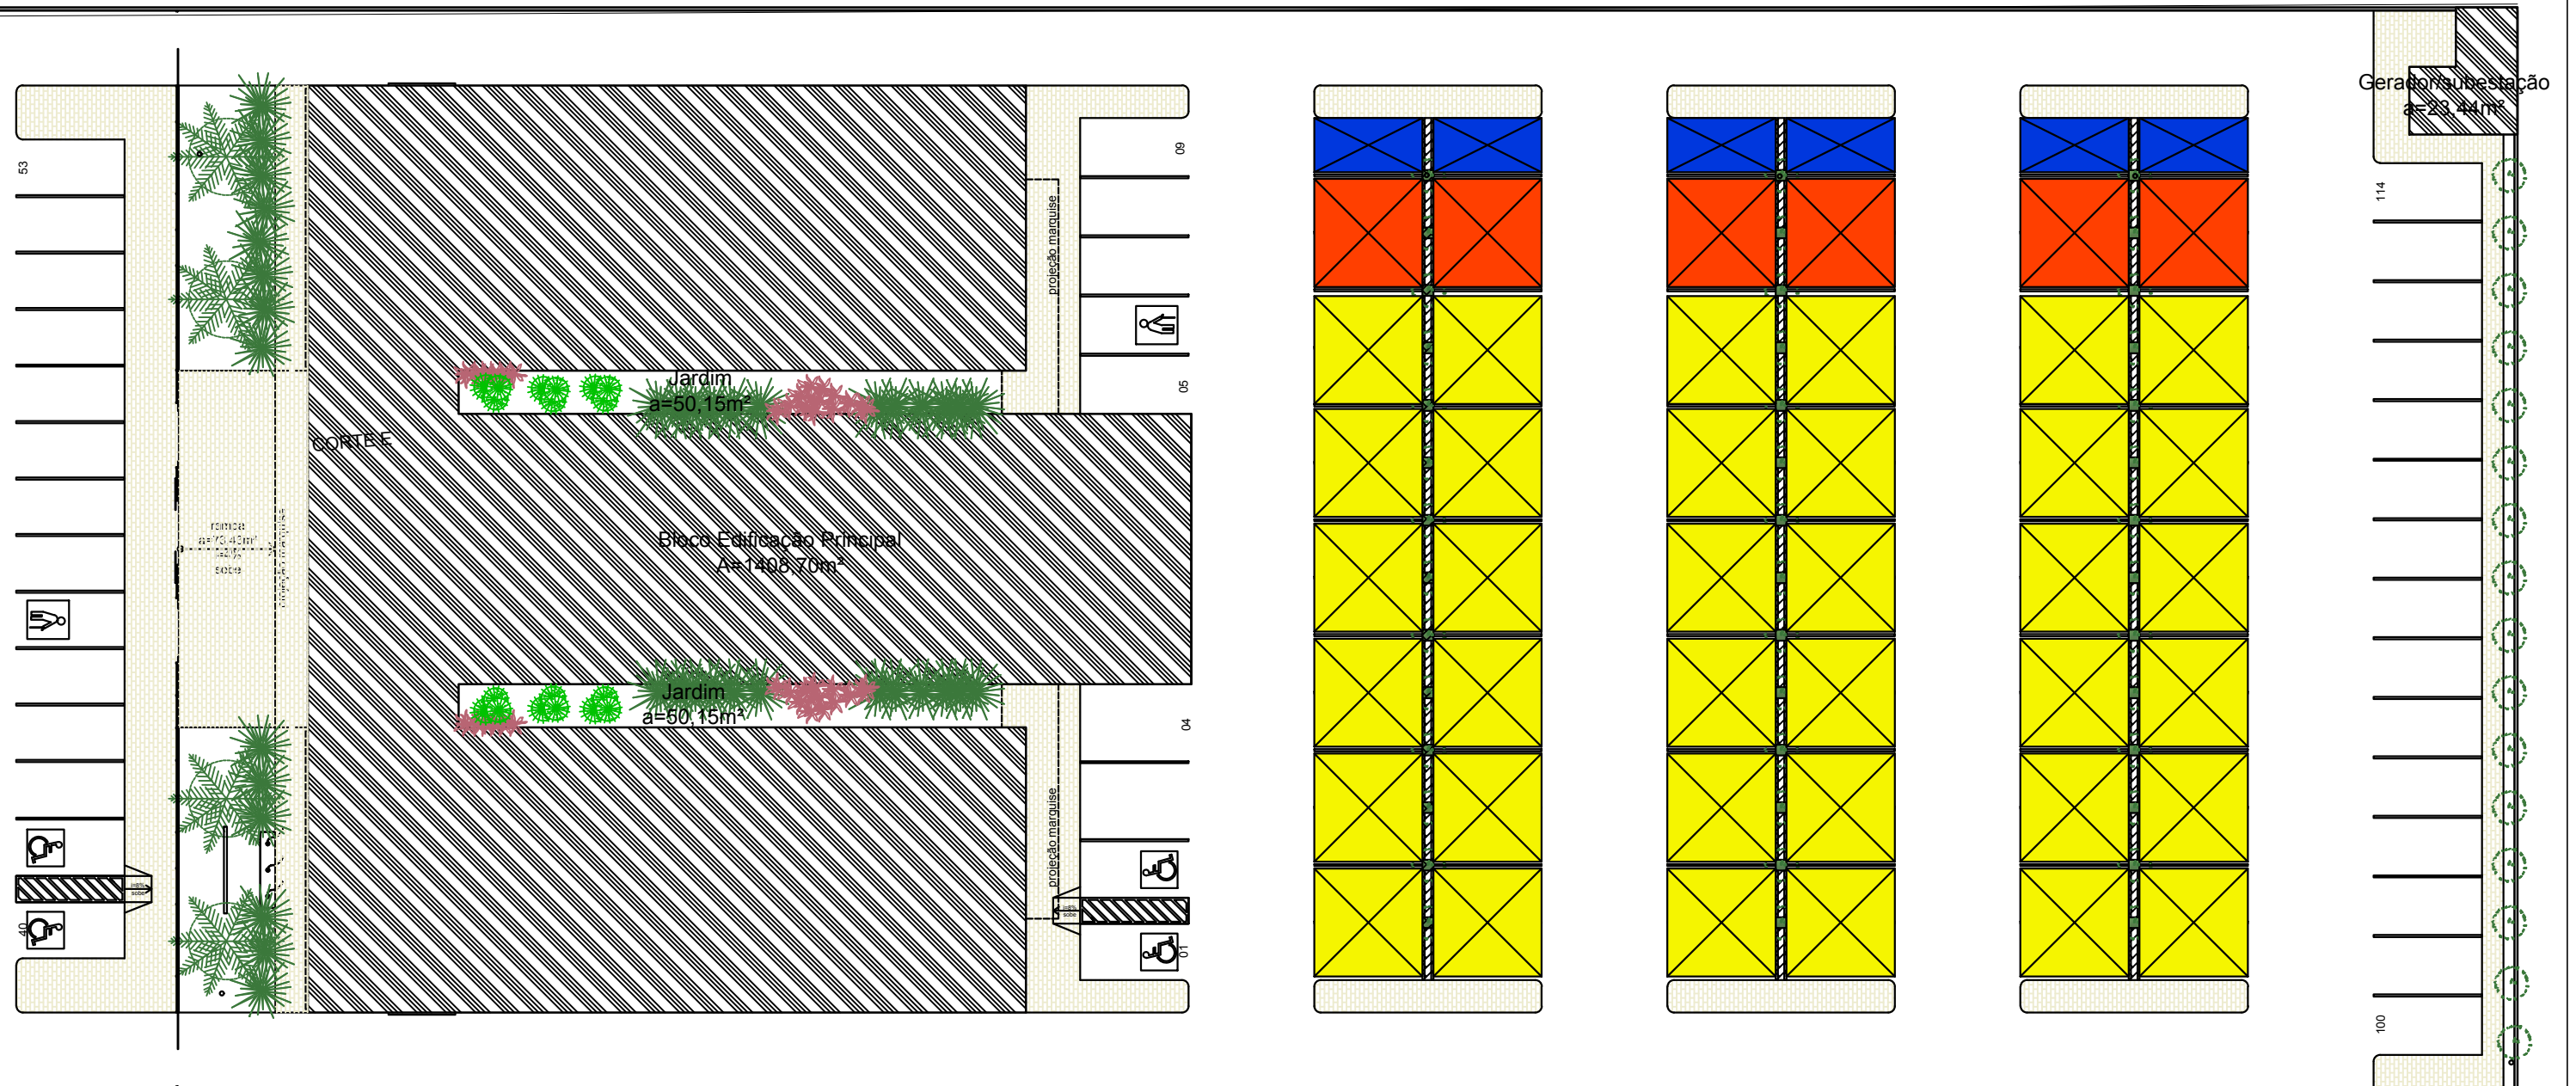

Planta layout - coberturas de estacionamento
Esc.: 1/300

LEGENDA ESTACIONAMENTO

- ITEM 01 = 06 unidades
- ITEM 02 = 06 unidades
- ITEM 03 = 36 unidades



TRIBUNAL DE JUSTIÇA DO PIAUÍ
DEPARTAMENTO DE ENGENHARIA

obra:
LAYOUT COBERTURAS DE ESTACIONAMENTO

local:
PARNAÍBA

desenho:
PLANTA BAIXA - LAYOUT

data:
08/2021


escala:
1/300

projeto:
CAIO ALBUQUERQUE

prancha:

01/01

PEDRO II

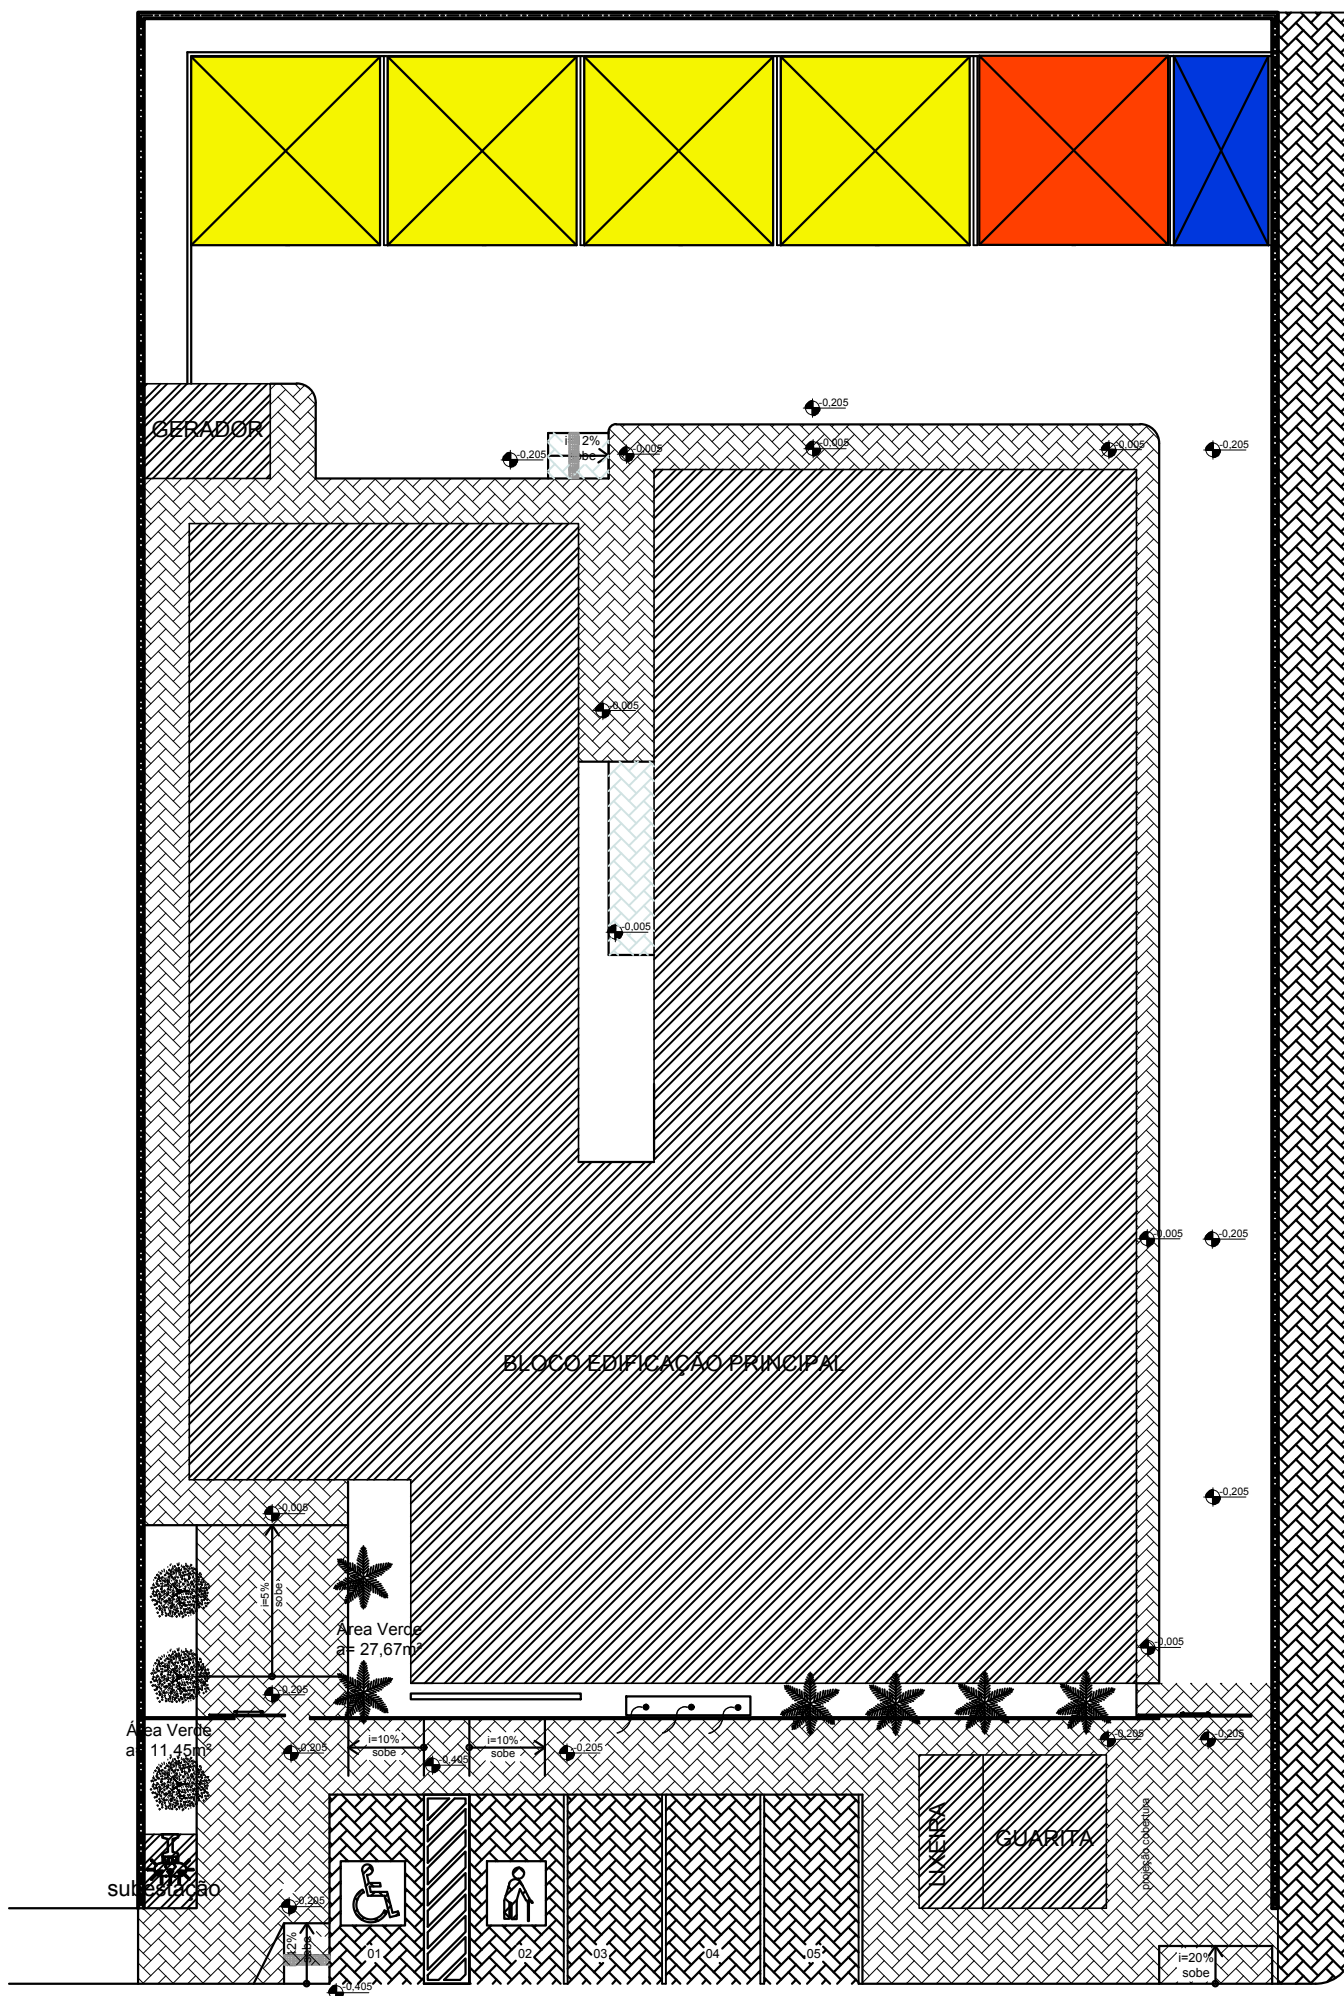

Planta layout - coberturas de estacionamento
Esc.: 1/200

LEGENDA ESTACIONAMENTO	
	ITEM 01 = 01 unidades
	ITEM 02 = 01 unidades
	ITEM 03 = 04 unidades



TRIBUNAL DE JUSTIÇA DO PIAUÍ
DEPARTAMENTO DE ENGENHARIA


obra:
LAYOUT COBERTURAS DE ESTACIONAMENTO
local:
PEDRO II

desenho:
PLANTA BAIXA - LAYOUT
data:
08/2021
escala:
1/200

projeto:
CAIO ALBUQUERQUE


prancha:

01/01

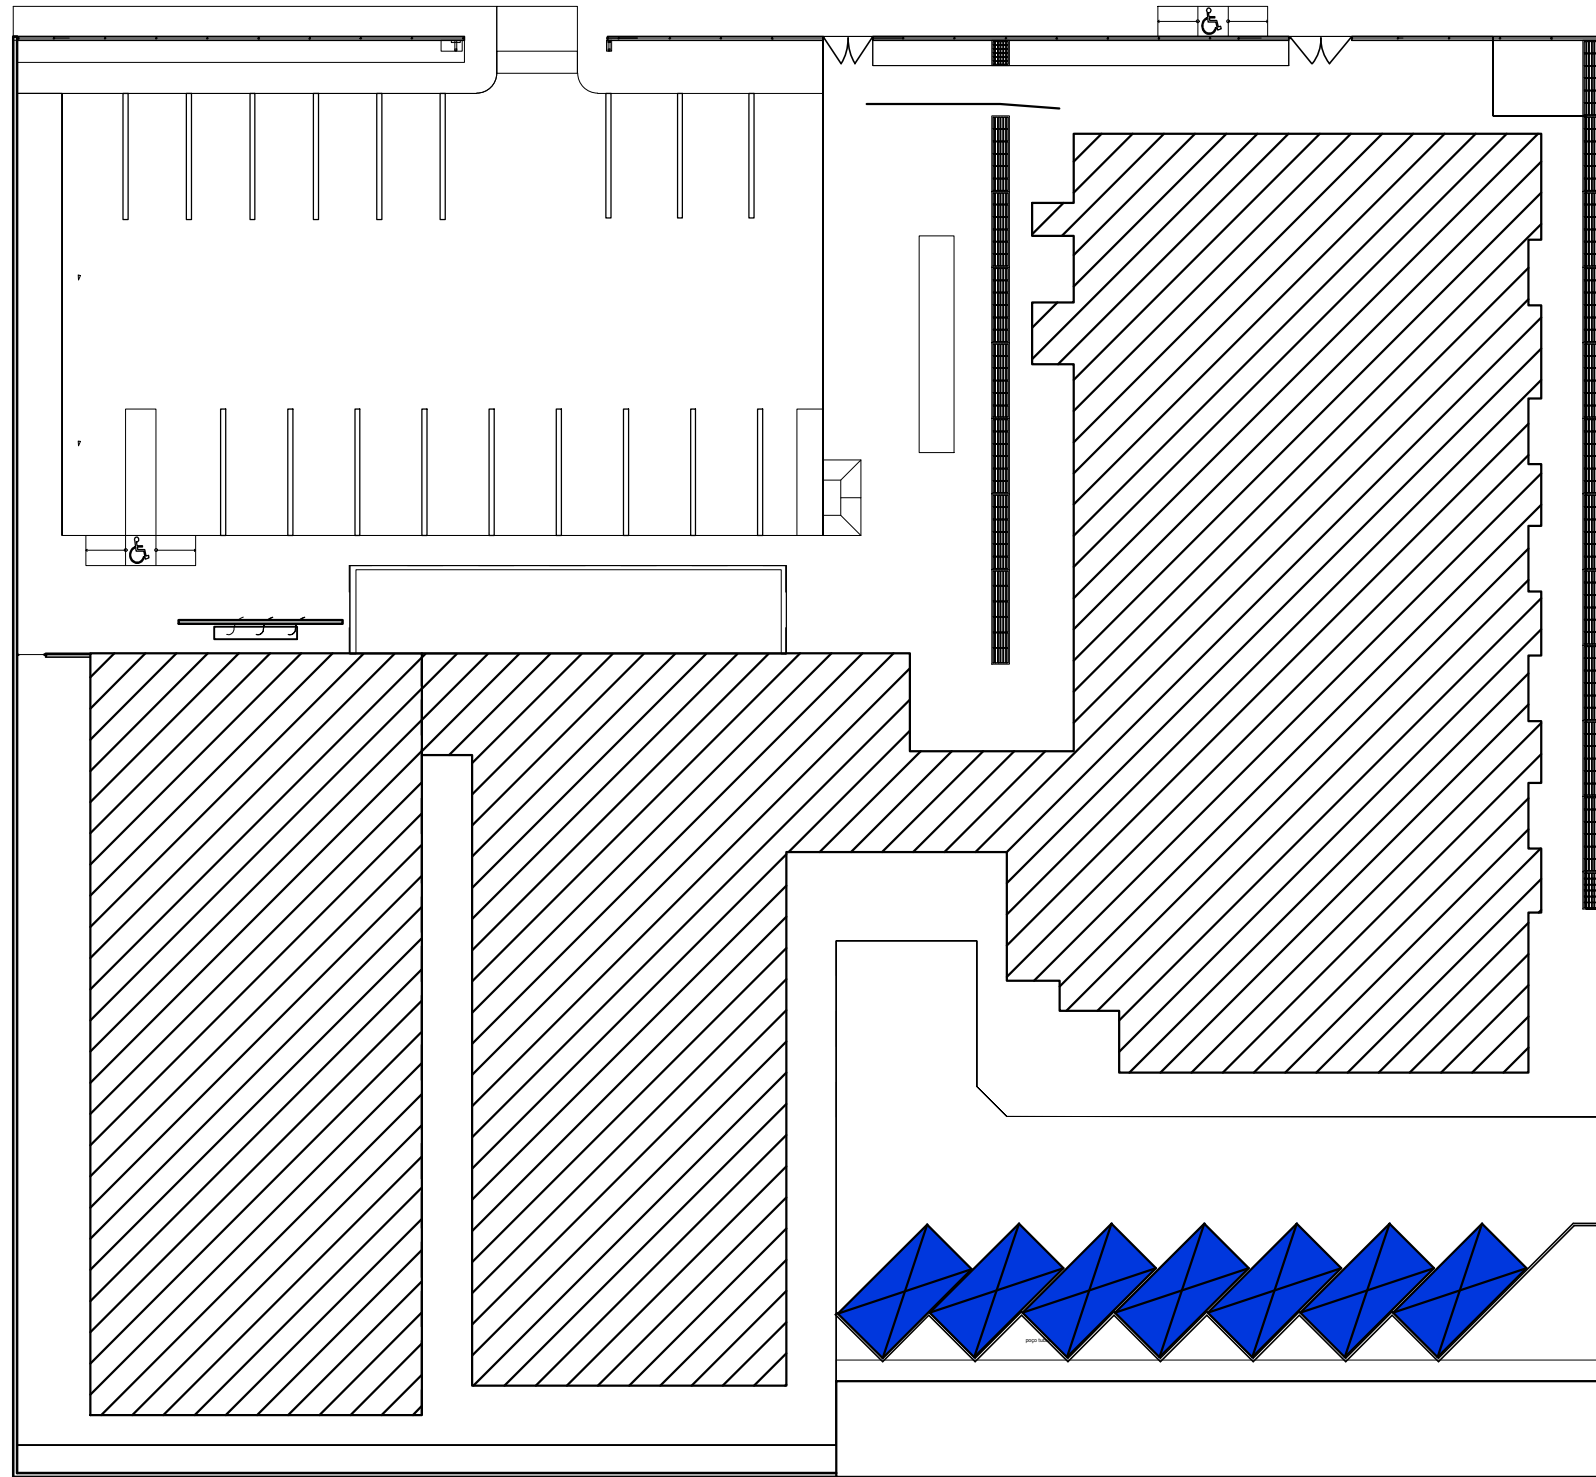


LEGENDA ESTACIONAMENTO	
	ITEM 01 = 07 unidades
	ITEM 02 = 00 unidades
	ITEM 03 = 00 unidades

Planta layout - coberturas de estacionamento
Esc.: 1/200

 <p>TRIBUNAL DE JUSTIÇA DO PIAUÍ DEPARTAMENTO DE ENGENHARIA</p>	<p>obra: LAYOUT COBERTURAS DE ESTACIONAMENTO</p>	<p>desenho: PLANTA BAIXA - LAYOUT</p>	<p>projeto: CAIO ALBUQUERQUE</p>	<p>prancha: 01/01</p>
	<p>local: PIRIPIRI</p>	<p>data: 08/2021</p>	<p>escala: 1/200</p>	


RIBEIRO GONÇALVES

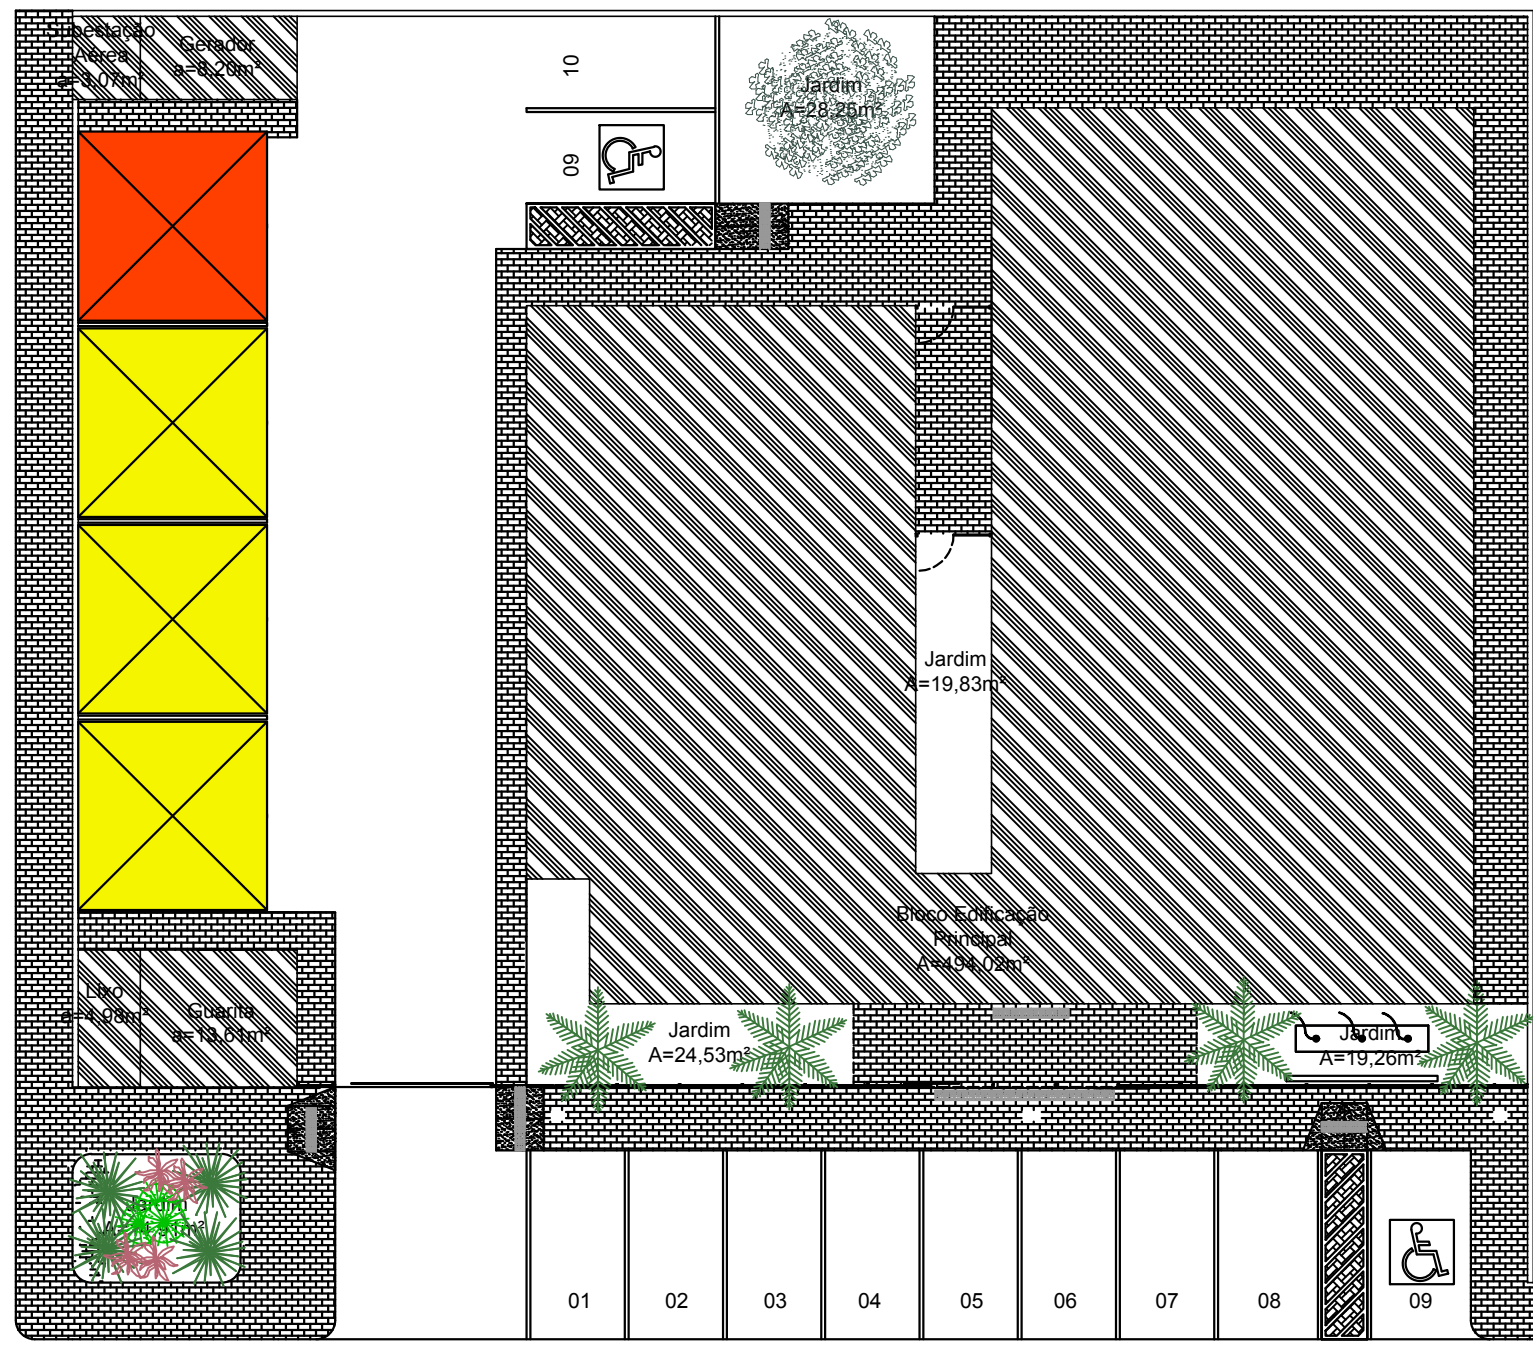

Planta layout - coberturas de estacionamento
Esc.: 1/200

LEGENDA ESTACIONAMENTO	
	ITEM 01 = 00 unidades
	ITEM 02 = 01 unidades
	ITEM 03 = 03 unidades

 <p>TRIBUNAL DE JUSTIÇA DO PIAUÍ DEPARTAMENTO DE ENGENHARIA</p>	obra: LAYOUT COBERTURAS DE ESTACIONAMENTO	desenho: PLANTA BAIXA - LAYOUT	projeto: CAIO ALBUQUERQUE	<p>prancha: 01/01</p>
	local: RIBEIRO GONÇALVES	data: 08/2021	escala: 1/200	

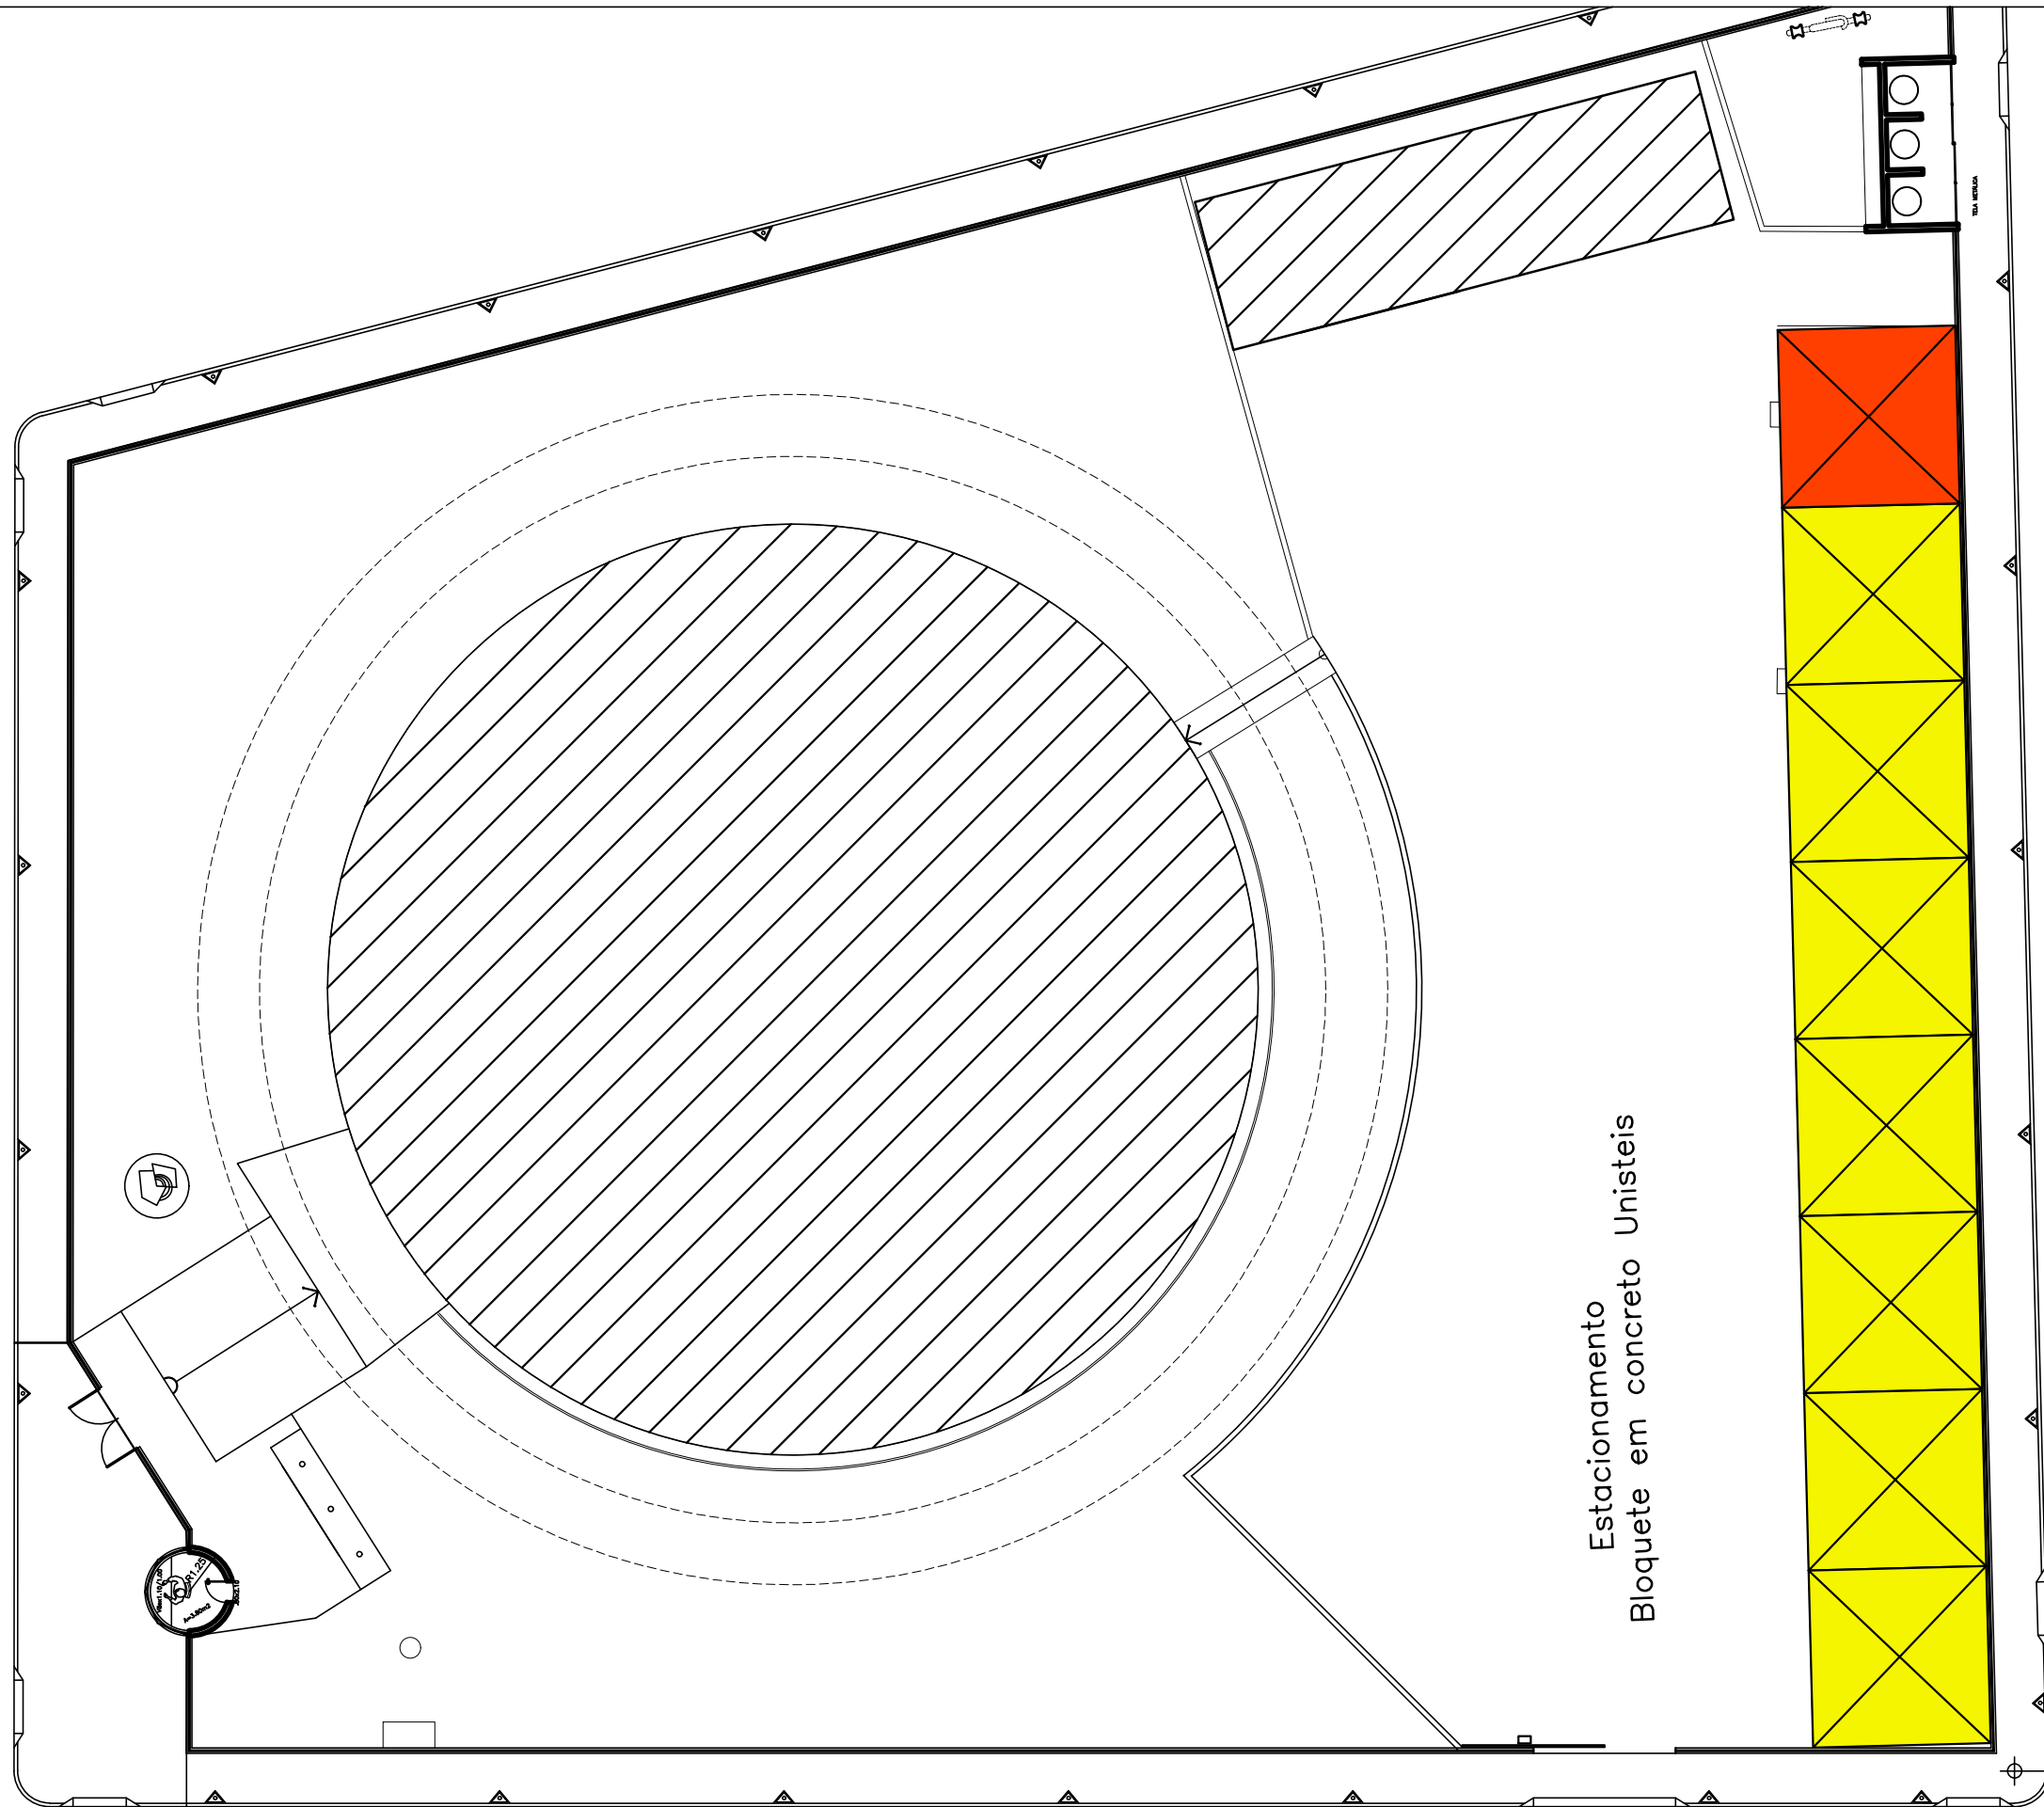

LEGENDA ESTACIONAMENTO	
■	ITEM 01 = 00 unidades
■	ITEM 02 = 01 unidades
■	ITEM 03 = 07 unidades

Planta layout - coberturas estacionamento
 ESCALA: 1 | 200



TRIBUNAL DE JUSTIÇA DO PIAUÍ
 DEPARTAMENTO DE ENGENHARIA

obra:
 LAYOUT COBERTURAS DE ESTACIONAMENTO

desenho:
 PLANTA BAIXA - LAYOUT

projeto:
 CAIO ALBUQUERQUE


prancha:

local:
 SÃO RAIMUNDO NONATO

data:
 08/2021

escala:
 1/200

01/01

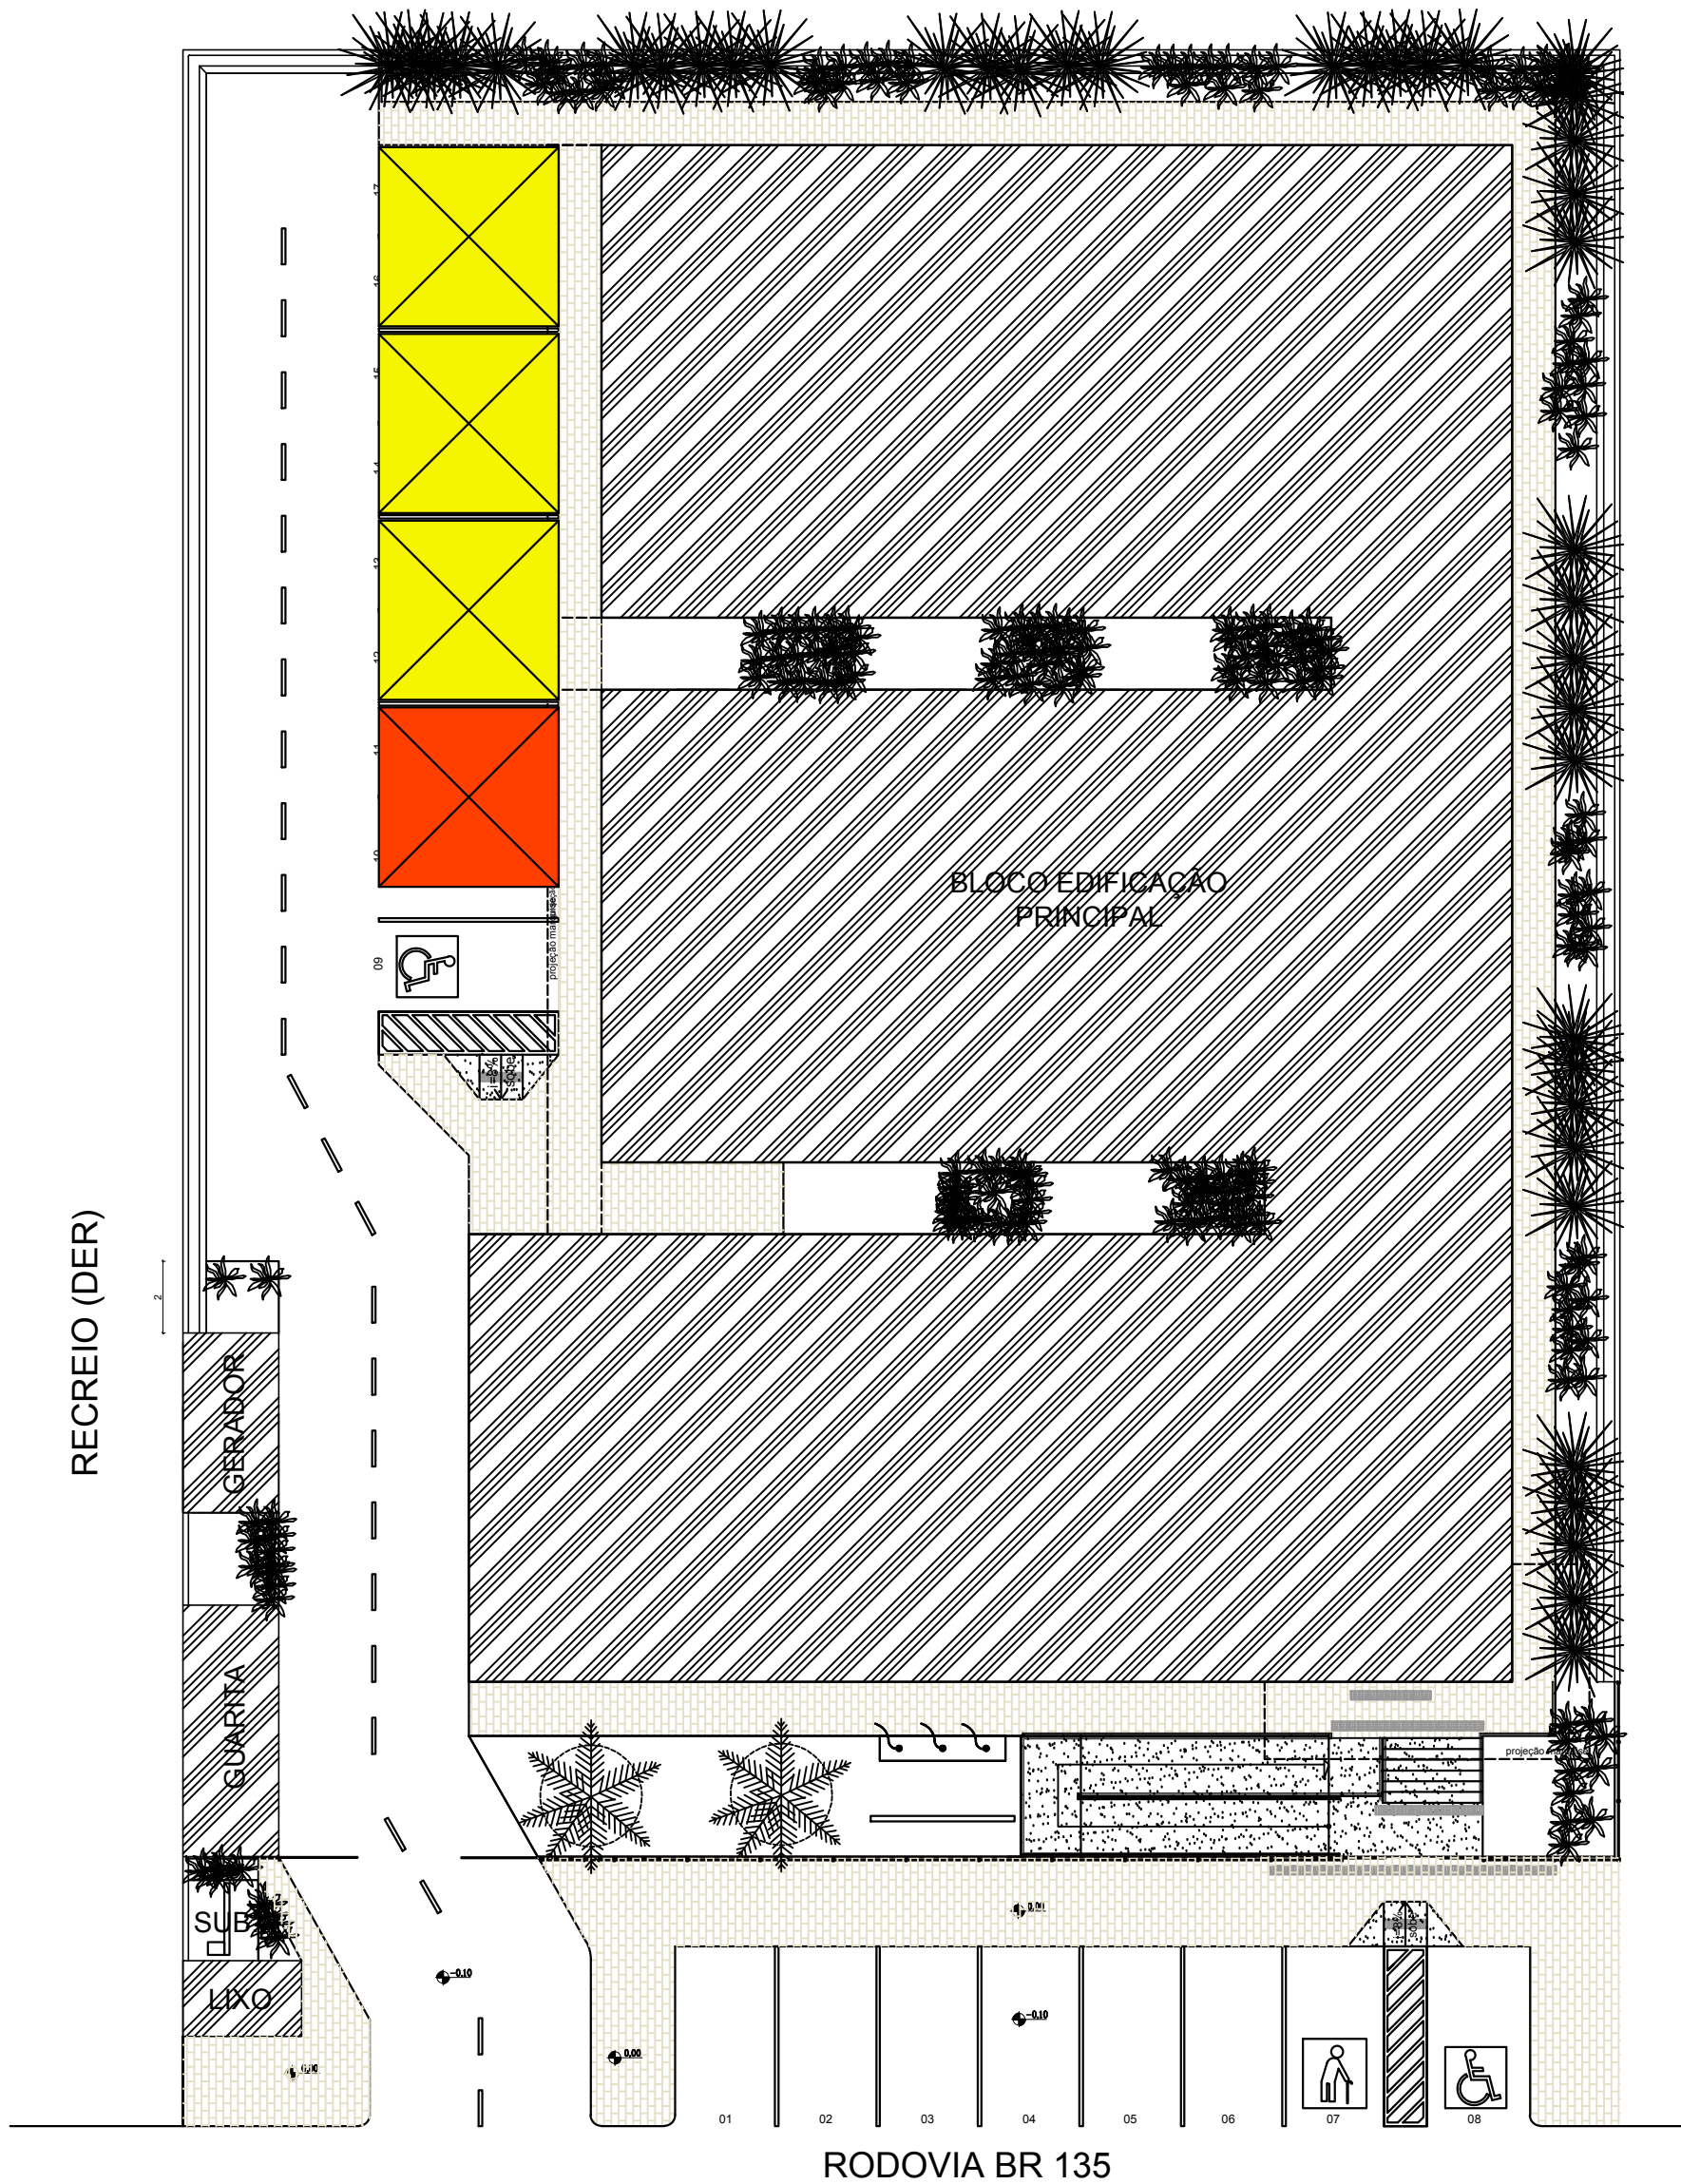

Planta layout - coberturas de estacionamento
Esc.: 1/200

LEGENDA ESTACIONAMENTO

- ITEM 01 = 00 unidades
- ITEM 02 = 01 unidades
- ITEM 03 = 03 unidades



TRIBUNAL DE JUSTIÇA DO PIAUÍ
DEPARTAMENTO DE ENGENHARIA

obra:
LAYOUT COBERTURAS DE ESTACIONAMENTO

local:
BOM JESUS

desenho:
PLANTA BAIXA - LAYOUT

data:
08/2021

escala:
1/200

projeto:
CAIO ALBUQUERQUE

prancha:

01/01



Planta layout - coberturas estacionamento
 ESCALA: 1 | 200

LEGENDA ESTACIONAMENTO

- ITEM 01 = 00 unidades
- ITEM 02 = 03 unidades
- ITEM 03 = 05 unidades



TRIBUNAL DE JUSTIÇA DO PIAUÍ
 DEPARTAMENTO DE ENGENHARIA

obra:
 LAYOUT COBERTURAS DE ESTACIONAMENTO

local:
 CAMPO MAIOR

desenho:
 PLANTA BAIXA - LAYOUT

data:
 08/2021

escala:
 1/200

projeto:
 CAIO ALBUQUERQUE

prancha:
 01/01