


ANEXO 17




**TRIBUNAL DE JUSTIÇA DO ESTADO DO PIAUÍ
SUPERINTENDÊNCIA DE ENGENHARIA E ARQUITETURA**

PROJETO ARQUITETÔNICO

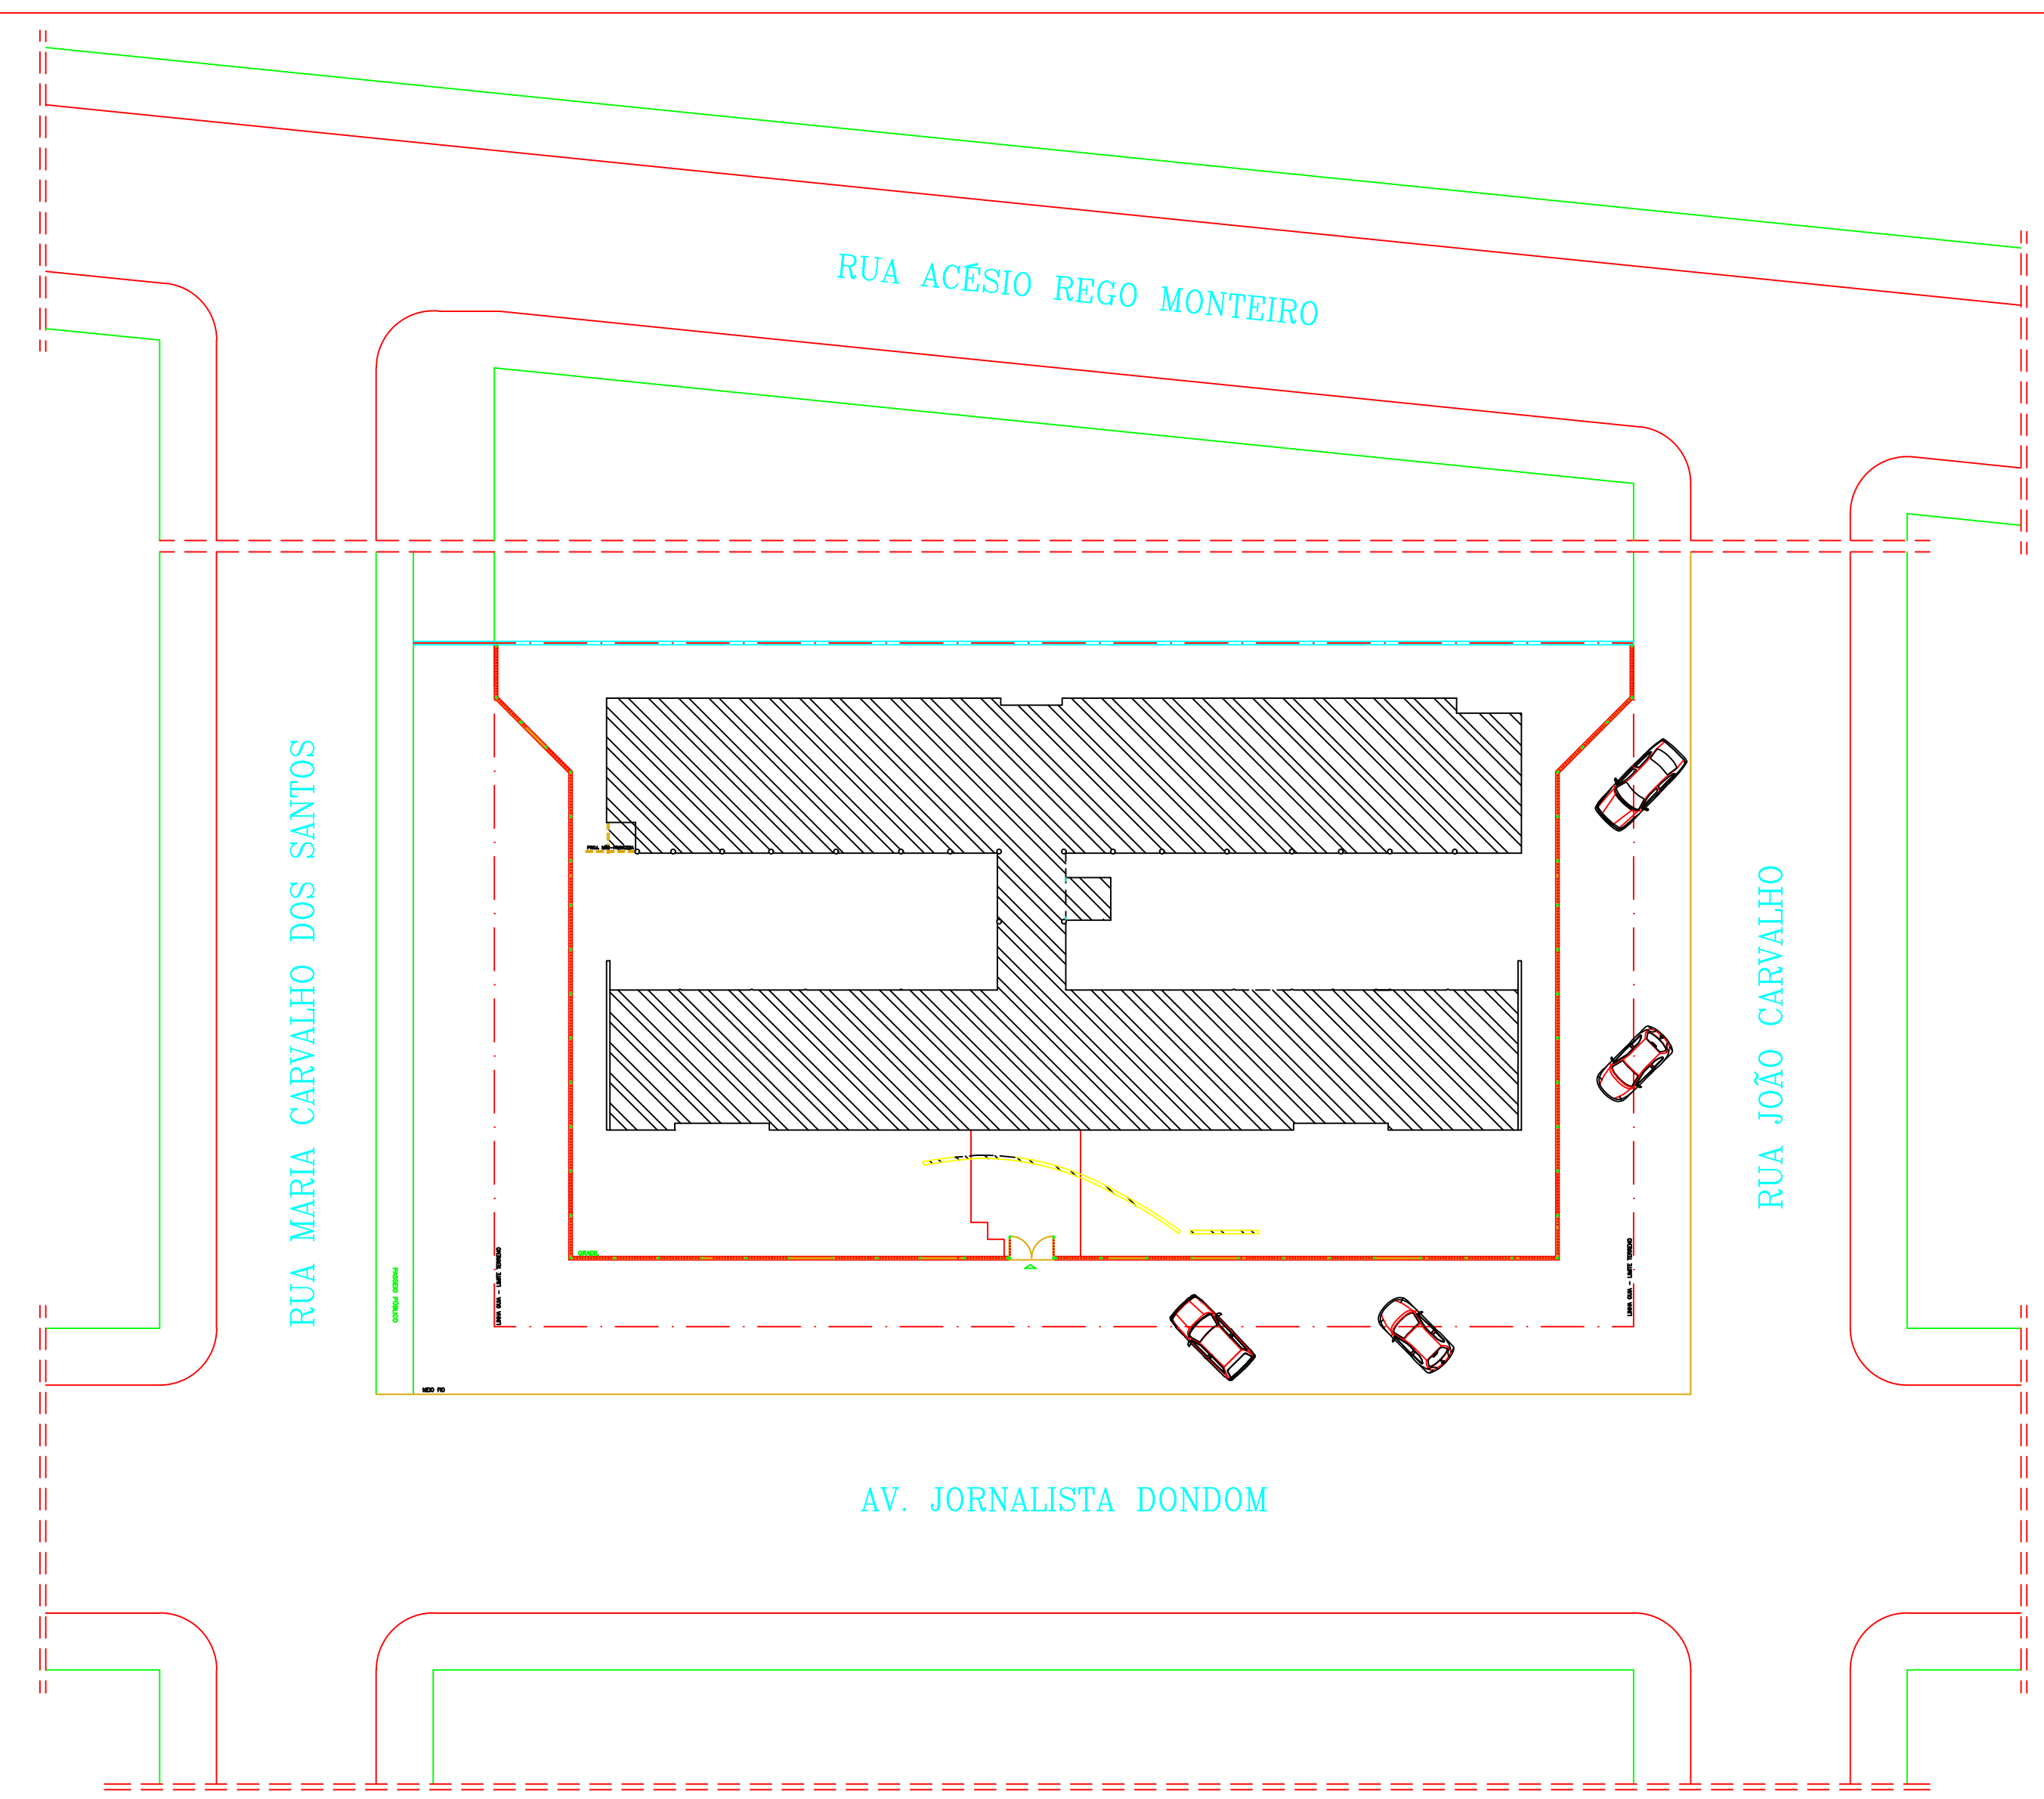

01 PLANTA DE SITUAÇÃO/LOCAÇÃO
ESCALA:1| 250

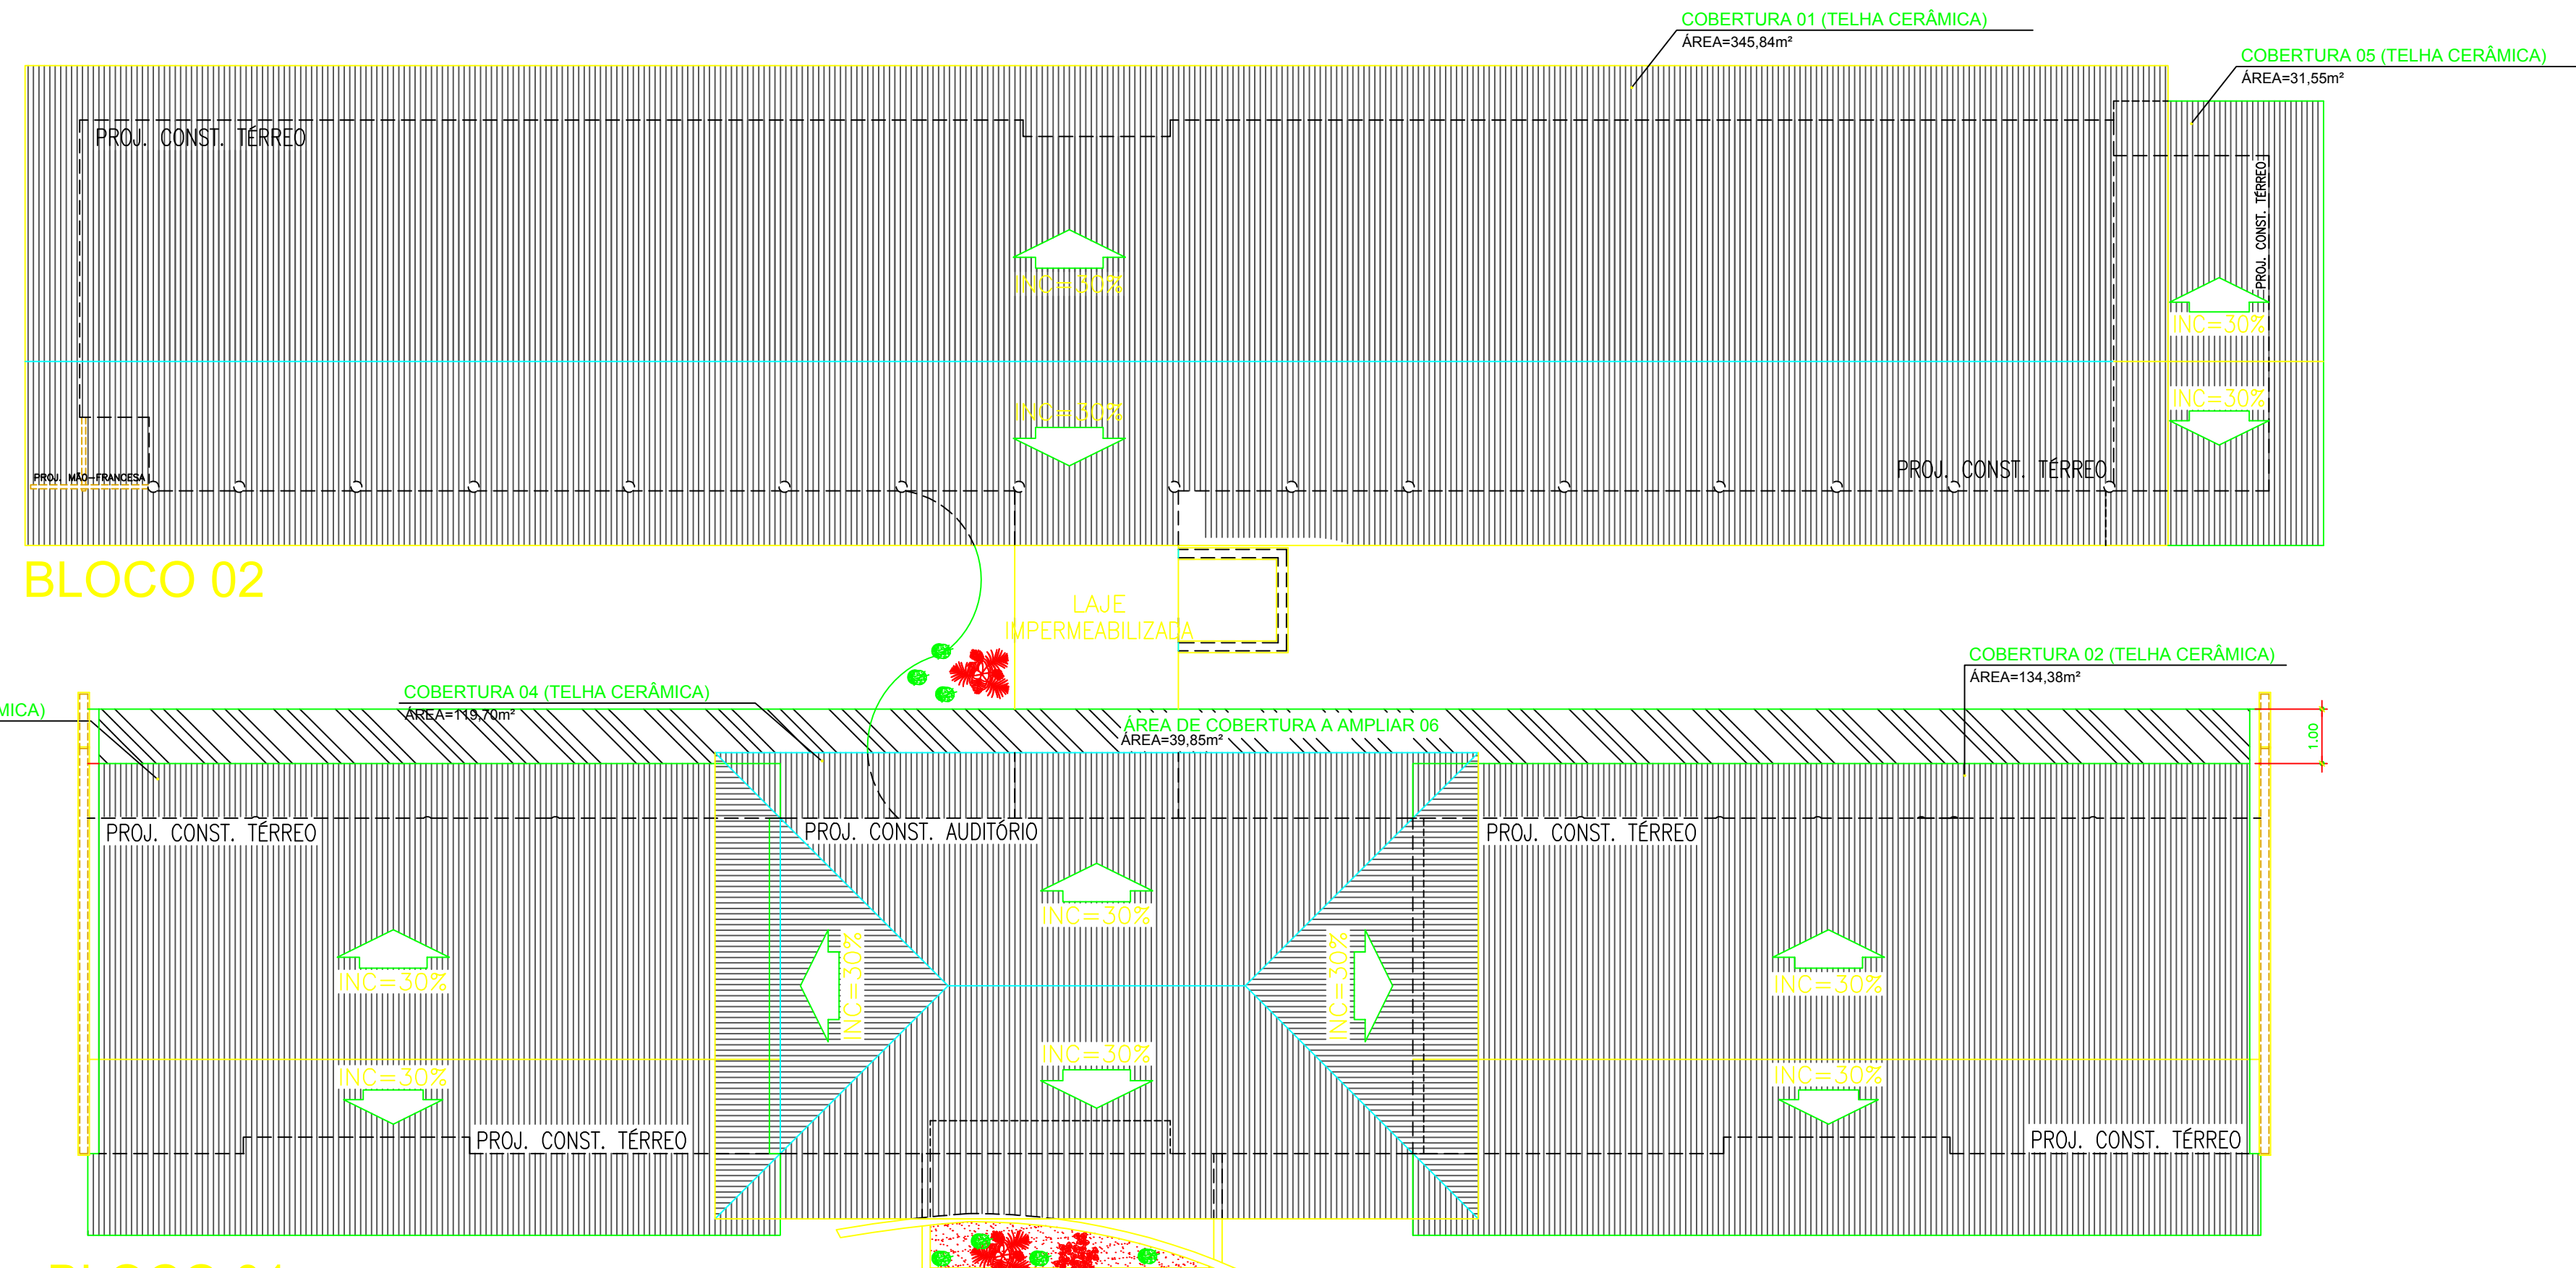

02 PLANTA DE COBERTURA EXISTENTE
ESCALA:1| 100

PLANTAGEM
 01 - 01
 02 - 02
 03 - 03
 100 - 100

QUADRO DE ÁREAS DE CONSTRUÇÃO EXISTENTE			
ITEM	DISCRIMINAÇÃO	UNID.	QUANT.
01	ÁREA DO TERRENO	m²	1500,00
02	ÁREA DE CONSTRUÇÃO		
	ÁREA DE CONSTRUÇÃO EDIFICAÇÃO -1º PAV.	m²	538,23
	ÁREA DE CONSTRUÇÃO EDIFICAÇÃO -2º PAV.	m²	329,10
	ÁREA TOTAL DE CONSTRUÇÃO TOTAL		867,33
03	TAXA DE OCUPAÇÃO	%	35,8820
04	ÍNDICE DE APROVEITAMENTO		0,5782

QUADRO DE COBERTURA					
COBERTURA	RUFO DA COBERTURA	ÁREA (m²)	DESCRIÇÃO DA COBERTURA	QUANT. DE TELHAS (un)	ÁREA TOTAL (m²)
COBERTURA EDIFICAÇÃO					
COBERTURA 01		345,84			345,84
COBERTURA 02	14,30	134,38	COBERTURA EM TELHA CERÂMICA		134,38
COBERTURA 03	14,30	109,72	A SER SUBSTITUÍDA		109,72
COBERTURA 04		119,70			119,70
COBERTURA 05		31,55			31,55
COBERTURA DE A AMPLIAR		39,85			39,85
			TOTAL TELHA		781,04
			RUFO DE CONCRETO		28,60

SUPERINTENDÊNCIA DE ENGENHARIA E ARQUITETURA - SENA
 praça edgar nogueira, s/n / (86) 3221-8284
 engenharia@tjpi.jus.br

obra: **Reforma do JECC Leste 01 Horto, Teresina - PI**

local: **Rua Jornalista Dondom nº3189 Horto Florestal**

Autores do projeto/ CREA ou CAU:
Fernanda Maria Libório Eulálio - CAU 41247-3


Responsáveis Técnicos/ CREA ou CAU:

Ordenador de Despesas:


Espaço reservado aos carimbos da Prefeitura Municipal	Espaço reservado aos carimbos do CREA/ CAU-PI
Espaço reservado aos carimbos do Corpo de Bombeiros	Espaço reservado aos carimbos do TJ-PI

Prancha: **ARQ-01/20**
 Conteúdo da prancha: **PLANTA DE SITUAÇÃO/LOCAÇÃO PLANTA DE COBERTURA**
 Desenho: _____ Escala: 1/100 Data: 20/05/2021


Planta modificada/ atualizada em: 00.00.0000- Rev 00

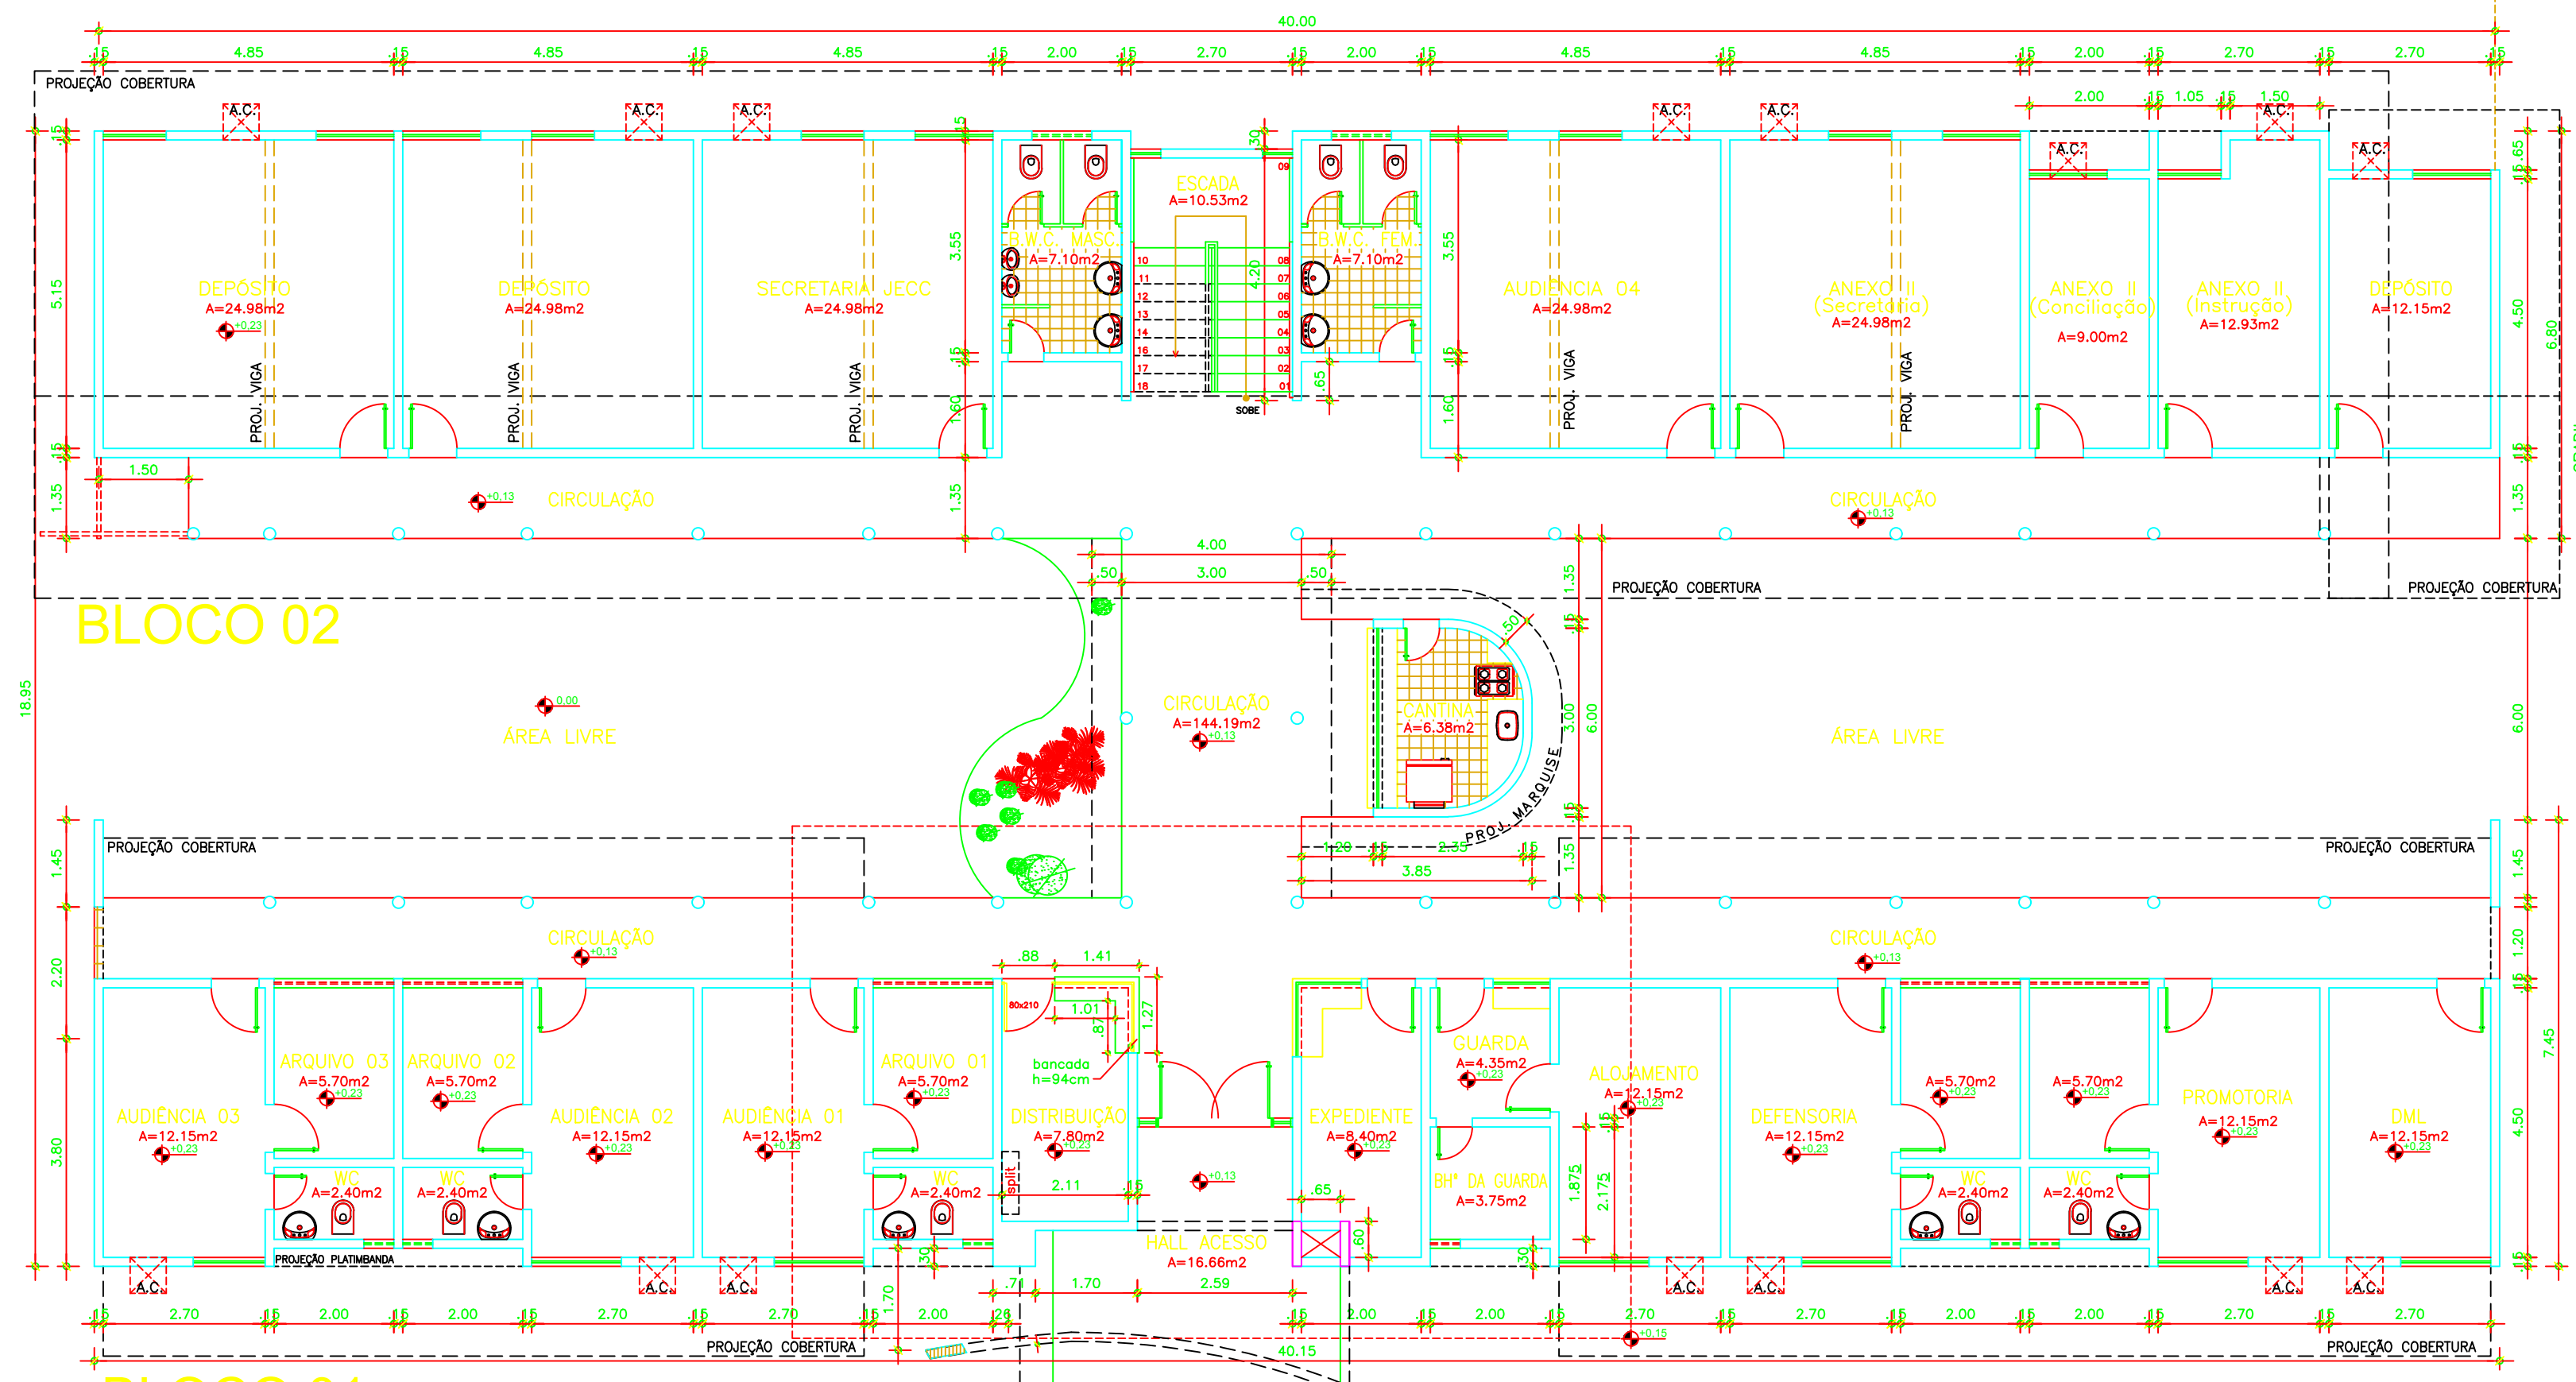

BLOCO 01
01 PLANTA BAIXA EXISTENTE - PAV. TÉRREO
 ESCALA: 1/100

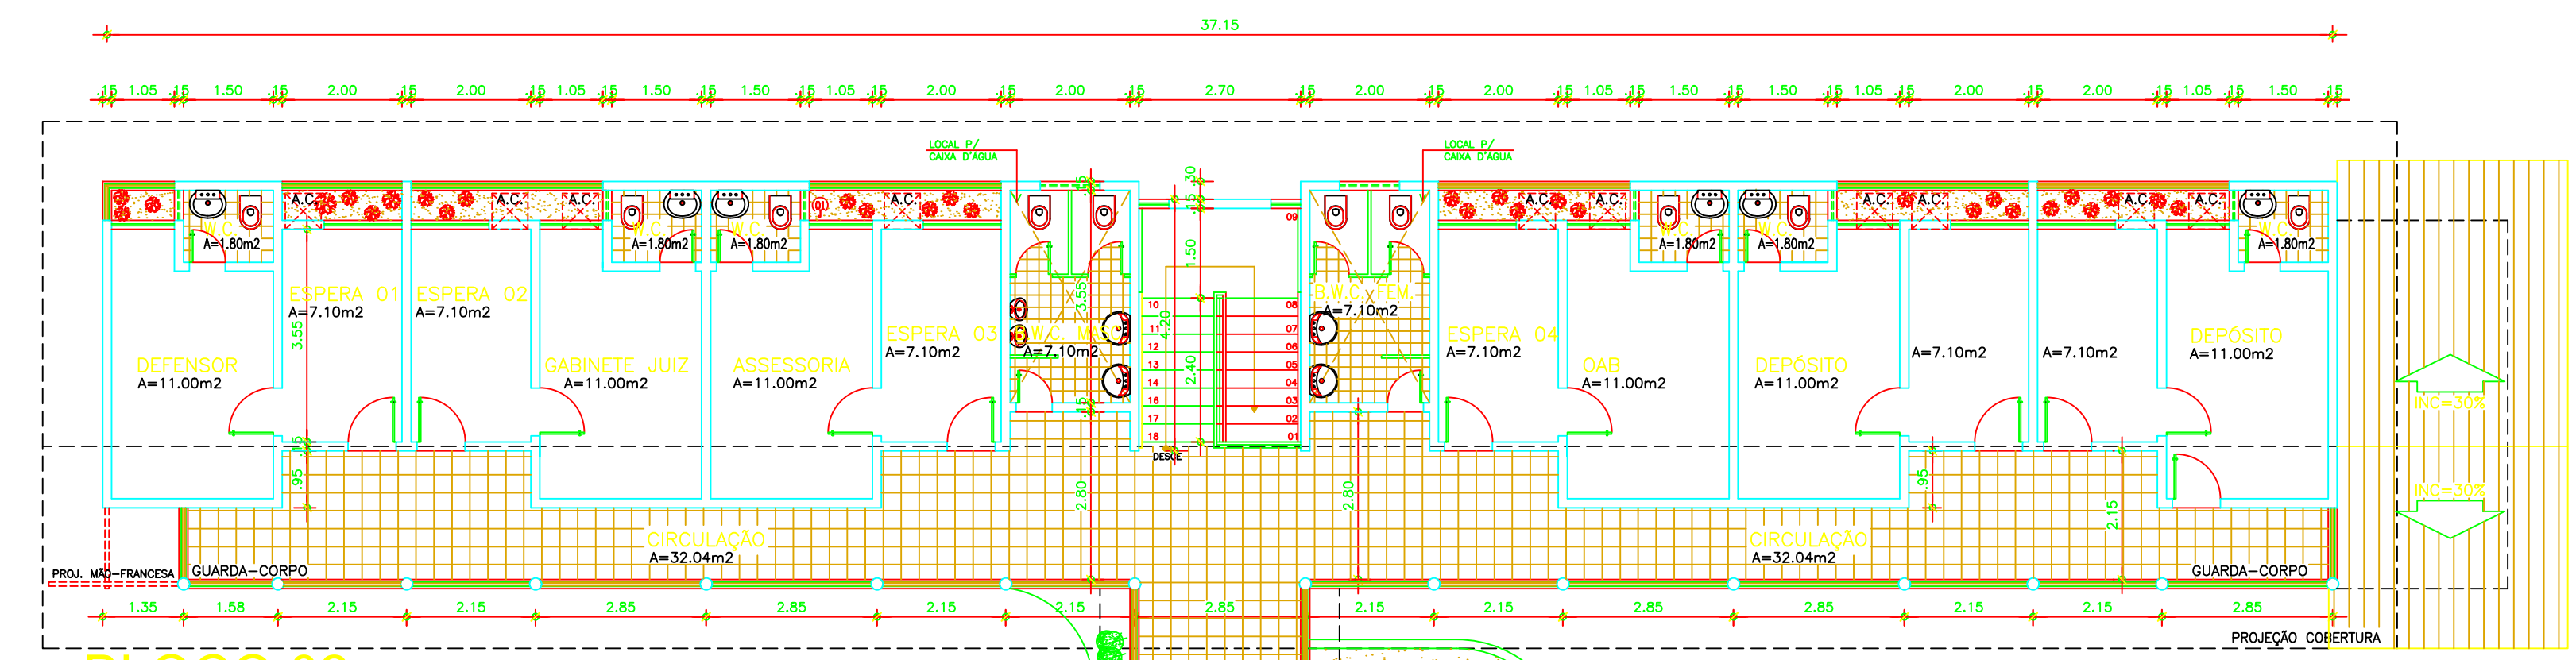

BLOCO 02
01 PLANTA BAIXA EXISTENTE - PAV. SUPERIOR
 ESCALA: 1/100

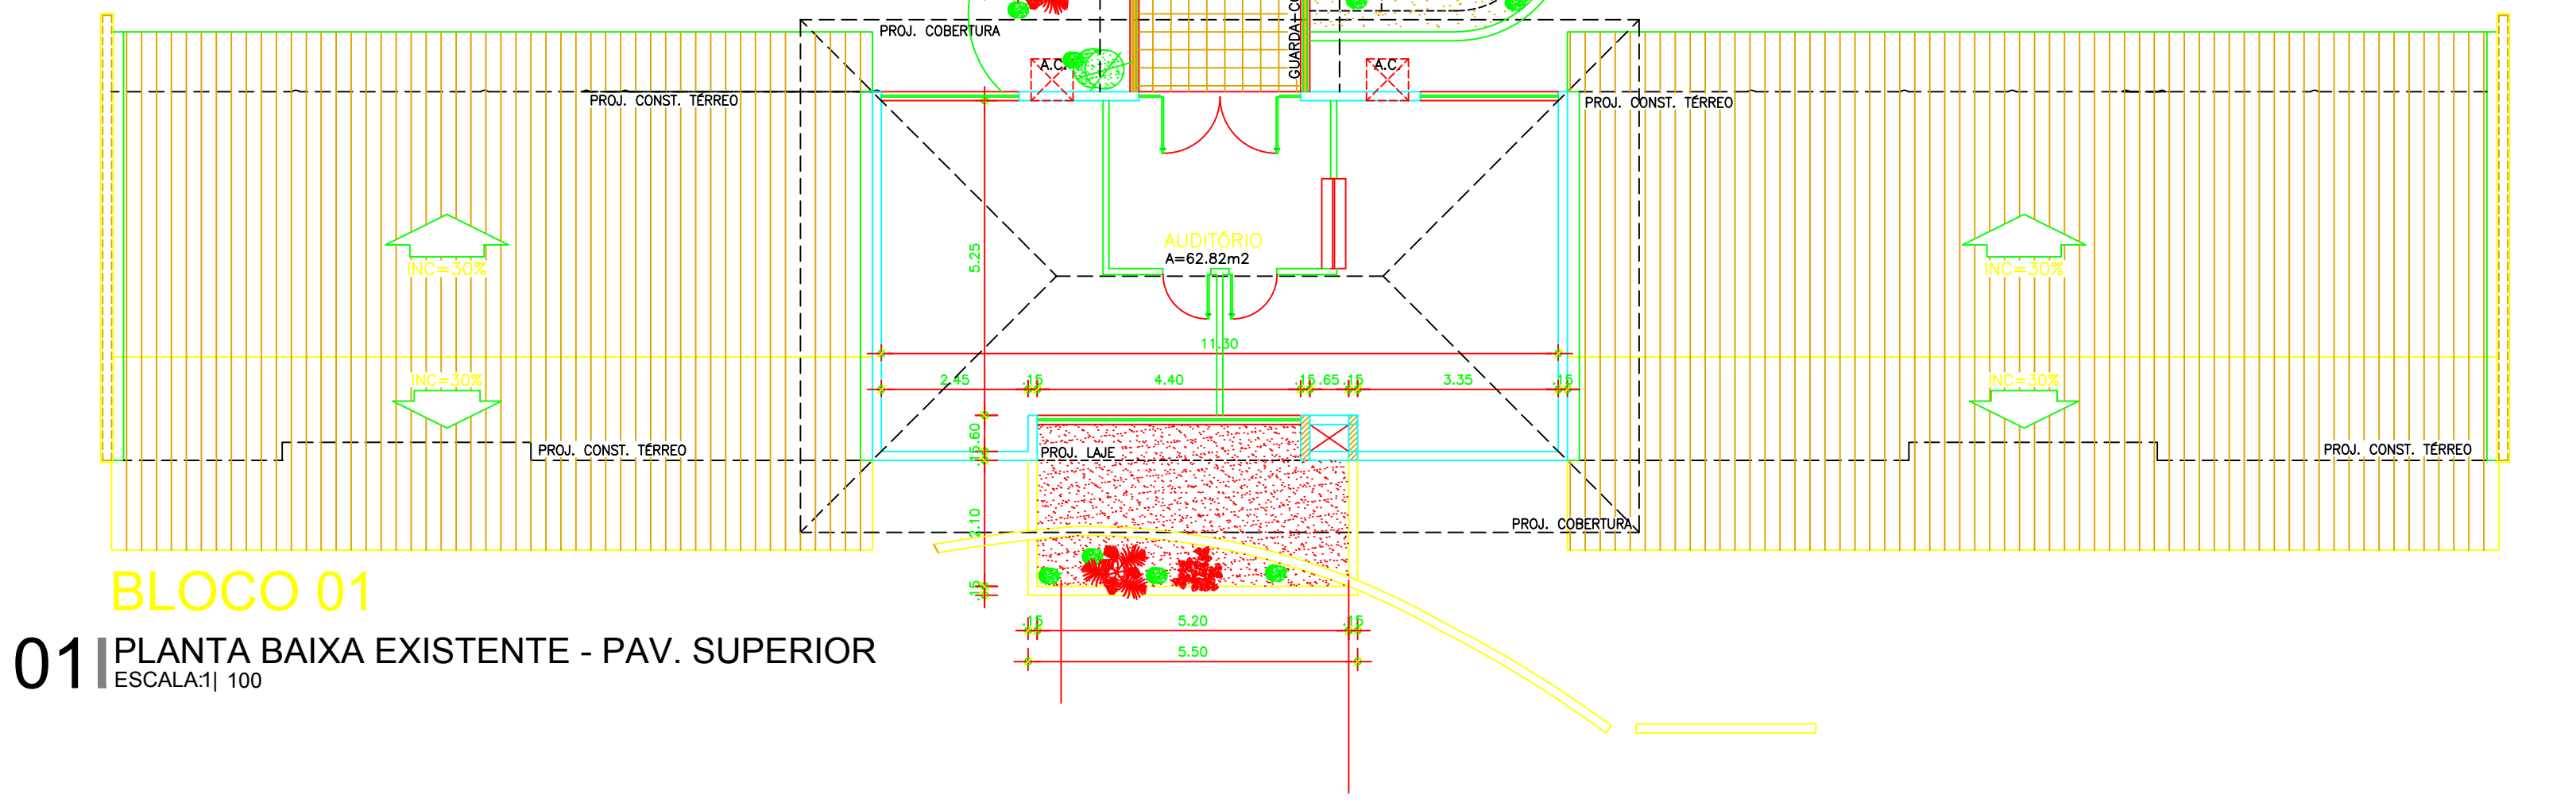

BLOCO 01
01 PLANTA BAIXA EXISTENTE - PAV. SUPERIOR
 ESCALA: 1/100

PLANTAGEM

01	1:1
02	1:1
QUADRO DE ÁREAS DE CONSTRUÇÃO EXISTENTE

ITEM	DISCRIMINAÇÃO	UNID.	QUANT.
01	ÁREA DO TERRENO	m²	1500,00
02	ÁREA DE CONSTRUÇÃO		
	ÁREA DE CONSTRUÇÃO EDIFICAÇÃO -1ª PAV. TERREO	m²	538,23
	ÁREA DE CONSTRUÇÃO EDIFICAÇÃO -2ª PAV. TERREO	m²	329,10
	ÁREA TOTAL DE CONSTRUÇÃO TOTAL		867,3300
03	TAXA DE OCUPAÇÃO	%	35,8820
04	ÍNDICE DE APROVEITAMENTO		0,5782

QUADRO DE ÁREAS DE REVESTIMENTOS DA CONSTRUÇÃO

○ REVESTIMENTO DE PISO





ITEM	DISCRIMINAÇÃO	UNID.	QUANT.
01	PISO CERÂMICO 30x30 (SALAS PROCEDIMENTOS)	m²	
02	PISO CERÂMICO 20x20 (BANHEIROS)	m²	

□ REVESTIMENTO DE PAREDE

ITEM	DISCRIMINAÇÃO	UNID.	QUANT.
01	REVESTIMENTO CERÂMICO 20x20 (BANHEIROS)	m²	
02	PINTURA A BASE DE LÁTEX COR BRANCO	m²	

△ REVESTIMENTO DE FORRO

ITEM	DISCRIMINAÇÃO	UNID.	QUANT.
01	FORRO EM LAJE	m²	
02	FORRO EM GESSO LISO EMASSADO E NIVELADO	m²	
03	SEM FORRO	m²	

 TRIBUNAL DE JUSTIÇA DO PIAUÍ
 Folha Nº
 Processo Nº
 Rubrica

SUPERINTENDÊNCIA DE ENGENHARIA E ARQUITETURA - SENA
 praça edgar nogueira, s/n / (86) 3221-8284
 engenharia@tjpi.jus.br

obra: **Reforma do JECC Leste 01 Horto, Teresina - PI**

local: **Rua Jornalista Dondon nº3189 Horto Florestal**

Autores do projeto/ CREA ou CAU:
Fernanda Maria Libório Eulálio - CAU 41247-3

Responsáveis Técnicos/ CREA ou CAU:

Ordenador de Despesas:

Espaço reservado aos carimbos da Prefeitura Municipal	Espaço reservado aos carimbos do CREA/ CAU-PI
Espaço reservado aos carimbos do Corpo de Bombeiros	Espaço reservado aos carimbos do TJ-PI

Prancha: ARQ-02/20	Conteúdo da prancha: PLANTA BAIXA EXISTENTE - PAV. TÉRREO PLANTA BAIXA EXISTENTE - PAV. SUPERIOR	Desenho:	Escala: 1/100	Data: 20/05/2021
------------------------------	--	----------	------------------	---------------------

Planta modificada/ atualizada em: 00.00.0000- Rev 00

OBSERVAÇÕES:

OBS1: A COBERTURA DE TELHA CERÂMICA EXISTENTE SERÁ SUBSTITUÍDA POR TELHA TERMOACÚSTICA COM ESTRUTURA METÁLICA. A COBERTURA NOVA TERÁ BEIRAL DE UM METRO E ARREIMATE LATERAL EM TODA SUA EXTENSÃO. SE POSSÍVEL MANTER A INCLINAÇÃO EXISTENTE. A COBERTURA DO BLOCO 01 SERÁ AMPLIADA EM 1,00M NO SEU LADO INTERNO.

OBS2: TODAS AS JANELAS EXISTENTES SERÃO SUBSTITUÍDAS POR NOVAS CONFORME PADRÃO EXISTENTE.

OBS3: SERÃO INSERIDAS 03(TRÊS) JANELAS NOVAS JV1, JV2 E JV3. VÊ PRANCHA 03/010.

OBS4: TODAS AS PORTAS EXISTENTES SERÃO SUBSTITUÍDAS POR PORTAS NOVAS CONFORME ESPECIFICAÇÃO DA PRANCHA 04/10.

OBS5: SERÁ INSERIDA PLATAFORMA ELEVATÓRIA PARA PNE EM CAIXA DE ALVENARIA REBOCADA E PINTADA POR DENTRO NA COR BRANCO NEVE E TEXTURIZADA POR FORA NA COR CINZA MÉDIO, COM COBERTURA METÁLICA EMBUTIDA.

OBS6: SERÁ DEMOLIDO PÓRTICO COM LETREIRO E INSERIDO TOTEM HORIZONTAL COM LETREIRO EM INOX CONFORME DETALHE NA PRANCHA 09/10.

OBS7: TROCAR OS POSTES EXISTENTES DOS JARDINS POR NOVOS NA COR BRANCO COM GLOBO LEITOSO.

OBS8: SERÁ RETIRADO GRADIL EXISTENTE DAS LATERAIS E SUBSTITUÍDO POR MURO CONFORME PLANTA DE REFORMA 03/10 (DEVERÁ SER CHAPISCADO, REBOCADO E PINTADO COM TEXTURA BRANCO NEVE).


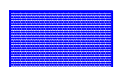
OBS9: SERÁ RETIRADO GRADIL FRONTAL EXISTENTE E SUBSTITUÍDO POR MURETA (h=30cm) COM COMPLEMENTO DE GRADIL TIPO ALAMBRA DO, ALTURA TOTAL H=2,30m, COM 01 (UM) PORTÃO PARA CARROS E 01 (UM) PORTÃO PARA ACESSO DE PEDESTRES.




OBS10: TODAS AS CALÇADAS EXISTENTES SERÃO DEMOLIDAS E RECONSTRUÍDAS.

OBS11: TODAS AS JARDINEIRAS DAS SALAS DO PAVIMENTO SUPERIOR DO BLOCO 02 SERÃO DEMOLIDAS PARA AMPLIAÇÃO DAS SALAS.

OBS12: TODOS OS BANHEIROS SERÃO REFORMADOS POR INTEIRO COM SUBSTITUIÇÃO DE LOUÇAS E METAIS, ACABAMENTOS DE PISO E REVESTIMENTO. VÊ DETALHAMENTO.

LEGENDA:

-  DEMOLIR
-  CONSTRUIR

	TRIBUNAL DE JUSTIÇA DO PIAUÍ	Folha Nº
		Processo Nº
		Rubrica

SUPERINTENDÊNCIA DE ENGENHARIA E ARQUITETURA - SENA
 praça edgar nogueira, s/n / (86) 3221-8284
 engenharia@tjpi.jus.br

obra: Reforma do JECC Leste 01 Horto, Teresina - PI

local: Rua Jornalista Dondon nº3189 Horto Florestal

Autores do projeto/ CREA ou CAU:
 Fernanda Maria Libório Eulálio - CAU 41247-3

Responsáveis Técnicos/ CREA ou CAU:

Ordenador de Despesas:

Espaço reservado aos carimbos da Prefeitura Municipal


Espaço reservado aos carimbos do CREA/ CAU-PI

Espaço reservado aos carimbos do Corpo de Bombeiros


Espaço reservado aos carimbos do TJ-PI

Prancha: ARQ-03/20	Conteúdo da prancha: PLANTA REFORMA - PAV. TÉRREO PLANTA REFORMA - PAV. SUPERIOR	Desenho:	Escala: 1/100	Data: 20/05/2021
------------------------------	--	----------	------------------	---------------------

Planta modificada/ atualizada em: 00.00.0000- Rev 00

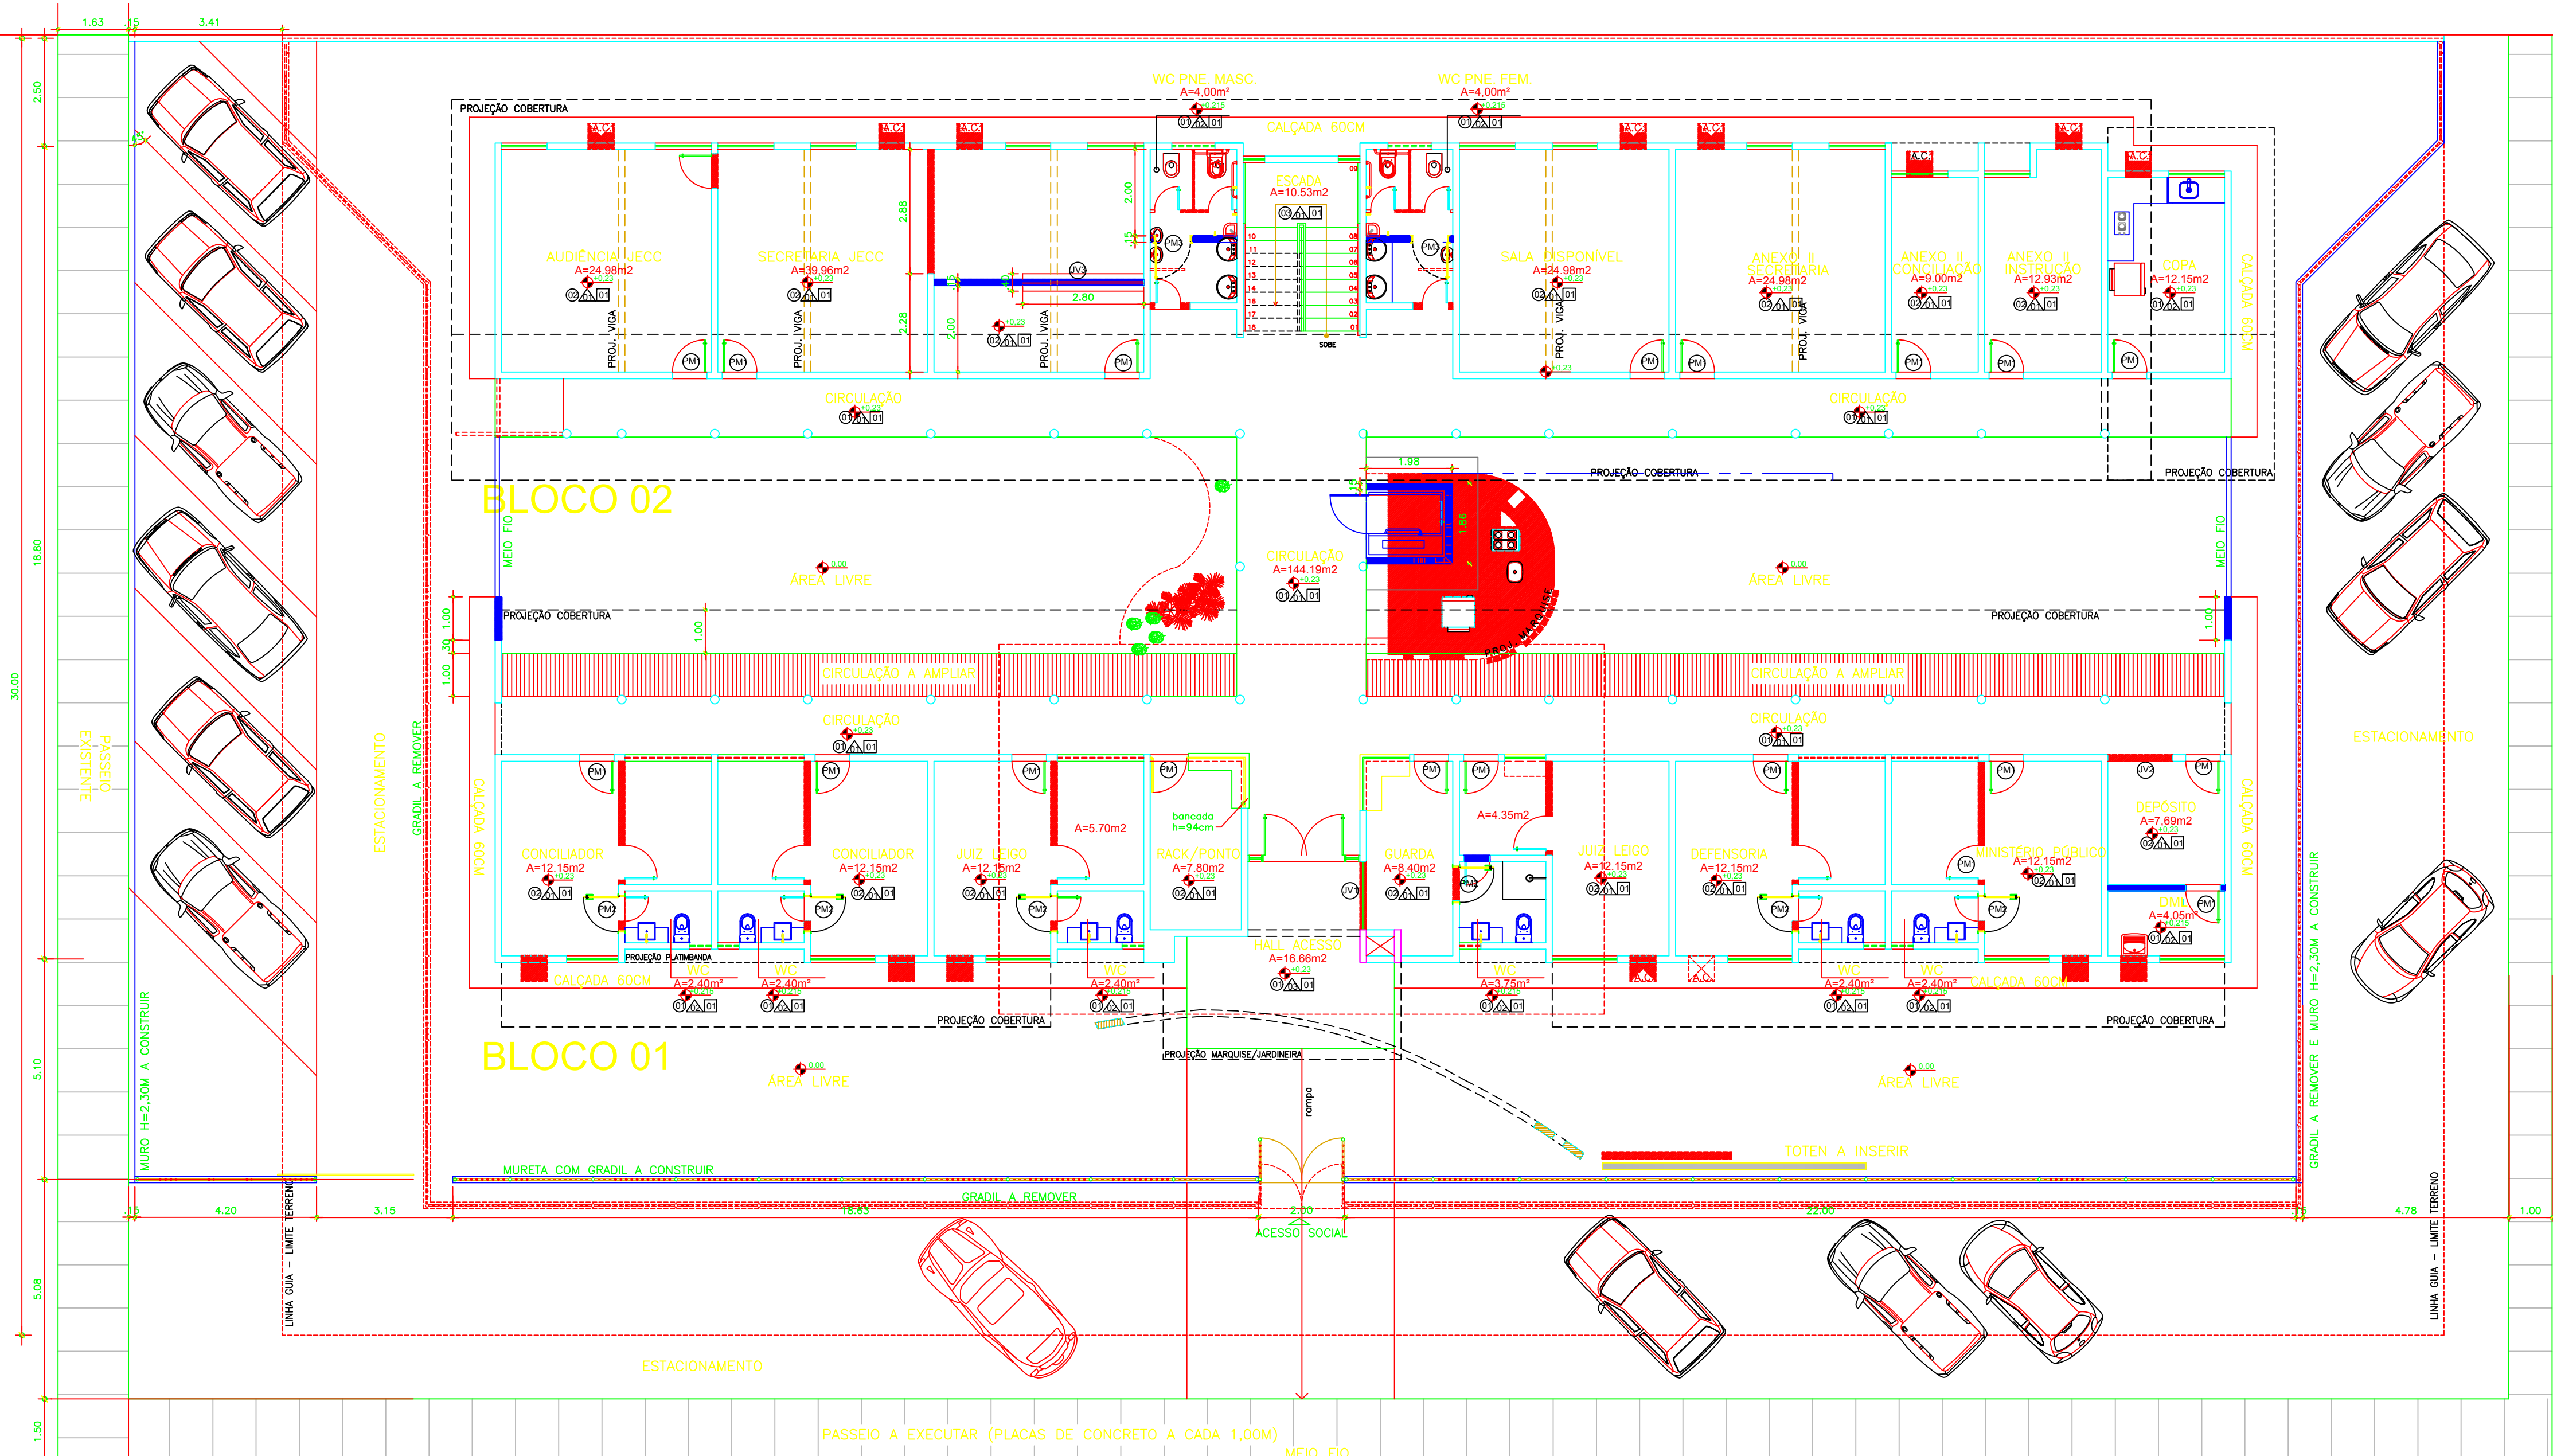


01 PLANTA BAIXA REFORMA - PAV. TÉRREO
 ESCALA: 1/100

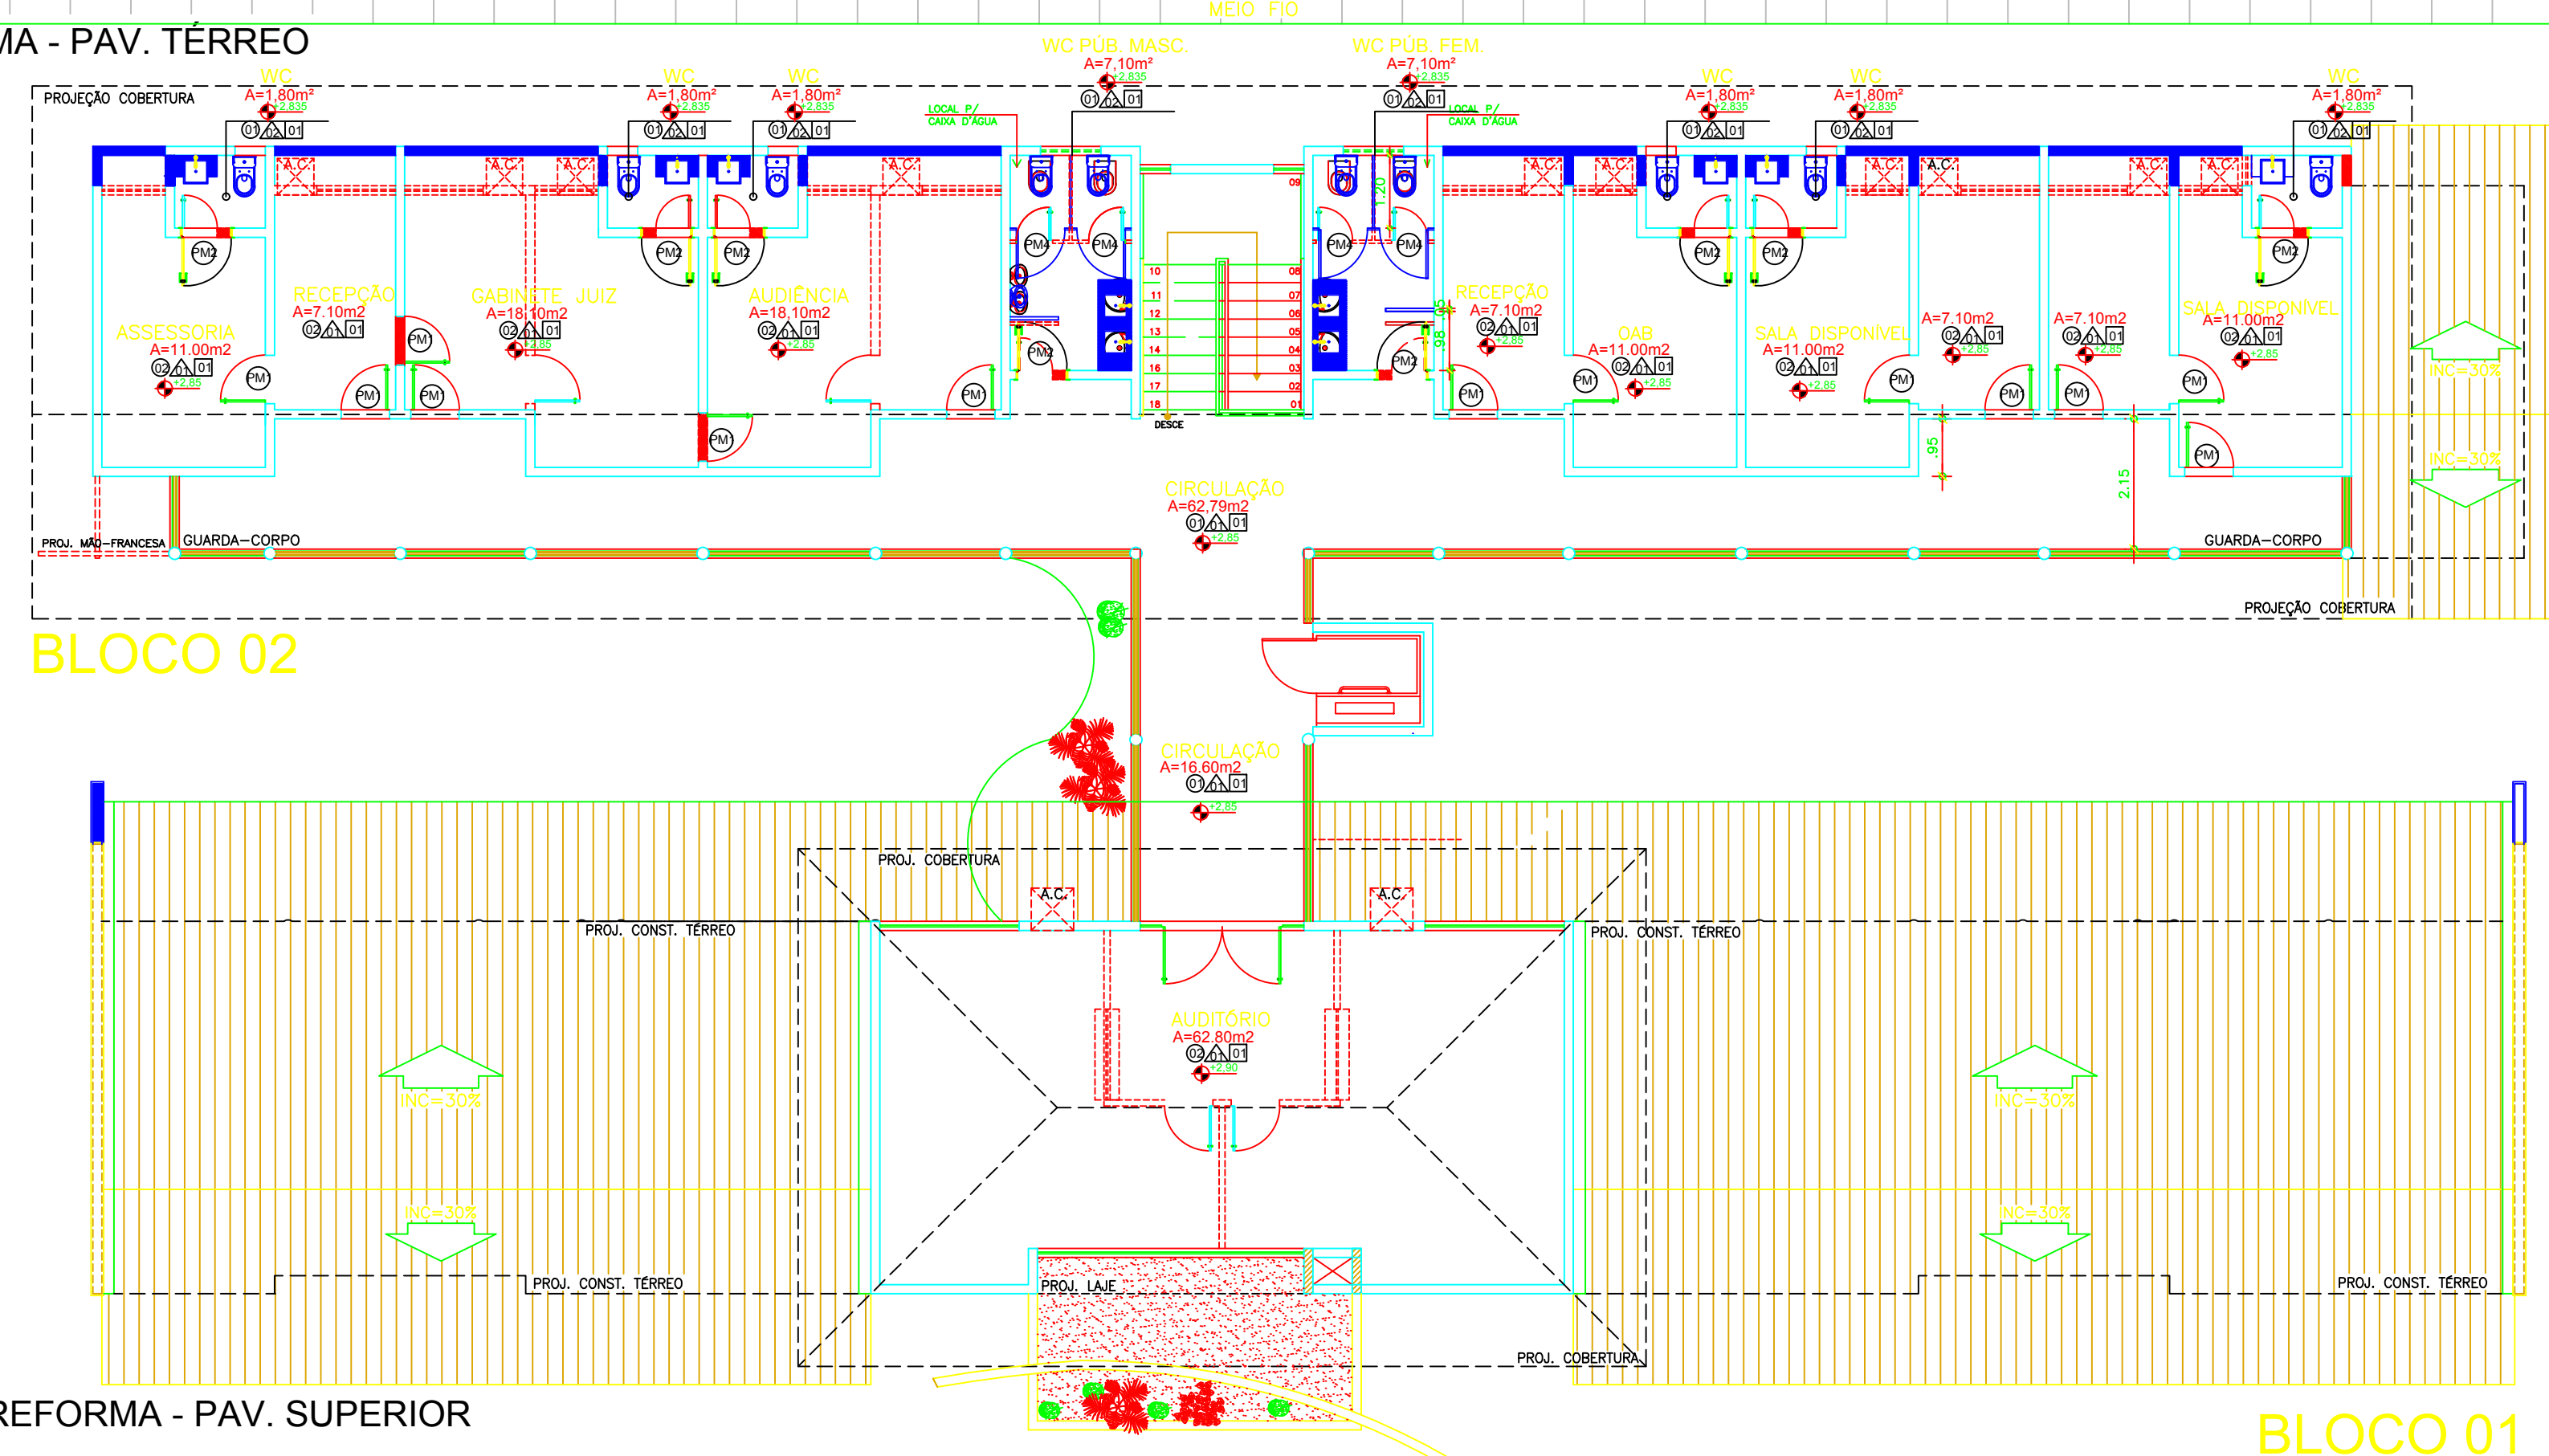


02 PLANTA BAIXA REFORMA - PAV. SUPERIOR
 ESCALA: 1/100

PLANTAGEM
 nível: 0.1
 nível: 0.2
 nível: 87

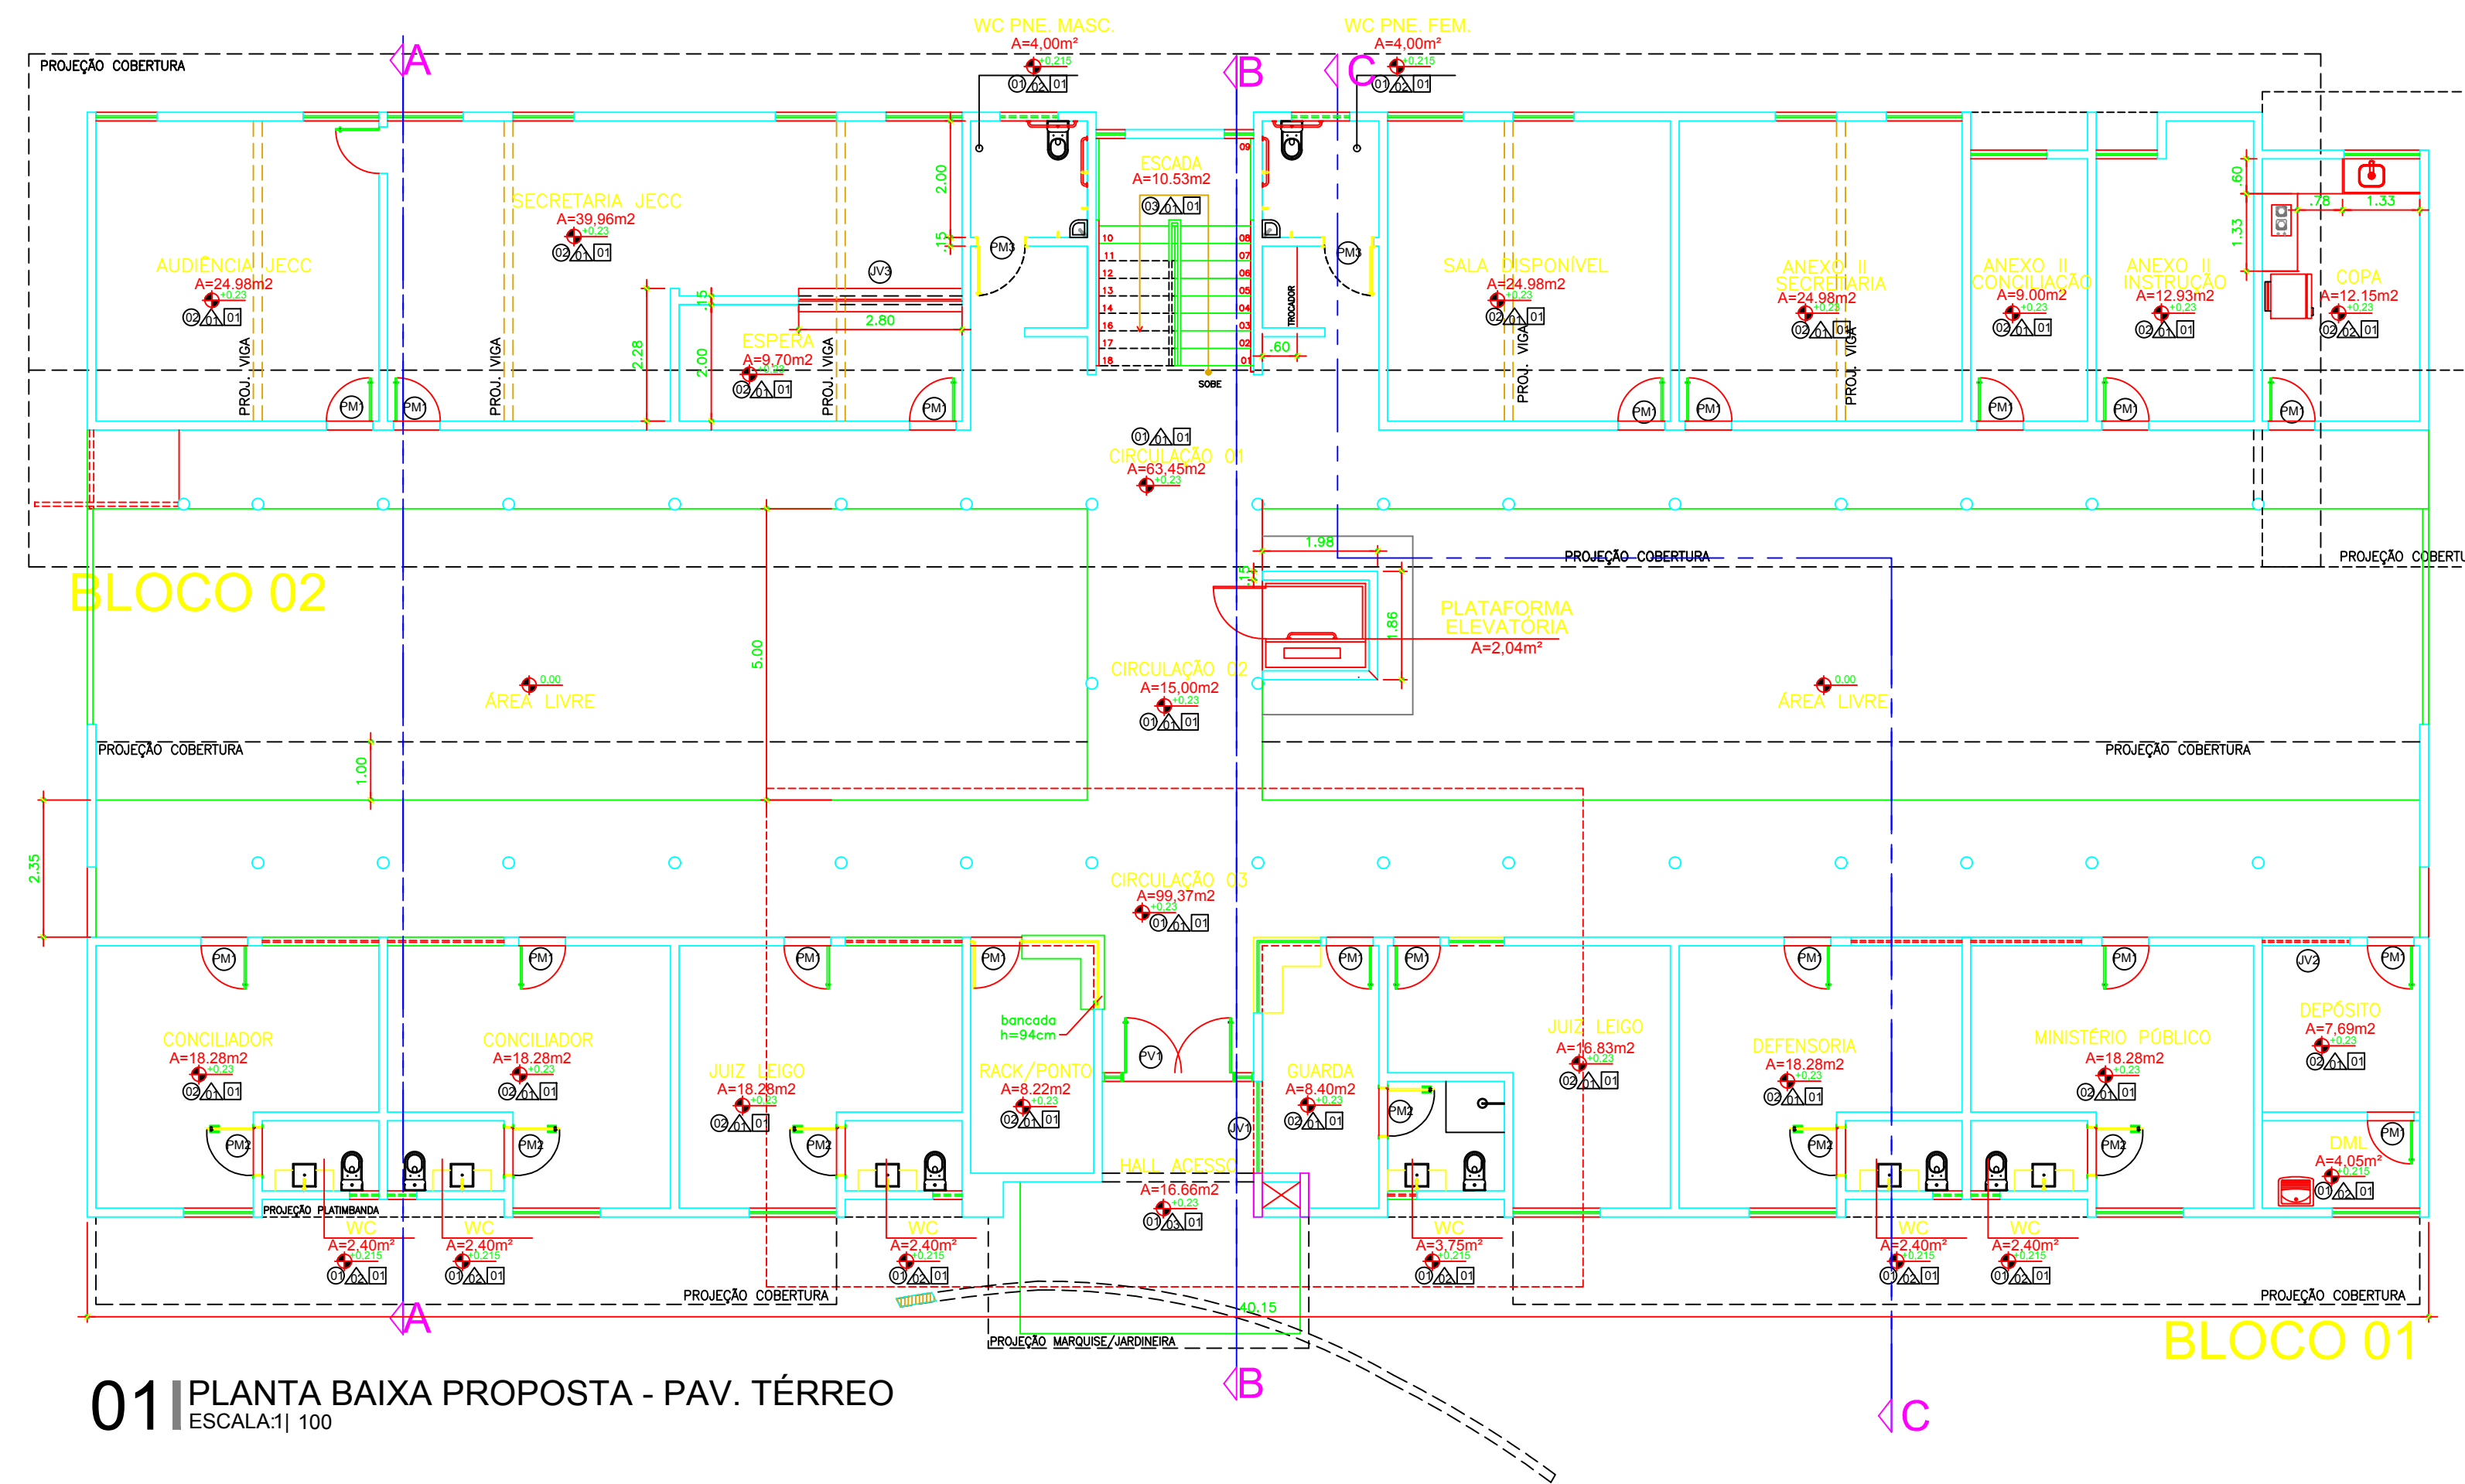

01 PLANTA BAIXA PROPOSTA - PAV. TÉRREO
ESCALA: 1/100

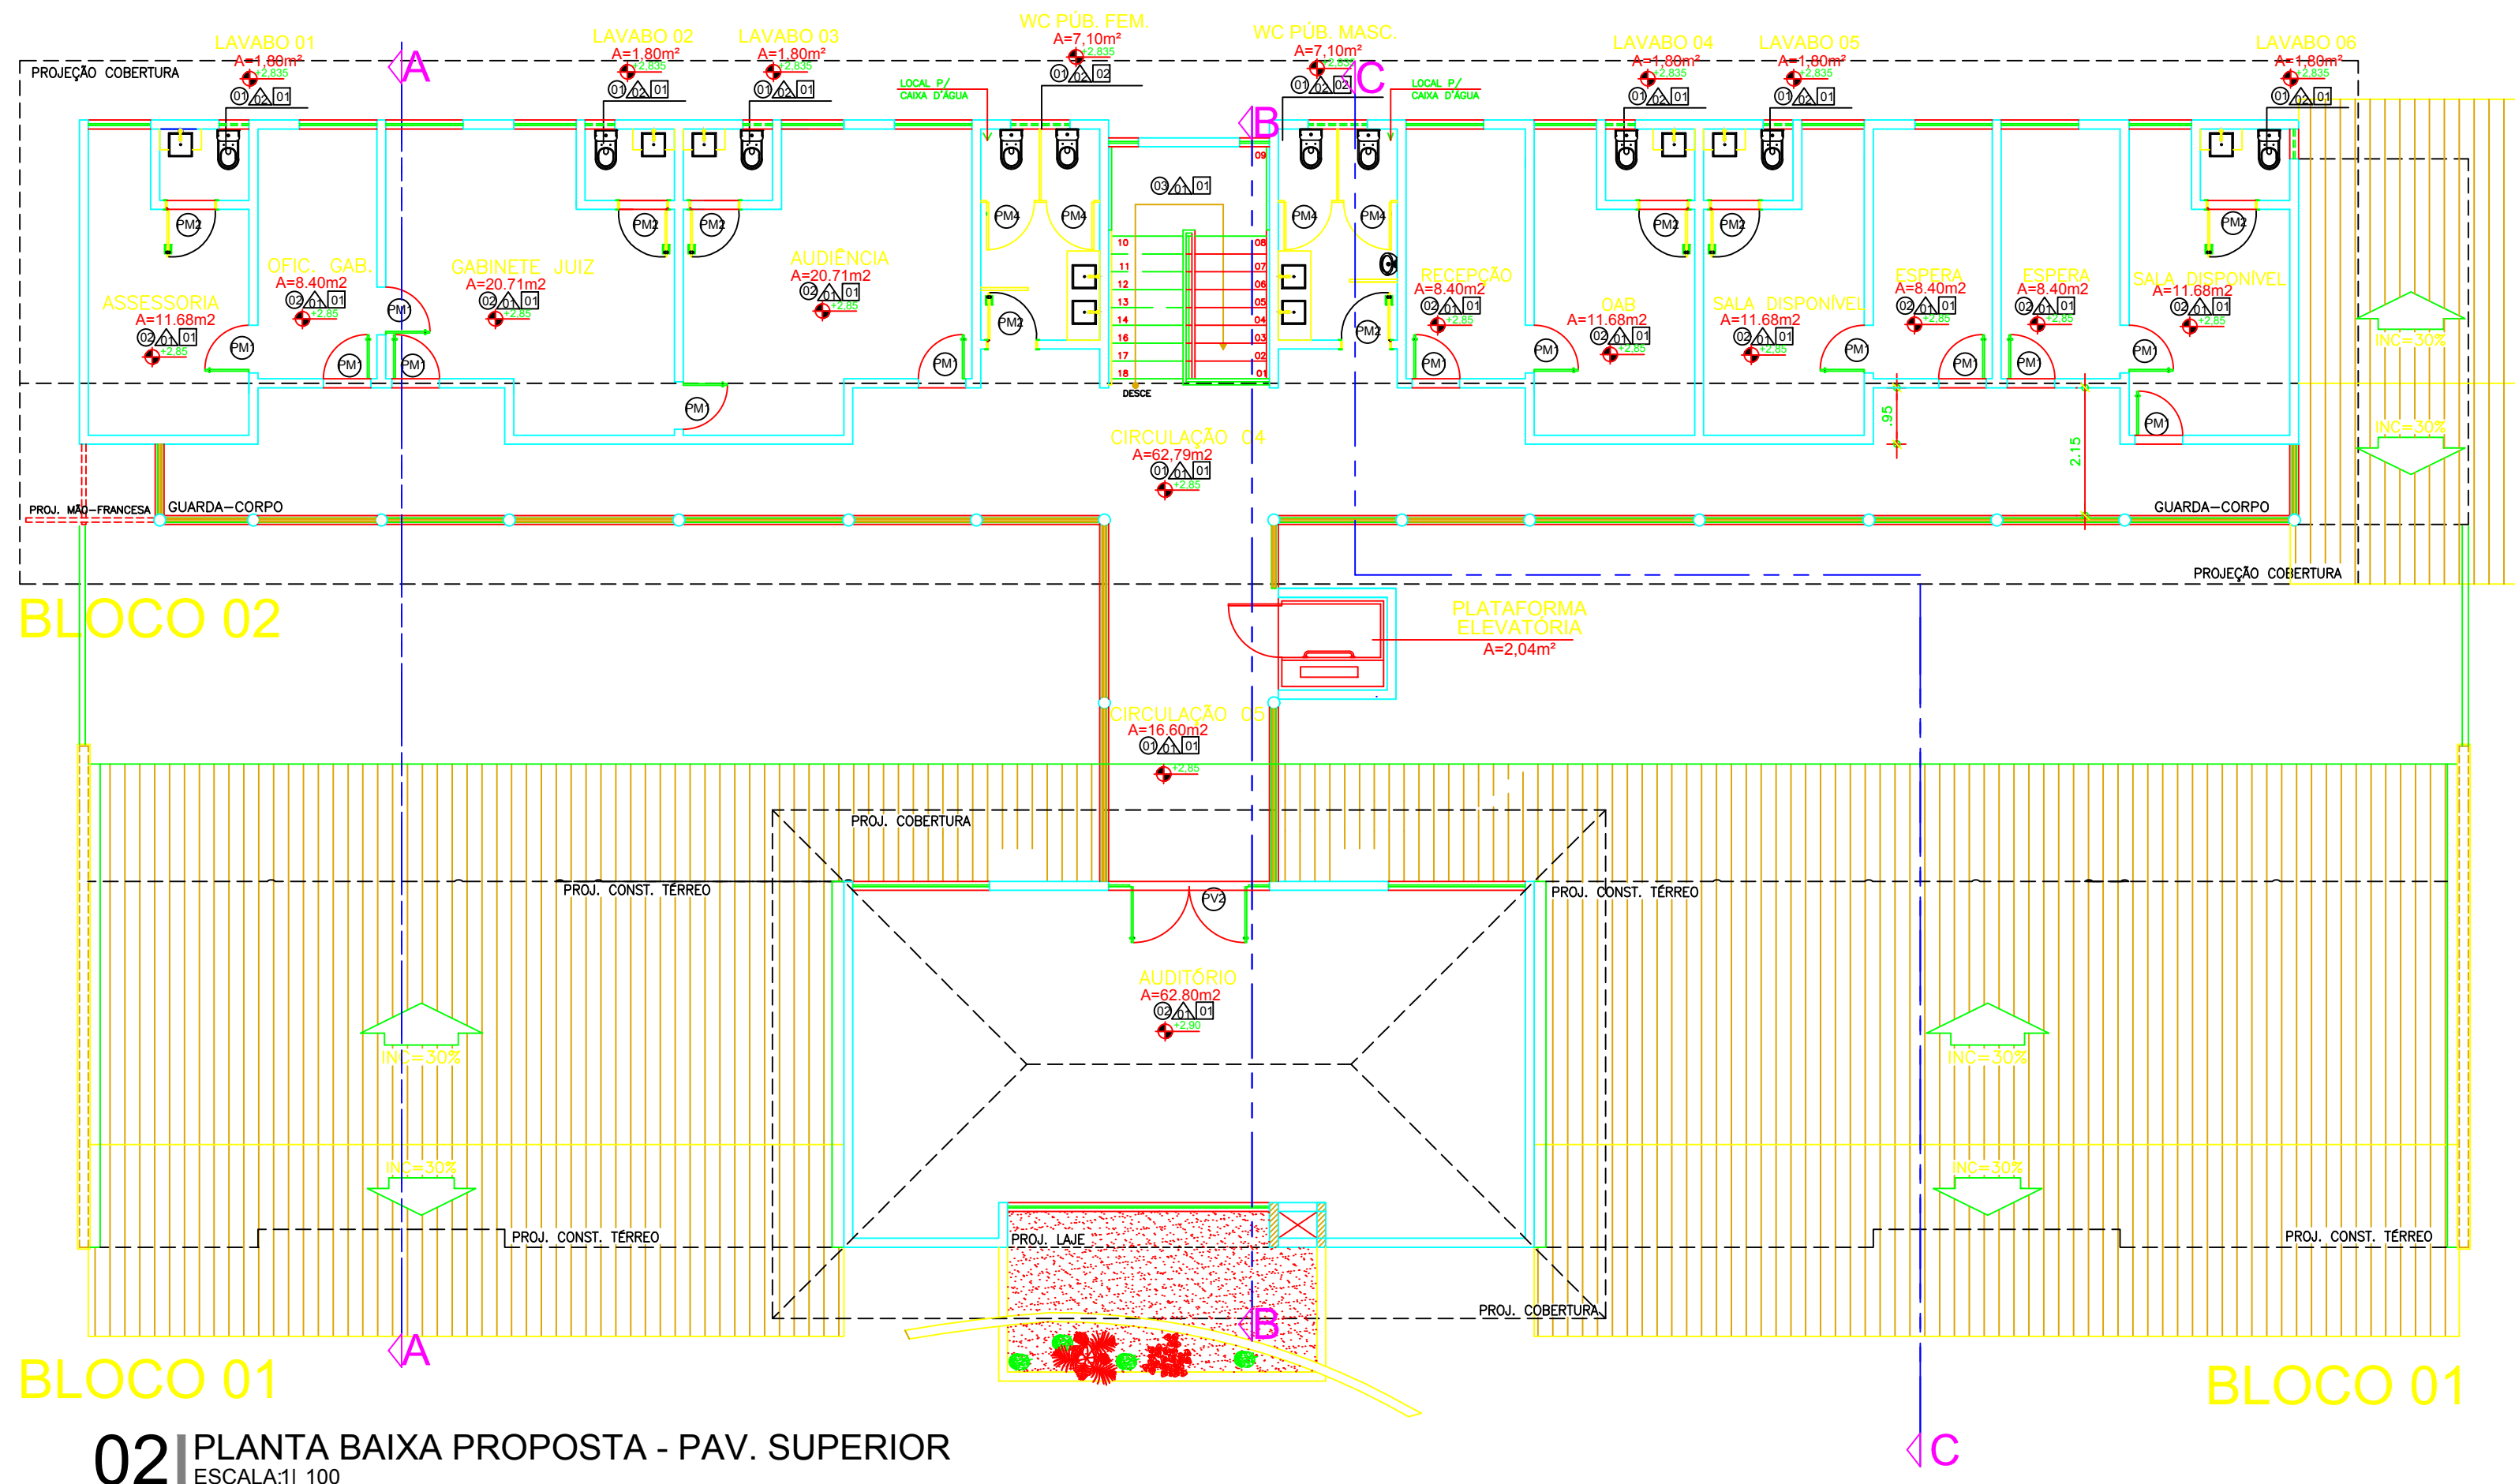

02 PLANTA BAIXA PROPOSTA - PAV. SUPERIOR
ESCALA: 1/100

LEGENDA ACABAMENTOS:

- PISOS**
- 01 - porcelanato natural retificado 60x60cm na cor cinza claro ou similar com rejunte de 2mm na cor do porcelanato
 - 02 - porcelanato polido retificado 60x60cm na cor cinza claro ou similar, com rejunte de 2mm na cor do porcelanato
 - 03 - granito branco ceará

- REVESTIMENTO**
- 01 - pintura lisa acrílica acabamento acetinado na cor branco gelo
 - 02 - cerâmica, com formato 30x30cm, cor cinza claro ou similar, com rejunte de 2mm na cor da cerâmica, instalado do piso ao teto
 - 03 - textura riscada cor cinza médio

- FORROS**
- 01 - tecto estruturado em gesso acartonado com pintura acrílica na cor branco neve
 - 02 - laje com pintura acrílica na cor branco neve

SOLEIRA/PEITORIS
todas as soleiras e peitoris serão em granito branco ceará

BANCADAS/BALCÕES/DIVISÓRIAS
Serão todos em granito branco ceará

RODAPÉ
todos os rodapés serão em alumínio NATURAL perfil "U" 4x1cm, encaixado na parede

OBSERVAÇÕES:
Todos os materiais, internos e externos, deverão ter amostras e/ou catálogos submetidos a aprovação da Superintendência de Engenharia e Arquitetura do Tribunal de Justiça do Estado do Piauí.

LEGENDA ESQUADRIAS:

PM - porta em madeira contraplacada com revestimento metalmínico na cor branco ou similar, com ferragens cromadas.

PM1 - porta de abrir uma folha, com puxador do tipo alavanca inox e roseta inox, assentada em alvenaria, dimensão: 0,80x2,10m (31 unidades)

PM2 - porta de abrir uma folha, com puxador do tipo alavanca inox e roseta inox, com chave embulida para vc, assentada em alvenaria, dimensão: 0,80x2,10m (14 unidades)

PM3 - porta de abrir uma folha, com puxador tubular horizontal inox (pelo lado externo), com roseta de banheiro em inox e com revestimento na altura de 40cm do piso resistente a impactos pcd, conforme NBR 9050, dimensão: 0,90x2,10m (2 unidades)

PM4 - porta de boxe sanitário em madeira compensada de 28mm com revestimento nas duas faces em laminado metalmínico de 1mm, texturizado na cor gelo da fôrmica (04 unidades)

PV - porta com estrutura de alumínio e fechamento em vidro 6mm na cor preto - padrão existente.

PV1 - porta de abrir duas folhas com parte fixa, com puxador do tipo alavanca inox e roseta inox, dimensão: 2,60x2,10m (01 unidade)

PV2 - porta de abrir duas folhas com parte fixa, com puxador do tipo alavanca inox e roseta inox, dimensão: 2,70x2,10m (01 unidade)

JV - janela com estrutura de alumínio com fechamento em vidro 6mm - padrão existente

JV1 - janela de correr com 2 folhas, dimensão: 1,57x1,20/0,90m (1 unidade)

JV2 - janela tipo maximar com 3 folhas, assentada em alvenaria, dimensão: 1,50x0,40/1,70m (1 unidade)

JV3 - janela fixa com abertura circular no vidro para interlocção, dimensão: 2,80x1,20/1,10m (1 unidade)

	TRIBUNAL DE JUSTIÇA DO PIAUÍ	Folha Nº
		Processo Nº
		Rubrica

SUPERINTENDÊNCIA DE ENGENHARIA E ARQUITETURA - SENA
praça edgar nogueira, s/n / (86) 3221-8284
engenharia@tjpi.jus.br

obra: **Reforma do JECC Leste 01 Horto, Teresina - PI**

local: **Rua Jornalista Dondon nº3189 Horto Florestal**

Autores do projeto/ CREA ou CAU:
Fernanda Maria Libório Eulálio - CAU 41247-3

Responsáveis Técnicos/ CREA ou CAU:

Ordenador de Despesas:

<p>Espaço reservado aos carimbos da Prefeitura Municipal</p>	<p>Espaço reservado aos carimbos do CREA/ CAU-PI</p>
<p>Espaço reservado aos carimbos do Corpo de Bombeiros</p>	<p>Espaço reservado aos carimbos do TJ-PI</p>

Prancha: **ARQ-04/20**



Conteúdo da prancha:
PLANTA PROPOSTA - PAV. TÉRREO
PLANTA PROPOSTA - PAV. SUPERIOR


Desenho:	Escala:	Data:
	1/100	20/05/2021

Planta modificada/ atualizada em: 00.00.0000- Rev 00


PLANTAGEM

- 01 - 1:1
- 02 - 1:1
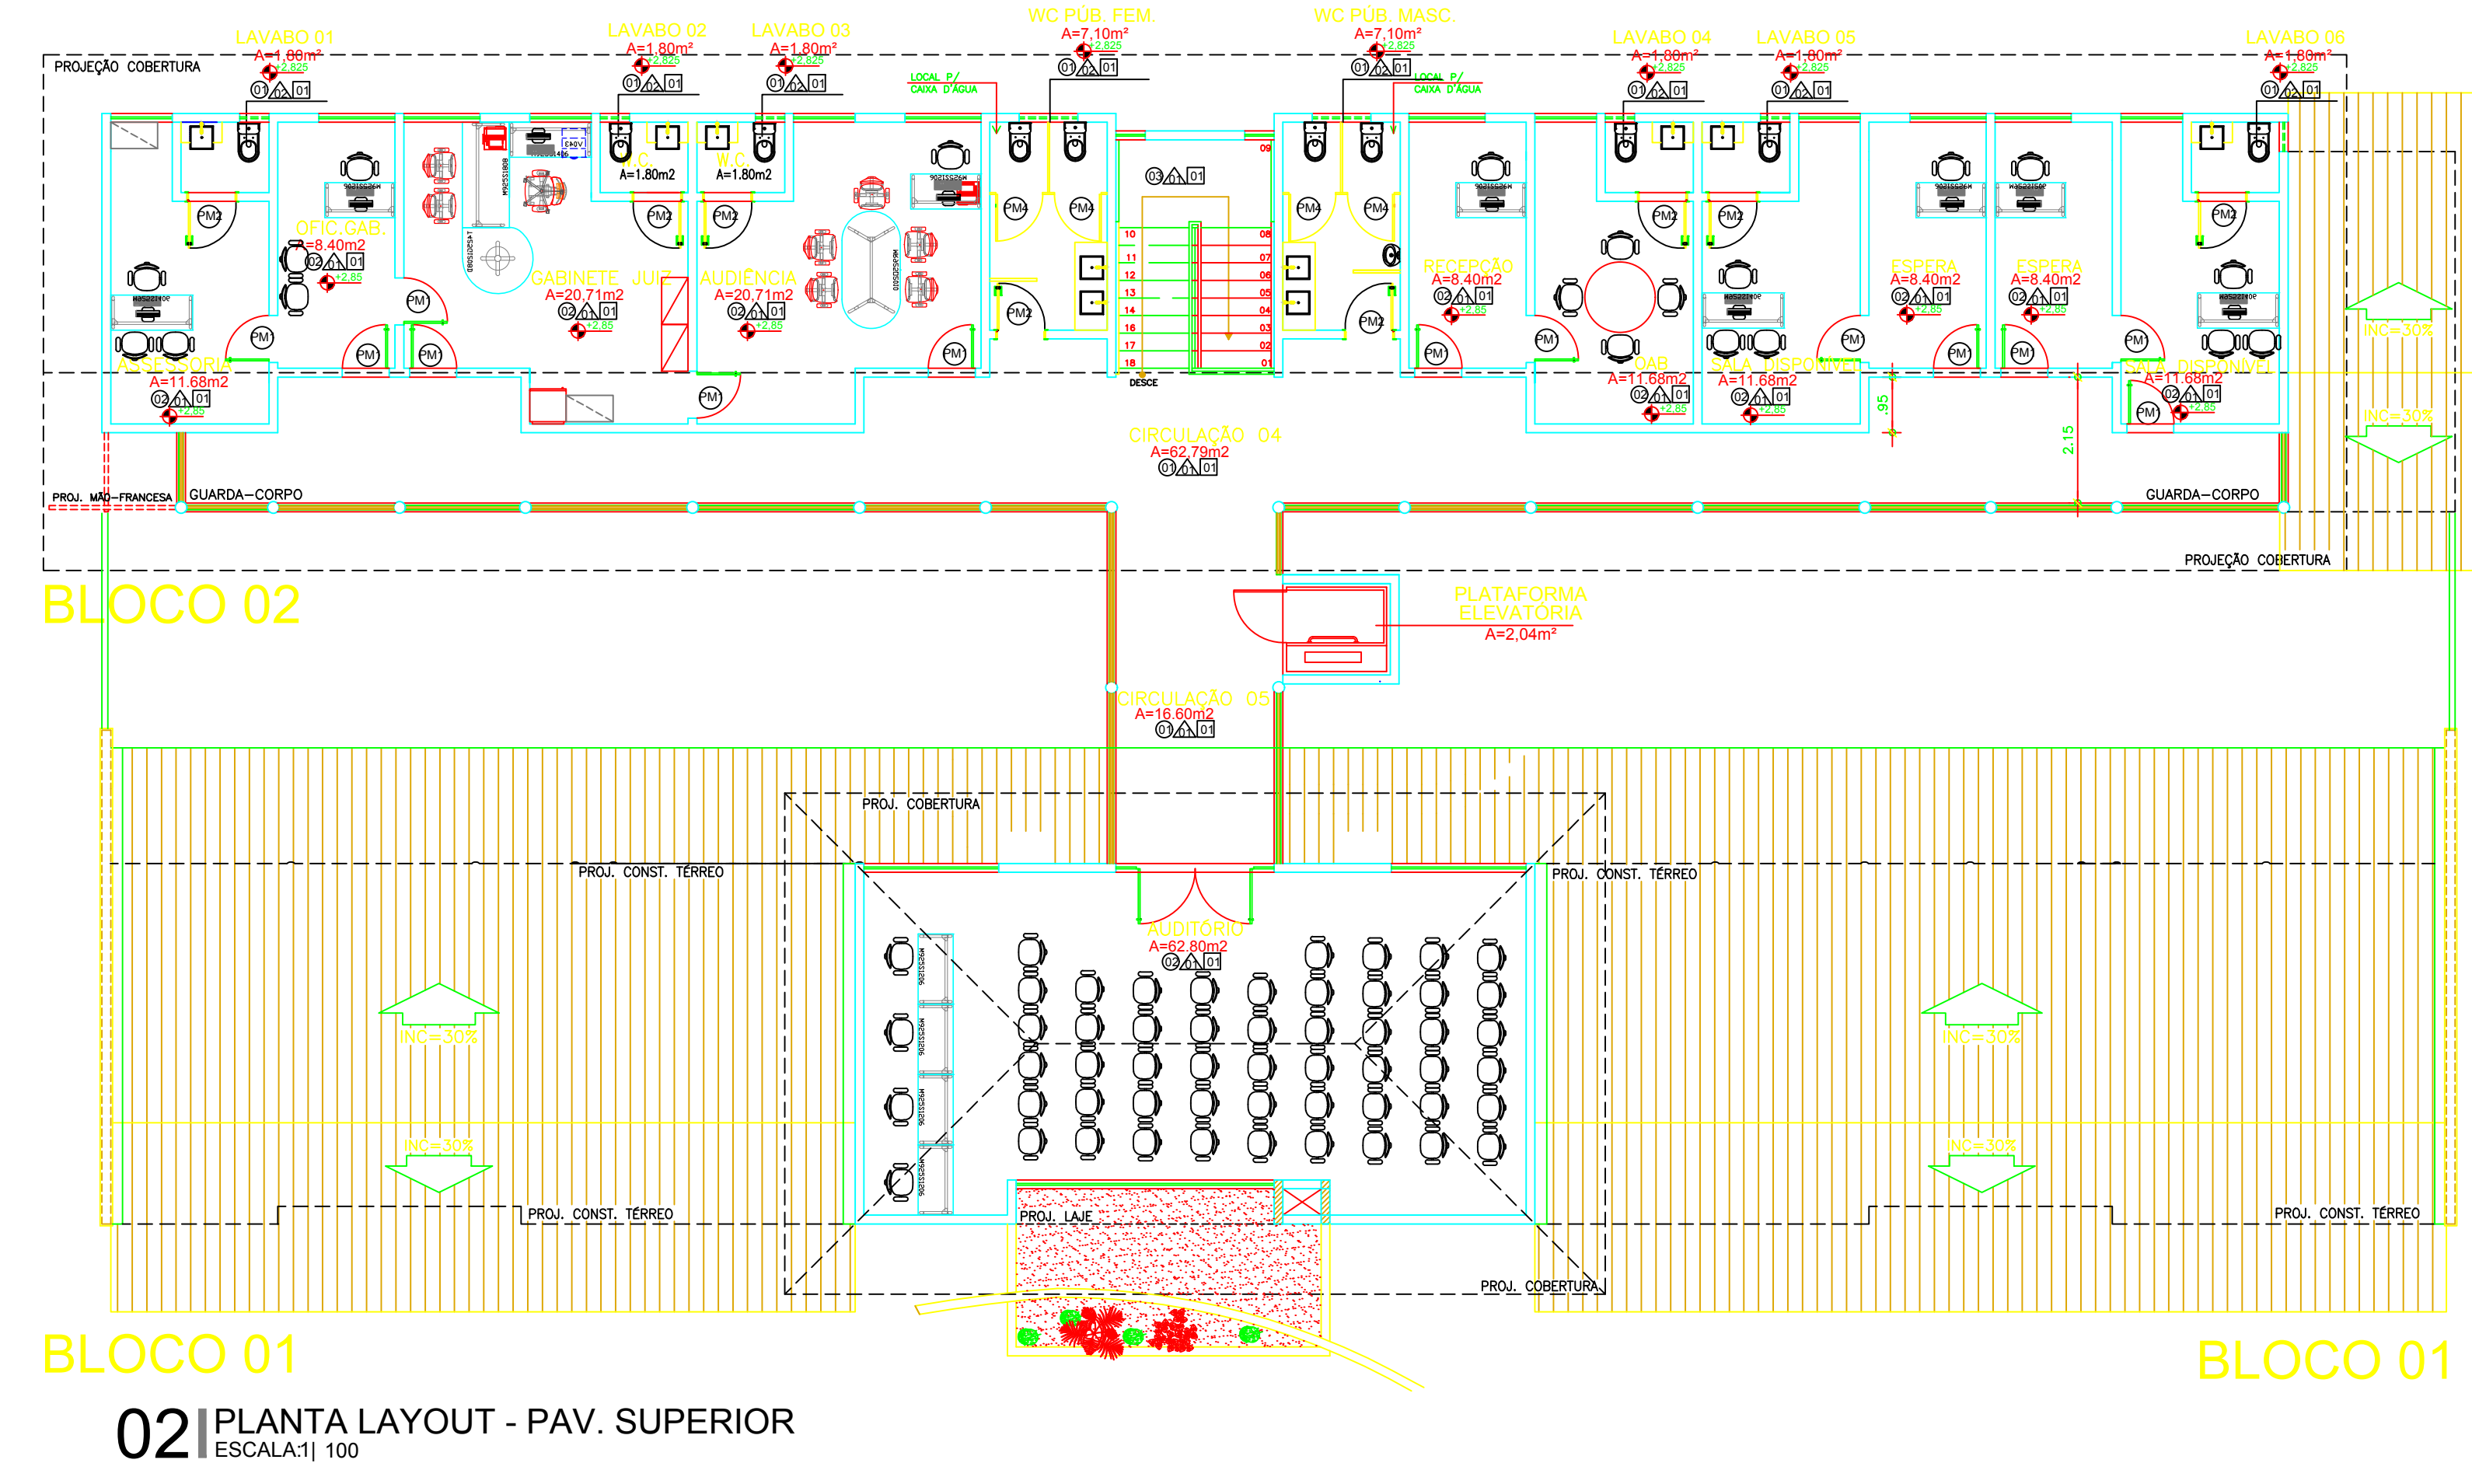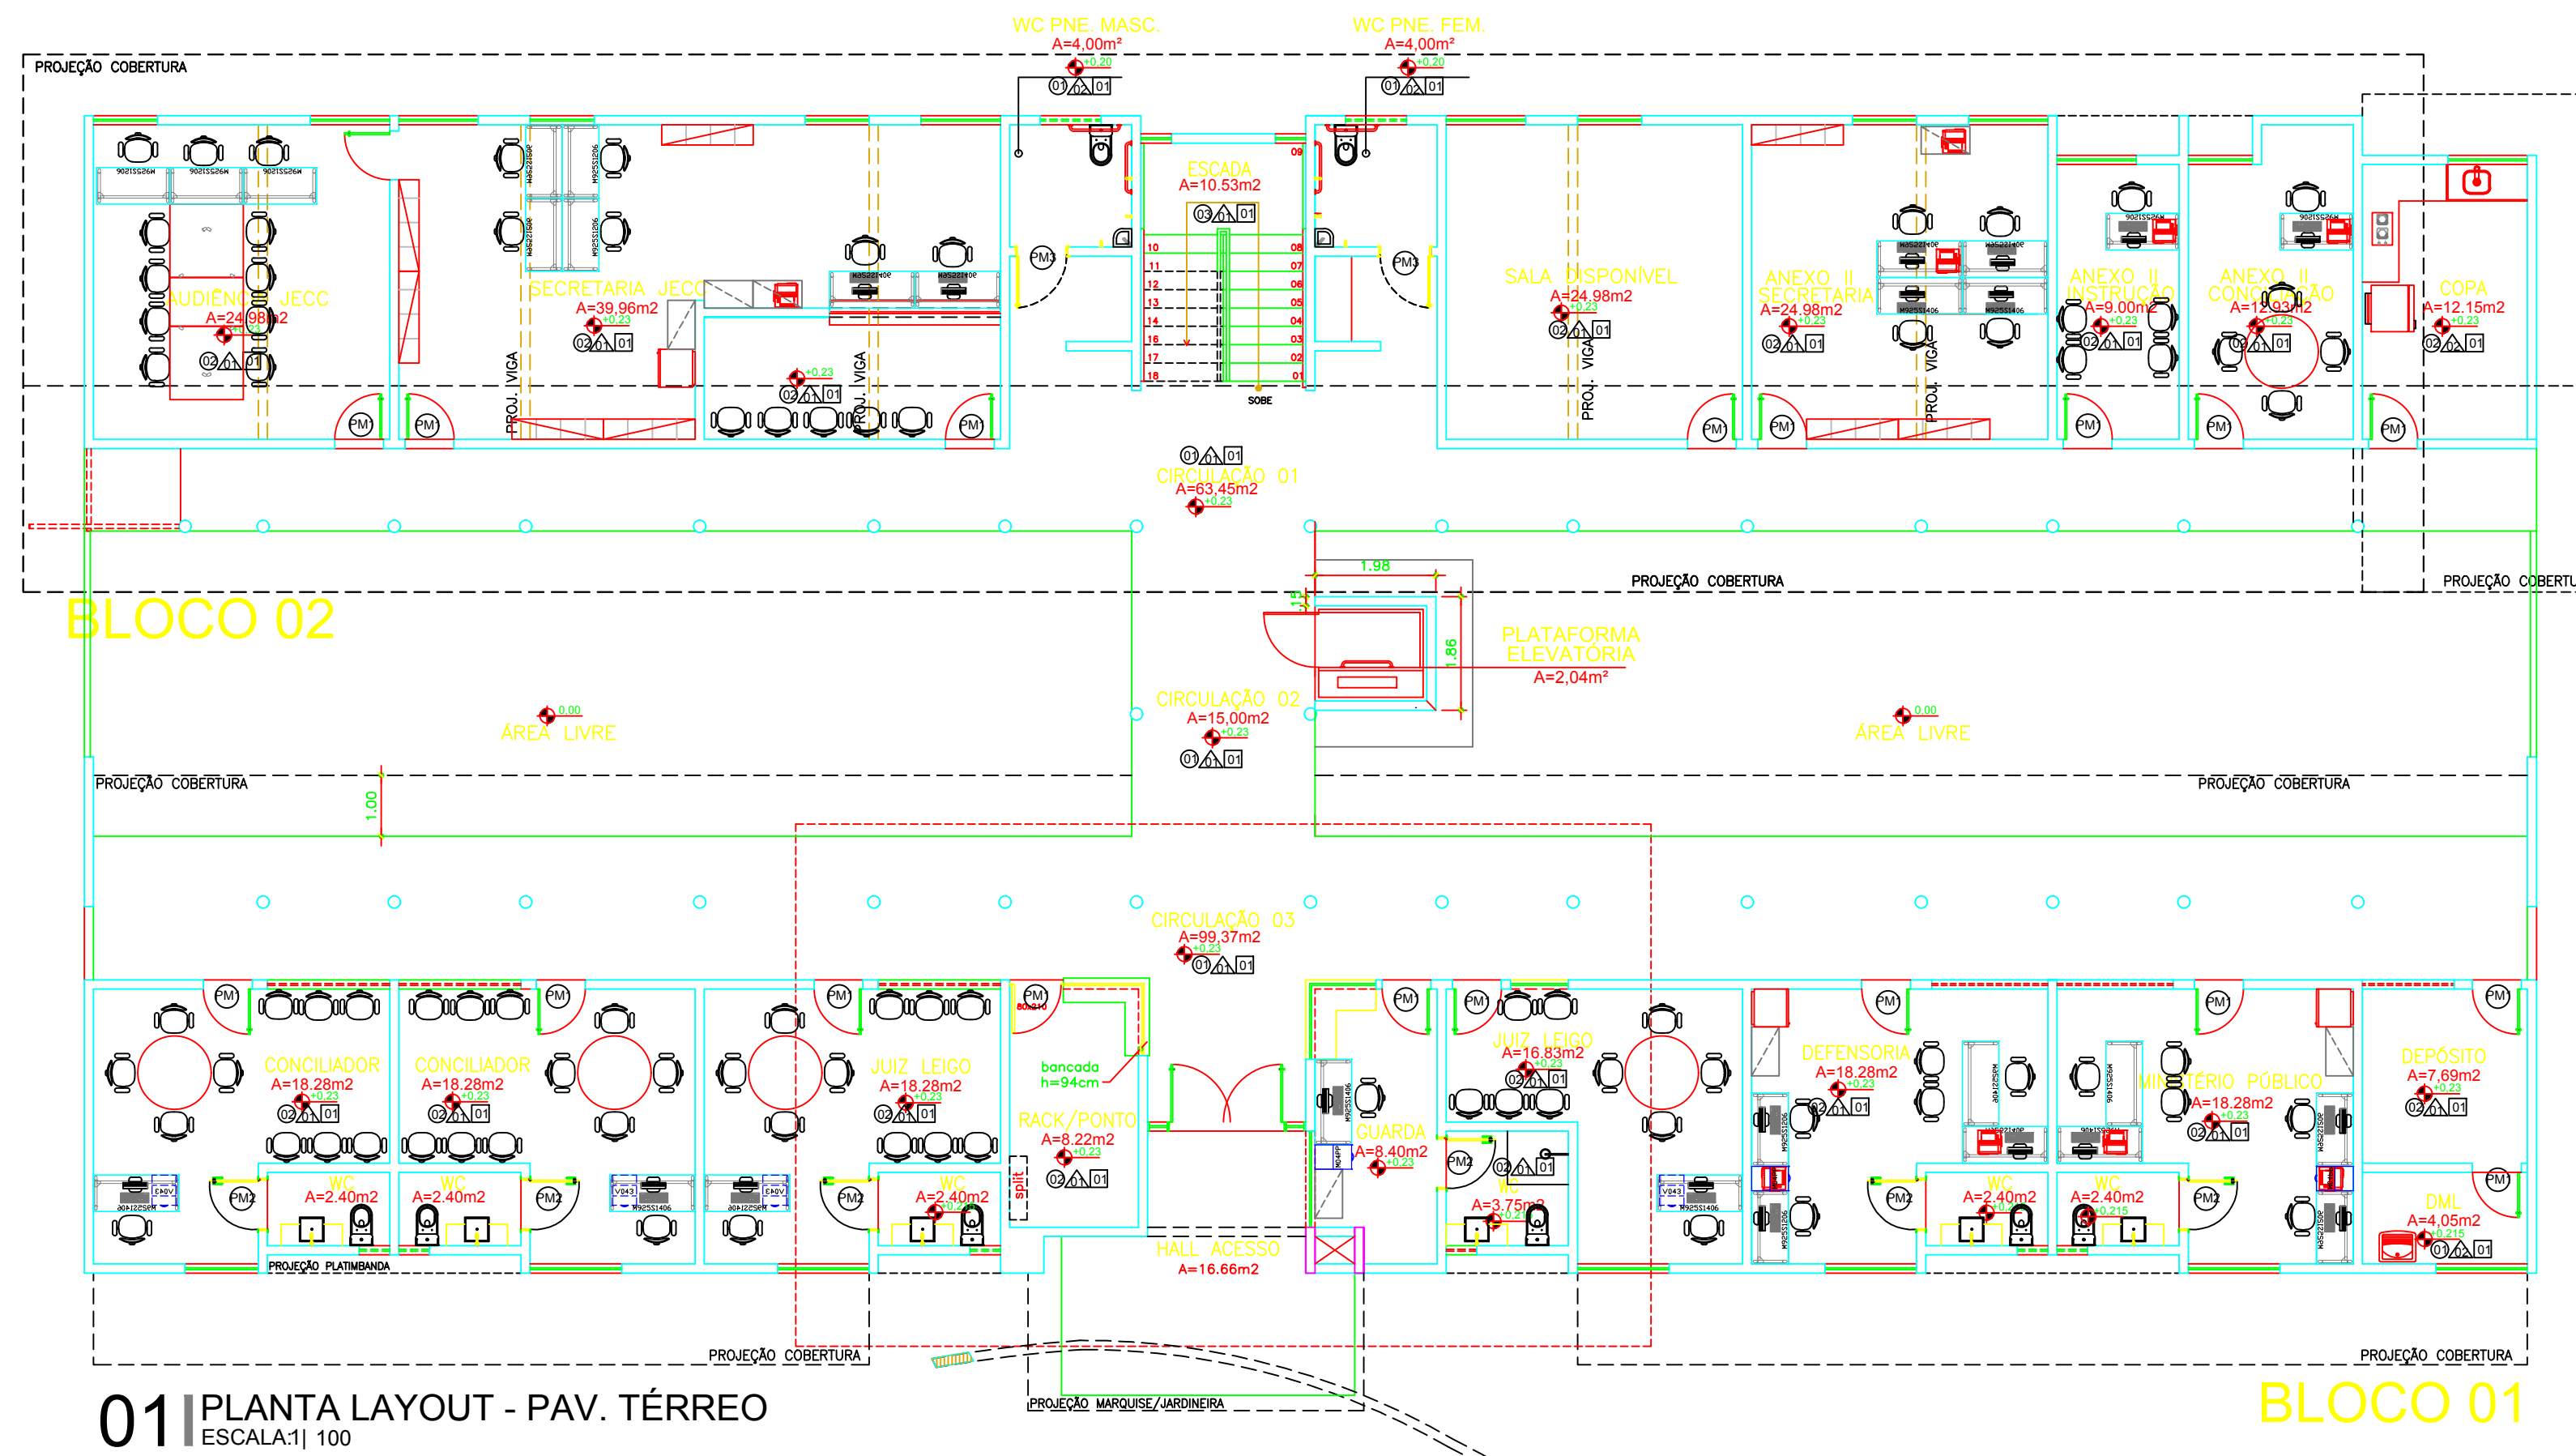


 TRIBUNAL DE JUSTIÇA DO PIAUÍ		Folha Nº
		Processo Nº
		Rubrica
SUPERINTENDÊNCIA DE ENGENHARIA E ARQUITETURA - SENA praça edgar nogueira, s/n / (86) 3221-8284 engenharia@tjpi.jus.br		
obra:	Reforma do JECC Leste 01 Horto, Teresina - PI	
local:	Rua Jornalista Dondon nº3189 Horto Florestal	
Autores do projeto/ CREA ou CAU:	Fernanda Maria Libório Eulálio - CAU 41247-3	
Responsáveis Técnicos/ CREA ou CAU:		
Ordenador de Despesas:		
Espaço reservado aos carimbos da Prefeitura Municipal	Espaço reservado aos carimbos do CREA/ CAU-PI	
Espaço reservado aos carimbos do Corpo de Bombeiros	Espaço reservado aos carimbos do TJ-PI	
Prancha: ARQ-05/20	Conteúdo da prancha: PLANTA LAYOUT - PAV. TÉRREO PLANTA LAYOUT - PAV. SUPERIOR	
Desenho:	Escala: 1/100	Data: 20/05/2021
Planta modificada/ atualizada em: 00.00.0000- Rev 00		


PLOTAGEM
 01 - 1/1
 02 - 1/1
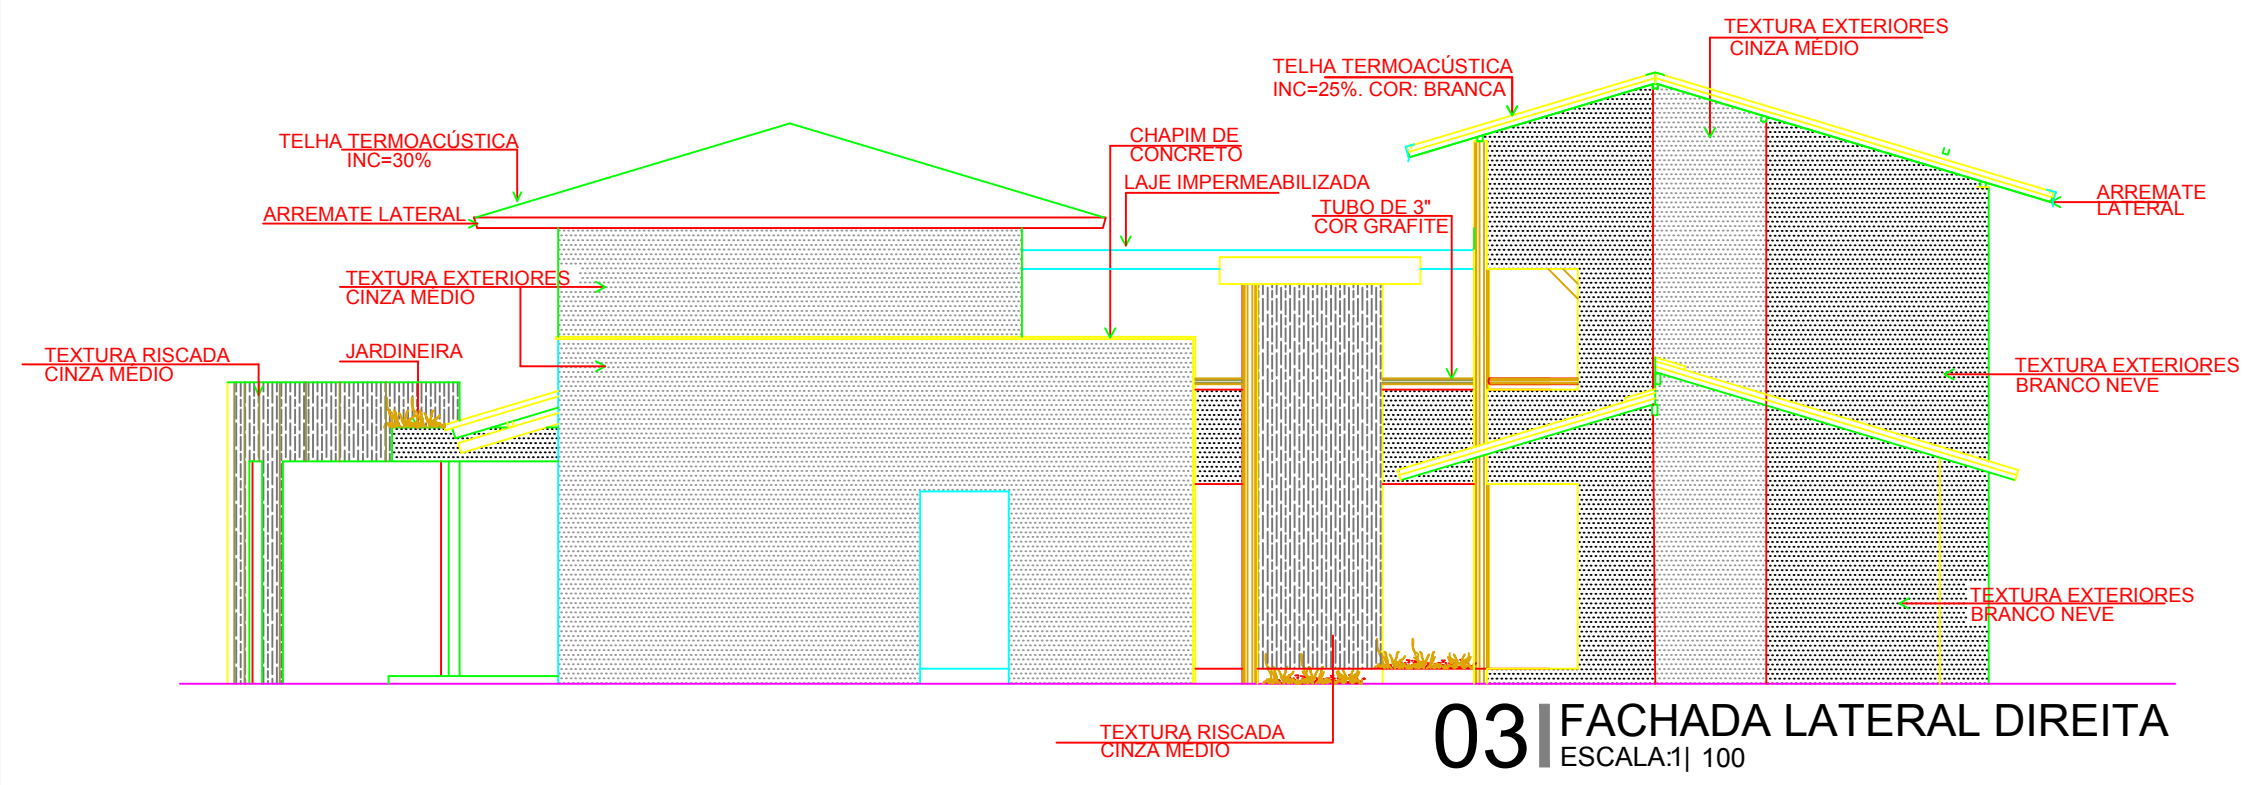


03 FACHADA LATERAL DIREITA
ESCALA:1| 100

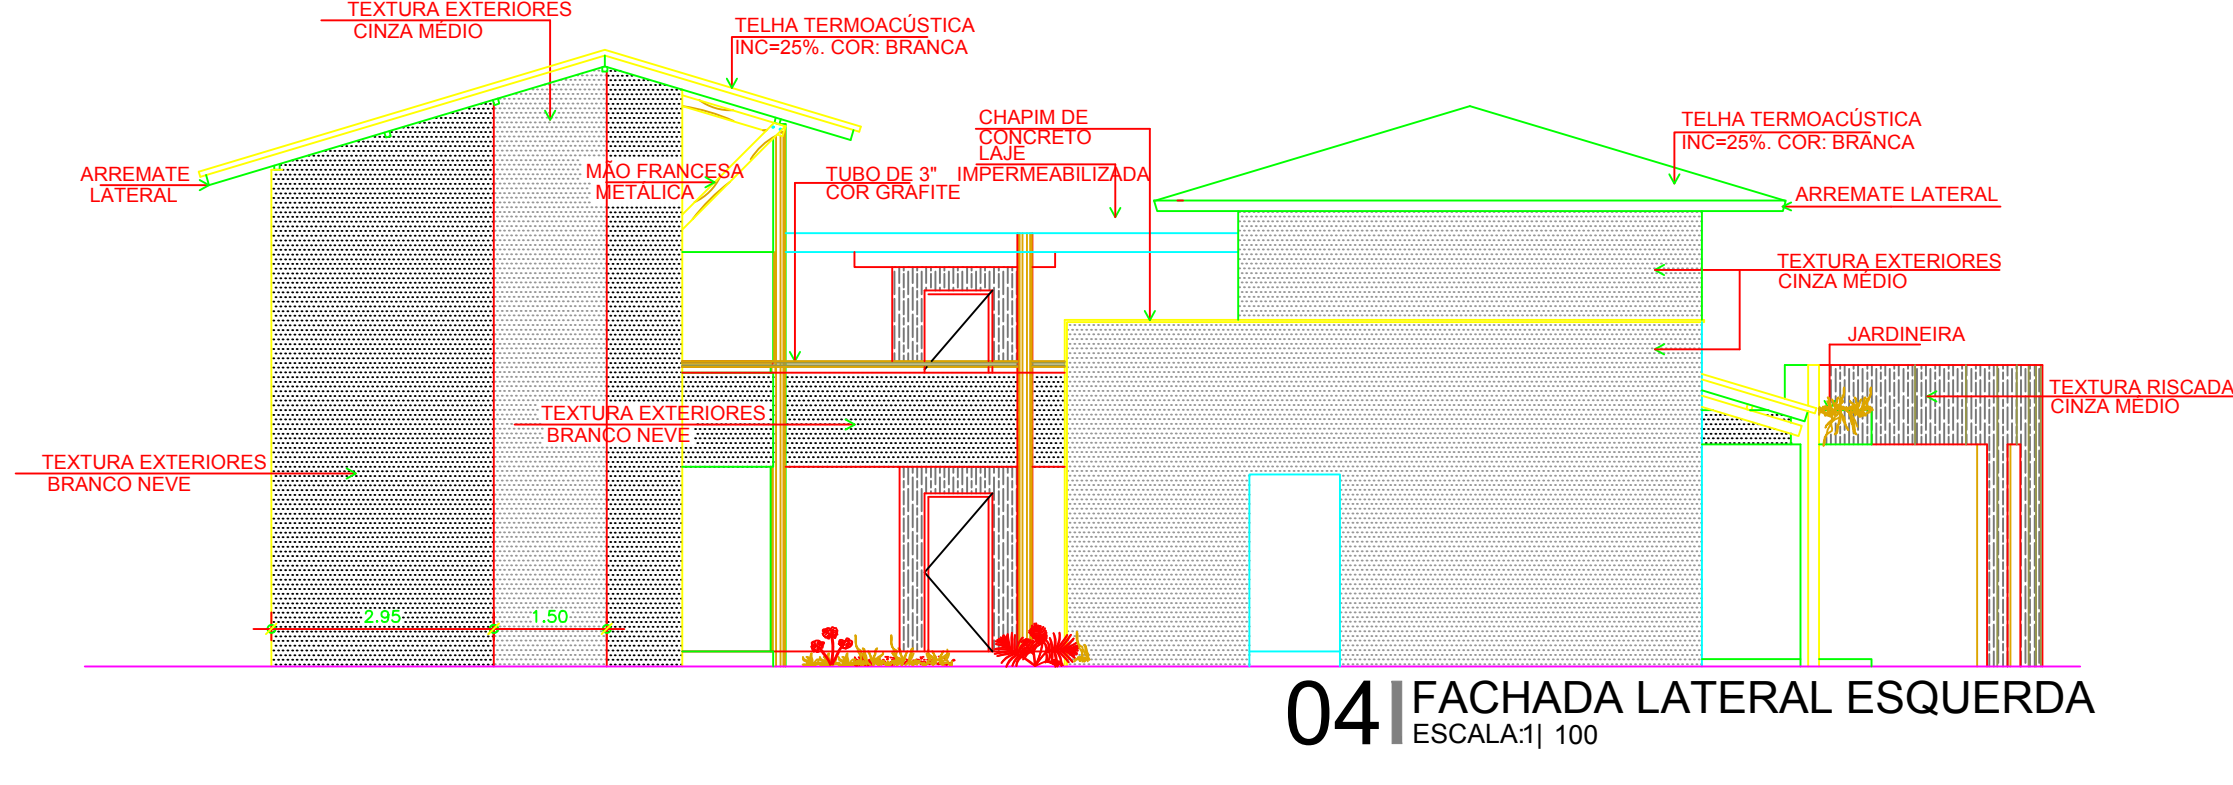


04 FACHADA LATERAL ESQUERDA
ESCALA:1| 100

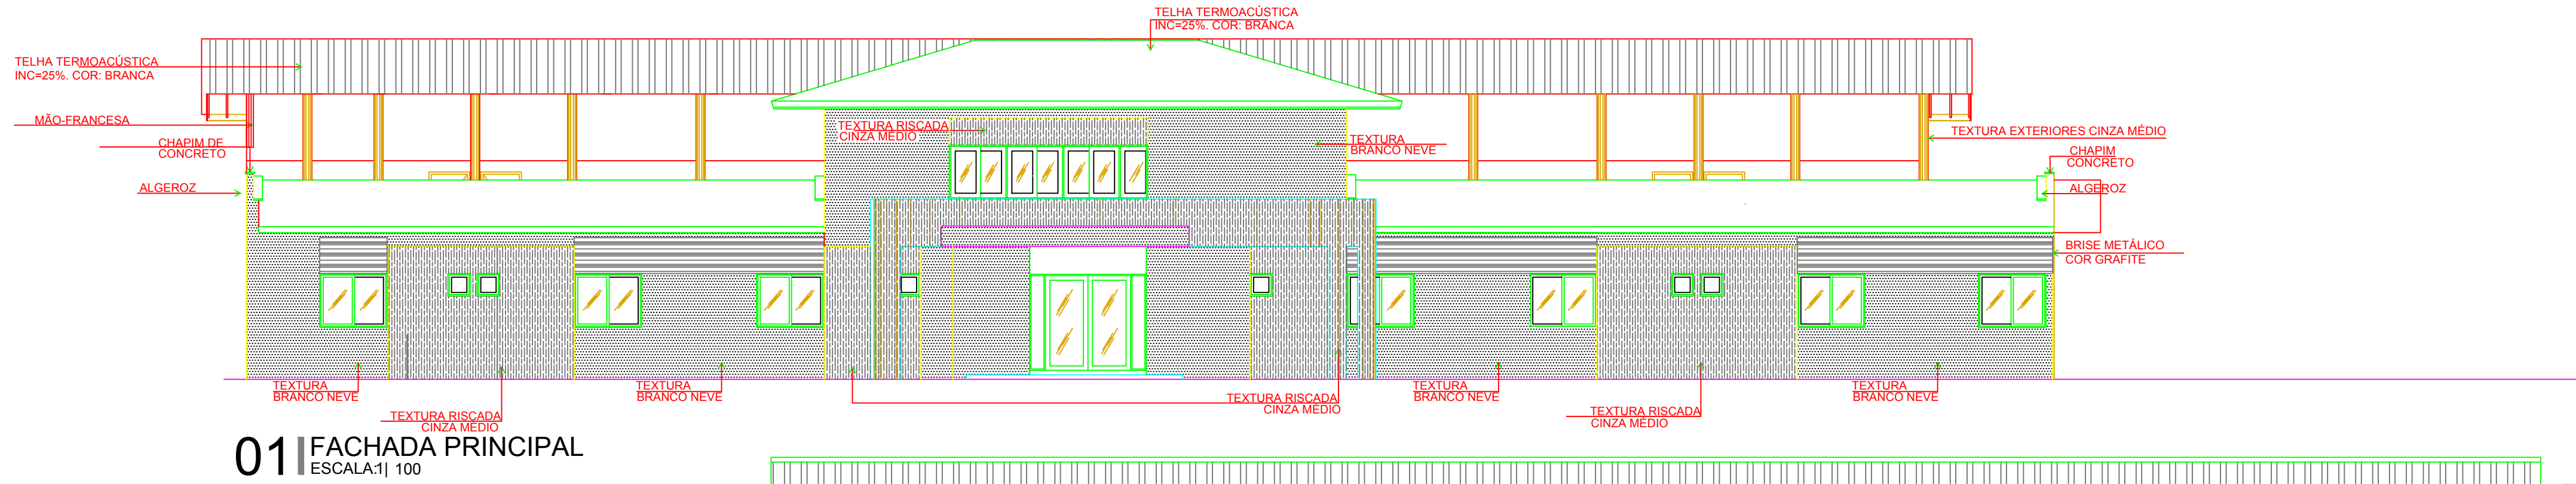


01 FACHADA PRINCIPAL
ESCALA:1| 100

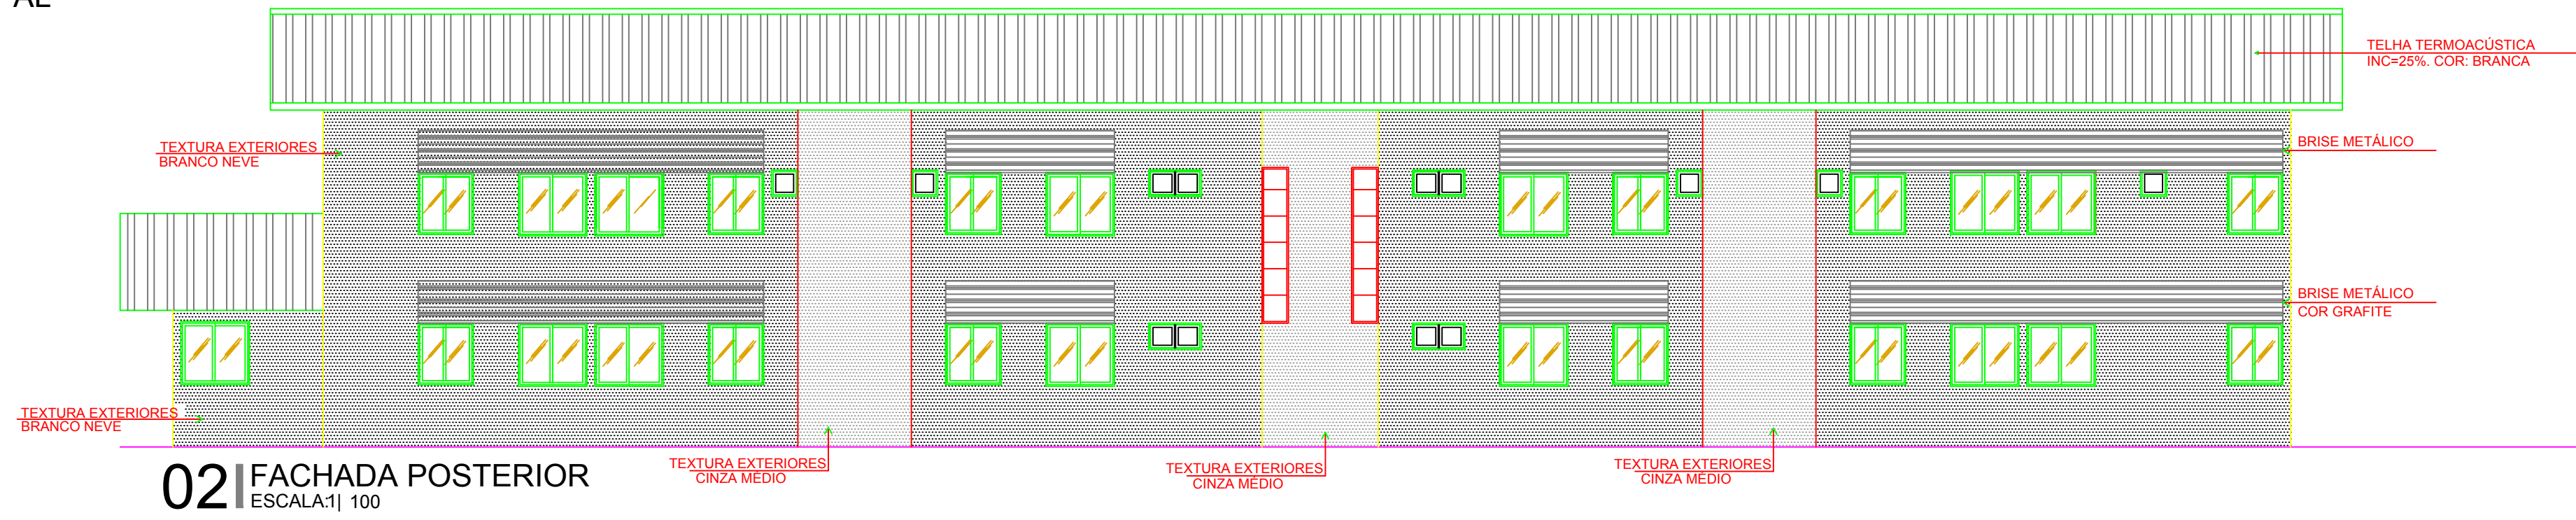


02 FACHADA POSTERIOR
ESCALA:1| 100

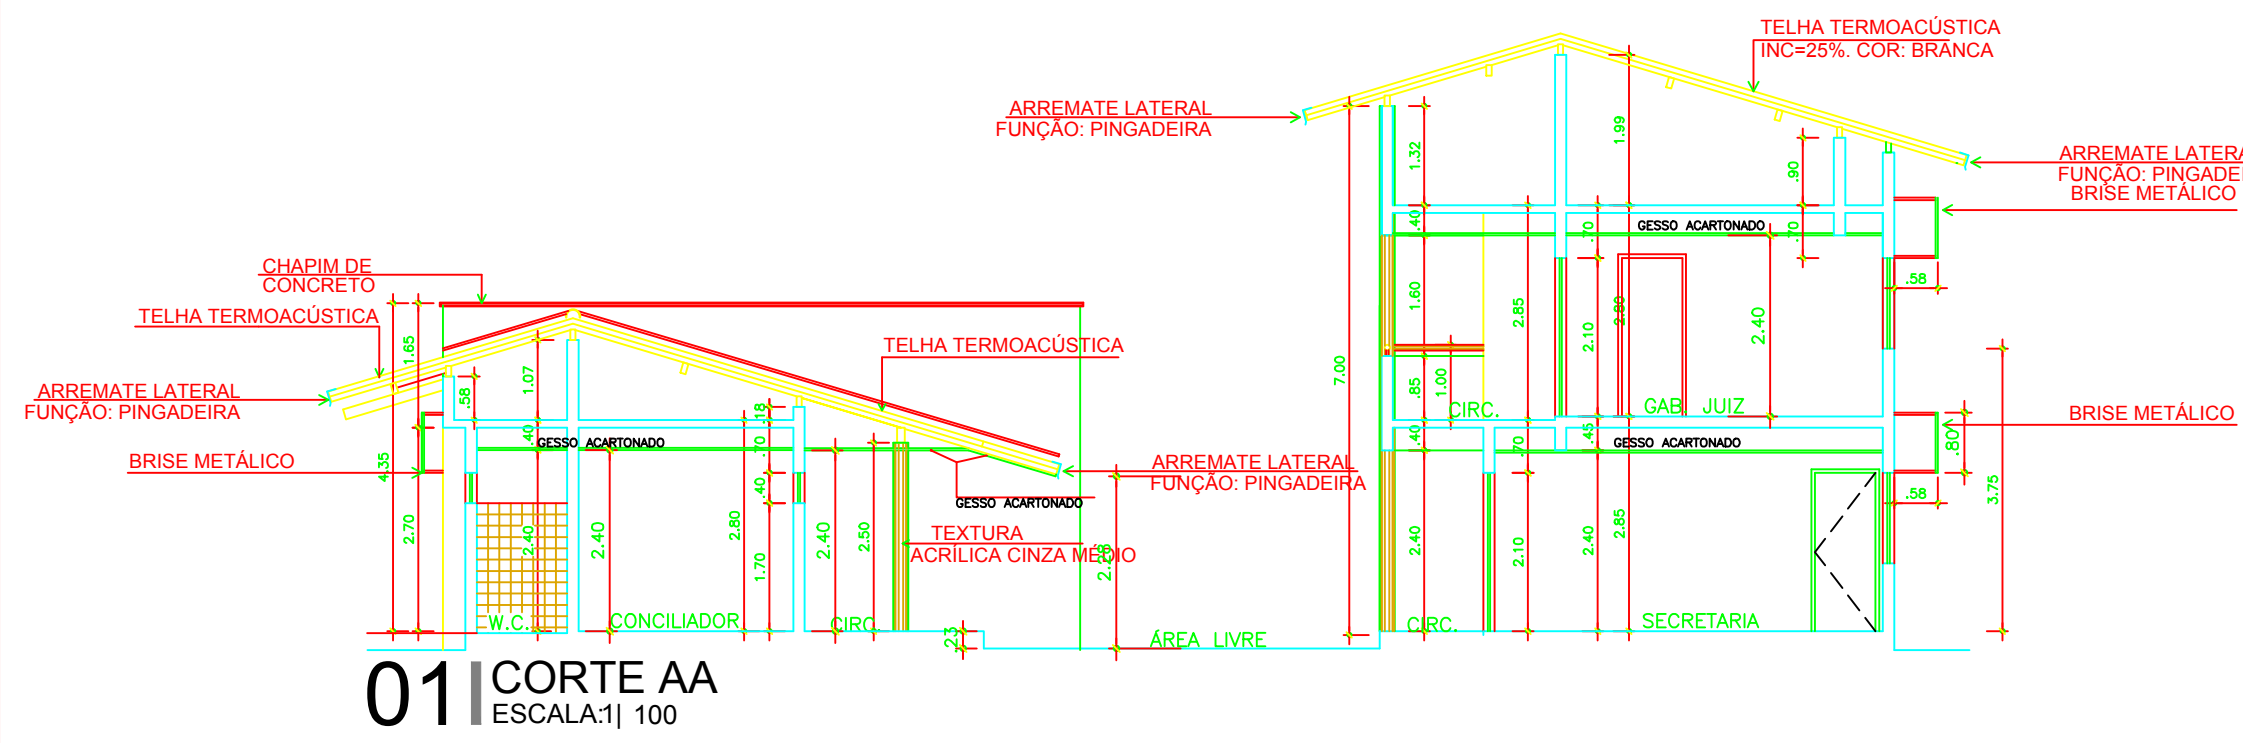

01 CORTE AA
ESCALA:1| 100

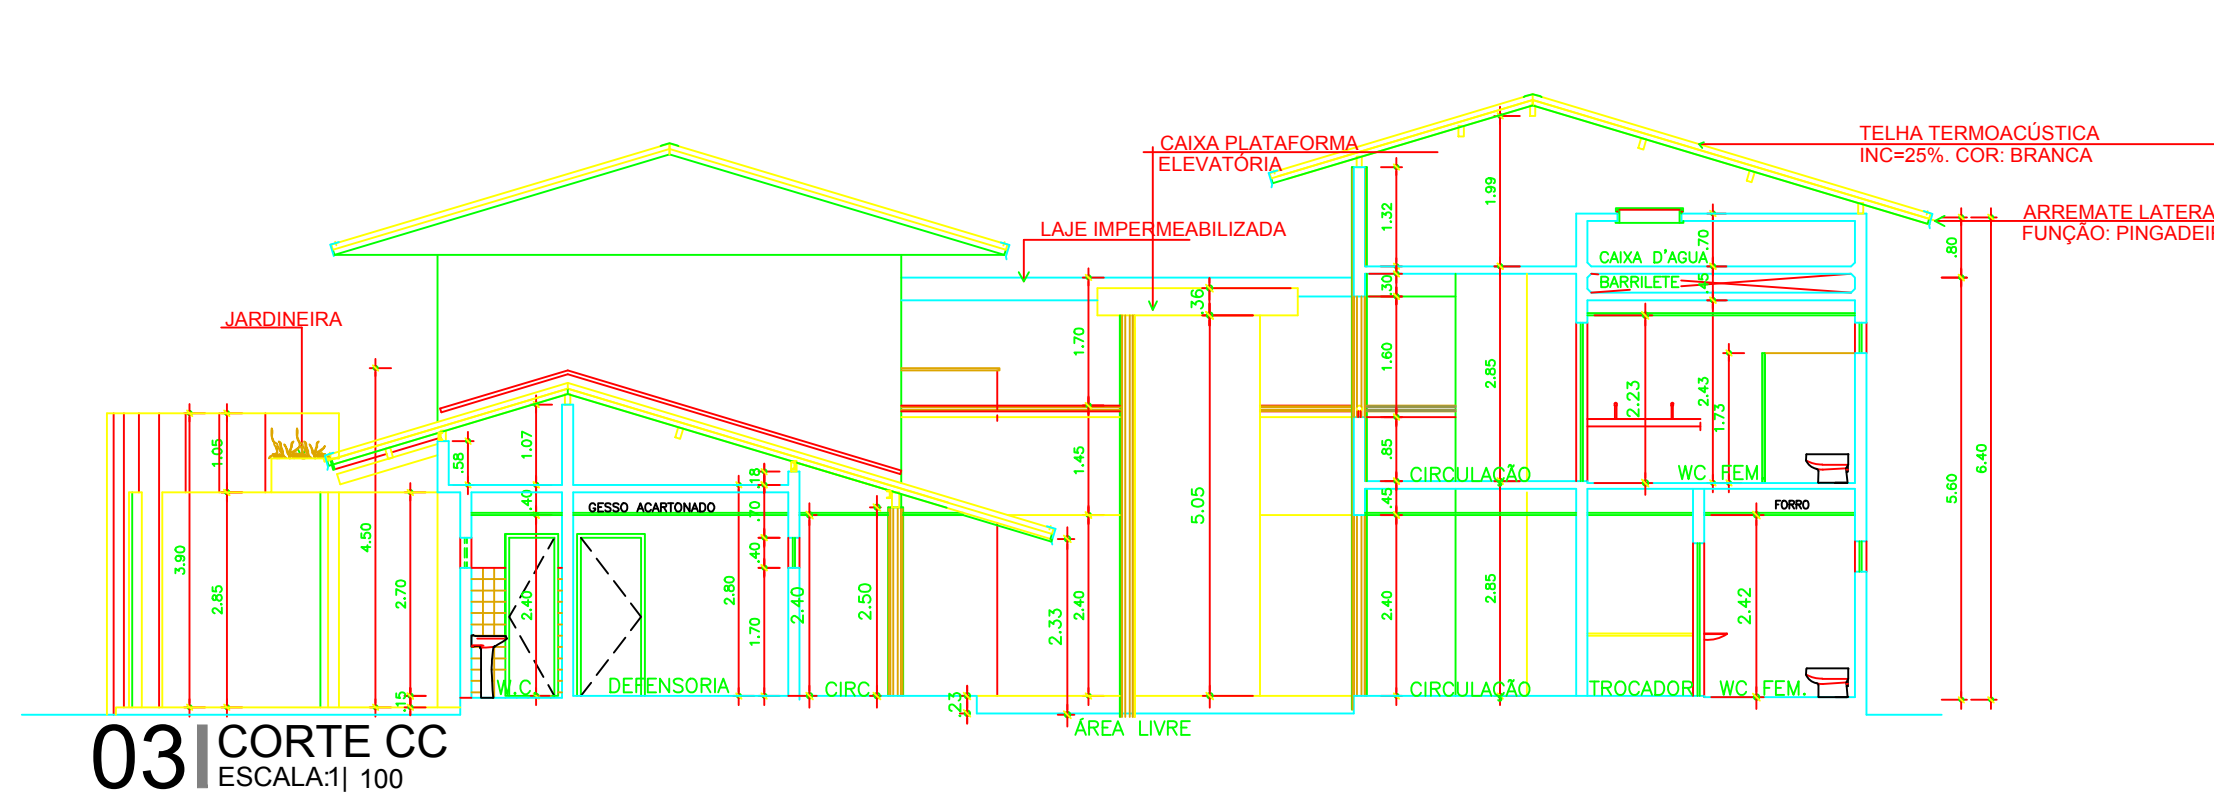

03 CORTE CC
ESCALA:1| 100

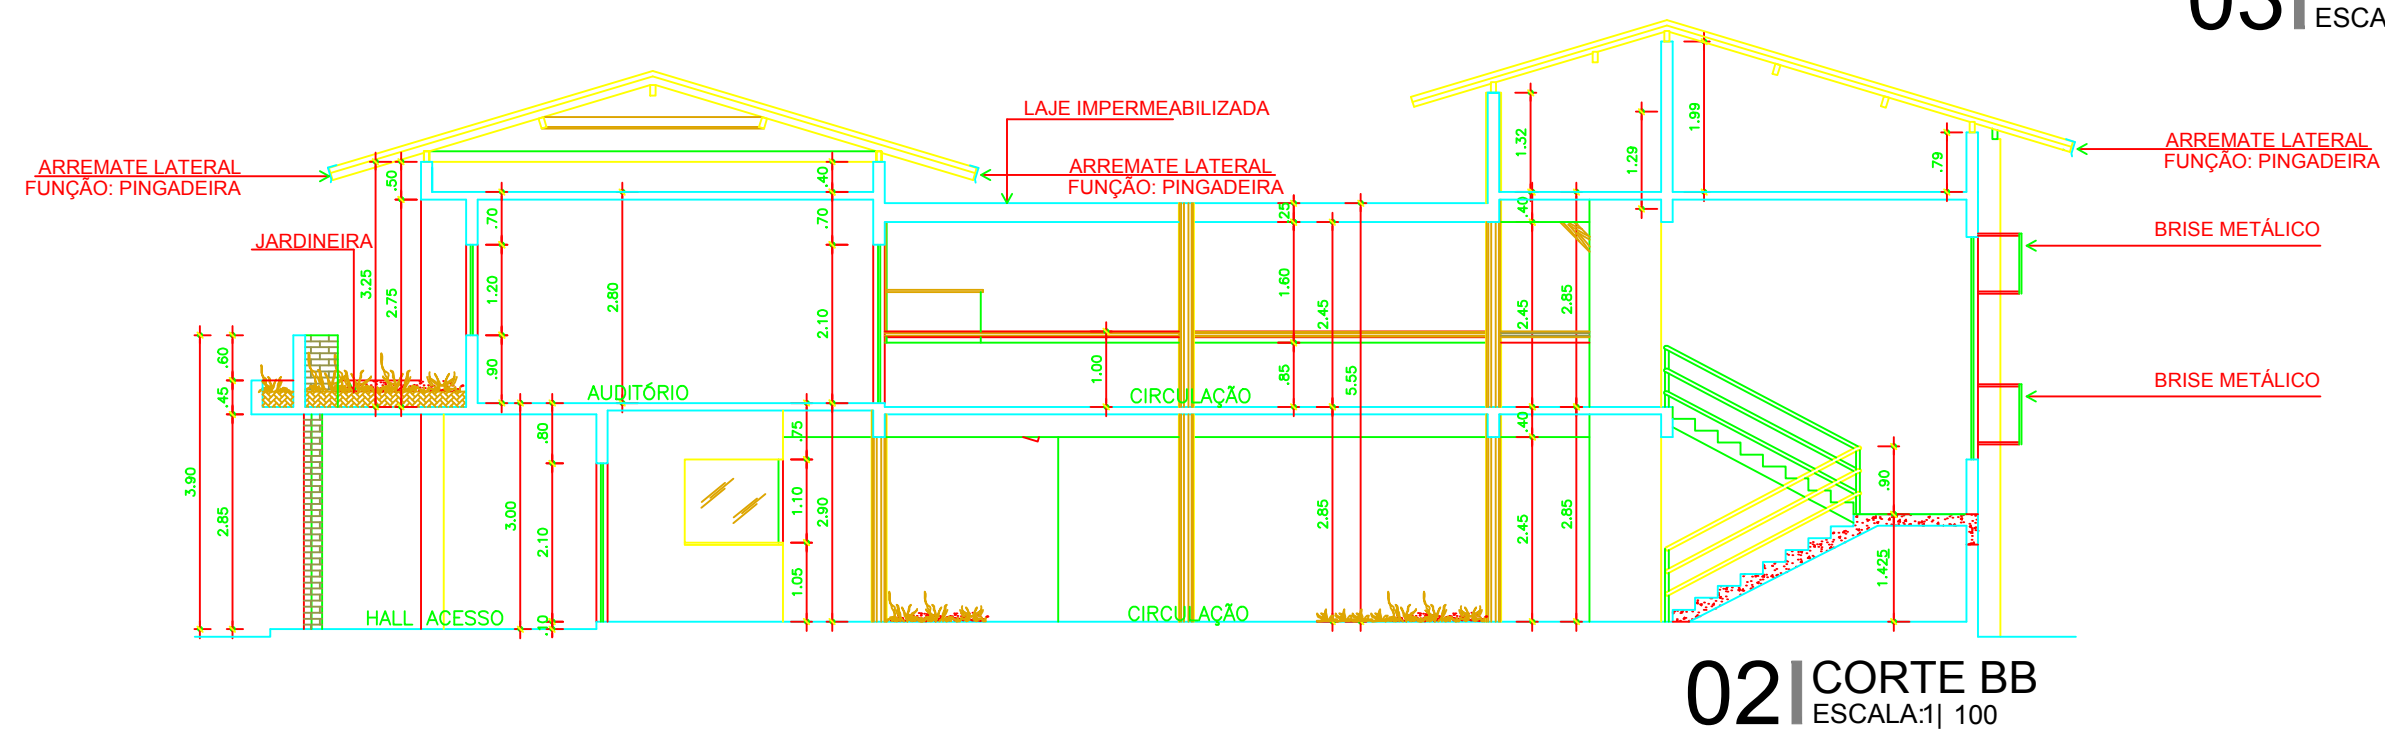

02 CORTE BB
ESCALA:1| 100

PLANTAS
01 - 01
02 - 02
03 - 03
100 - 100

	<p>TRIBUNAL DE JUSTIÇA DO PIAUÍ</p>	<p>Folha Nº</p>
	<p>Processo Nº</p>	
	<p>Rubrica</p>	

SUPERINTENDÊNCIA DE ENGENHARIA E ARQUITETURA - SENA
praça edgar nogueira, s/n / (86) 3221-8284
engenharia@tjpi.jus.br

obra: Reforma do JECC Leste 01 Horto, Teresina - PI

local: Rua Jornalista Dondon nº3189 Horto Florestal

Autores do projeto/ CREA ou CAU:
Fernanda Maria Libório Eulálio - CAU 41247-3


Responsáveis Técnicos/ CREA ou CAU:

Ordenador de Despesas:



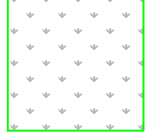
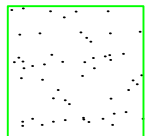


<p>Espaço reservado aos carimbos da Prefeitura Municipal</p>	<p>Espaço reservado aos carimbos do CREA/ CAU-PI</p>
<p>Espaço reservado aos carimbos do Corpo de Bombeiros</p>	<p>Espaço reservado aos carimbos do TJ-PI</p>

<p>Prancha: ARQ-09/20</p>	<p>Conteúdo da prancha: CORTES FACHADAS</p>	<p>Desenho:</p>	<p>Escala: 1/100</p>	<p>Data: 20/05/2021</p>
--------------------------------------	---	-----------------	--------------------------	-----------------------------

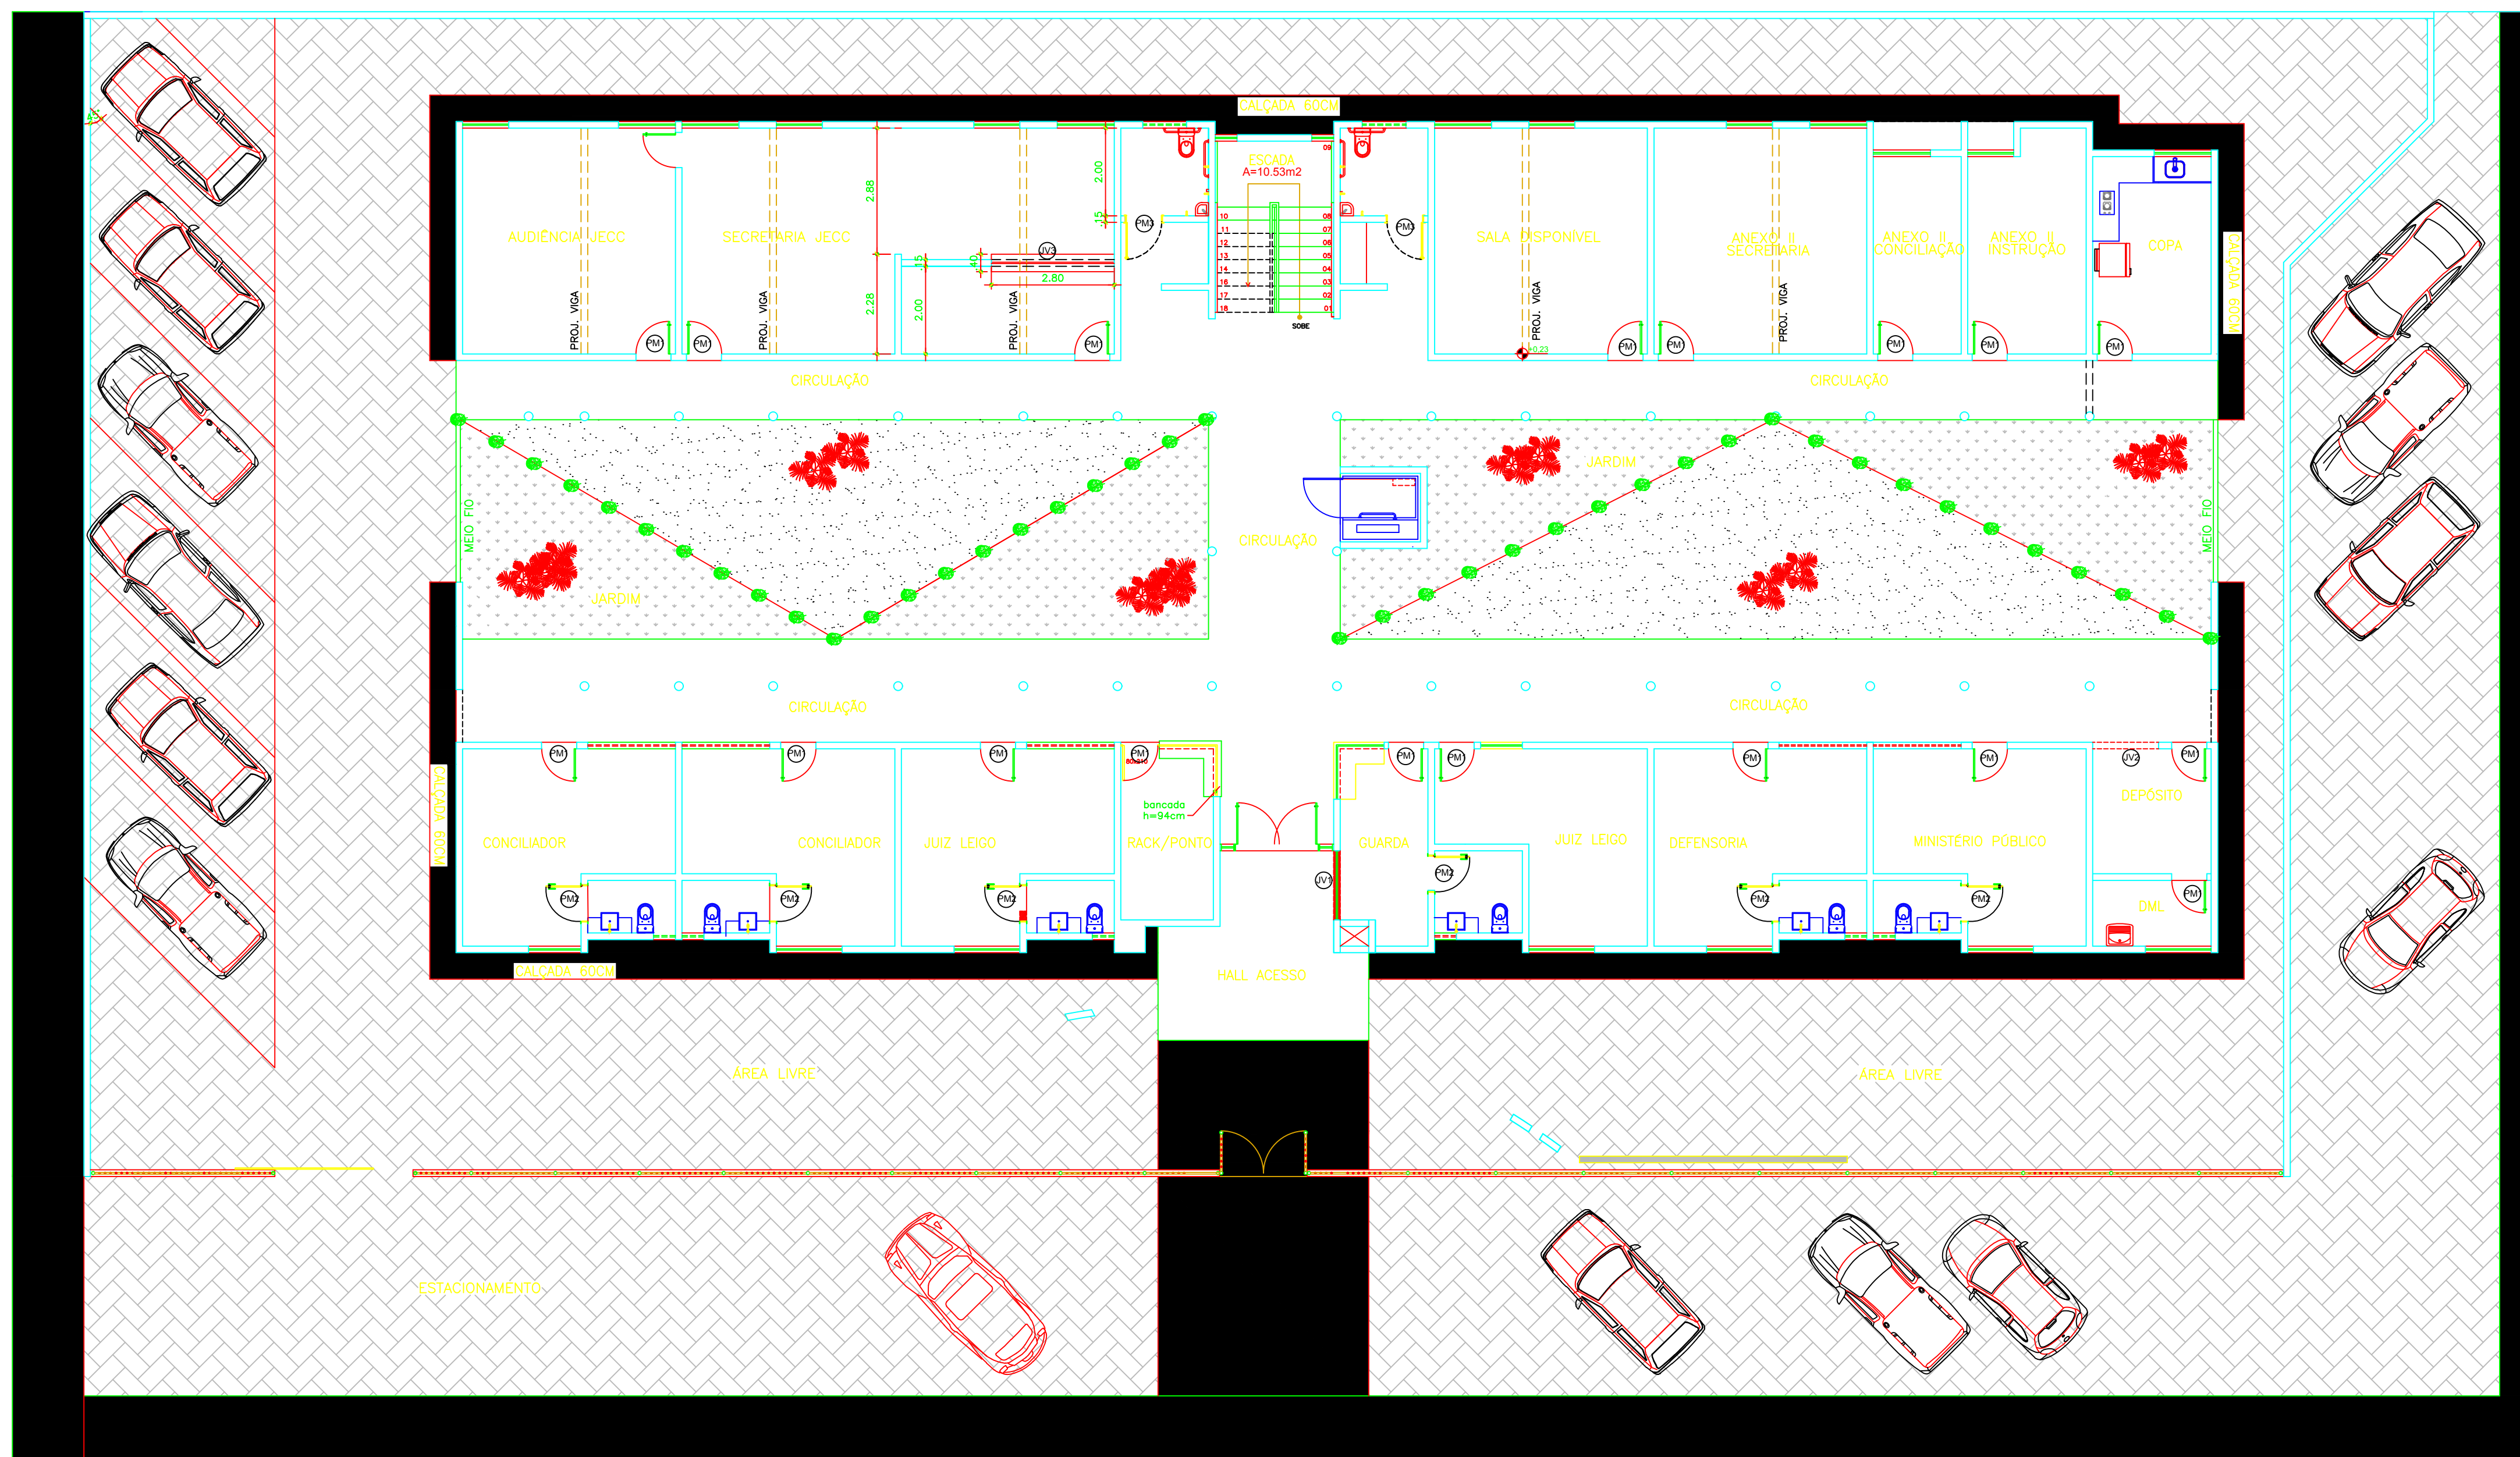
 

Planta modificada/ atualizada em: 00.00.0000- Rev 00

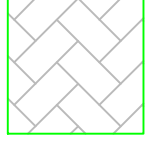

LEGENDA

-  BLOQUETE DE CONCRETO h =10cm (862,91m²)
-  CONCRETO SIMPLES EM PLACAS A CADA 1 M COM JUNTA EM SEIXO (277,28m²)
-  GRAMA ESMERALDA (88,60m²)
-  SEIXO LAVADO (92,24m²)
-  PALMEIRAS DE MANILA (12 UNIDADES)
-  IXORAS VERMELHAS E AMARELAS ALTERNADAS (42 UNIDADES)

OBS: SUBSTITUIR POSTES DE ILUMINAÇÃO DE JARDINS EXISTENTES

	Folha Nº
	Processo Nº
	Rubrica

TRIBUNAL DE JUSTIÇA DO PIAUÍ
 SUPERINTENDÊNCIA DE ENGENHARIA E ARQUITETURA - SENA
 praça edgar nogueira, s/n / (86) 3221-8284
 engenharia@tjpi.jus.br

obra: **Reforma do JECC Leste 01 Horto, Teresina - PI**

local: Rua Jornalista Dondon nº3189 Horto Florestal

Autores do projeto/ CREA ou CAU:
 Fernanda Maria Libório Eulálio - CAU 41247-3

Responsáveis Técnicos/ CREA ou CAU:

Ordenador de Despesas:

Prancha: ARQ-10/20


Espaço reservado aos carimbos da Prefeitura Municipal	Espaço reservado aos carimbos do CREA/ CAU-PI
Espaço reservado aos carimbos do Corpo de Bombeiros	Espaço reservado aos carimbos do TJ-PI

Conteúdo da prancha: PLANTA PAVIMENTAÇÃO EXTERNA/PAISAGISMO	Escala: 1/100	Data: 20/05/2021
---	------------------	---------------------



Planta modificada/ atualizada em: 00.00.0000- Rev 00

01 PLANTA PAVIMENTAÇÃO EXTERNA/PAISAGISMO
 ESCALA: 1/100


PLANTAGEM
 01 - 01
 02 - 02
 03 - 03
 100 - 100

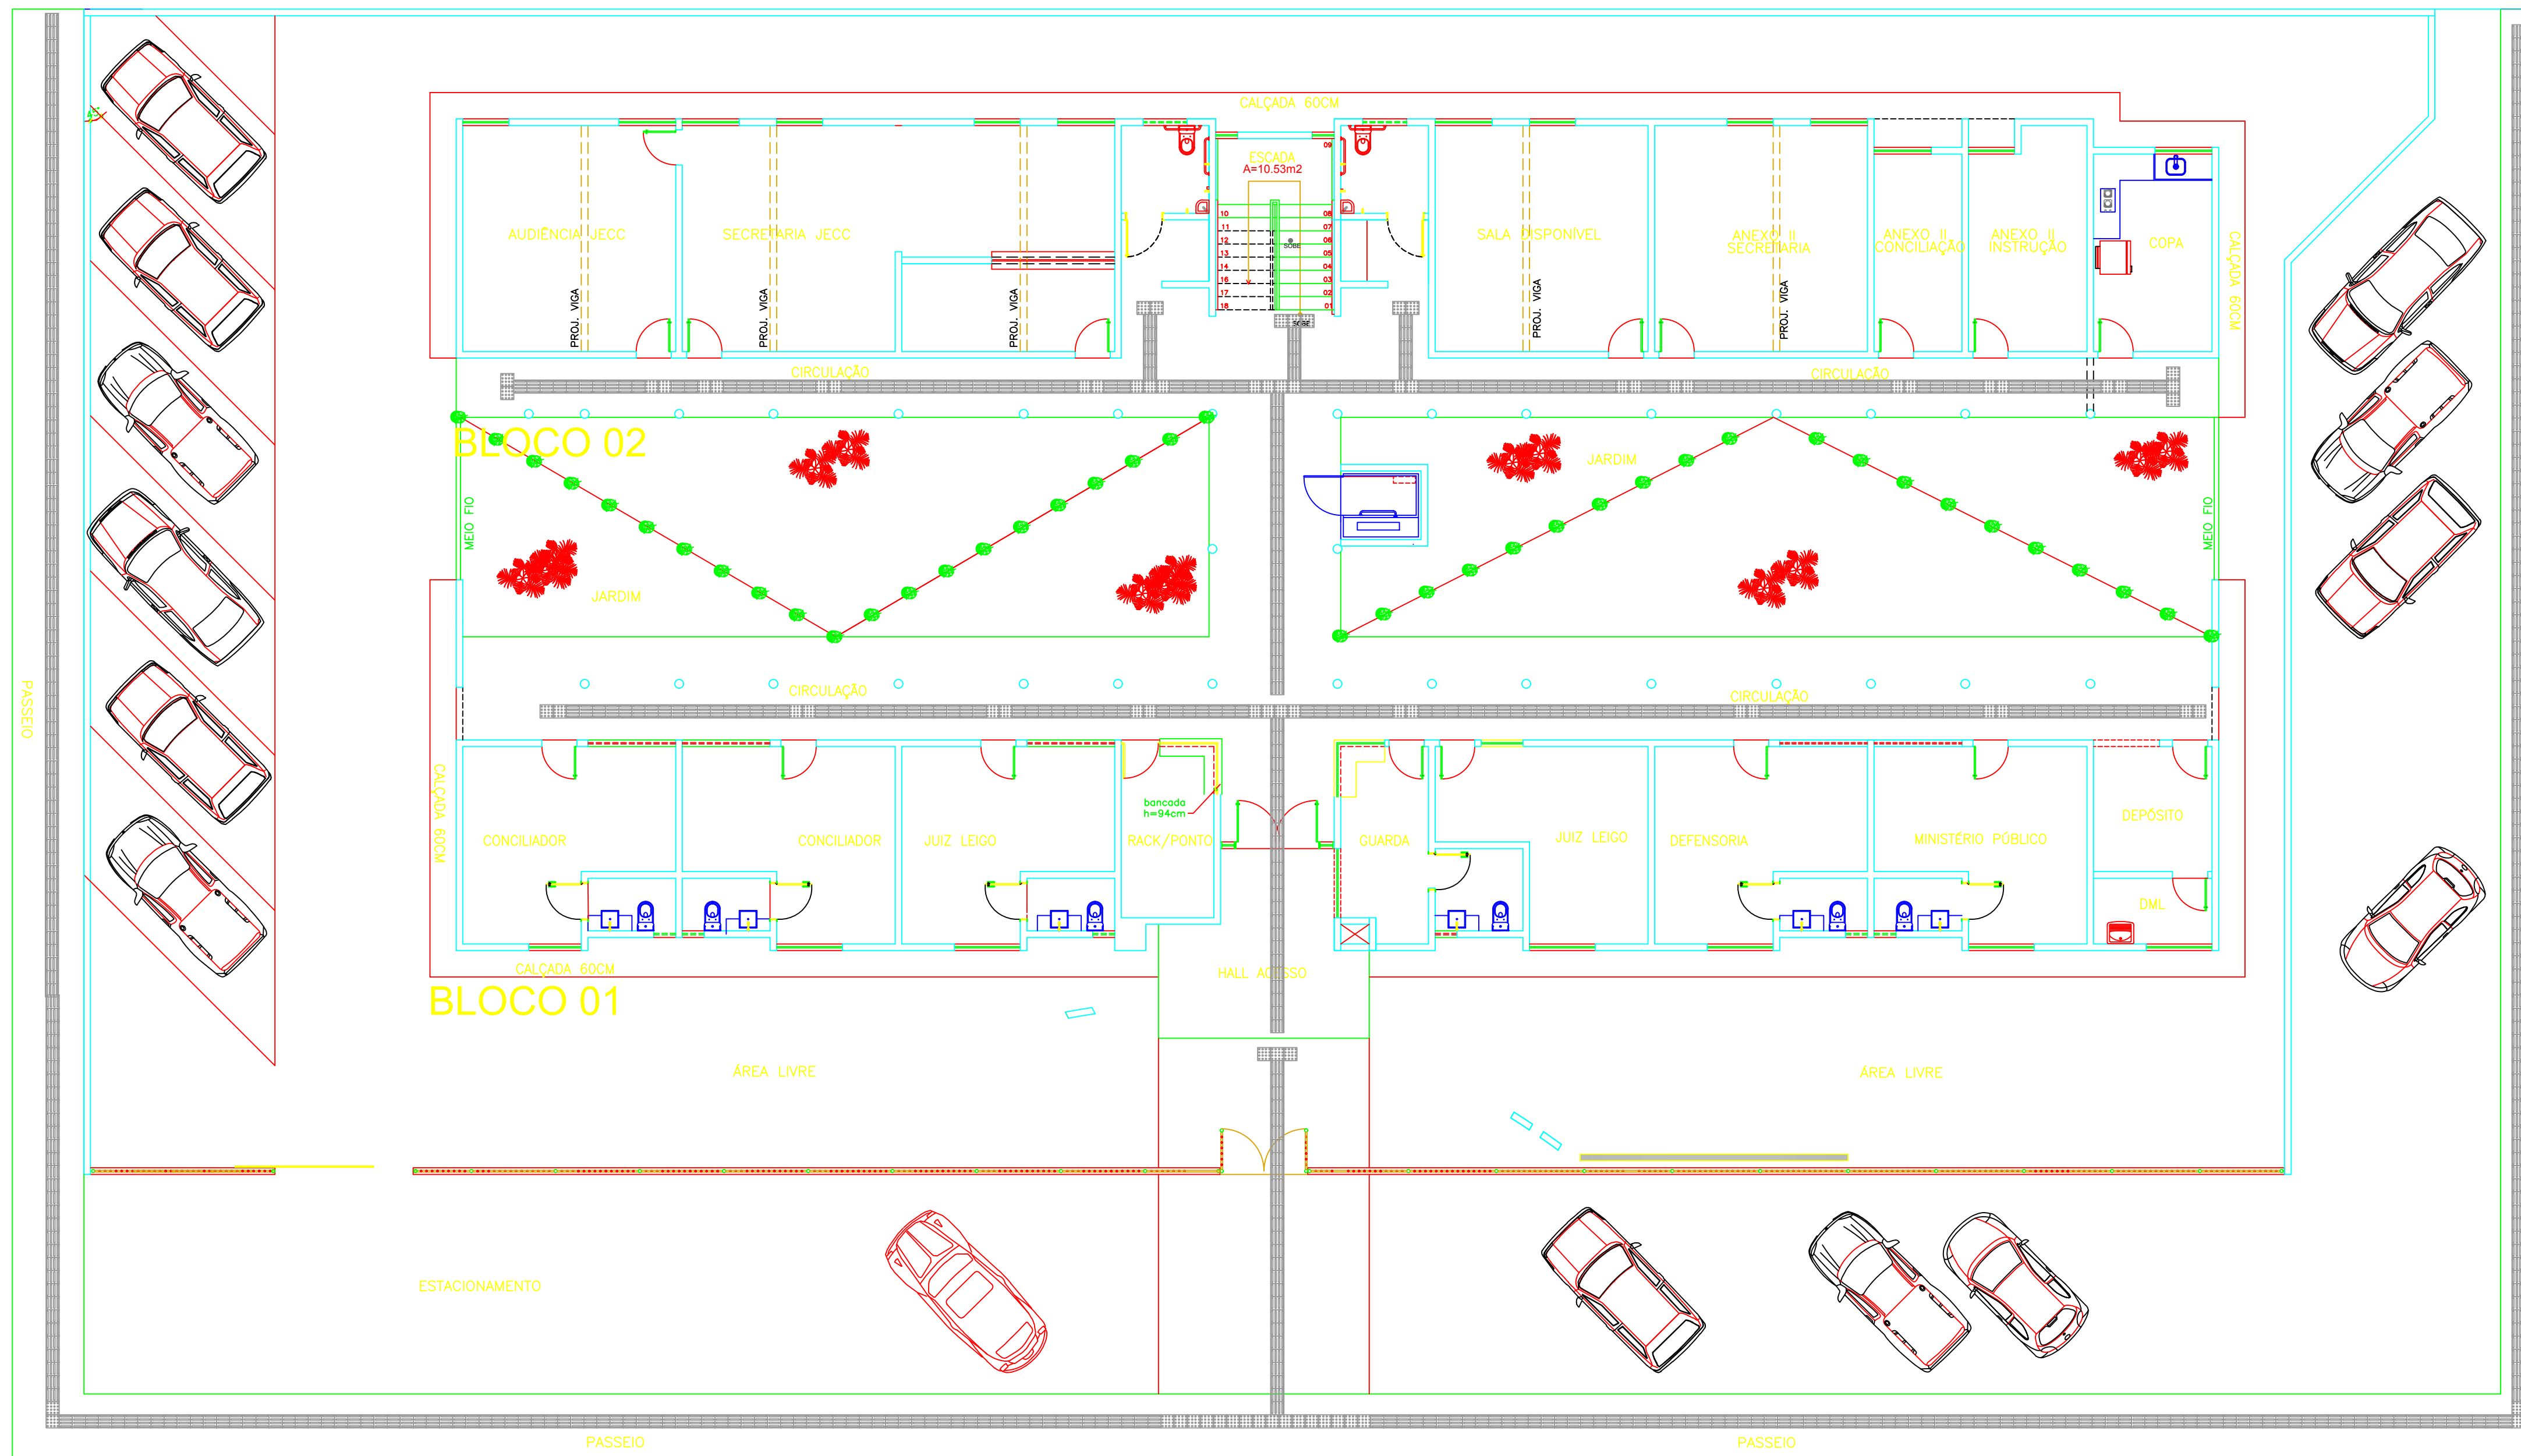

LEGENDA

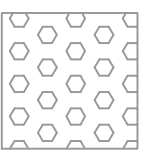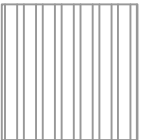-  PISO TÁTIL ALERTA EM AÇO INOX
-  PISO TÁTIL DIRECIONAL EM AÇO INOX

OBS: O PISO TÁTIL EXTERNO (PASSEIO E ACESSO AO PRÉDIO) DEVERÁ SER EM CONCRETO

	TRIBUNAL DE JUSTIÇA DO PIAUÍ	Folha Nº
		Processo Nº
		Rubrica

SUPERINTENDÊNCIA DE ENGENHARIA E ARQUITETURA - SENA
 praça edgar noqueira, s/n / (86) 3221-8284
 engenharia@tjpi.jus.br

obra: Reforma do JECC Leste 01 Horto, Teresina - PI

local: Rua Jornalista Dondon nº3189 Horto Florestal

Autores do projeto/ CREA ou CAU:
 Fernanda Maria Libório Eulálio - CAU 41247-3

Responsáveis Técnicos/ CREA ou CAU:


Ordenador de Despesas:

<p>Espaço reservado aos carimbos da Prefeitura Municipal</p>	<p>Espaço reservado aos carimbos do CREA/ CAU-PI</p>
<p>Espaço reservado aos carimbos do Corpo de Bombeiros</p>	<p>Espaço reservado aos carimbos do TJ-PI</p>

Prancha:	Conteúdo da prancha: PLANTA PISO TÁTIL		
ARQ-11/20	Desenho:	Escala: 1/100	Data: 20/05/2021


Planta modificada/ atualizada em: 00.00.0000- Rev 00

01 PLANTA PISO TÁTIL TÉRREO
 ESCALA: 1/100

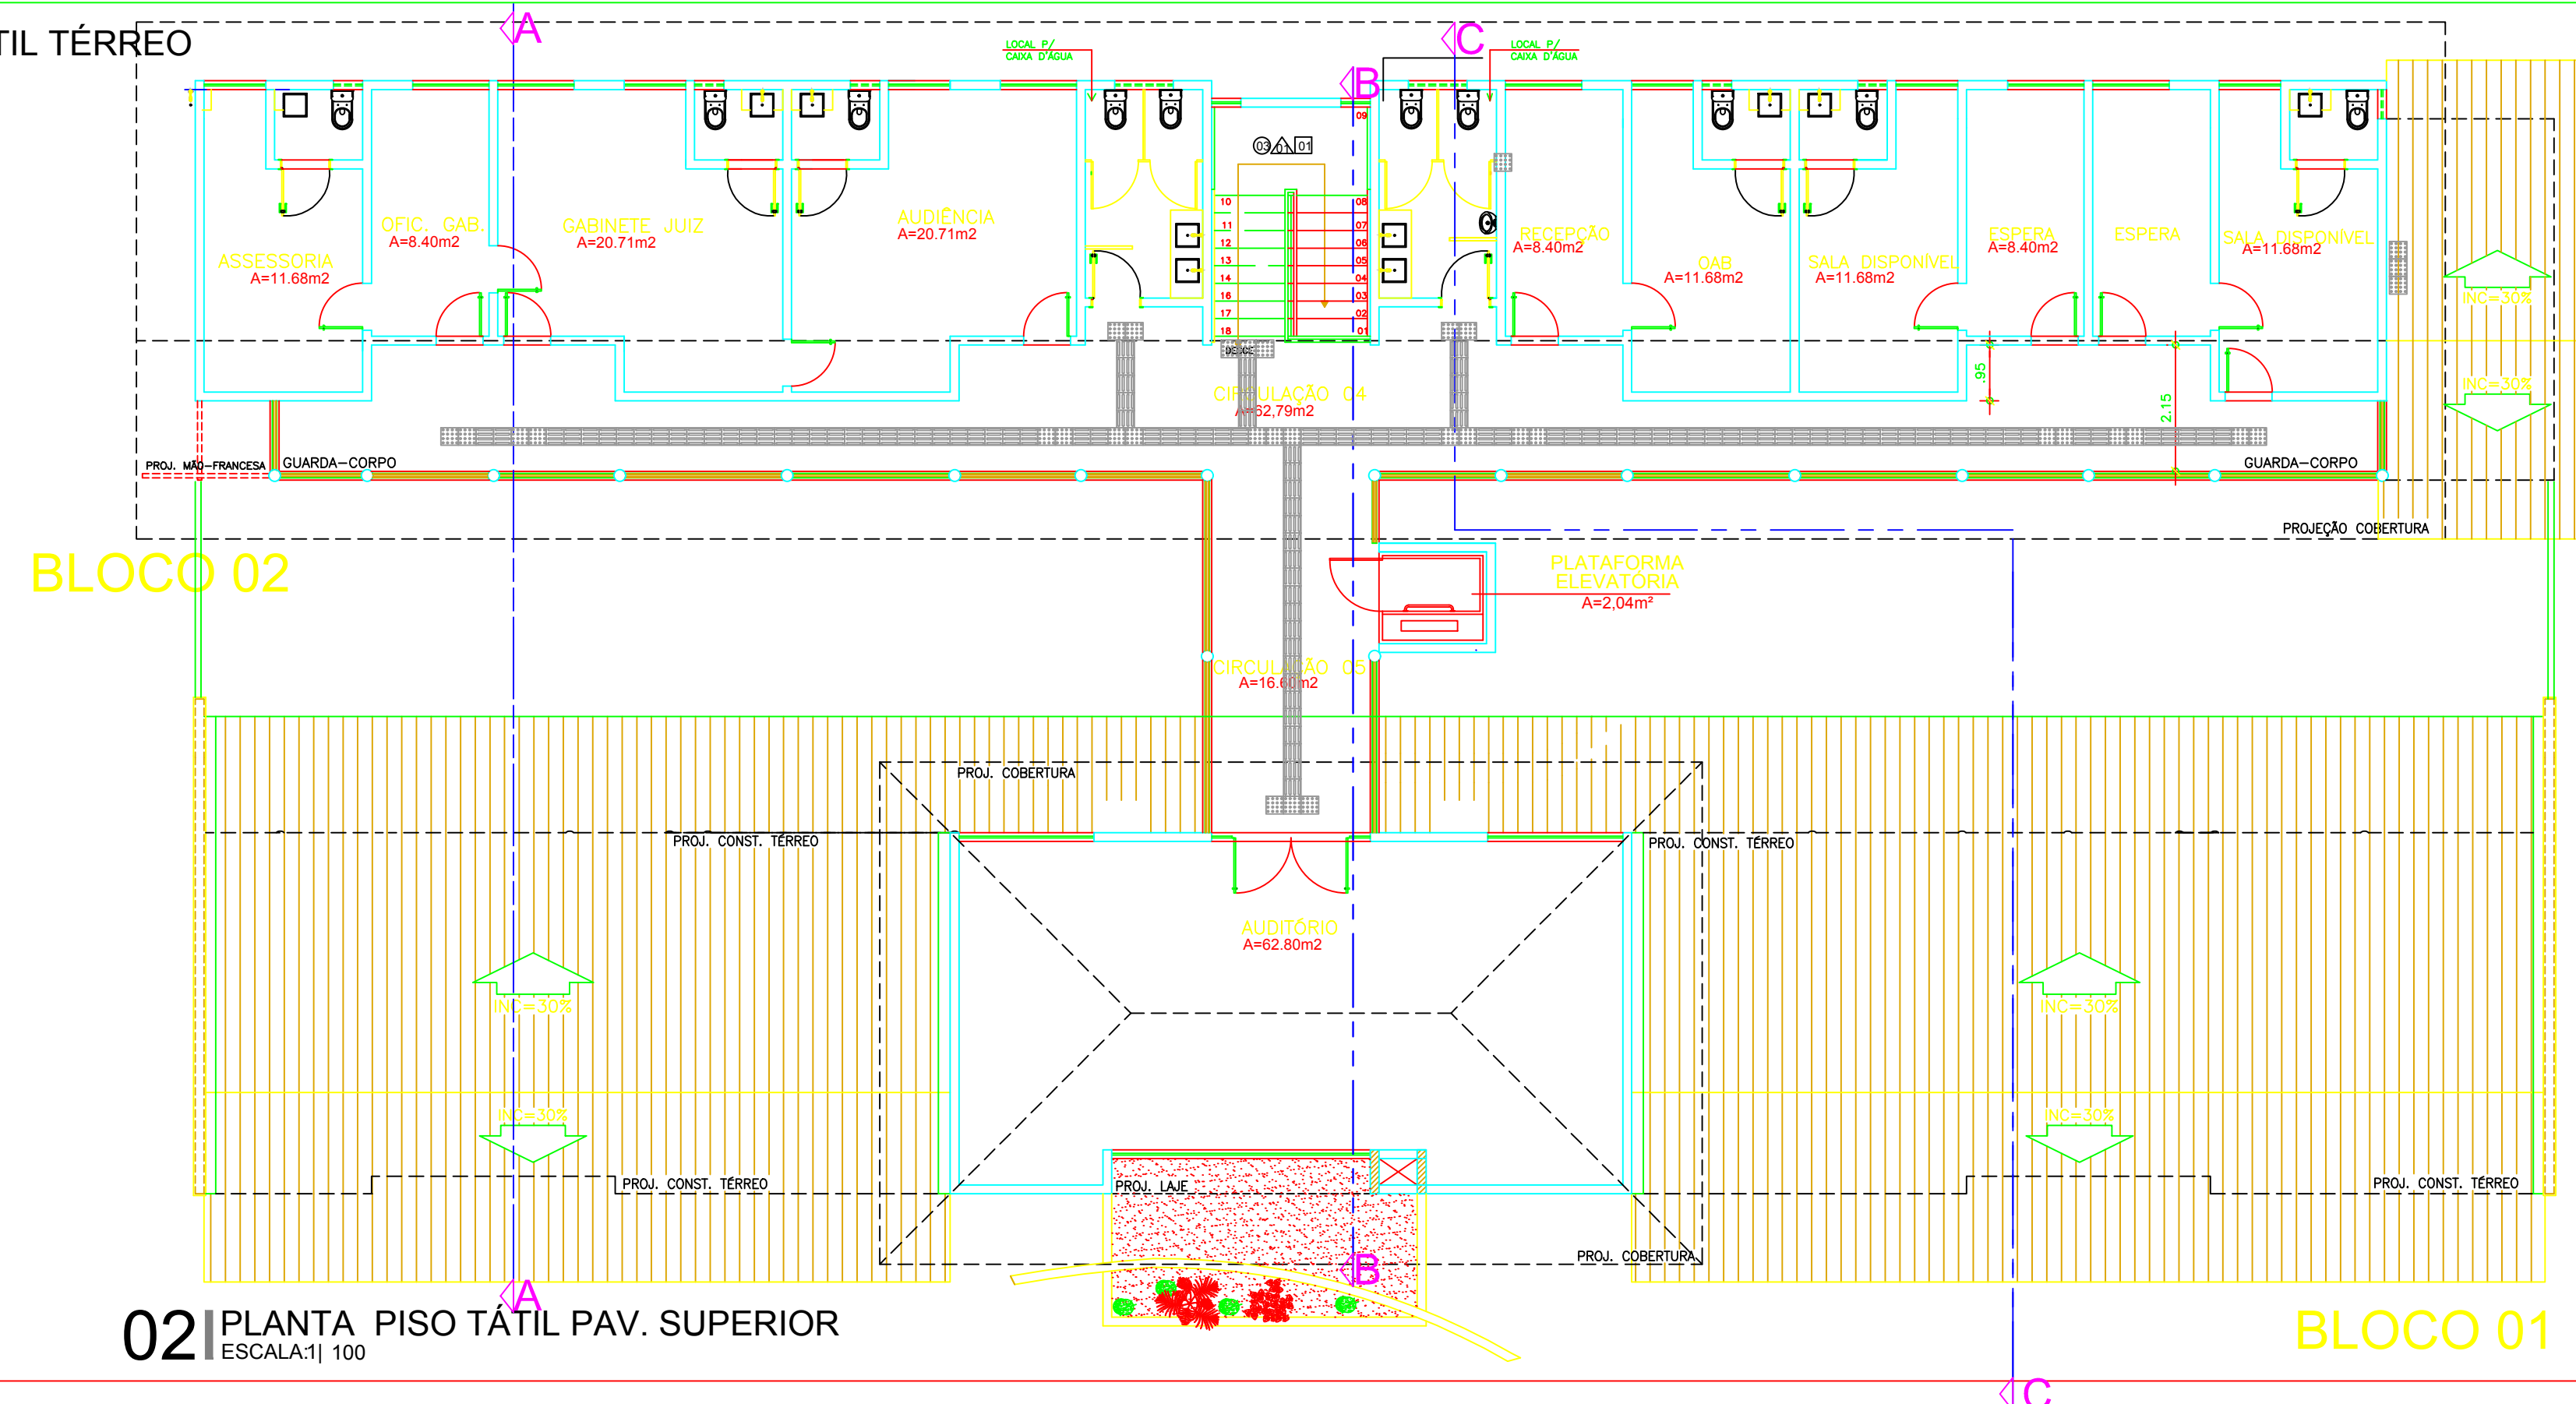


02 PLANTA PISO TÁTIL PAV. SUPERIOR
 ESCALA: 1/100

PLANTAGEM
 nível: 0.1
 gram: 0.2
 gnd: 0.3
 gnd: 0.4
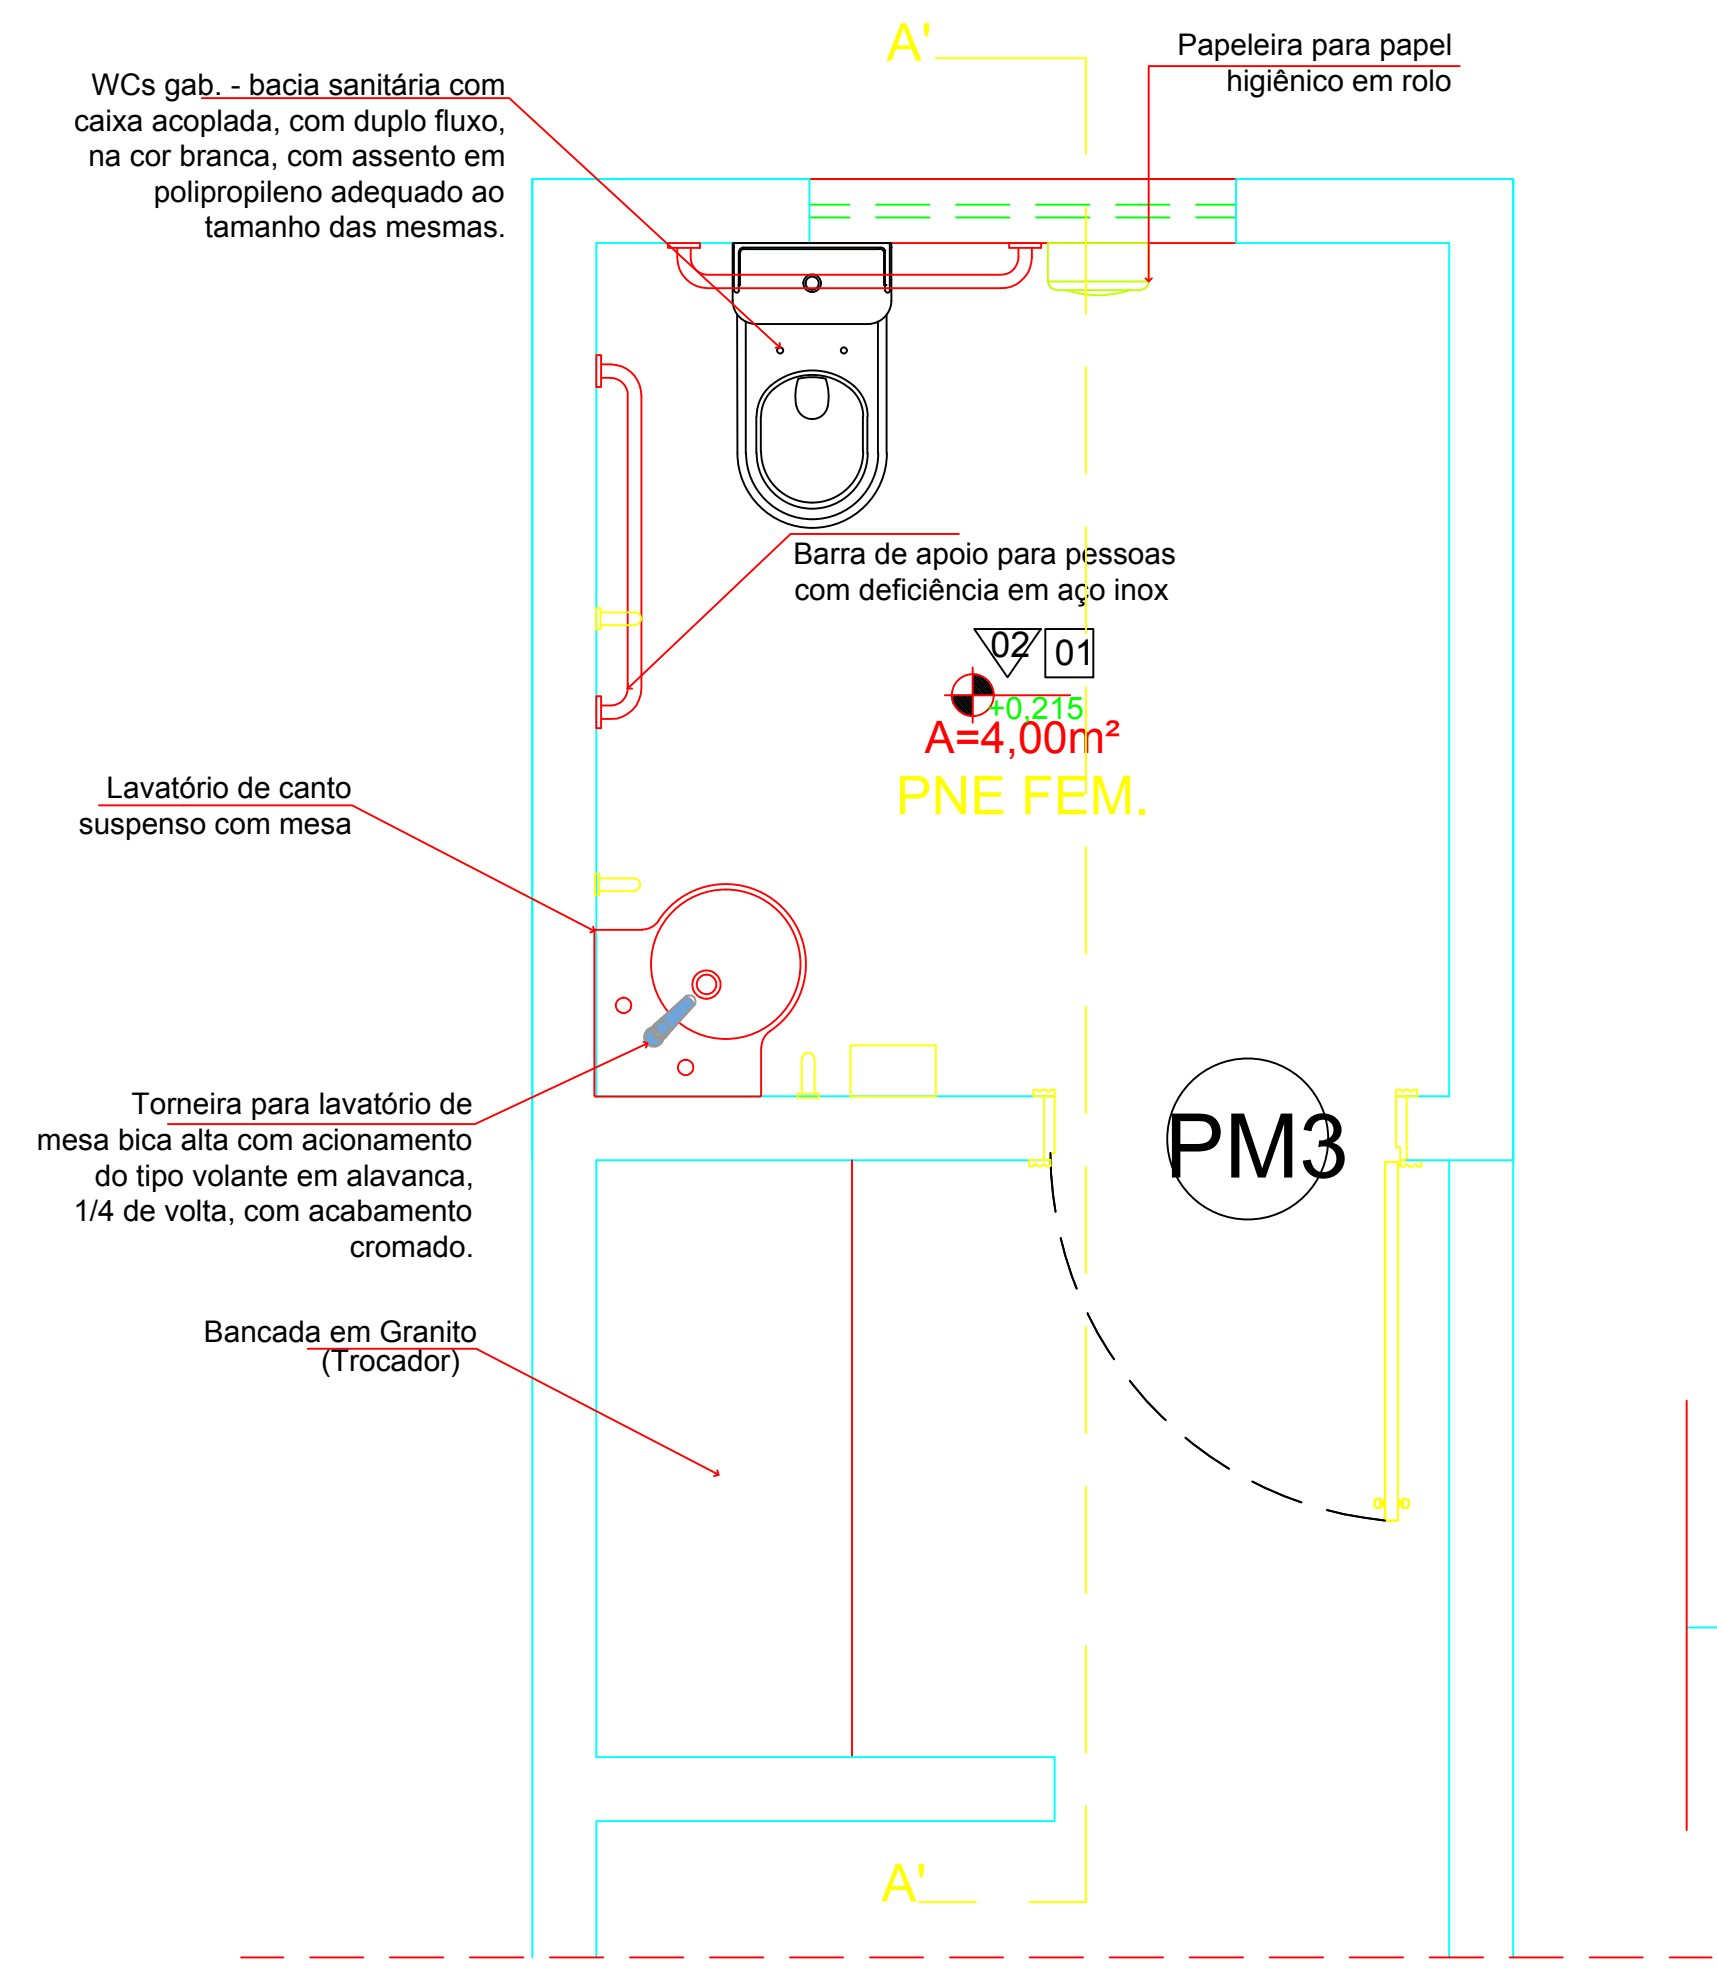

01 PLANTA BAIXA - WC Acessível
ESCALA:1| 25

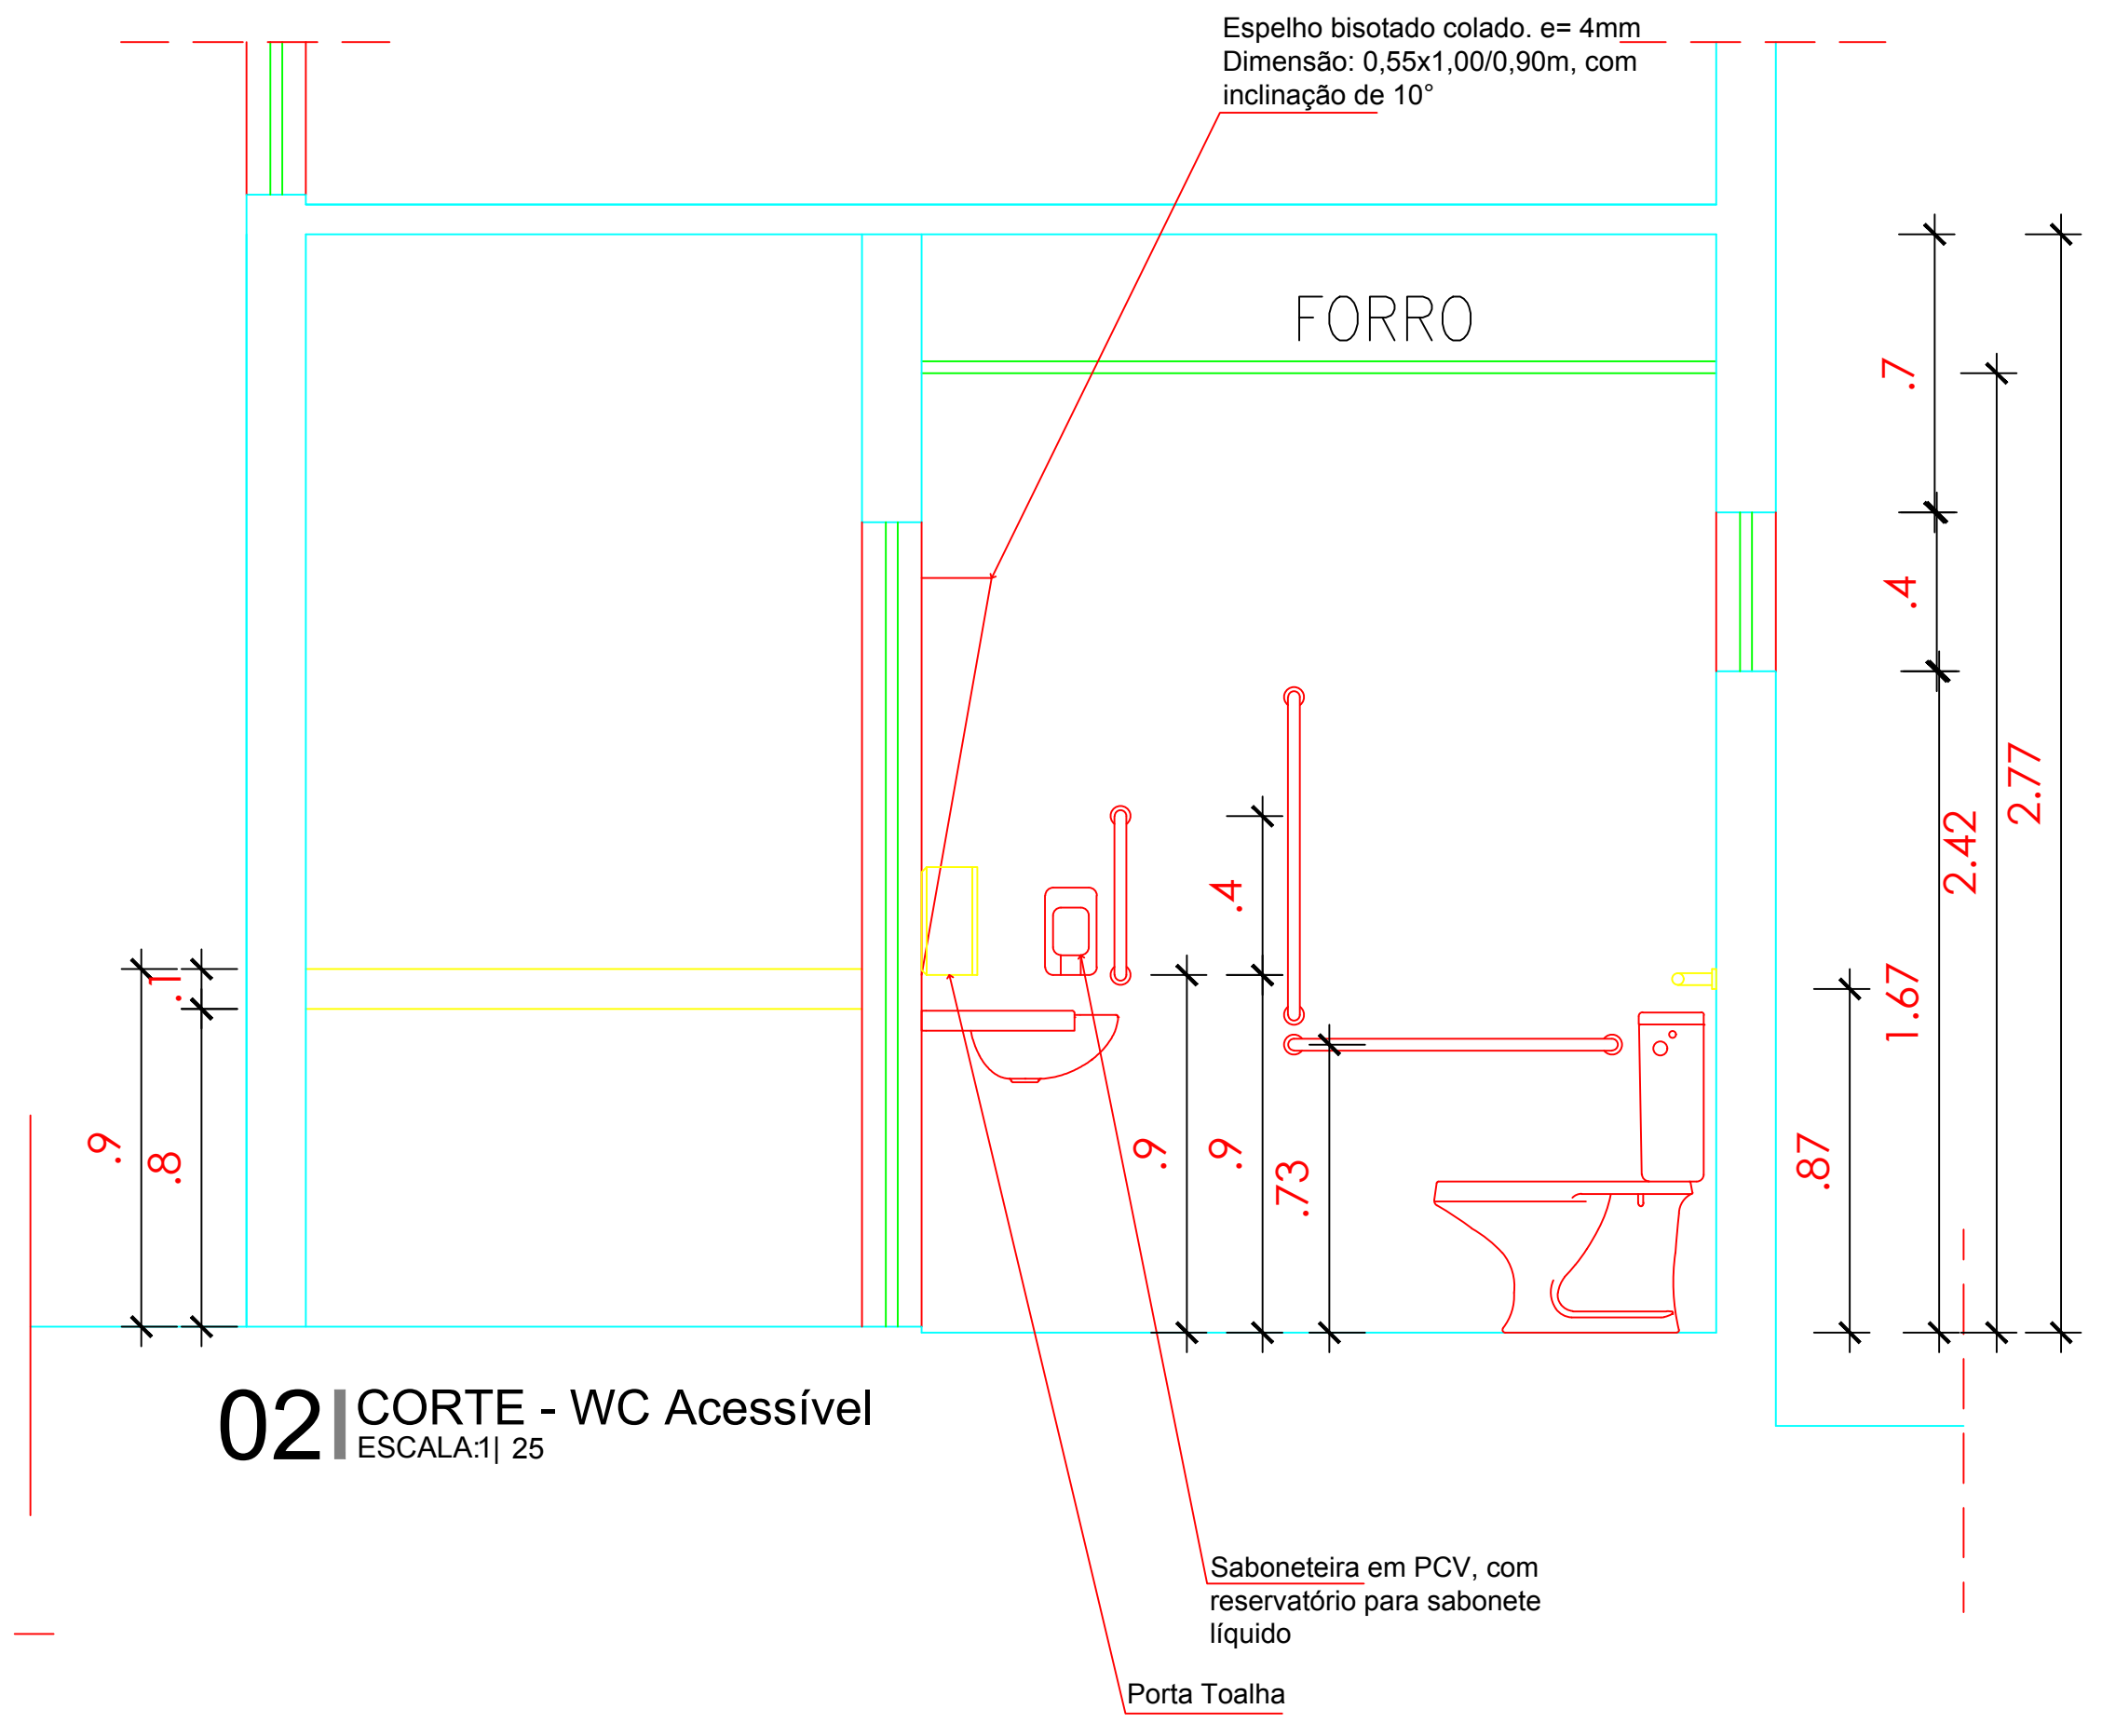

02 CORTE - WC Acessível
ESCALA:1| 25

	TRIBUNAL DE JUSTIÇA DO PIAUÍ	Folha Nº
		Processo Nº
		Rubrica

SUPERINTENDÊNCIA DE ENGENHARIA E ARQUITETURA - SENA
 praça edgar nogueira, s/n //(86) 3221-8284
 engenharia@tjpi.jus.br

Reforma JECC Leste

R. Jornalista Dondon nº 3189 - Horto Florestal, Teresina - PI

Autores do projeto/ CREA ou CAU:



Fernanda Maria Libório Eulálio - CAU 41247-3

Ordenador de Despesas:

Espaço reservado aos carimbos da Prefeitura Municipal	Espaço reservado aos carimbos do Corpo de Bombeiros
---	---

ARQ-12/20	Conteúdo da prancha: DETALHE WC ACESSÍVEL		
	Desenho: Fernanda Eulálio	Escala: 1/25	Data: 07/06/2021

Planta modificada/ atualizada em: - Rev 00

 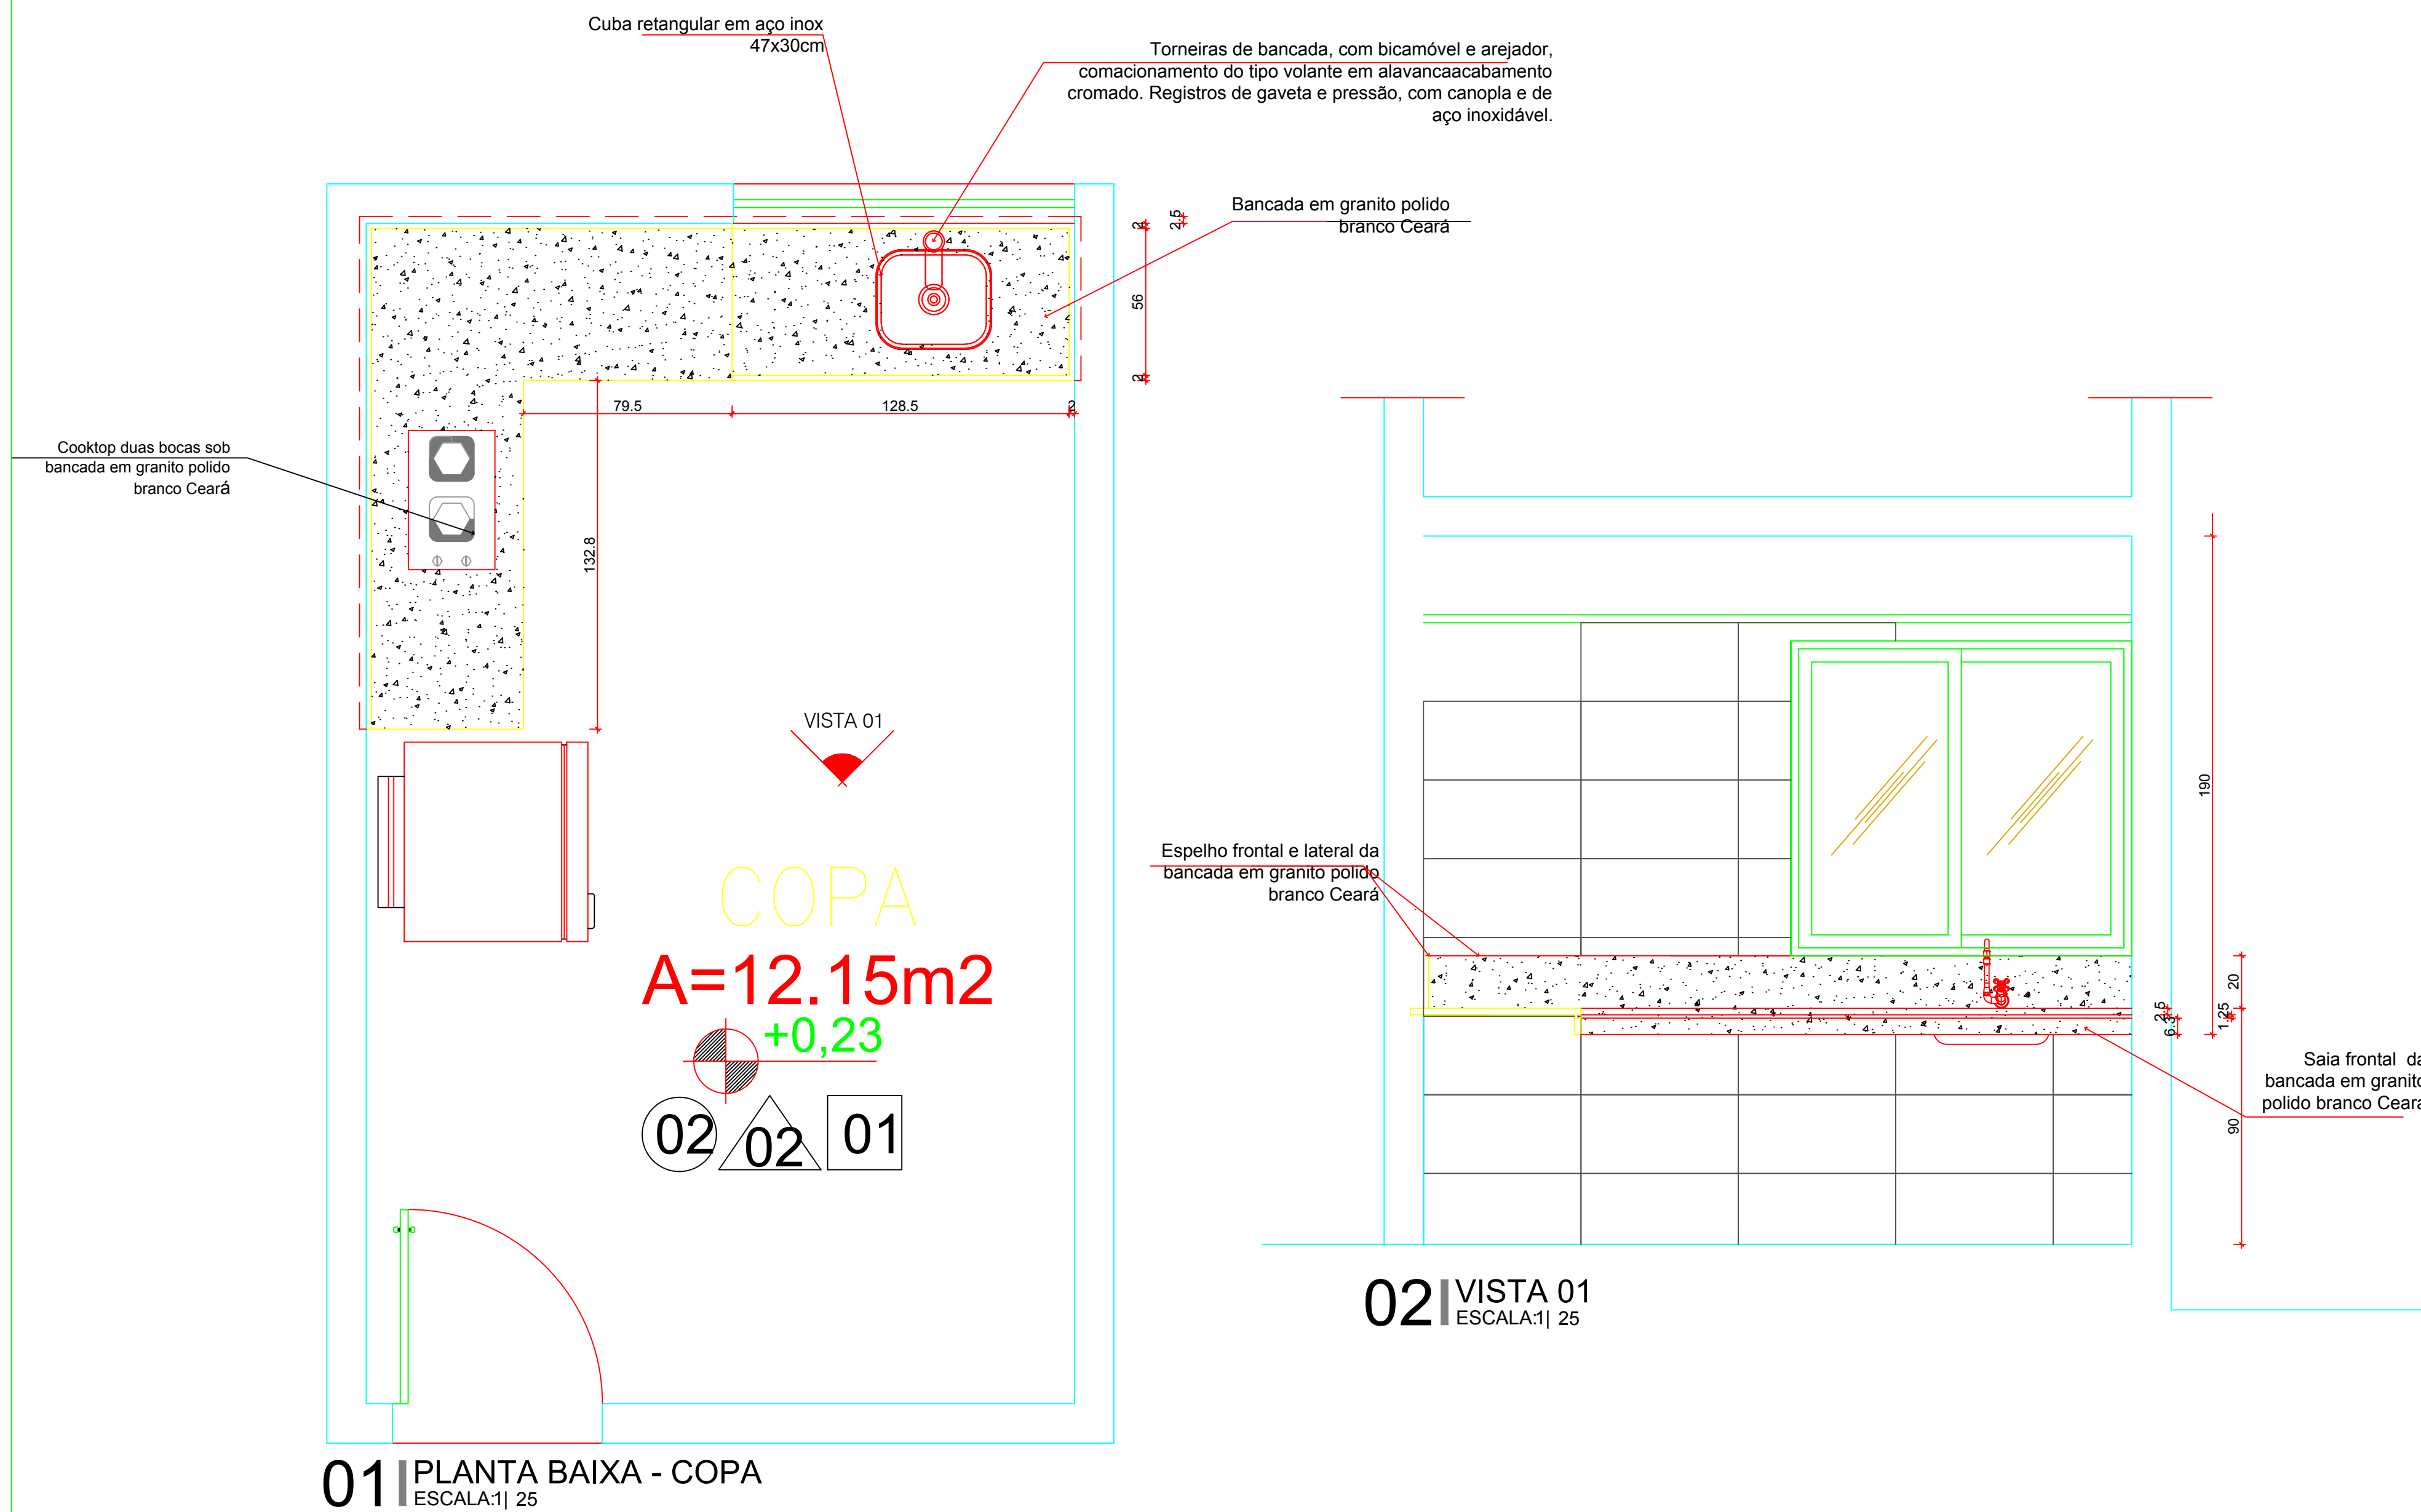

TRIBUNAL DE JUSTIÇA DO PIAUÍ

Folha Nº
 Processo Nº
 Rubrica

SUPERINTENDÊNCIA DE ENGENHARIA E
 ARQUITETURA - SENA
 praça edgar noqueira, s/n / (86) 3221-8284
 engenharia@tjpi.jus.br

Reforma JECC Leste

R. Jornalista Dondon nº 3189 - Horto Florestal, Teresina - PI

Autores do projeto/ CREA ou CAU:

Fernanda Maria Libório Eulálio - CAU 41247-3

Ordenador de Despesas:

Espaço reservado aos
 carimbos da Prefeitura Municipal

Espaço reservado aos
 carimbos do Corpo de Bombeiros

ARQ-13/20


Conteúdo da prancha:
 DETALHE COPA

Desenho:
 Fernanda Eulálio


Escala:
 1/25

Data:
 07/06/2021


Planta modificada/ atualizada em: - Rev 00

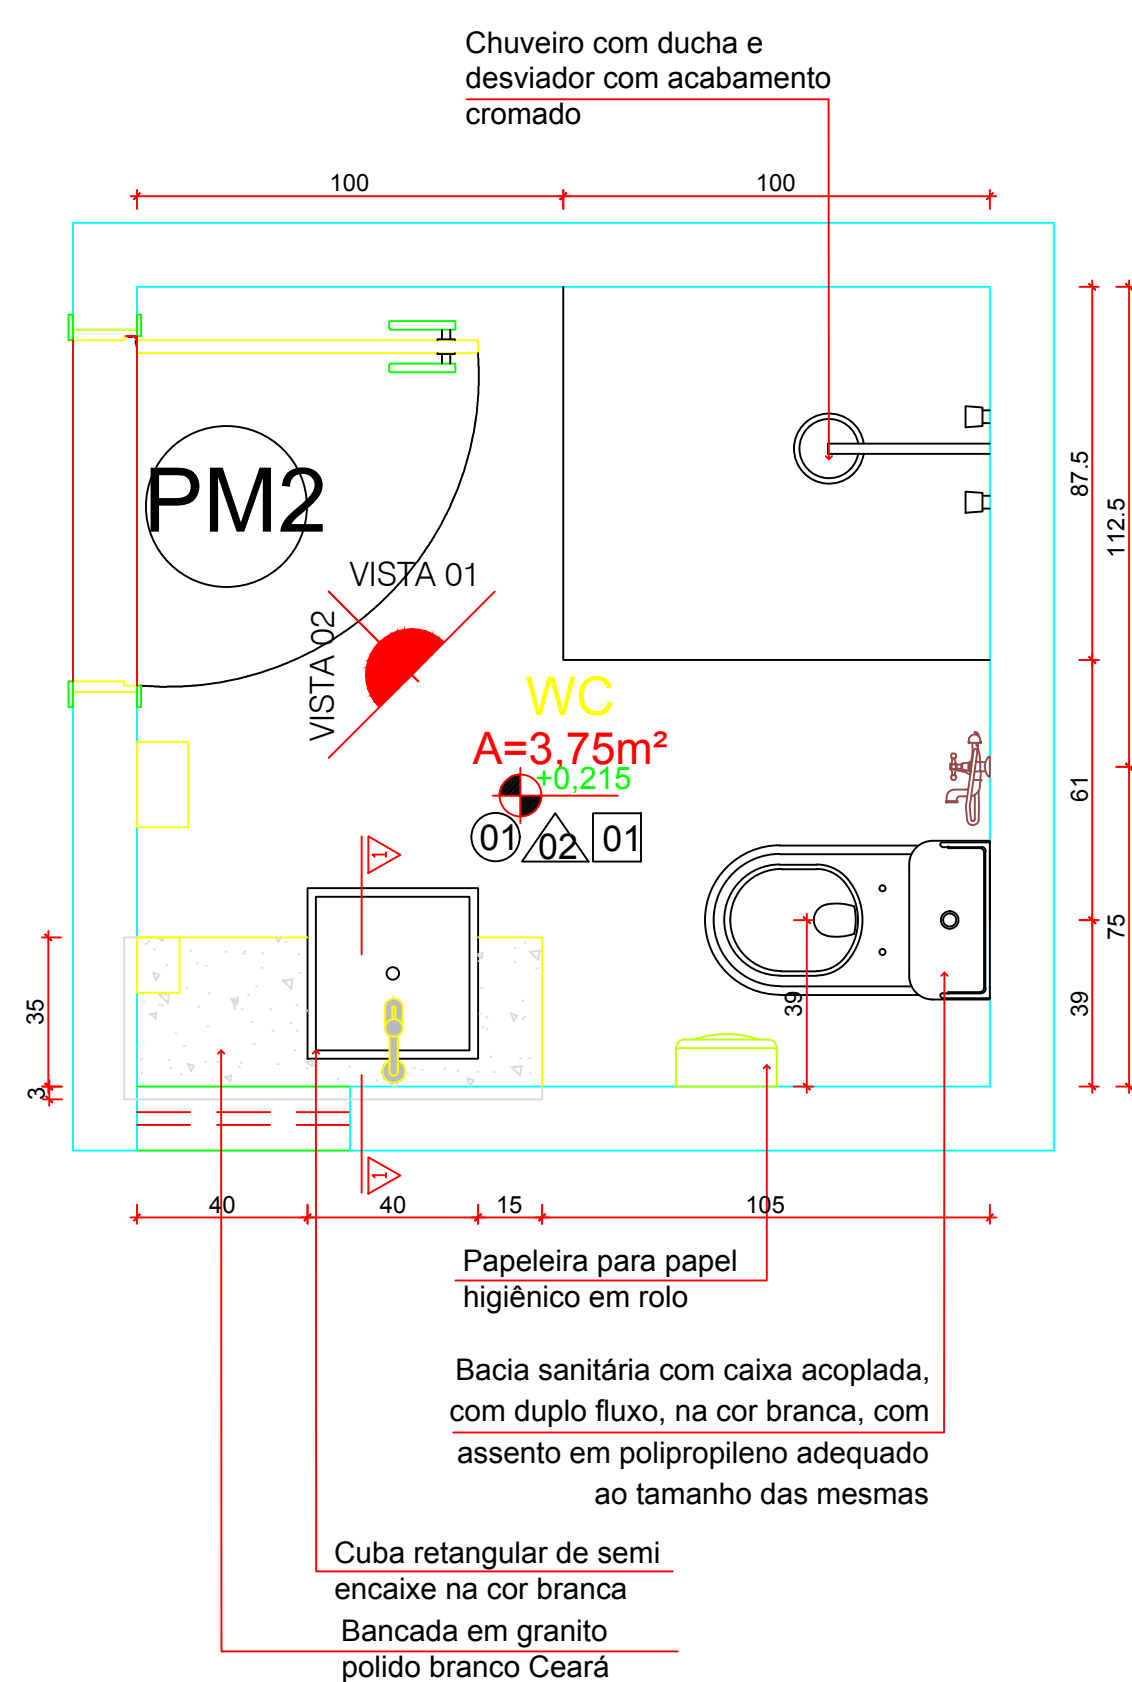


01 PLANTA BAIXA - GUARDA
ESCALA:1| 25

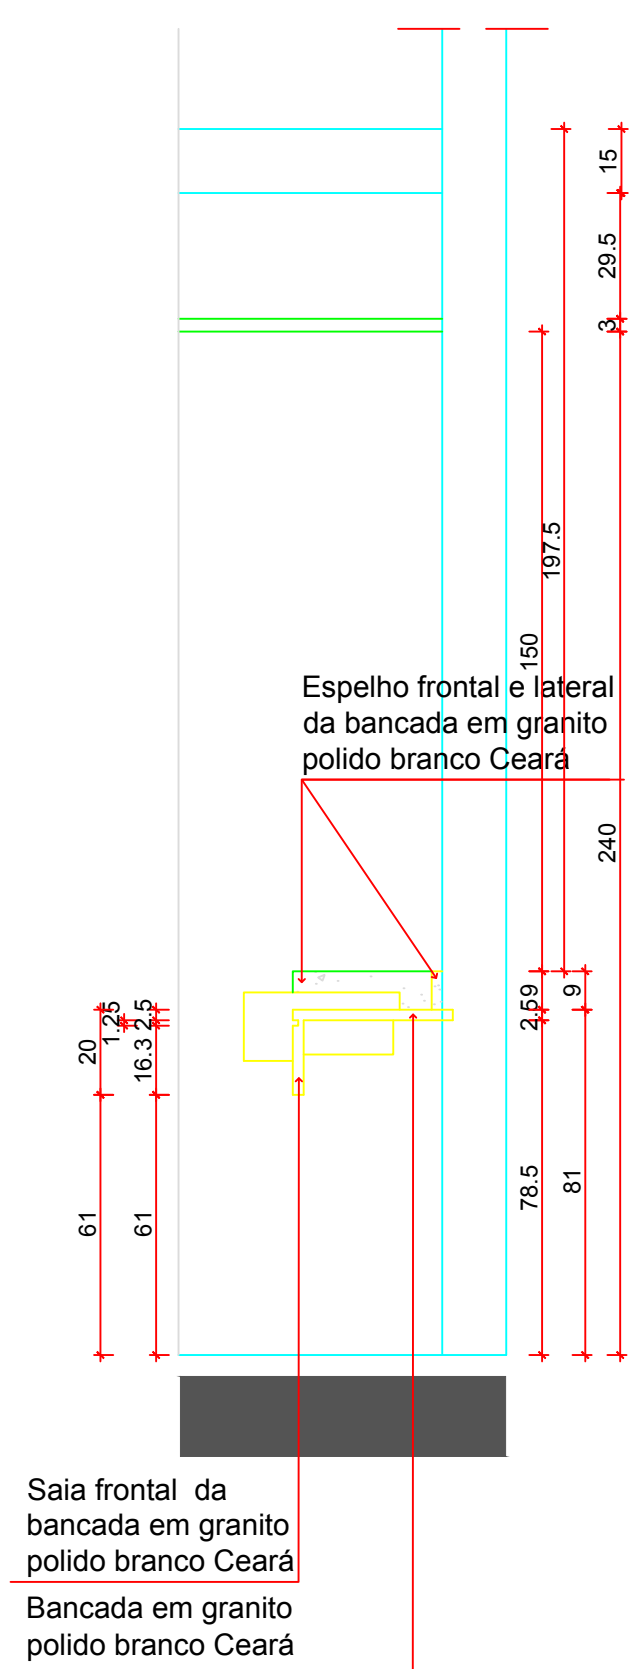


02 CORTE 1-1 - BANCADA
ESCALA:1| 25

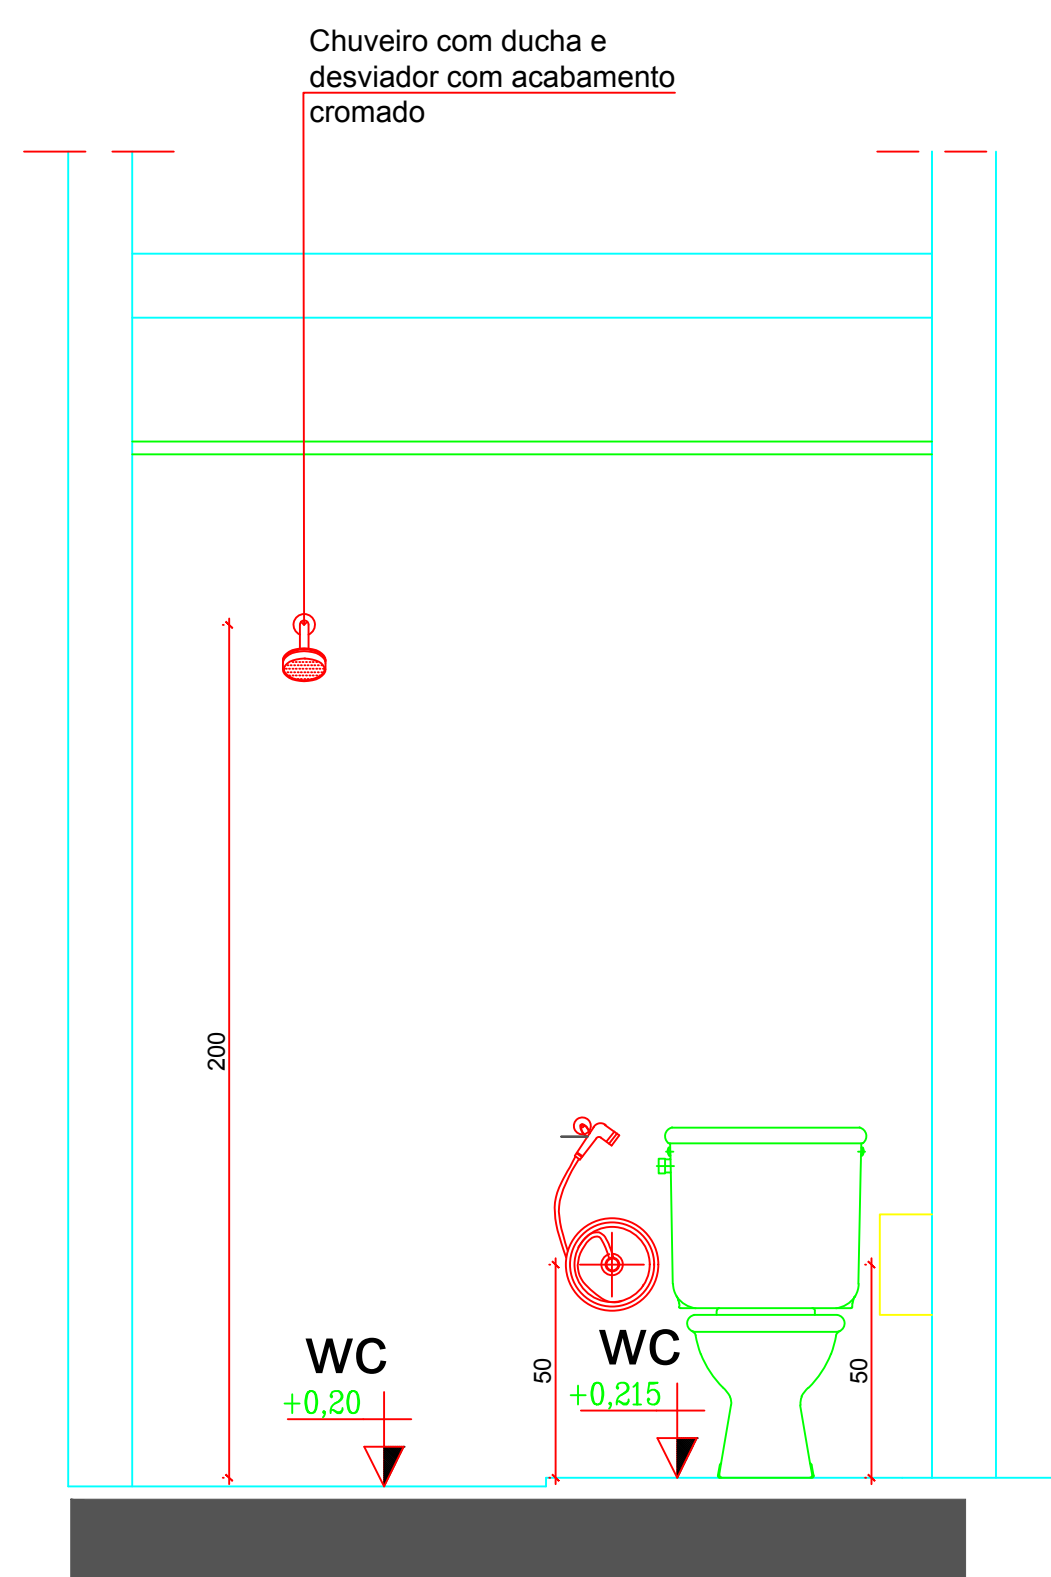

03 VISTA 02 - GUARDA
ESCALA:1| 25

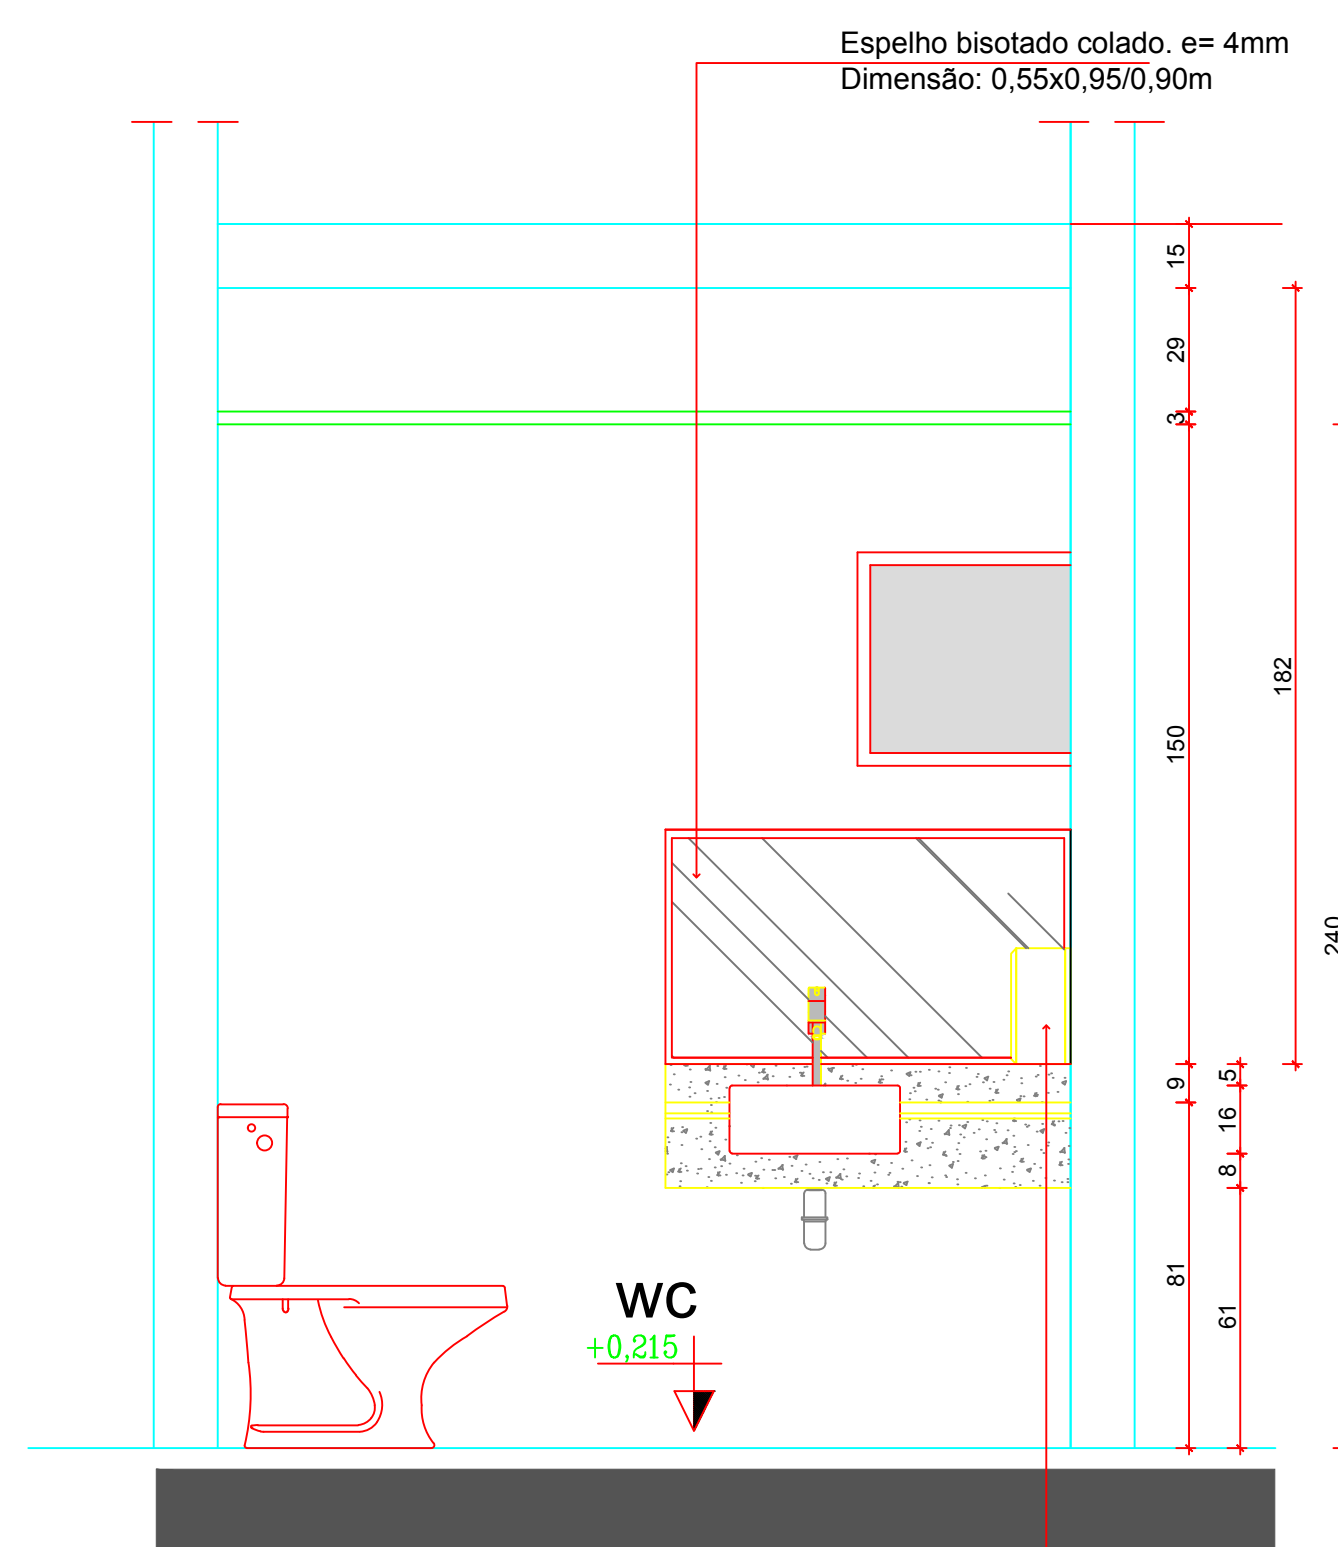

04 VISTA 01 - GUARDA
ESCALA:1| 25

 

TRIBUNAL DE JUSTIÇA DO PIAUÍ

Folha Nº
Processo Nº
Rubrica

SUPERINTENDÊNCIA DE ENGENHARIA E ARQUITETURA - SENA
praça edgar noqueira, s/n / (86) 3221-8284
engenharia@tjpi.jus.br

Reforma JECC Leste

R. Jornalista Dondon nº 3189 - Horto Florestal, Teresina - PI

Autores do projeto/ CREA ou CAU:

Fernanda Maria Libório Eulálio - CAU 41247-3

Ordenador de Despesas:

Espaço reservado aos carimbos da Prefeitura Municipal

Espaço reservado aos carimbos do Corpo de Bombeiros

ARQ-14/20


Conteúdo da prancha:
DETALHE WC GUARDA

Desenho:
Fernanda Eulálio


Escala:
1/25

Data:
07/06/2021


Planta modificada/ atualizada em: - Rev 00

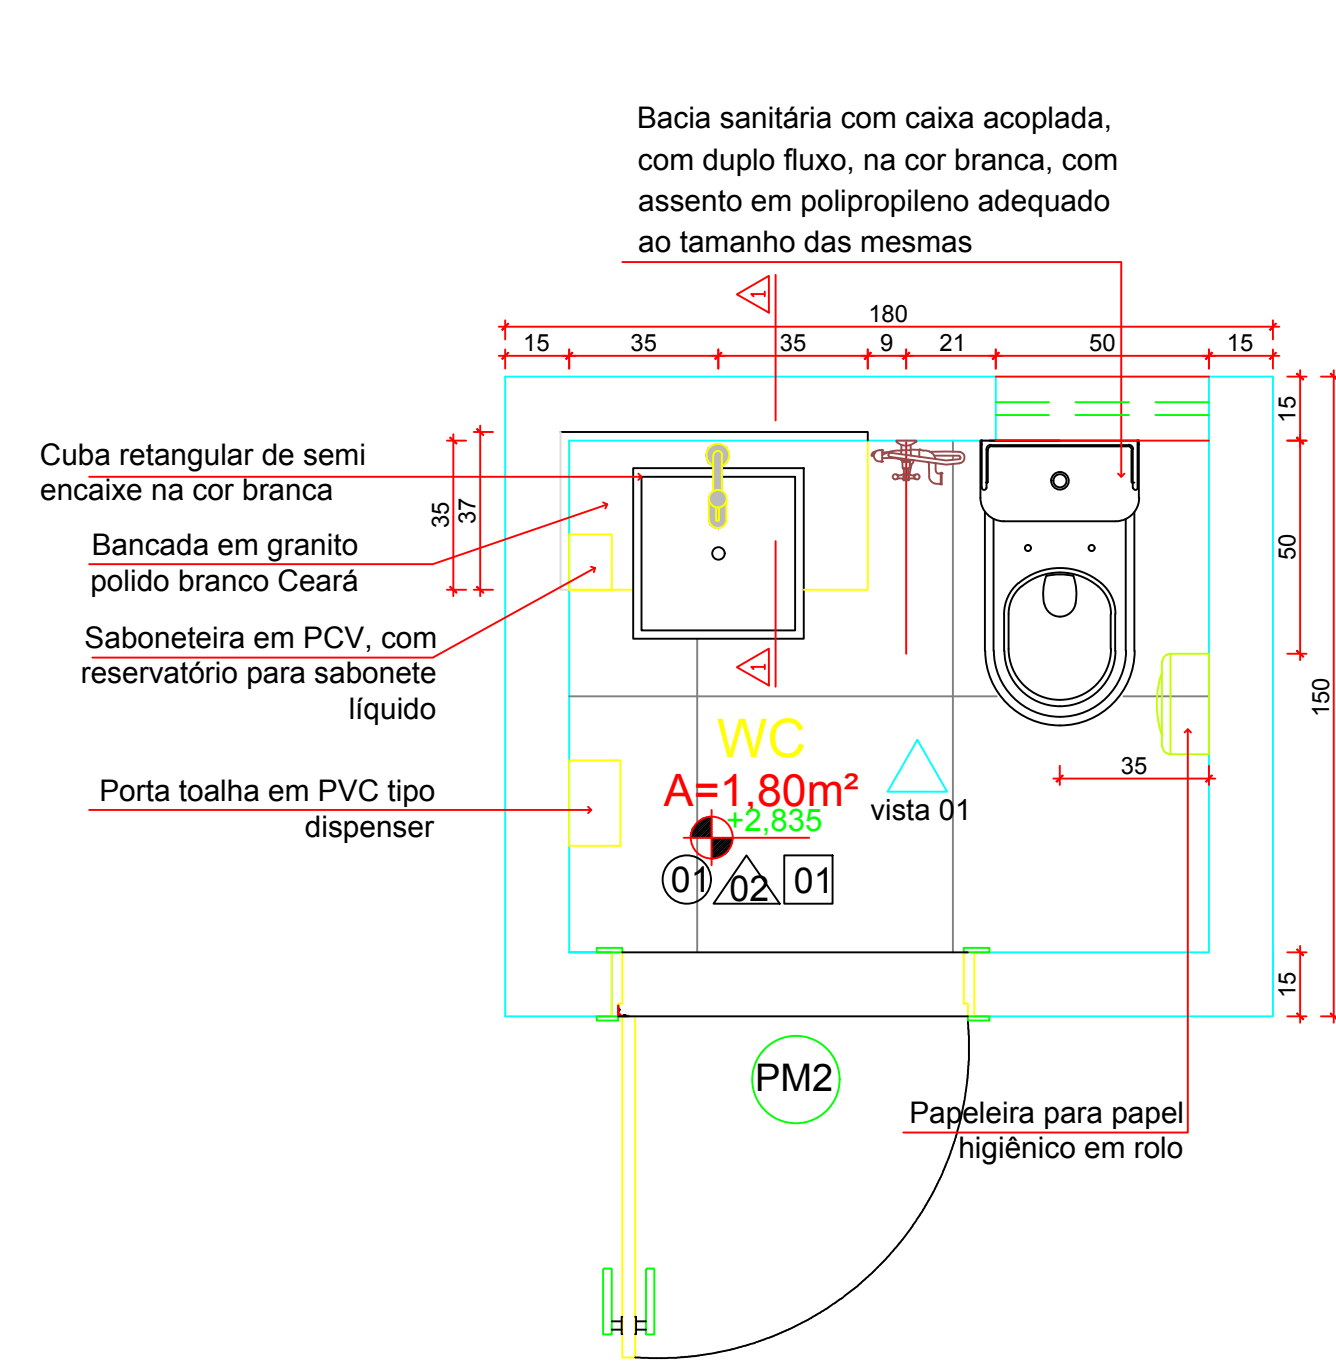


01 PLANTA BAIXA - LAVABO
ESCALA: 1/25

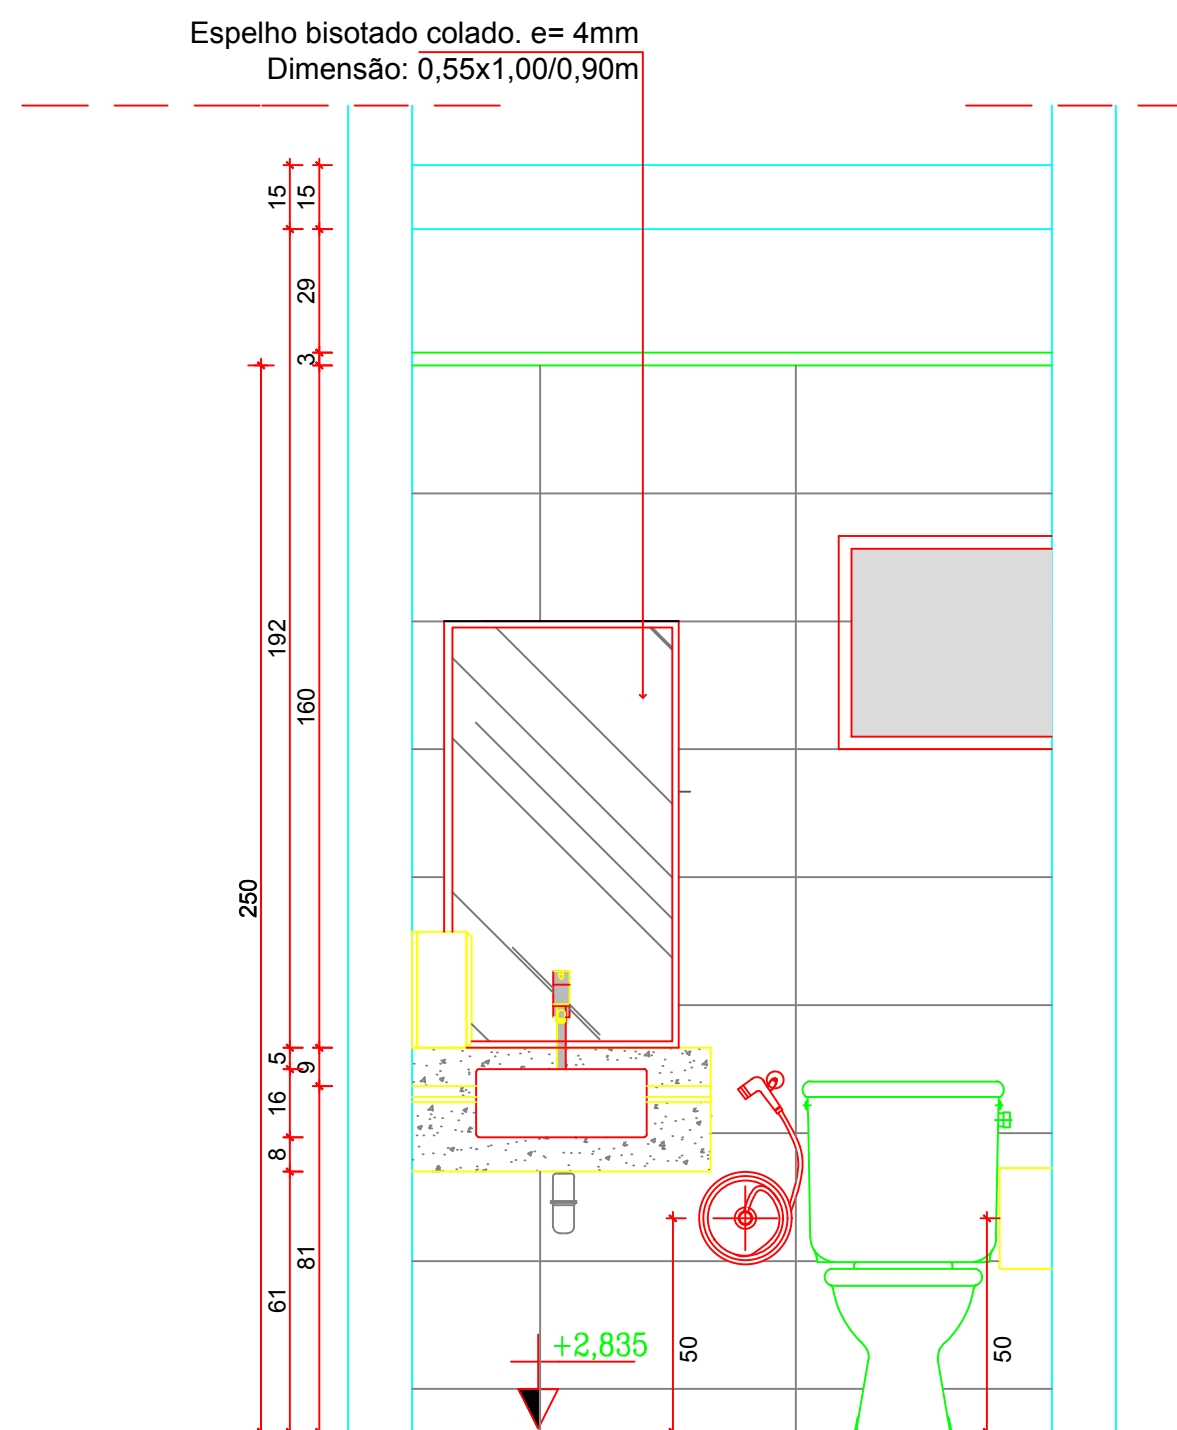

02 VISTA 01 - LAVABO
ESCALA: 1/25

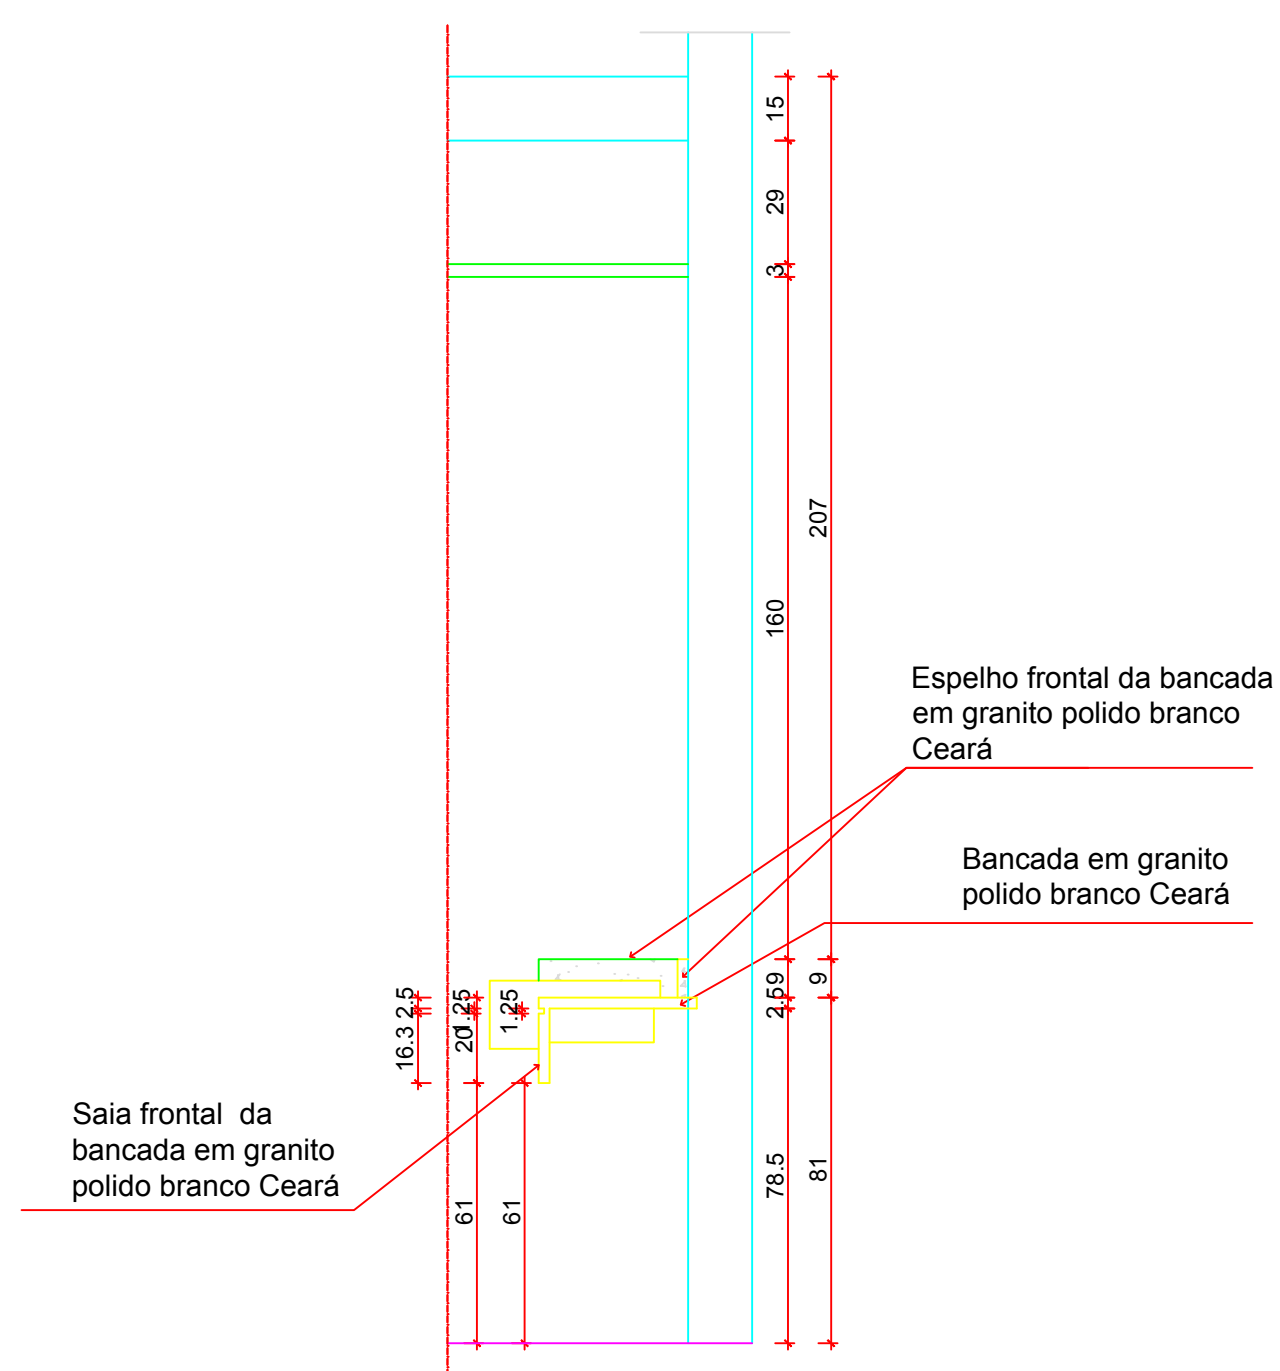

03 CORTE 1-1 - BANCADA
ESCALA: 1/25

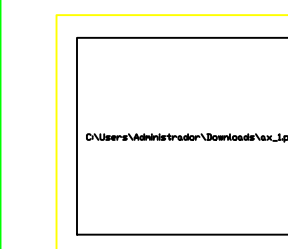

TRIBUNAL DE JUSTIÇA DO PIAUÍ

Folha Nº

Processo Nº

Rubrica

SUPERINTENDÊNCIA DE ENGENHARIA E
ARQUITETURA - SENA
praça edgar noqueira, s/n / (86) 3232-8284
engenharia@tjpi.jus.br

Reforma JECC Leste

R. Jornalista Dondon nº 3189 - Horto Florestal, Teresina - PI

Autores do projeto/ CREA ou CAU:

Fernanda Maria Libório Eulálio - CAU 41247-3

Ordenador de Despesas:

Espaço reservado aos
carimbos da Prefeitura Municipal

Espaço reservado aos
carimbos do Corpo de Bombeiros

ARQ-15/20


Conteúdo da prancha:
DETALHE LAVABOS 01, 03, 05 E 06

Desenho:
Fernanda Eulálio


Escala:
1/25

Data:
07/06/2021


Planta modificada/ atualizada em: - Rev 00

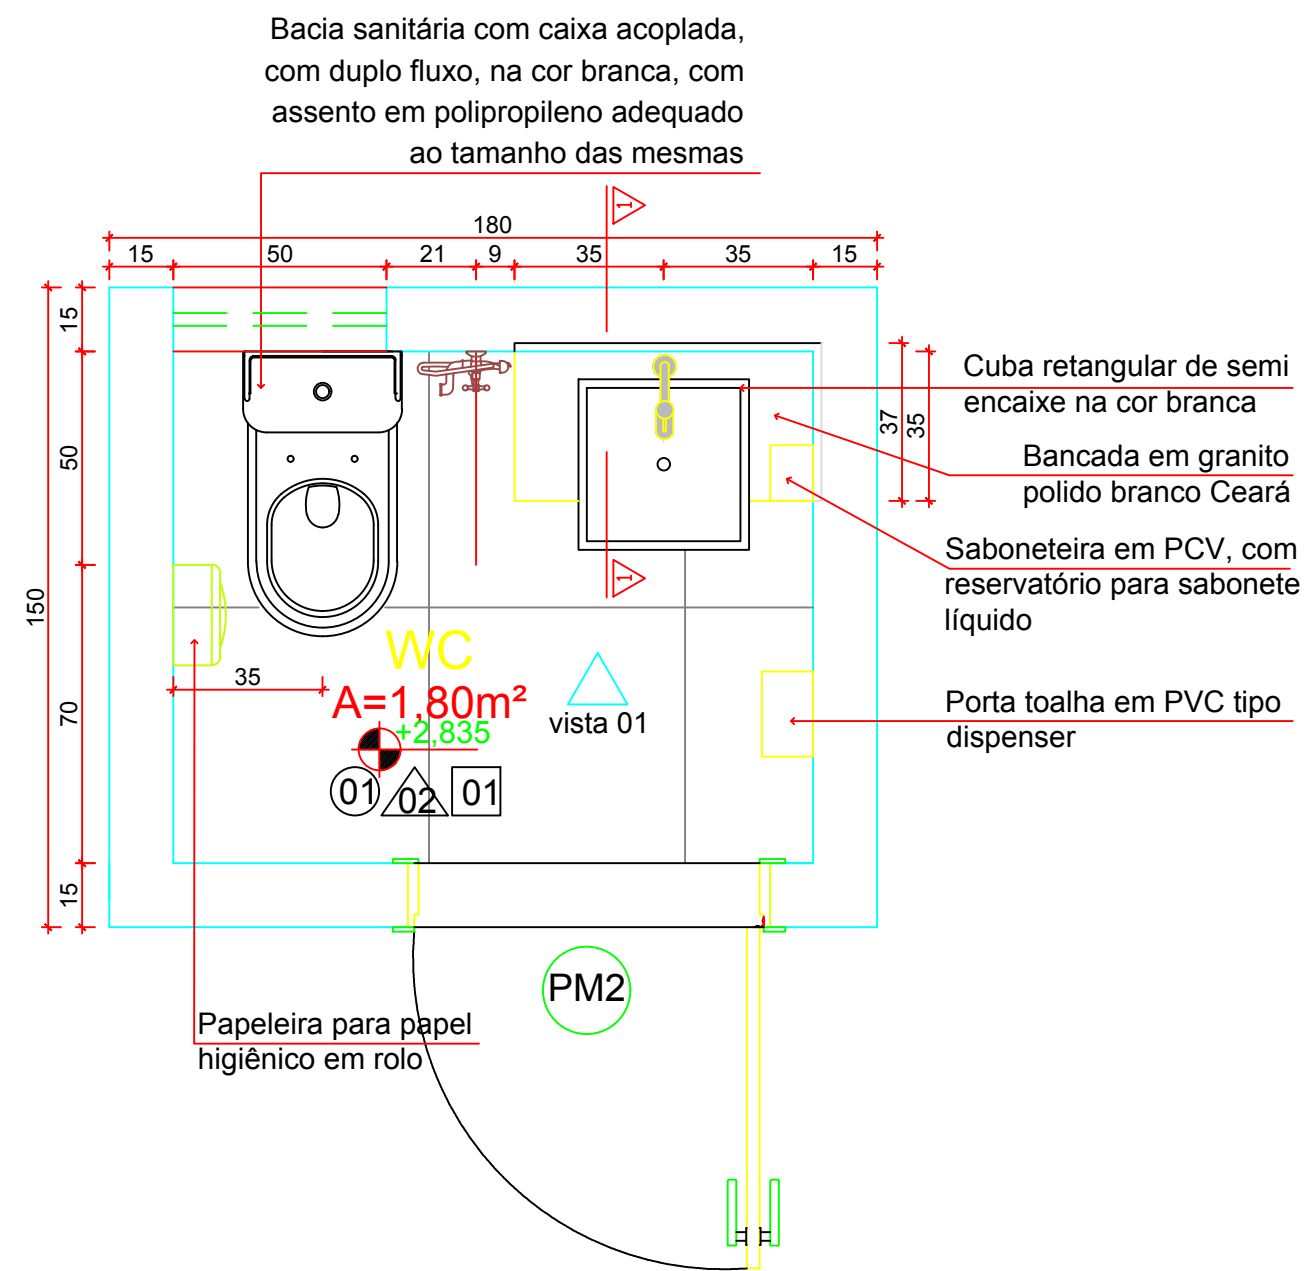


01 PLANTA BAIXA - LAVABO
ESCALA:1| 25

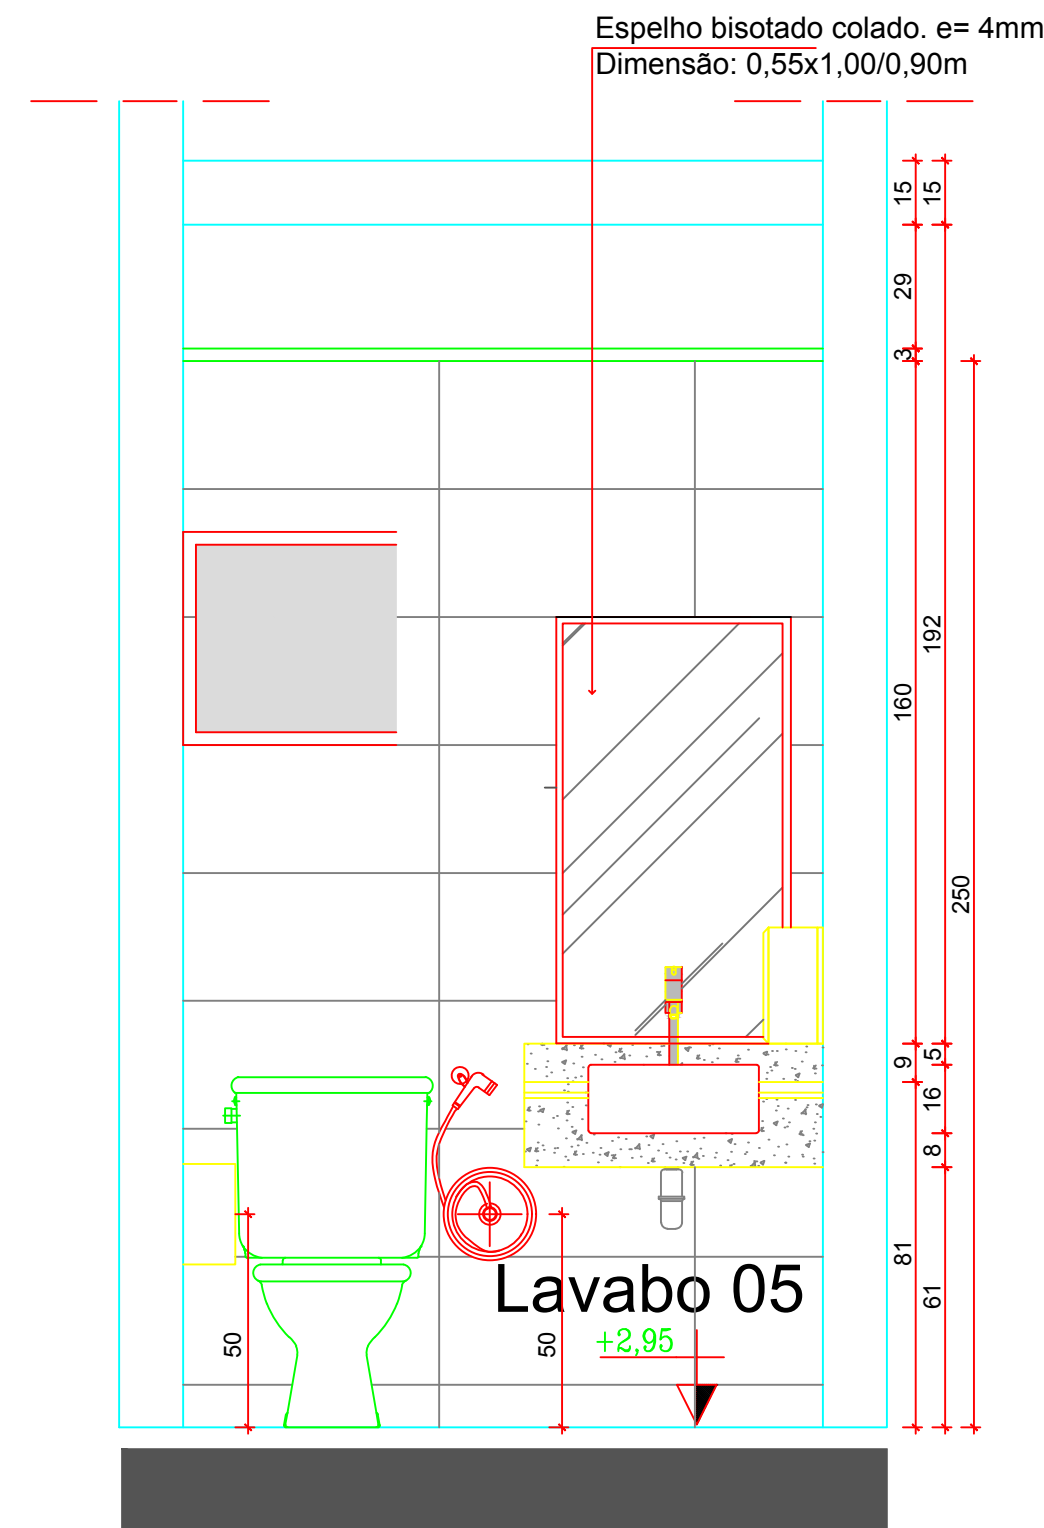

02 VISTA 01 - LAVABO
ESCALA:1| 25

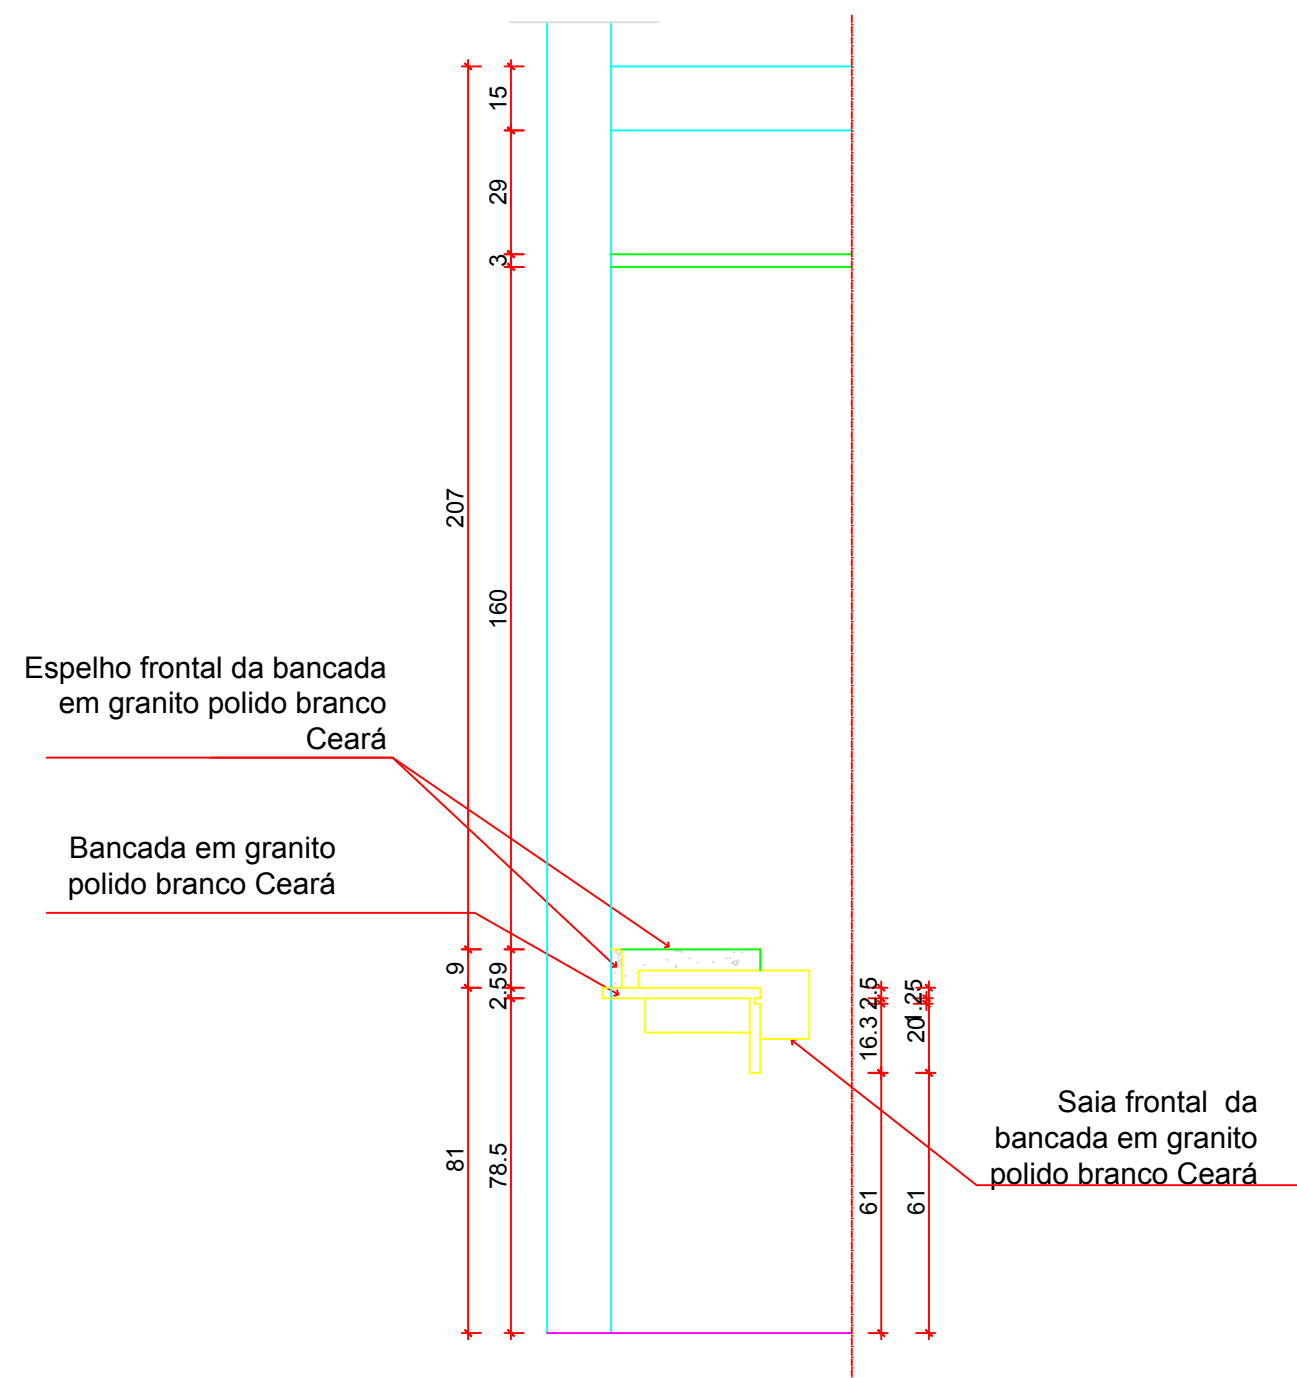

03 CORTE 1-1 - BANCADA
ESCALA:1| 25

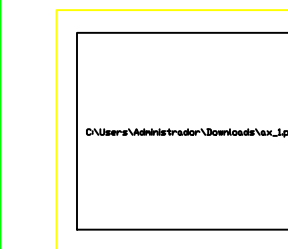

TRIBUNAL DE JUSTIÇA DO PIAUÍ

Folha Nº

Processo Nº

Rubrica

SUPERINTENDÊNCIA DE ENGENHARIA E
ARQUITETURA - SENA
praça edgar noqueira, s/n / (86) 3221-8284
engenharia@tjpi.jus.br

Reforma JECC Leste

R. Jornalista Dondon nº 3189 - Horto Florestal, Teresina - PI

Autores do projeto/ CREA ou CAU:

Fernanda Maria Libório Eulálio - CAU 41247-3

Ordenador de Despesas:

Espaço reservado aos
carimbos da Prefeitura Municipal

Espaço reservado aos
carimbos do Corpo de Bombeiros

ARQ-16/20




Conteúdo da prancha:
DETALHE LAVABOS 02 E 04

Desenho:
Fernanda Eulálio


Escala:
1/25

Data:
07/06/2021

Planta modificada/ atualizada em: - Rev 00

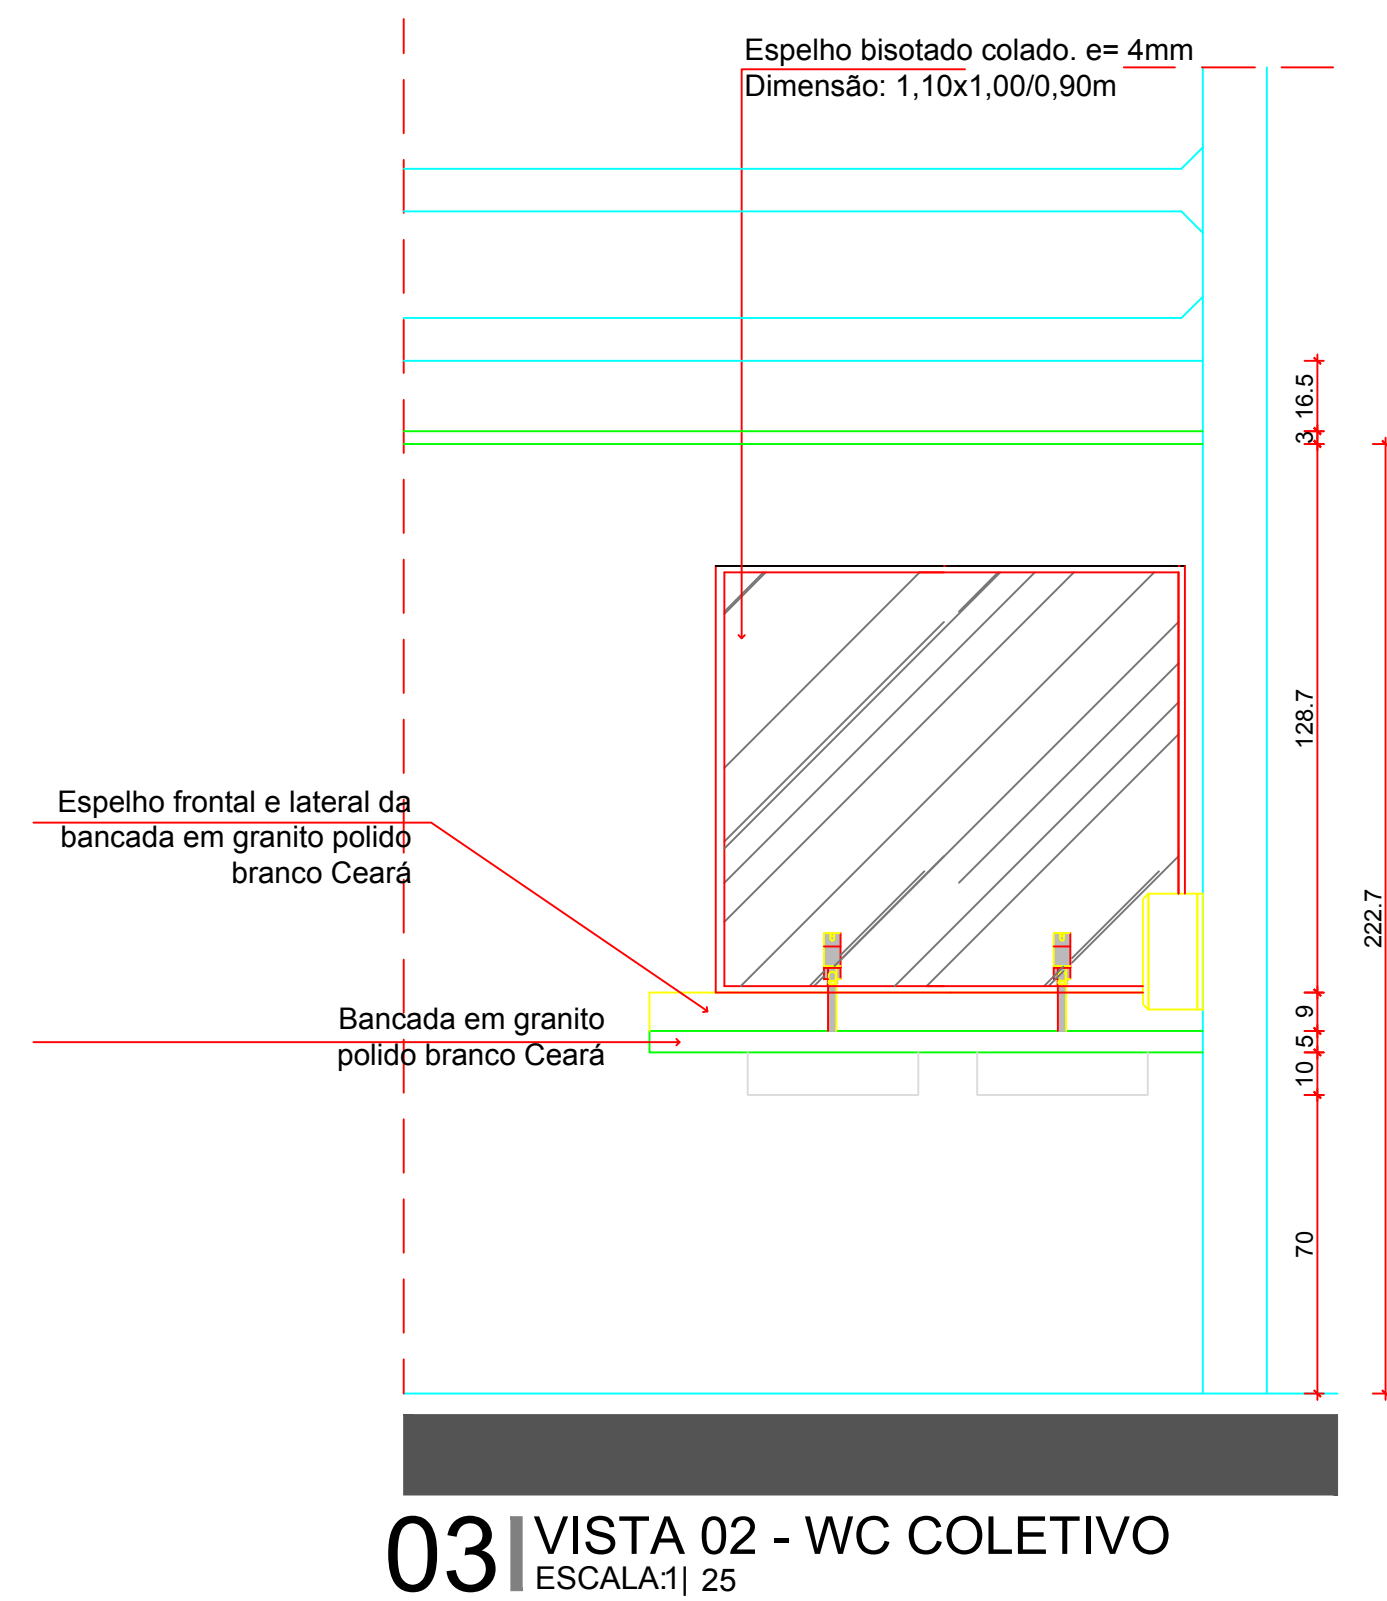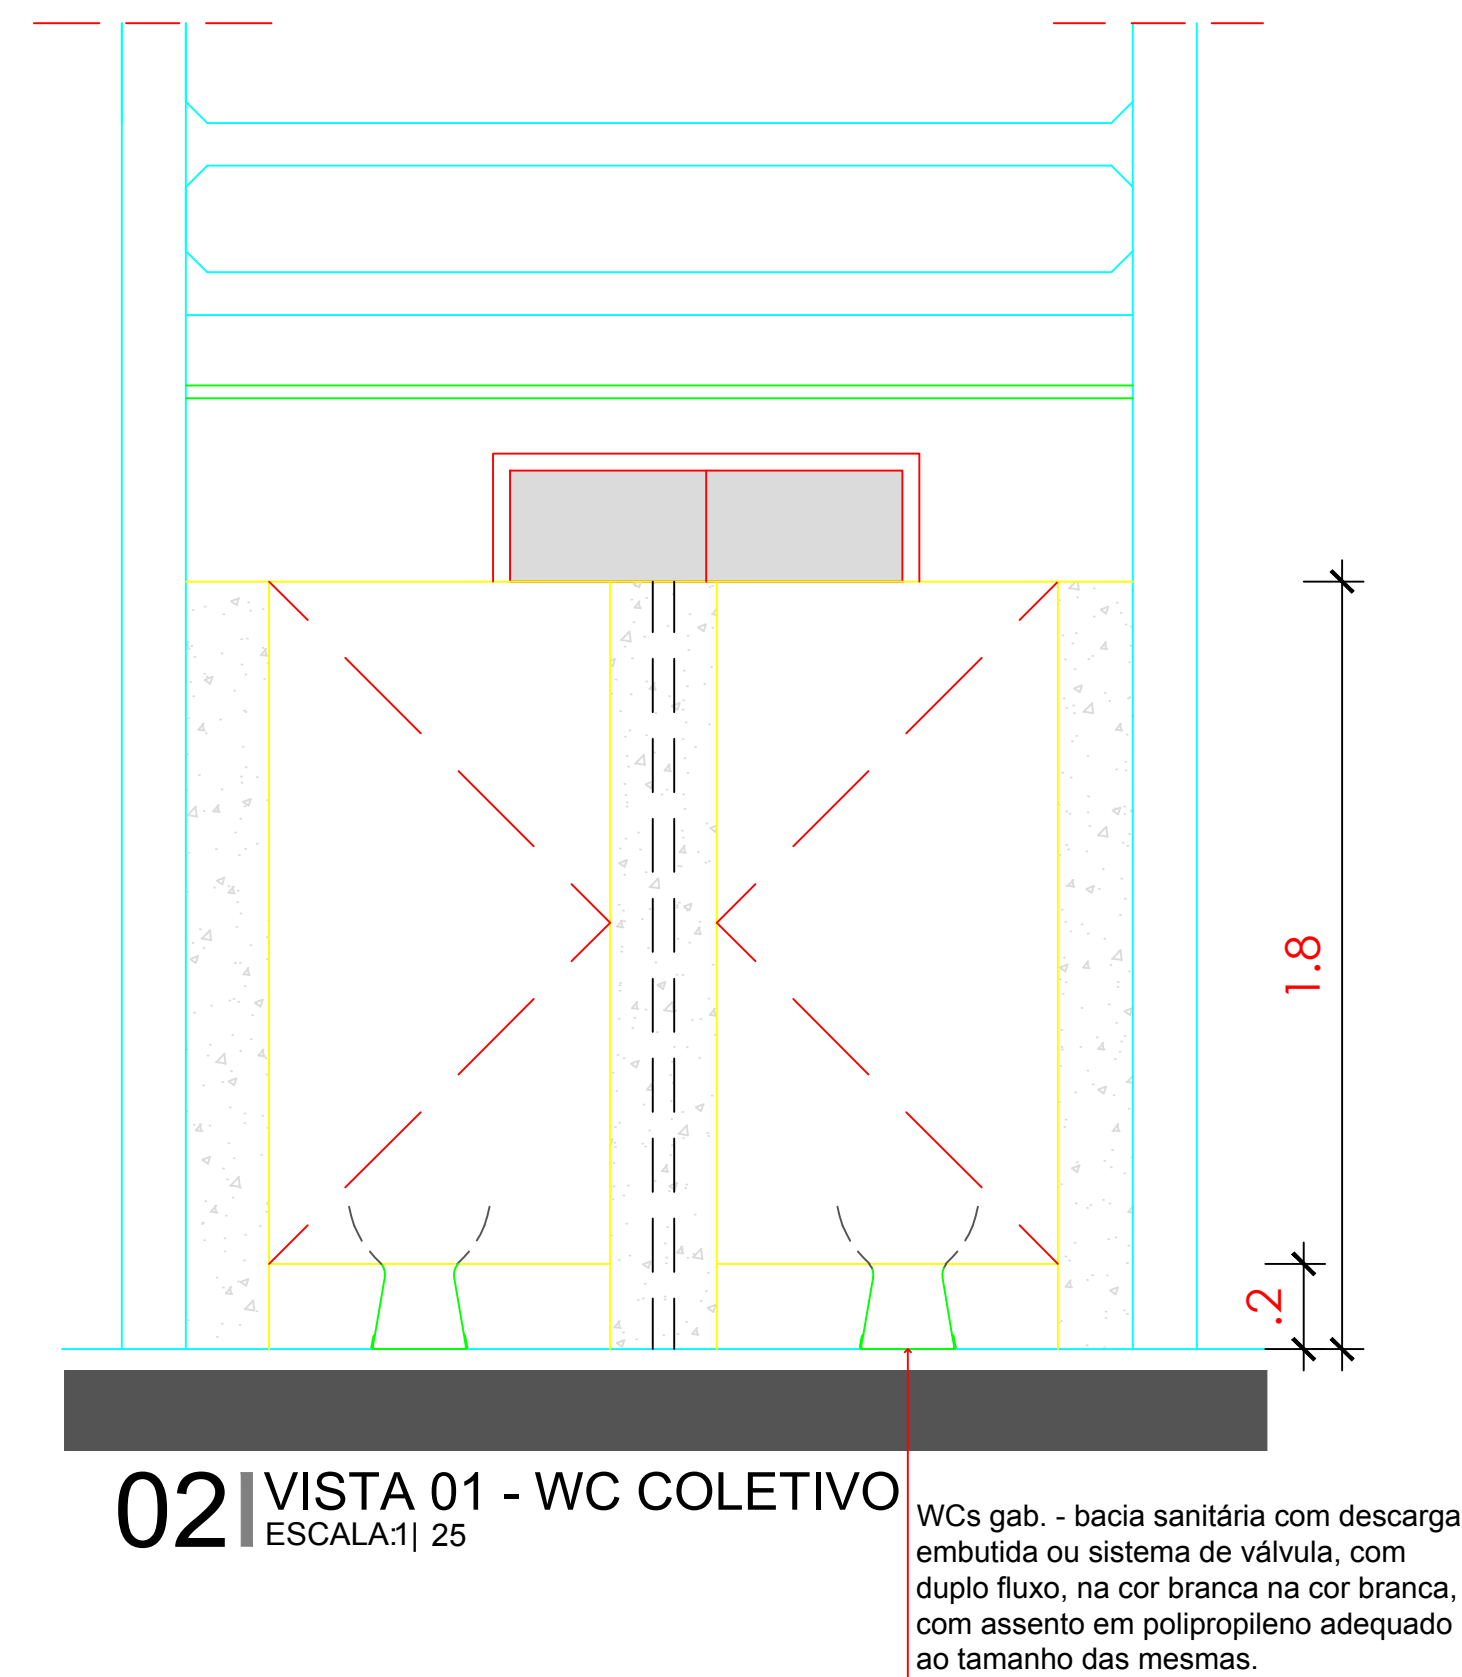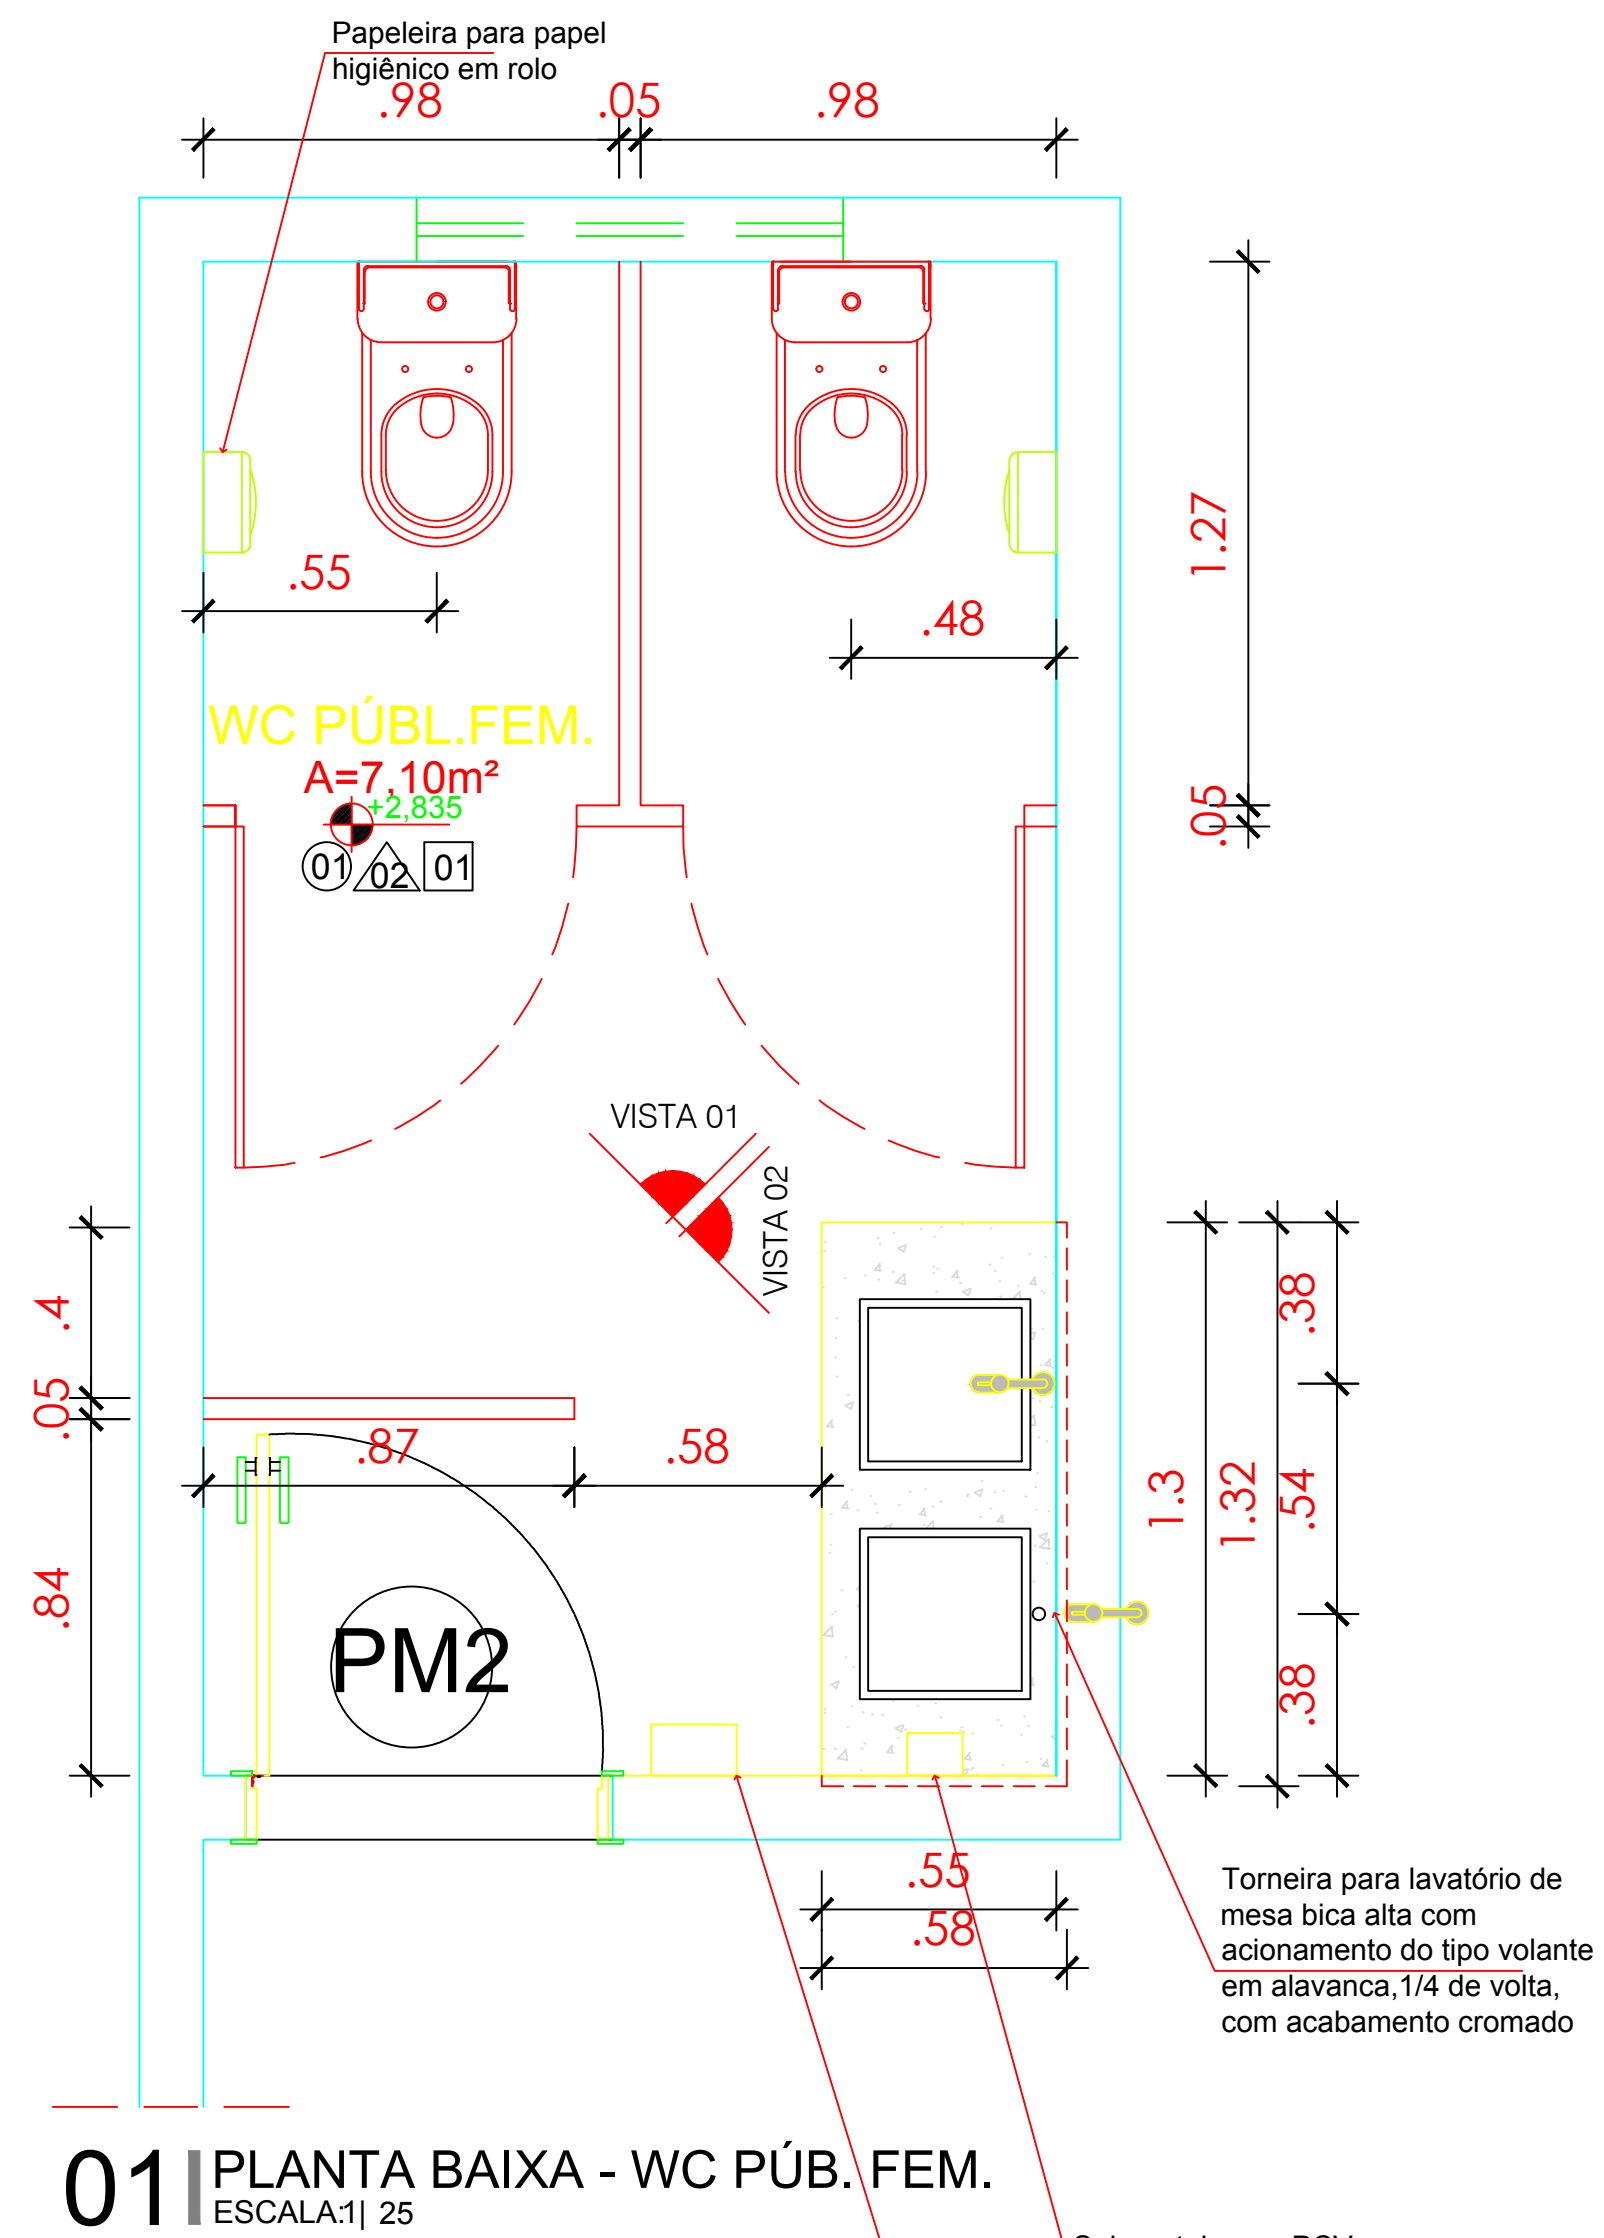

Obs: Conferir medidas 'in loco'.

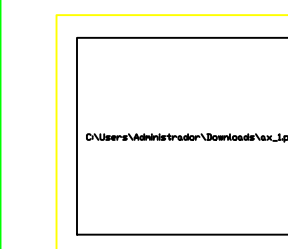

TRIBUNAL DE JUSTIÇA DO PIAUÍ

Folha Nº
Processo Nº
Rubrica

SUPERINTENDÊNCIA DE ENGENHARIA E
ARQUITETURA - SENA
praça edgar noqueira, s/n / (86) 3221-8284
engenharia@tjpi.jus.br

Reforma JECC Leste

R. Jornalista Dondon nº 3189 - Horto Florestal, Teresina - PI

Autores do projeto/ CREA ou CAU:

Fernanda Maria Libório Eulálio - CAU 41247-3

Ordenador de Despesas:

Espaço reservado aos
carimbos da Prefeitura Municipal

Espaço reservado aos
carimbos do Corpo de Bombeiros

ARQ-18/20


Conteúdo da prancha:
DETALHE WC COLETIVO

Desenho:
Fernanda Eulálio

Escala:
1/25

Data:
07/06/2021


Planta modificada/ atualizada em: - Rev 00

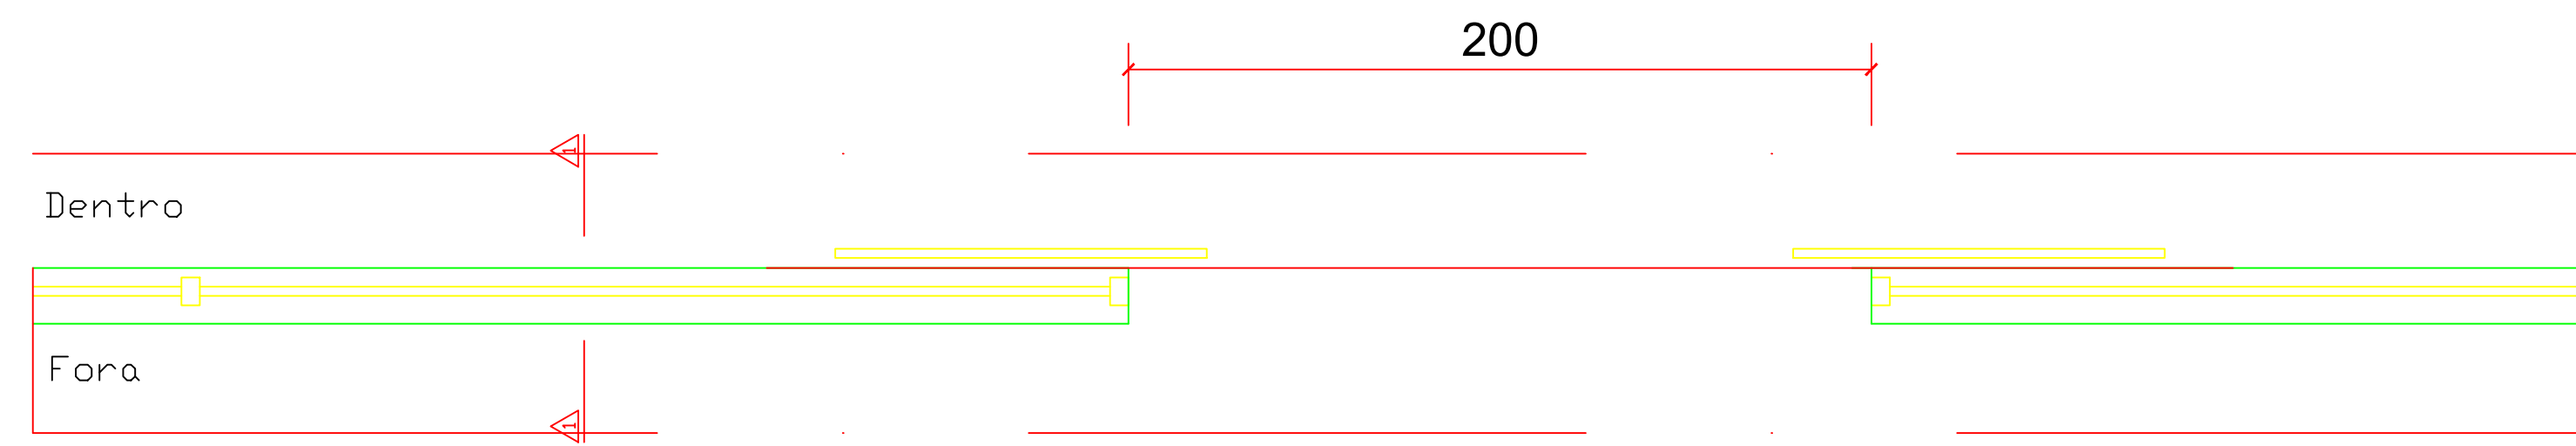

01 PLANTA BAIXA - GRADIL FECHAMENTO FACHADA PRINCIPAL
 ESCALA:1| 25


Vista 01

Poste metálico de seção retangular,
 confeccionado de chapa de aço zincado

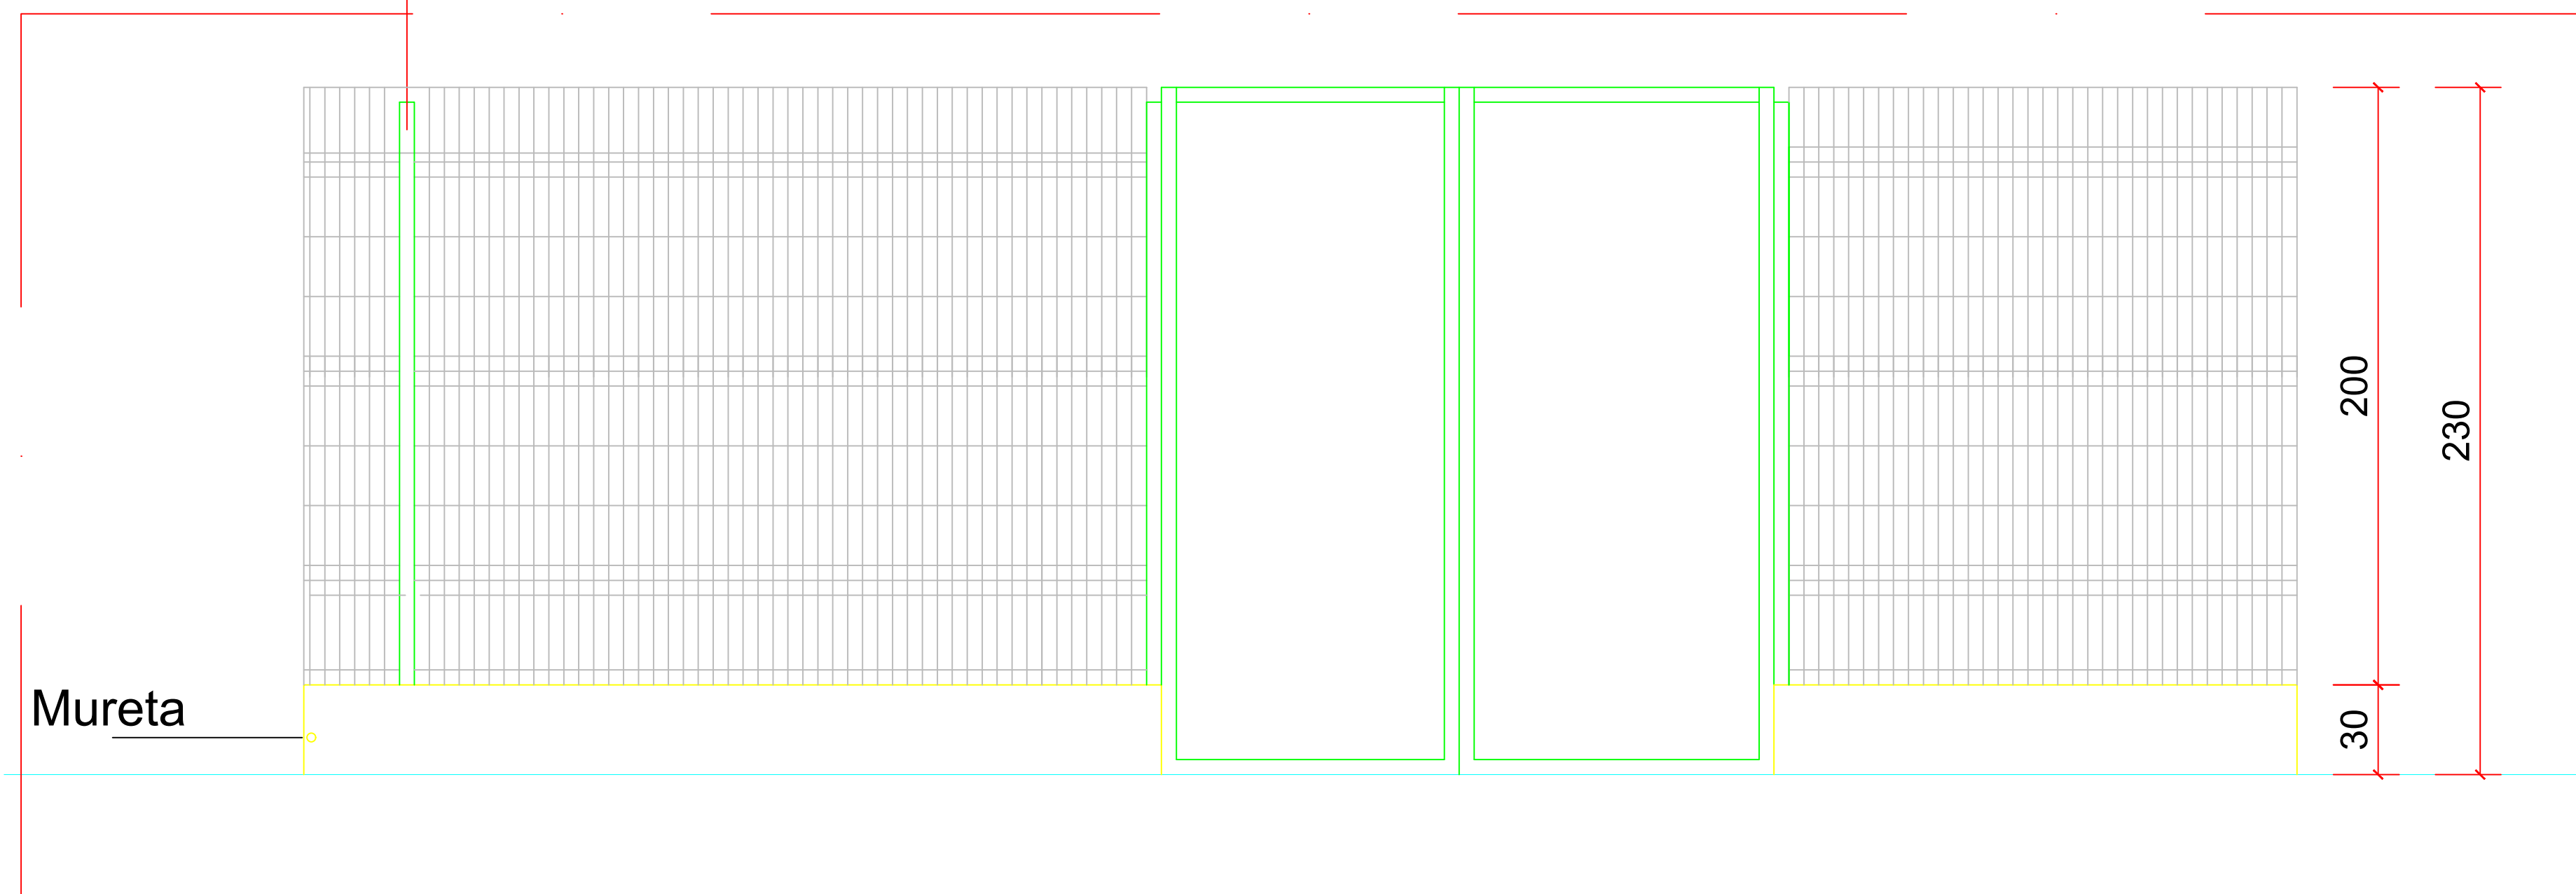


02 VISTA 01
 ESCALA:1| 25

Painel confeccionado com arames zincados a fogo (imersão a quente), eletrosoldados, revestido com PVC de alta aderência (300u). Possui curvatura em "V" e pontas de 3cm em uma das extremidades

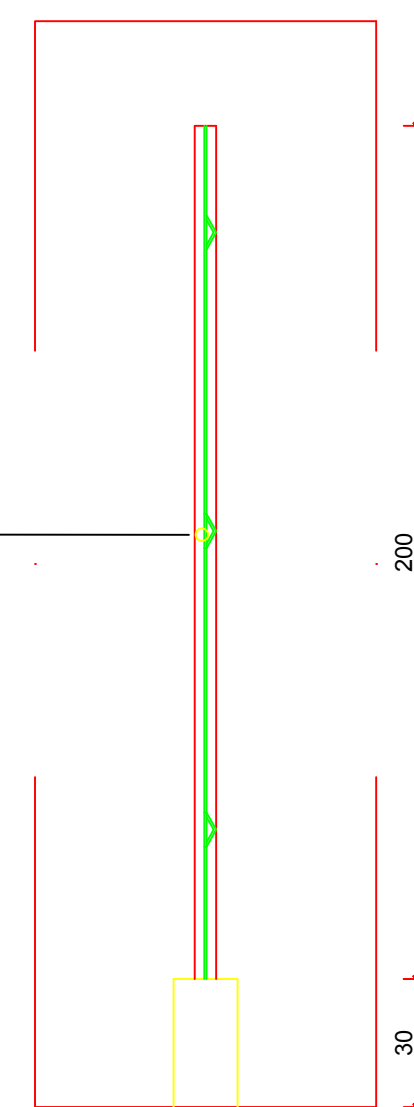

03 CORTE 1-1 - GRADIL
 ESCALA:1| 25

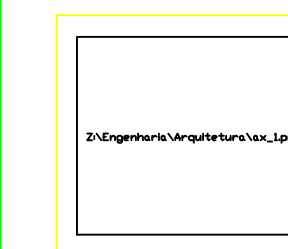

TRIBUNAL DE JUSTIÇA DO PIAUÍ

Folha Nº
 Processo Nº
 Rubrica

SUPERINTENDÊNCIA DE ENGENHARIA E ARQUITETURA - SENA
 praça edgar nogueira, s/n / (86) 3221-8284
 engenharia@tjpi.jus.br

Reforma JECC Leste

R. Jornalista Dondon nº 3189 - Horto Florestal, Teresina - PI

Autores do projeto/ CREA ou CAU:

Fernanda Maria Libório Eulálio - CAU 41247-3

Ordenador de Despesas:

Espaço reservado aos carimbos da Prefeitura Municipal

Espaço reservado aos carimbos do Corpo de Bombeiros

Prancha:

ARQ-19/20







Conteúdo da prancha:
 DETALHE GRADIL

Desenho:
 Fernanda Eulálio

Escala:
 1/25

Data:
 07/06/2021

Planta modificada/ atualizada em: - Rev 00

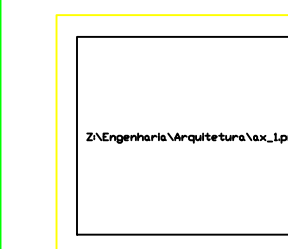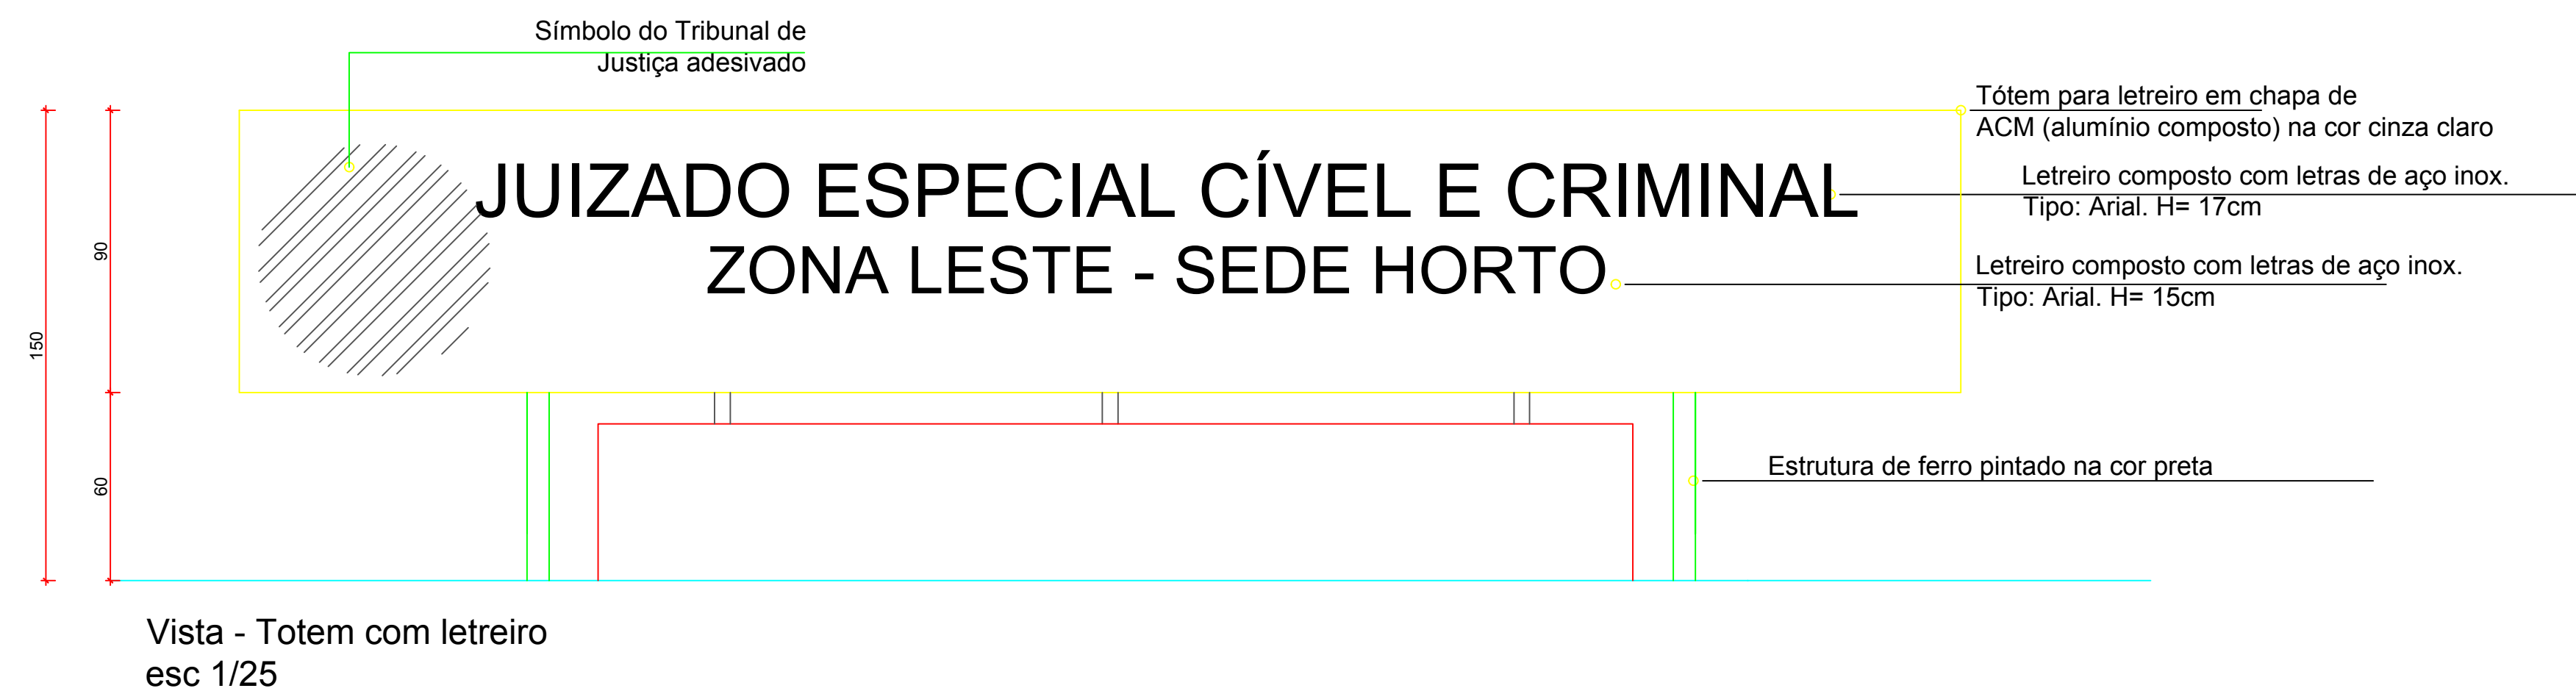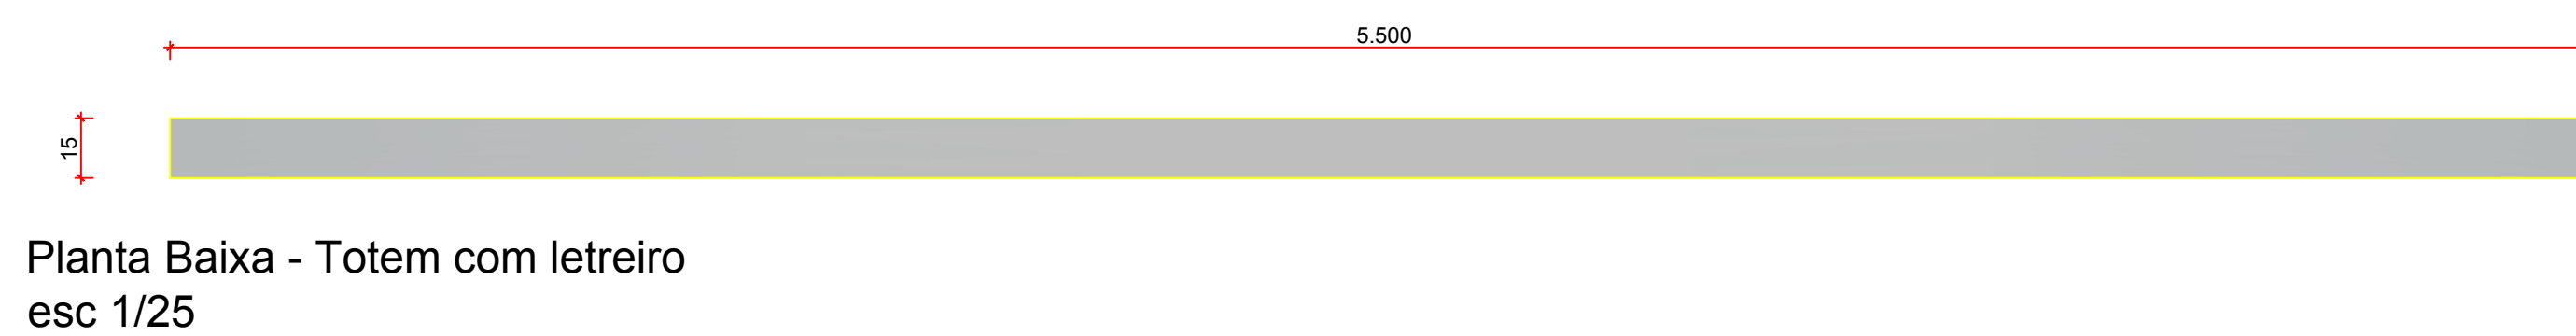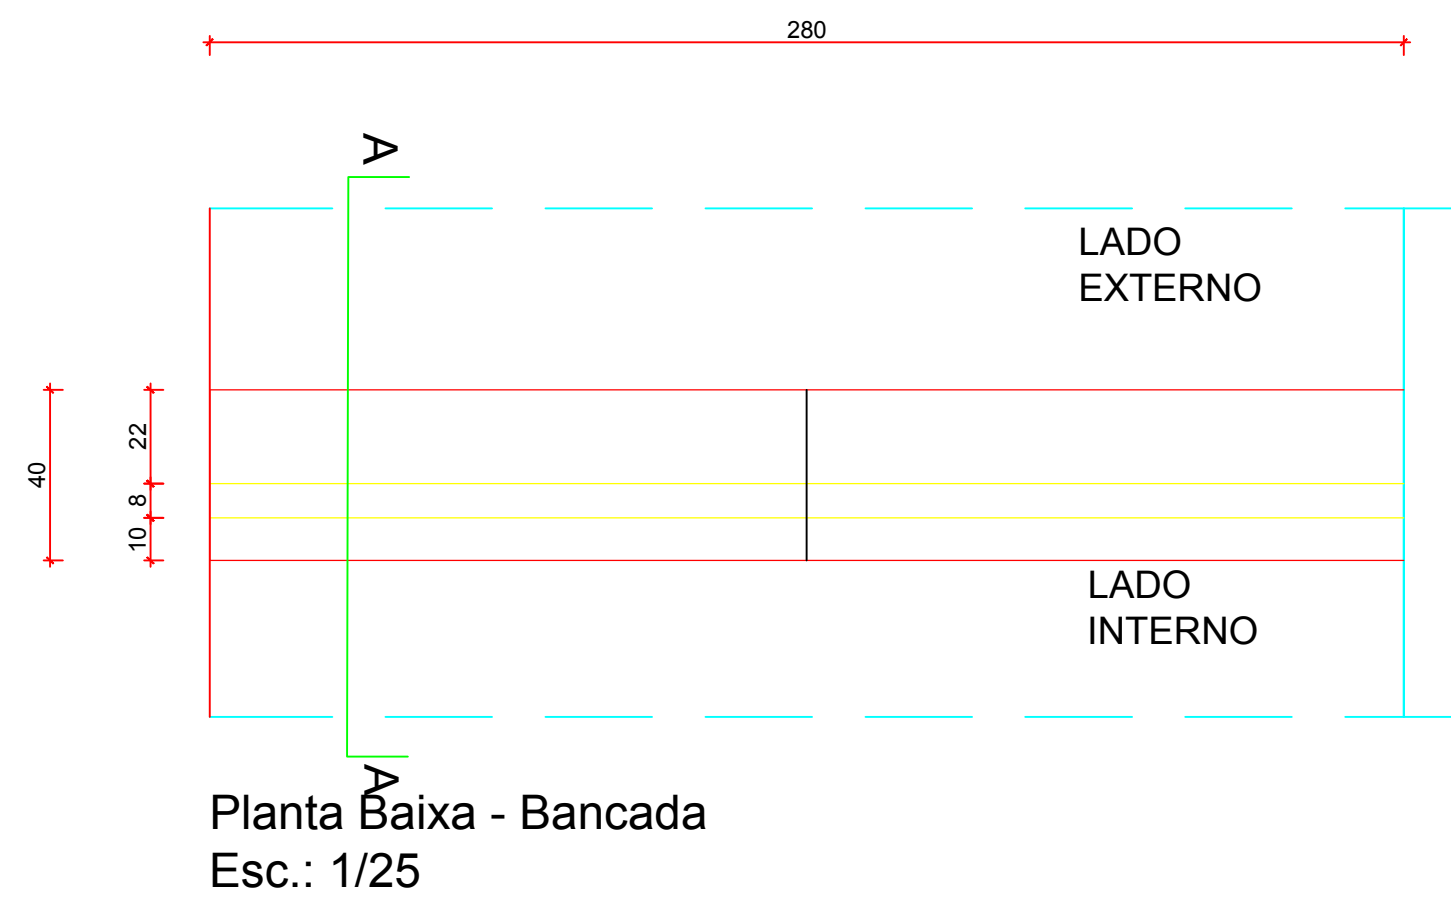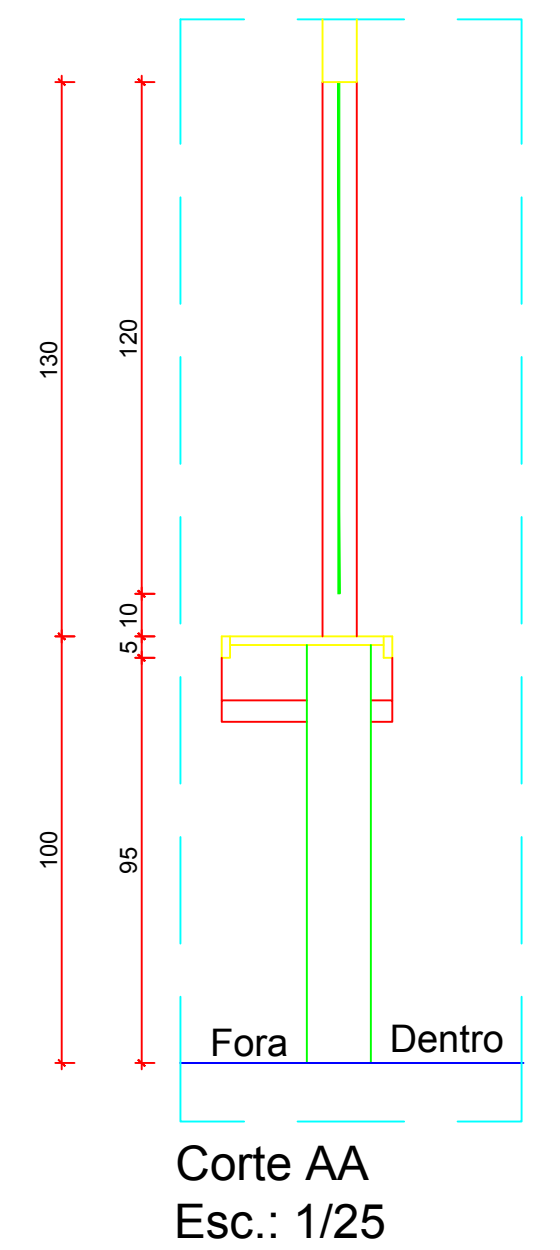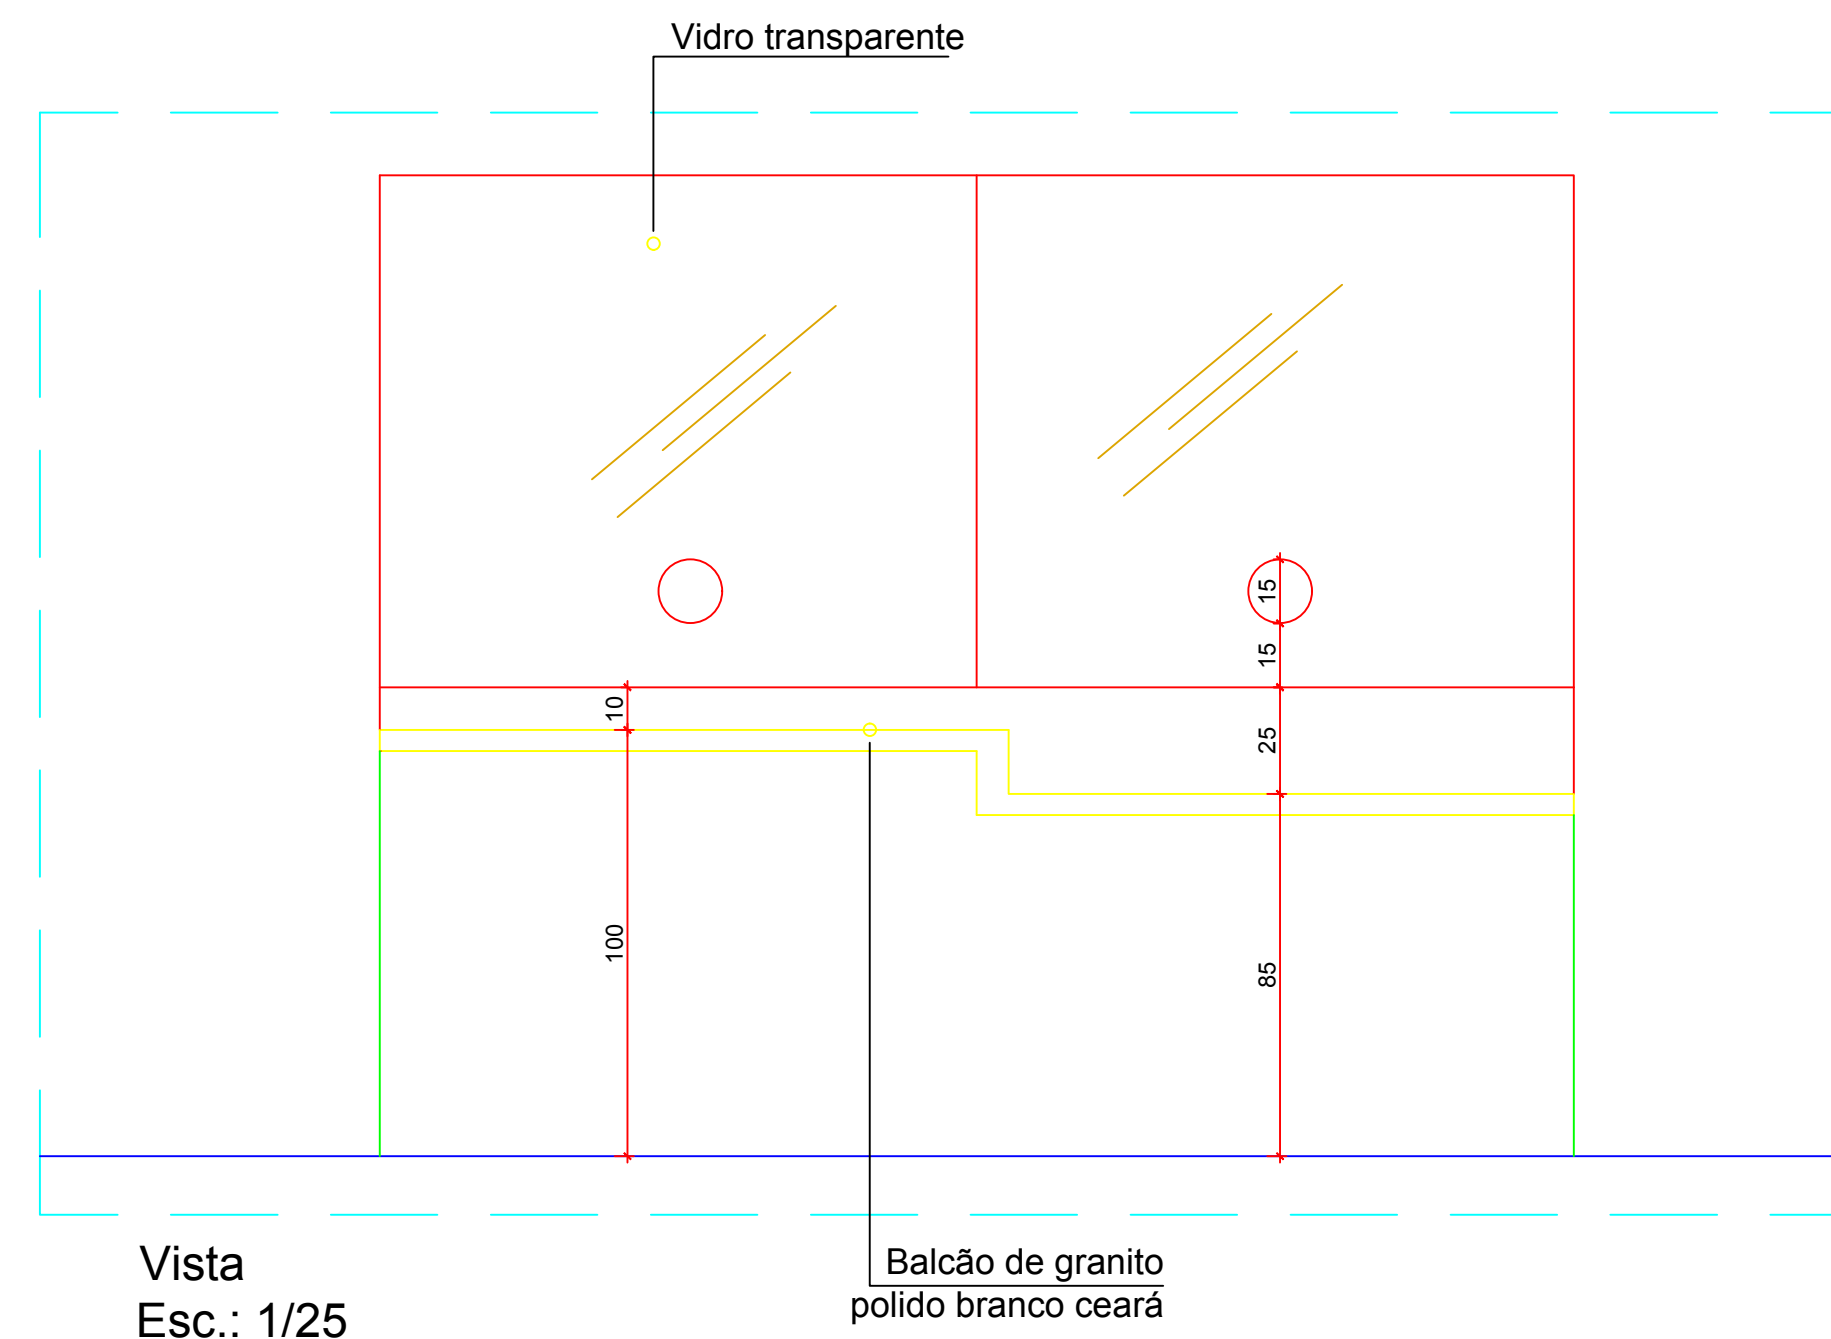

TRIBUNAL DE JUSTIÇA DO PIAUÍ

Folha Nº
Processo Nº
Rubrica

SUPERINTENDÊNCIA DE ENGENHARIA E ARQUITETURA - SENA
praça edgar noqueira, s/n //(86) 3221-8284
engenharia@tjpi.jus.br

Reforma JECC Leste

R. Jornalista Dondon nº 3189 - Horto Florestal, Teresina - PI

Autores do projeto/ CREA ou CAU:

Fernanda Maria Libório Eulálio - CAU 41247-3

Ordenador de Despesas:

Espaço reservado aos carimbos da Prefeitura Municipal

Espaço reservado aos carimbos do Corpo de Bombeiros

ARQ-20/20

Conteúdo da prancha:
DETALHE Balcão SECRETARIA/TOTEN HORIZONTAL

Desenho:
Fernanda Eulálio

Escala:
1/25

Data:
07/06/2021

Planta modificada/ atualizada em: - Rev 00