



**ANEXO 17 - 04 - 05**

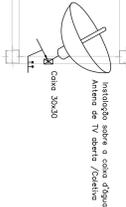

**TRIBUNAL DE JUSTIÇA DO ESTADO DO PIAUÍ**  
**SUPERINTENDÊNCIA DE ENGENHARIA E ARQUITETURA**

**PROJETOS COMPLEMENTARES EXECUTIVOS**  
**INSTALAÇÕES ELÉTRICAS - PARTE 5 - ANTENAS**

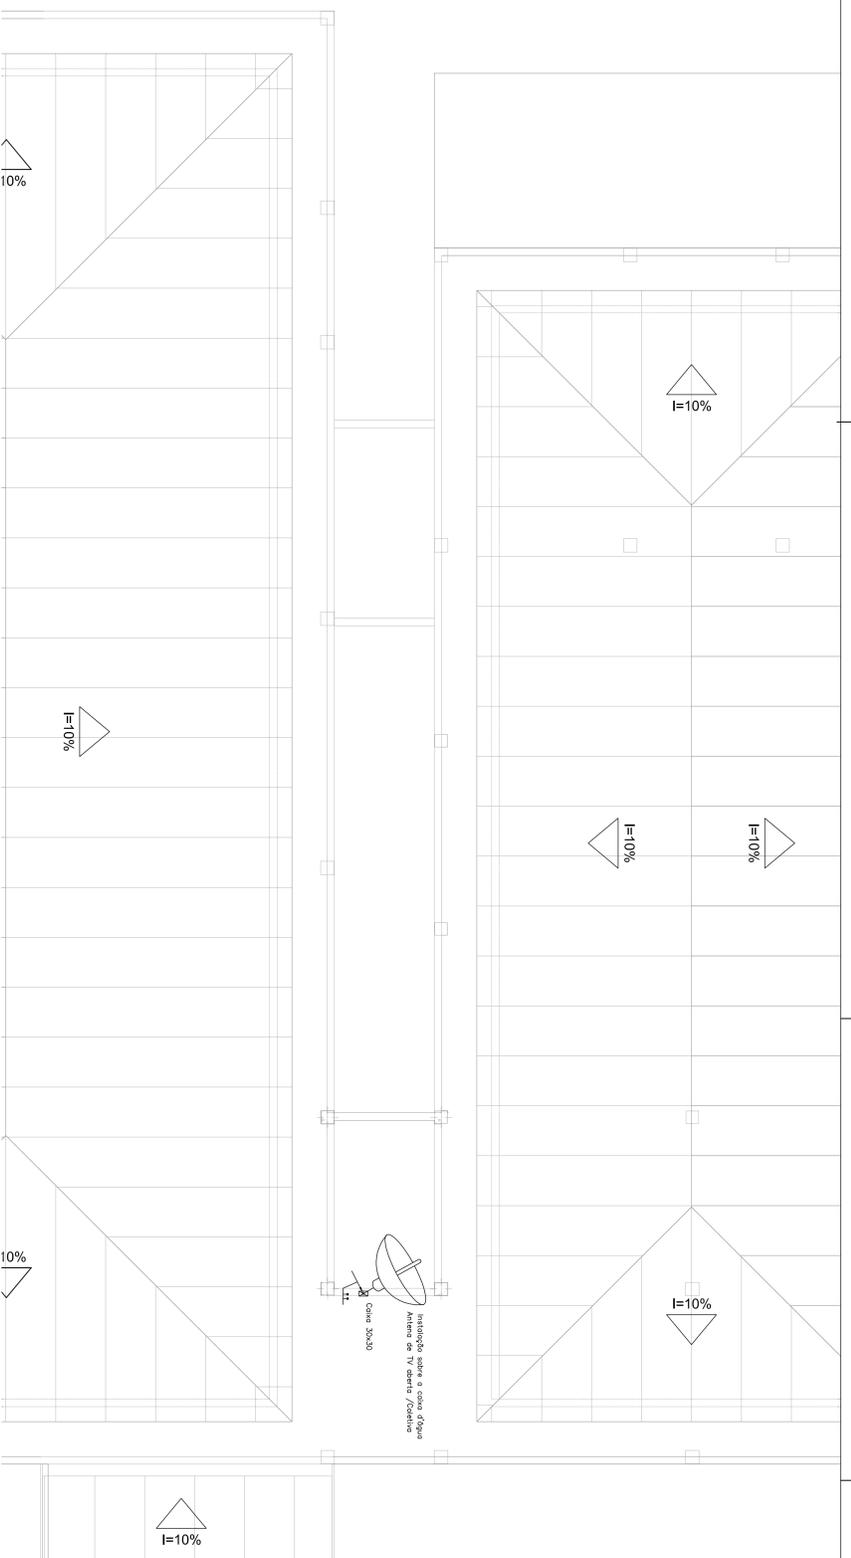


**IMPORTANTE — Especificações**

1. TODOS OS ELETRONICOS DEVERAO SER DE PCB RIGIDO CLASSE "A" DE ACOBRO COM A BR-74(48N1).
2. TODOS OS ELETRONICOS NAO ESPECIFICADOS SERAO DE QUAL. #1 (02. mm).
3. TODAS AS LIGAÇÕES AS CAIXAS DEVERAO SER FEITAS ATRAVES DE BUCHA E ARRUELA DE 02.
4. OS ELETRONICOS SEM ESPECIFICAÇÃO DE FAIXA PERMITAO SER MONTADOS DE ACORDO COM A BR-74(48N1).
5. RESISTENCIA DE TERMO EM QUALQUER POSICAO DO ANO NAO DEVERA SER SUPERIOR A 10 GRAMS.
6. AS DIMENSÖES DOS ELETRONICOS SAO INTERNAS.
7. CONTRATAR UMA EMPRESA ESPECIALIZADA EM SONORIZAÇÃO PARA INSTALAR E CONFIRMAR OS PONTOS DE SONORIZAÇÃO.
8. A EXECUÇÃO DEVERA A SATISFAZER TODOS OS REQUISITOS CONSTANTES DOS DESENHOS E MEMORIAL NO CASO DE ERROS OU DISCREPANCIA, AS ESPECIFICAÇÕES DEVERAO PREVALER SOBRE OS DESENHOS. DEBENDO O FATO DE QUALQUER MODO SER COMUNICADO AO PROJETISTA.
9. PARA OS SERVIÇOS DE EXECUÇÃO DAS INSTALAÇÕES, CONDIÇÕES DO PROJETO E RESERVA NOS CASOS DE ERROS OU DISCREPANCIA, AS ESPECIFICAÇÕES DEVERAO PREVALER SOBRE OS DESENHOS.
10. AS PRÁTICAS USUAIS CONSIDERADAS PARA UMA FERRELA DE QUALIDADE DOS SERVIÇOS.
11. O FORTALECIMENTO DEVERA SER ADEQUADO PARA A MANUTENÇÃO E REPARAÇÃO DOS SERVIÇOS.
12. ELETRONICOS DOS PROJETOS MONTADOS NOS BARRIOS "AS BRUNAS".
13. OS MATERIAIS E EQUIPAMENTOS A SEREM EMPREGADOS NESTA OBRA SERAO NOVOS E COMPLETAMENTE DE FABRICAÇÃO NACIONAL.
14. O CUSTO DE MATERIAIS E EQUIPAMENTOS A SEREM EMPREGADOS NESTA OBRA SERAO NOVOS E COMPLETAMENTE DE FABRICAÇÃO NACIONAL.
**LEGENDA:**

- Antena Coletiva de TV - 210 cm
- Antena Coletiva Parabólica
- Caixa de Passagem
- Caixa LL 1" - 6 entradas
- Caixa LR 1" - 6 entradas
- Caixa T 1" - 5 entradas
- Quadro de distribuição
- Eletroduto no Teto
- Eletroduto 1"
- Tubo que Desce (Unifilar)
- Tubo que Sobee (Destalhadão)
- Cabo coaxial, Cabo para antena 75 ohms

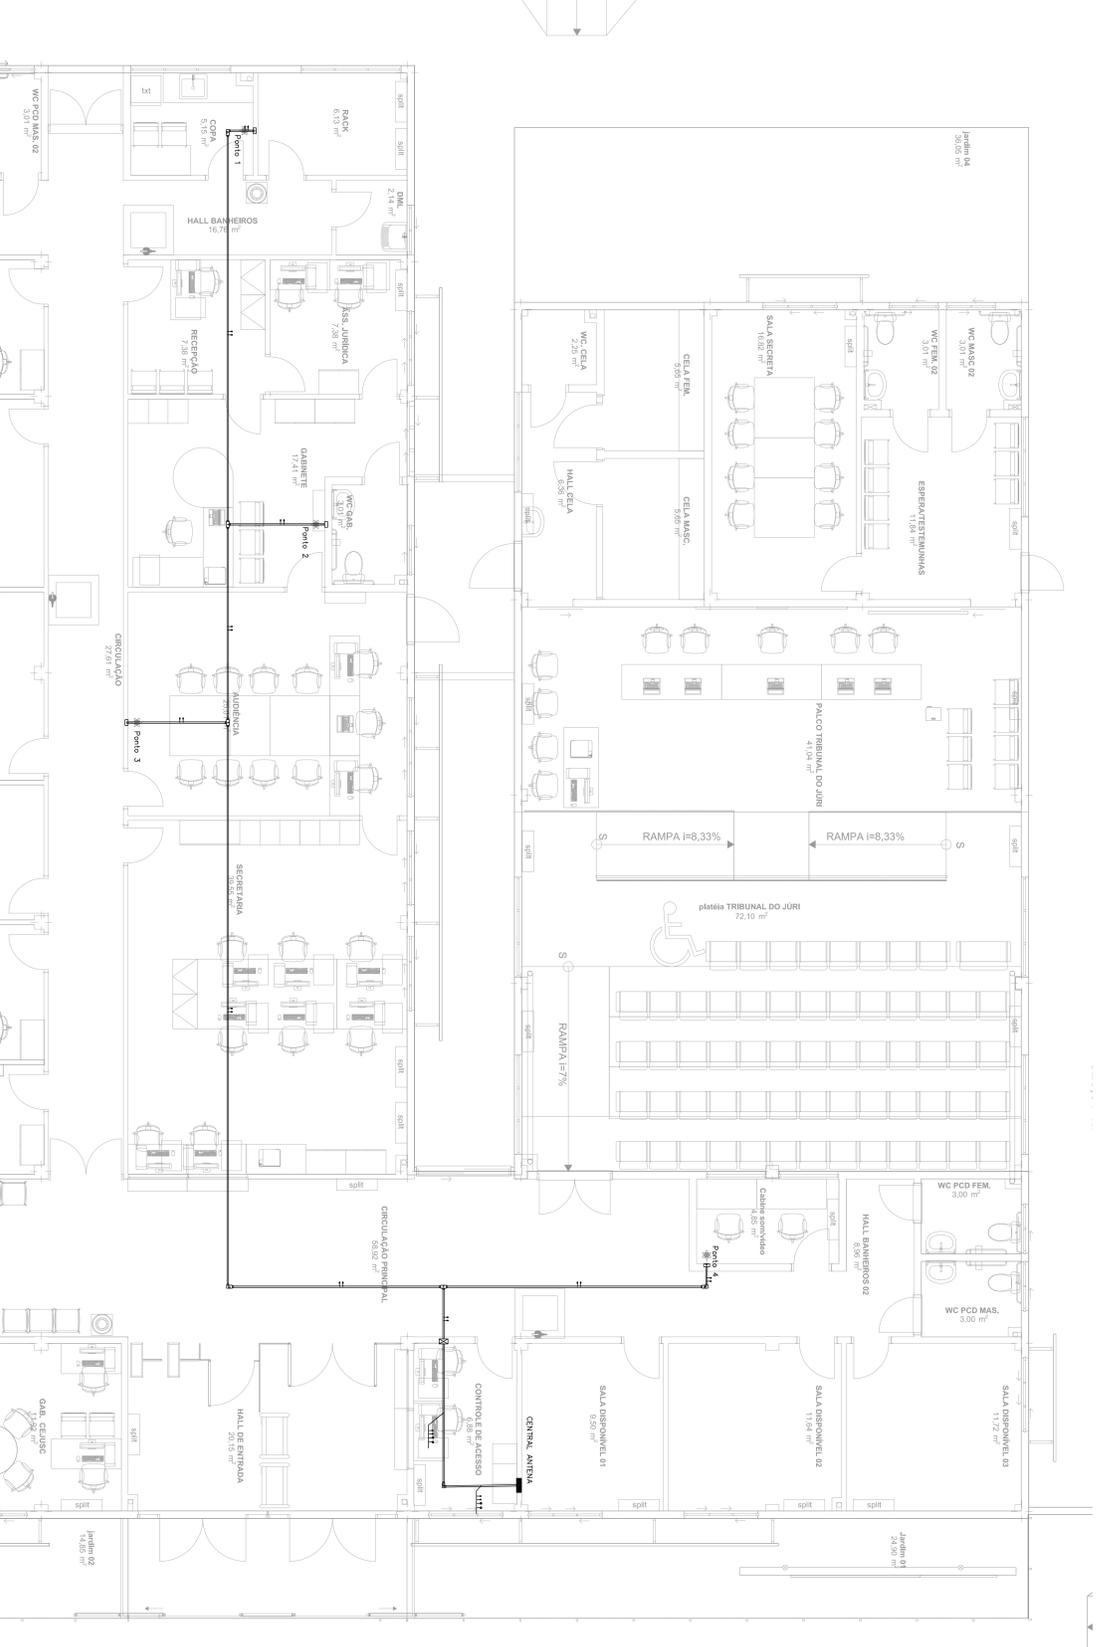

— Lista de Materiais —

Num.	Quant.	Und.	Dimensão	Código	Descrição
1	4	pc			Antena Coletiva de TV - 210 cm
2	142,83	pc		CA75ohms	Cabo Coletivo Parabólico
3	2	pc			Caixa de Passagem
4	2	pc			Caixa LR 1" - 6 entradas
5	3	pc			Caixa LL 1" - 6 entradas
6	3	pc			Caixa T 1" - 5 entradas
7	4	pc			Quadro de distribuição
8	1	pc	3/4"		Eletroduto no Teto
9	1	m	1"	14.02.190.6	Eletroduto - Parede
10	9,10	m	1"	14.02.190.6	Eletroduto - Teto
11	41,96	m	1"		Eletroduto Flexível - Parede
12	11,10	m	1"		Eletroduto Flexível - Teto
13	0,36	m	1"		Quadro de distribuição
14	2	pc			
15	1	pc			

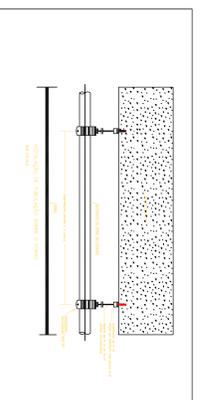

**TRIBUNAL DE JUSTIÇA DO PIAUÍ**  
DEPARTAMENTO DE ENGENHARIA

**OBRA:** Projeto Antena de TV aberta e Coletiva  
Novo Fórum do Comarca de Cocoi/Piauí

**Local:** Rua 19 de setembro, bairro centro Cocoi Piauí Brasil

**Responsável Técnico:** ART Principal - Pedro Emanoel CREKA  
WAGNER LUIZ DE OLIVEIRA FILHO - CREA-09 1601629331

**Responsável:** Técnico CREA ou CAD: RESPONSÁVEL TÉCNICO EXECUÇÃO

**Representante Legal:** TRIBUNAL DE JUSTIÇA DO PIAUÍ

**Prontidão:** Expediente assinado nos autos do processo administrativo. 

**Prontidão:** Contida na praxe: Projeto antena tv aberta e coletiva

**ANT-01/01**

**Desenho:** WAGNER  
**Escala:** 1:50  
**Data:** 26/11/2020

Figura modificada adaptada em: 26/11/2020 - Revisto 00