

Planta baixa
Pav. Subsolo
Escala.....1/75

QUADRO DE ESQUADRIAS

		DIMENSÃO	QUANT.
P1	Porta de abrir em madeira assentada em alvenaria (1 folha)	0,80x2,10m	52
P2	Porta de abrir em madeira assentada em parede de gesso (1 folha)	0,80x2,10m	13
P3	Porta de correr em madeira assentada em alvenaria (1 folha)	0,80x2,10m	01
P4	Porta em vidro temperado (1 folha)	1,00x2,10m	03
P5	Porta de abrir em madeira assentada em alvenaria (2 folhas)	1,60x2,10m	02
EL1	Vitroveneziana	1,80x1,80m	02
J1	Alumínio anodizado e vidro	0,45x0,50m/1,80m	03
J2	Alumínio anodizado e vidro	1,00x0,50m/1,60m	01
J3	Alumínio anodizado e vidro	3,00x0,50m/1,80m	03
J4	Alumínio anodizado e vidro	1,00x0,50m/1,60m	01
JG1	Grade em tela de aço em tubo para área do réu	0,45x0,50m/1,80m	01
PG1	Grade em tela de aço em tubo para área do réu, parte fixa e parte porta de abrir (0,80x2,10m), com duas fechaduras para cadeado	1,88x2,80m	01

LEGENDA DE ACABAMENTOS

○ PISO	
01	Porcelanato polido retificado 60x60cm na cor cinza claro ou similar com rejunte de 2mm na cor do porcelanato (Piso existente)
02	Porcelanato natural retificado 60x60cm na cor cinza claro ou similar com rejunte de 2mm na cor do porcelanato
△ REVESTIMENTO	
01	Pintura lisa acrílica semibrilho na cor branco gelo
02	Cerâmica, com formato 30x60cm, na cor cinza claro ou similar, com rejunte de 2mm na cor da cerâmica, instalado do piso ao teto
□ FORROS	
01	Ferro estruturado em gesso acartonado com pintura acrílica na cor branco neve
BANCADAS	
B1	Bancada em granito polido cinza andorinha (2,40x0,40m). 2 unidades



TRIBUNAL DE JUSTIÇA DO PIAUÍ
SUPERINTENDÊNCIA DE
ENGENHARIA E ARQUITETURA

Reforma do Fórum de São Raimundo Nonato


local:
São Raimundo Nonato-PI

projeto:

Sanderland Coelho ribeiro
CAU A37841-0
Superintendência de Engenharia e Arquitetura
fone: 86 3221-8284 - e-mail:engenharia@tjpi.jus.br

escala: 1/75 data: agosto 2018 rubrica:

prancha: 01/10 desenho: Planta baixa: subsolo

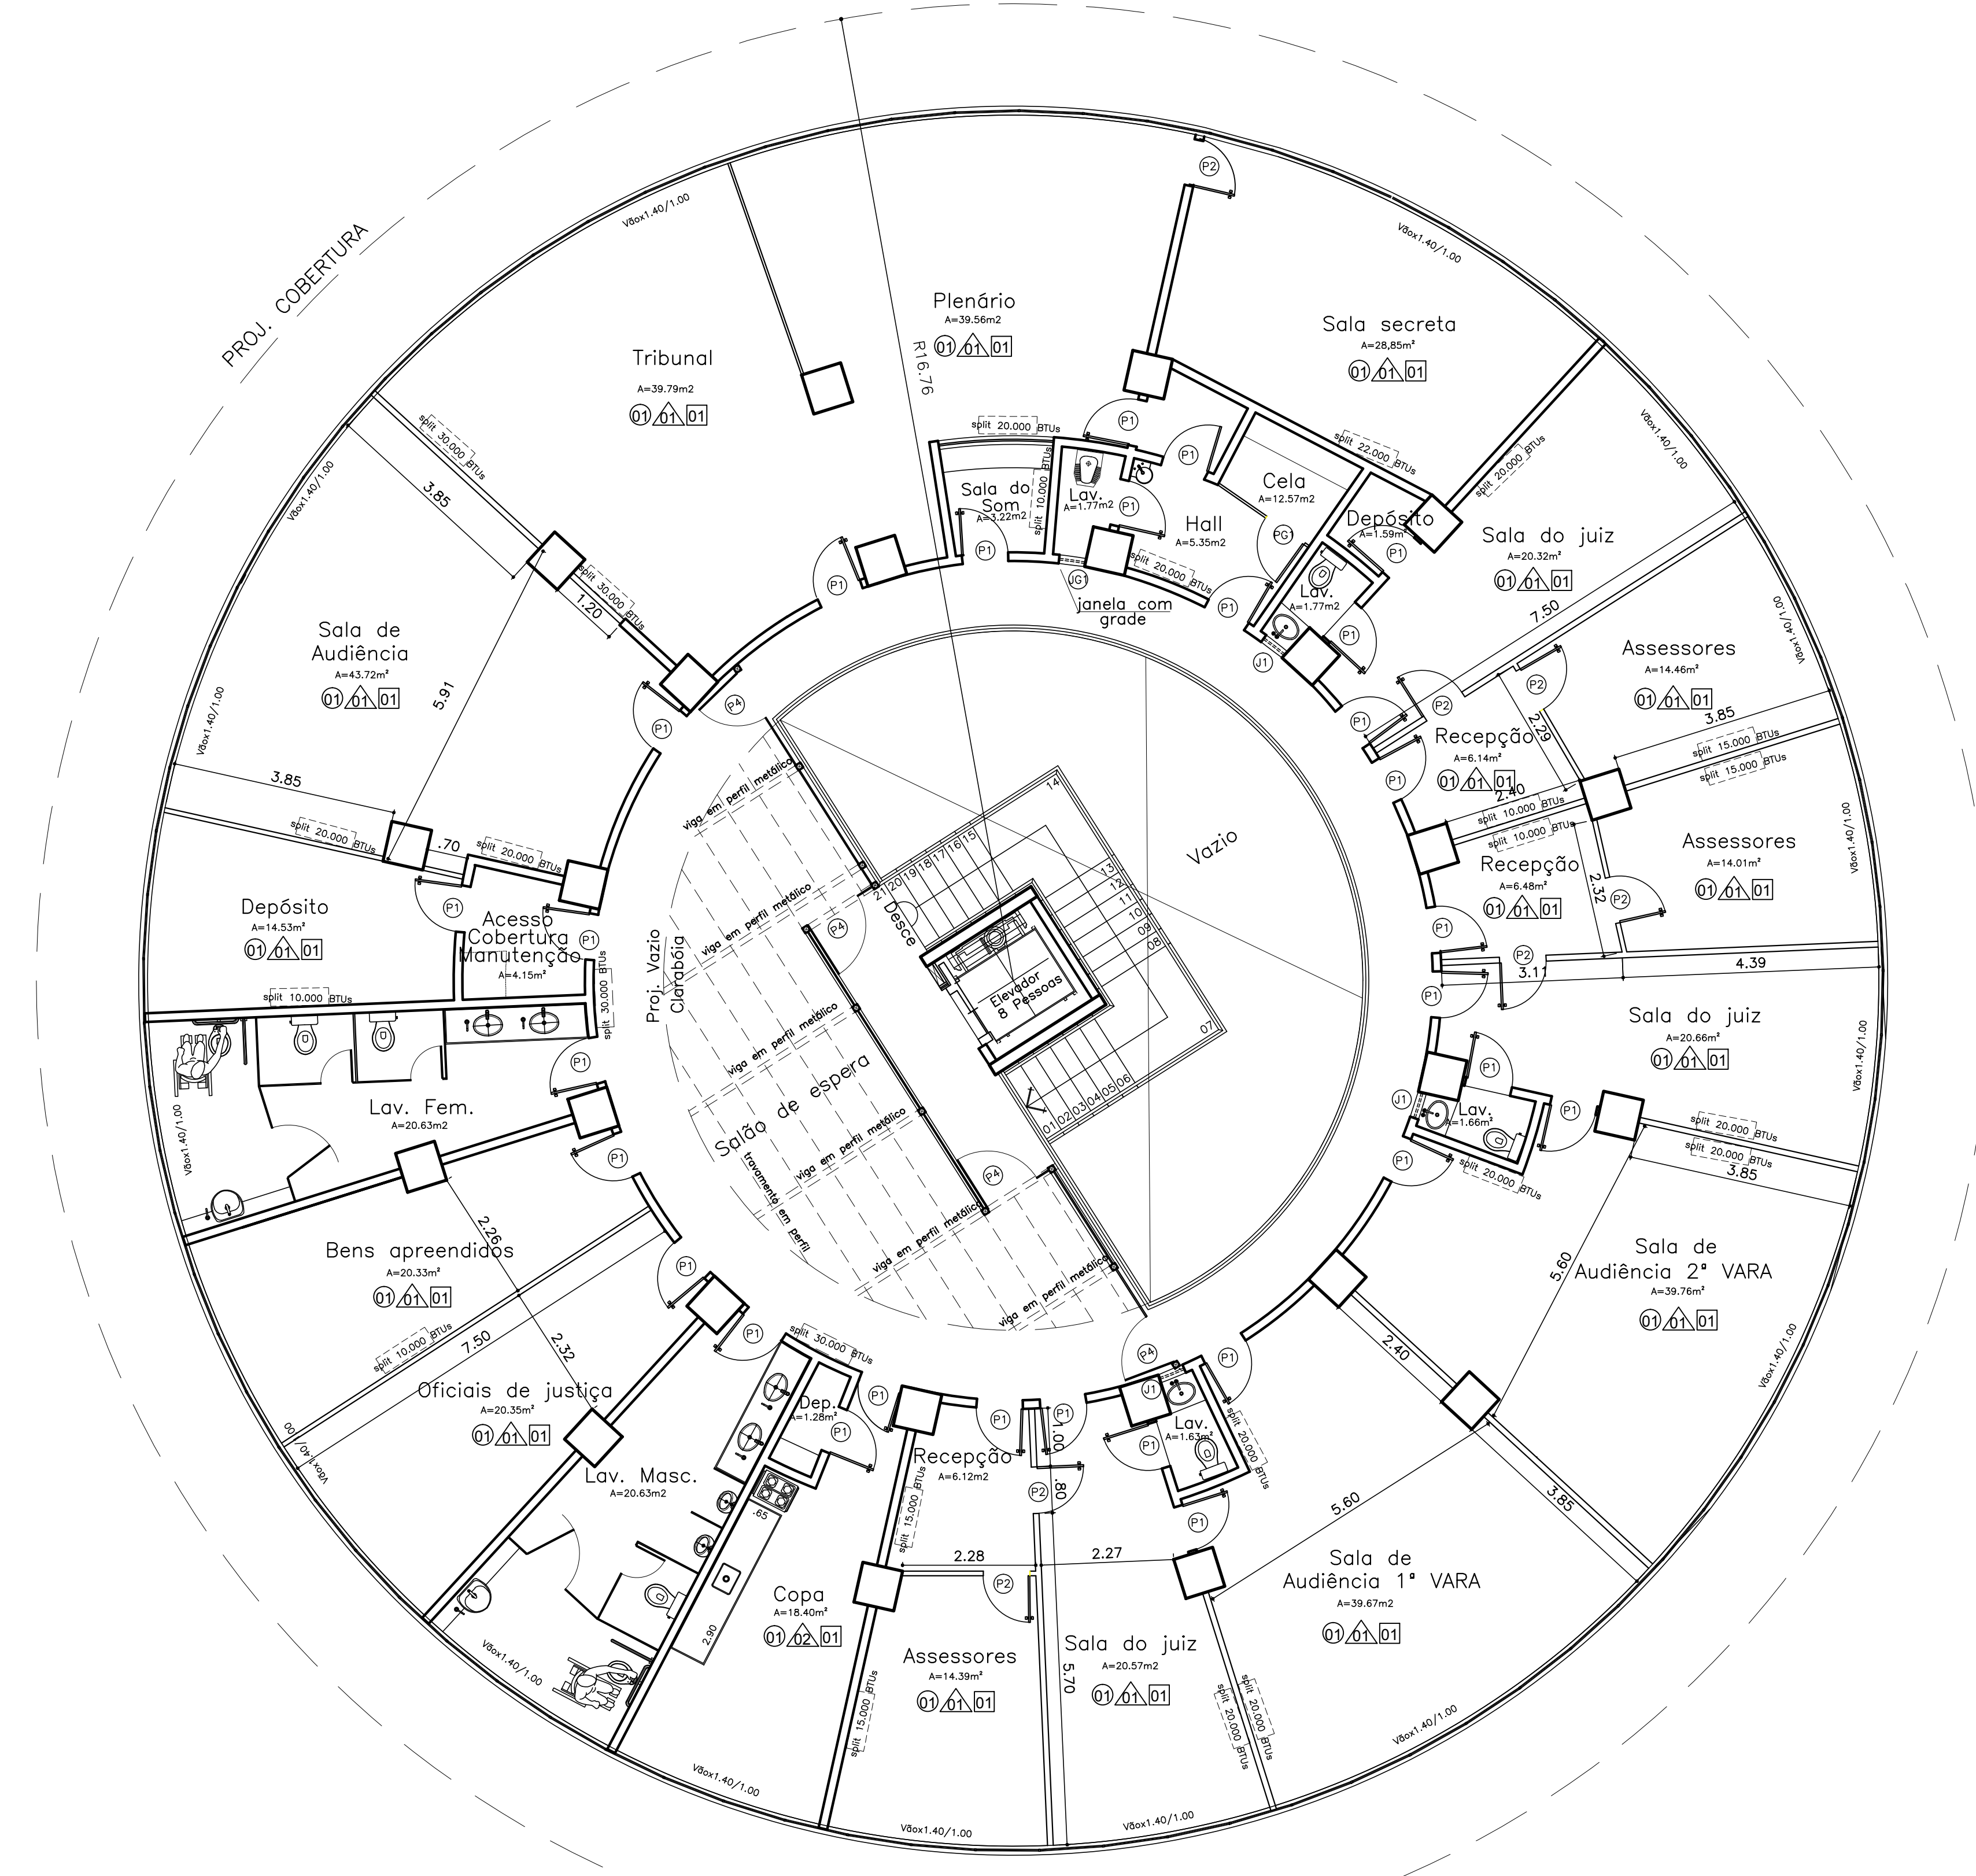


Planta baixa
Pav. Superior
Escala.....1/75

QUADRO DE ESQUADRIAS

		DIMENSÃO	QUANT.
P1	Porta de abrir em madeira assentada em alvenaria (1 folha)	0,80x2,10m	52
P2	Porta de abrir em madeira assentada em parede de gesso (1 folha)	0,80x2,10m	13
P3	Porta de correr em madeira assentada em alvenaria (1 folha)	0,80x2,10m	01
P4	Porta em vidro temperado (1 folha)	1,00x2,10m	03
P5	Porta de abrir em madeira assentada em alvenaria (2 folhas)	1,60x2,10m	02
EL1	Vitroveneziana	1,80x1,80m	02
J1	Alumínio anodizado e vidro	0,45x0,50m/1,80m	03
J2	Alumínio anodizado e vidro	1,00x0,50m/1,60m	01
J3	Alumínio anodizado e vidro	3,00x0,50m/1,80m	03
J4	Alumínio anodizado e vidro	1,00x0,50m/1,60m	01
JG1	Grade em tela de aço em tubo para área do réu	0,45x0,50m/1,80m	01
PG	Grade em tela de aço em tubo para área do réu, parte fixa e parte porta de abrir (0,80x2,10m), com duas fechaduras para cadeado	1,88x2,80m	01
B1	Bancada em granito polido branco ceára	2,40x0,40m	02

LEGENDA DE ACABAMENTOS

- PISO
- 01 Porcelanato polido retificado 60x60cm na cor cinza claro ou similar com rejunte de 2mm na cor do porcelanato (Piso existente)
 - 02 Porcelanato natural retificado 60x60cm na cor cinza claro ou similar com rejunte de 2mm na cor do porcelanato
- △ REVESTIMENTO
- 01 Pintura lisa acrílica semibrilho na cor branco gelo
 - 02 Cerâmica, com formato 30x60cm, na cor cinza claro ou similar, com rejunte de 2mm na cor da cerâmica, instalado do piso ao teto
- FORROS
- 01 Forro estruturado em gesso acartonado com pintura acrílica na cor branco neve
- BANCADAS
- B1 Bancada em granito polido cinza andorinha (2,40x0,40m).
2 unidades

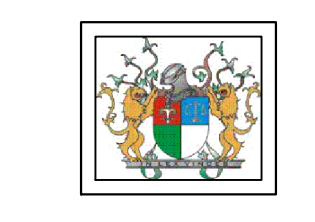

TRIBUNAL DE JUSTIÇA DO PIAUÍ
SUPERINTENDÊNCIA DE
ENGENHARIA E ARQUITETURA


obra:
Reforma do Fórum de São Raimundo Nonato

local:
São Raimundo Nonato-PI

projeto:

Sanderland Coelho Ribeiro
CAU A37841-0
Departamento de Engenharia
fone: 86 3221-8284 - e-mail:engenharia@tjpi.jus.br


escala: 1/75	data: agosto 2018	rubrica:
prancha:	desenho:	
03/10	Planta baixa: Pav. superior	
planta modificada/atualizada em: 28.08.2018		

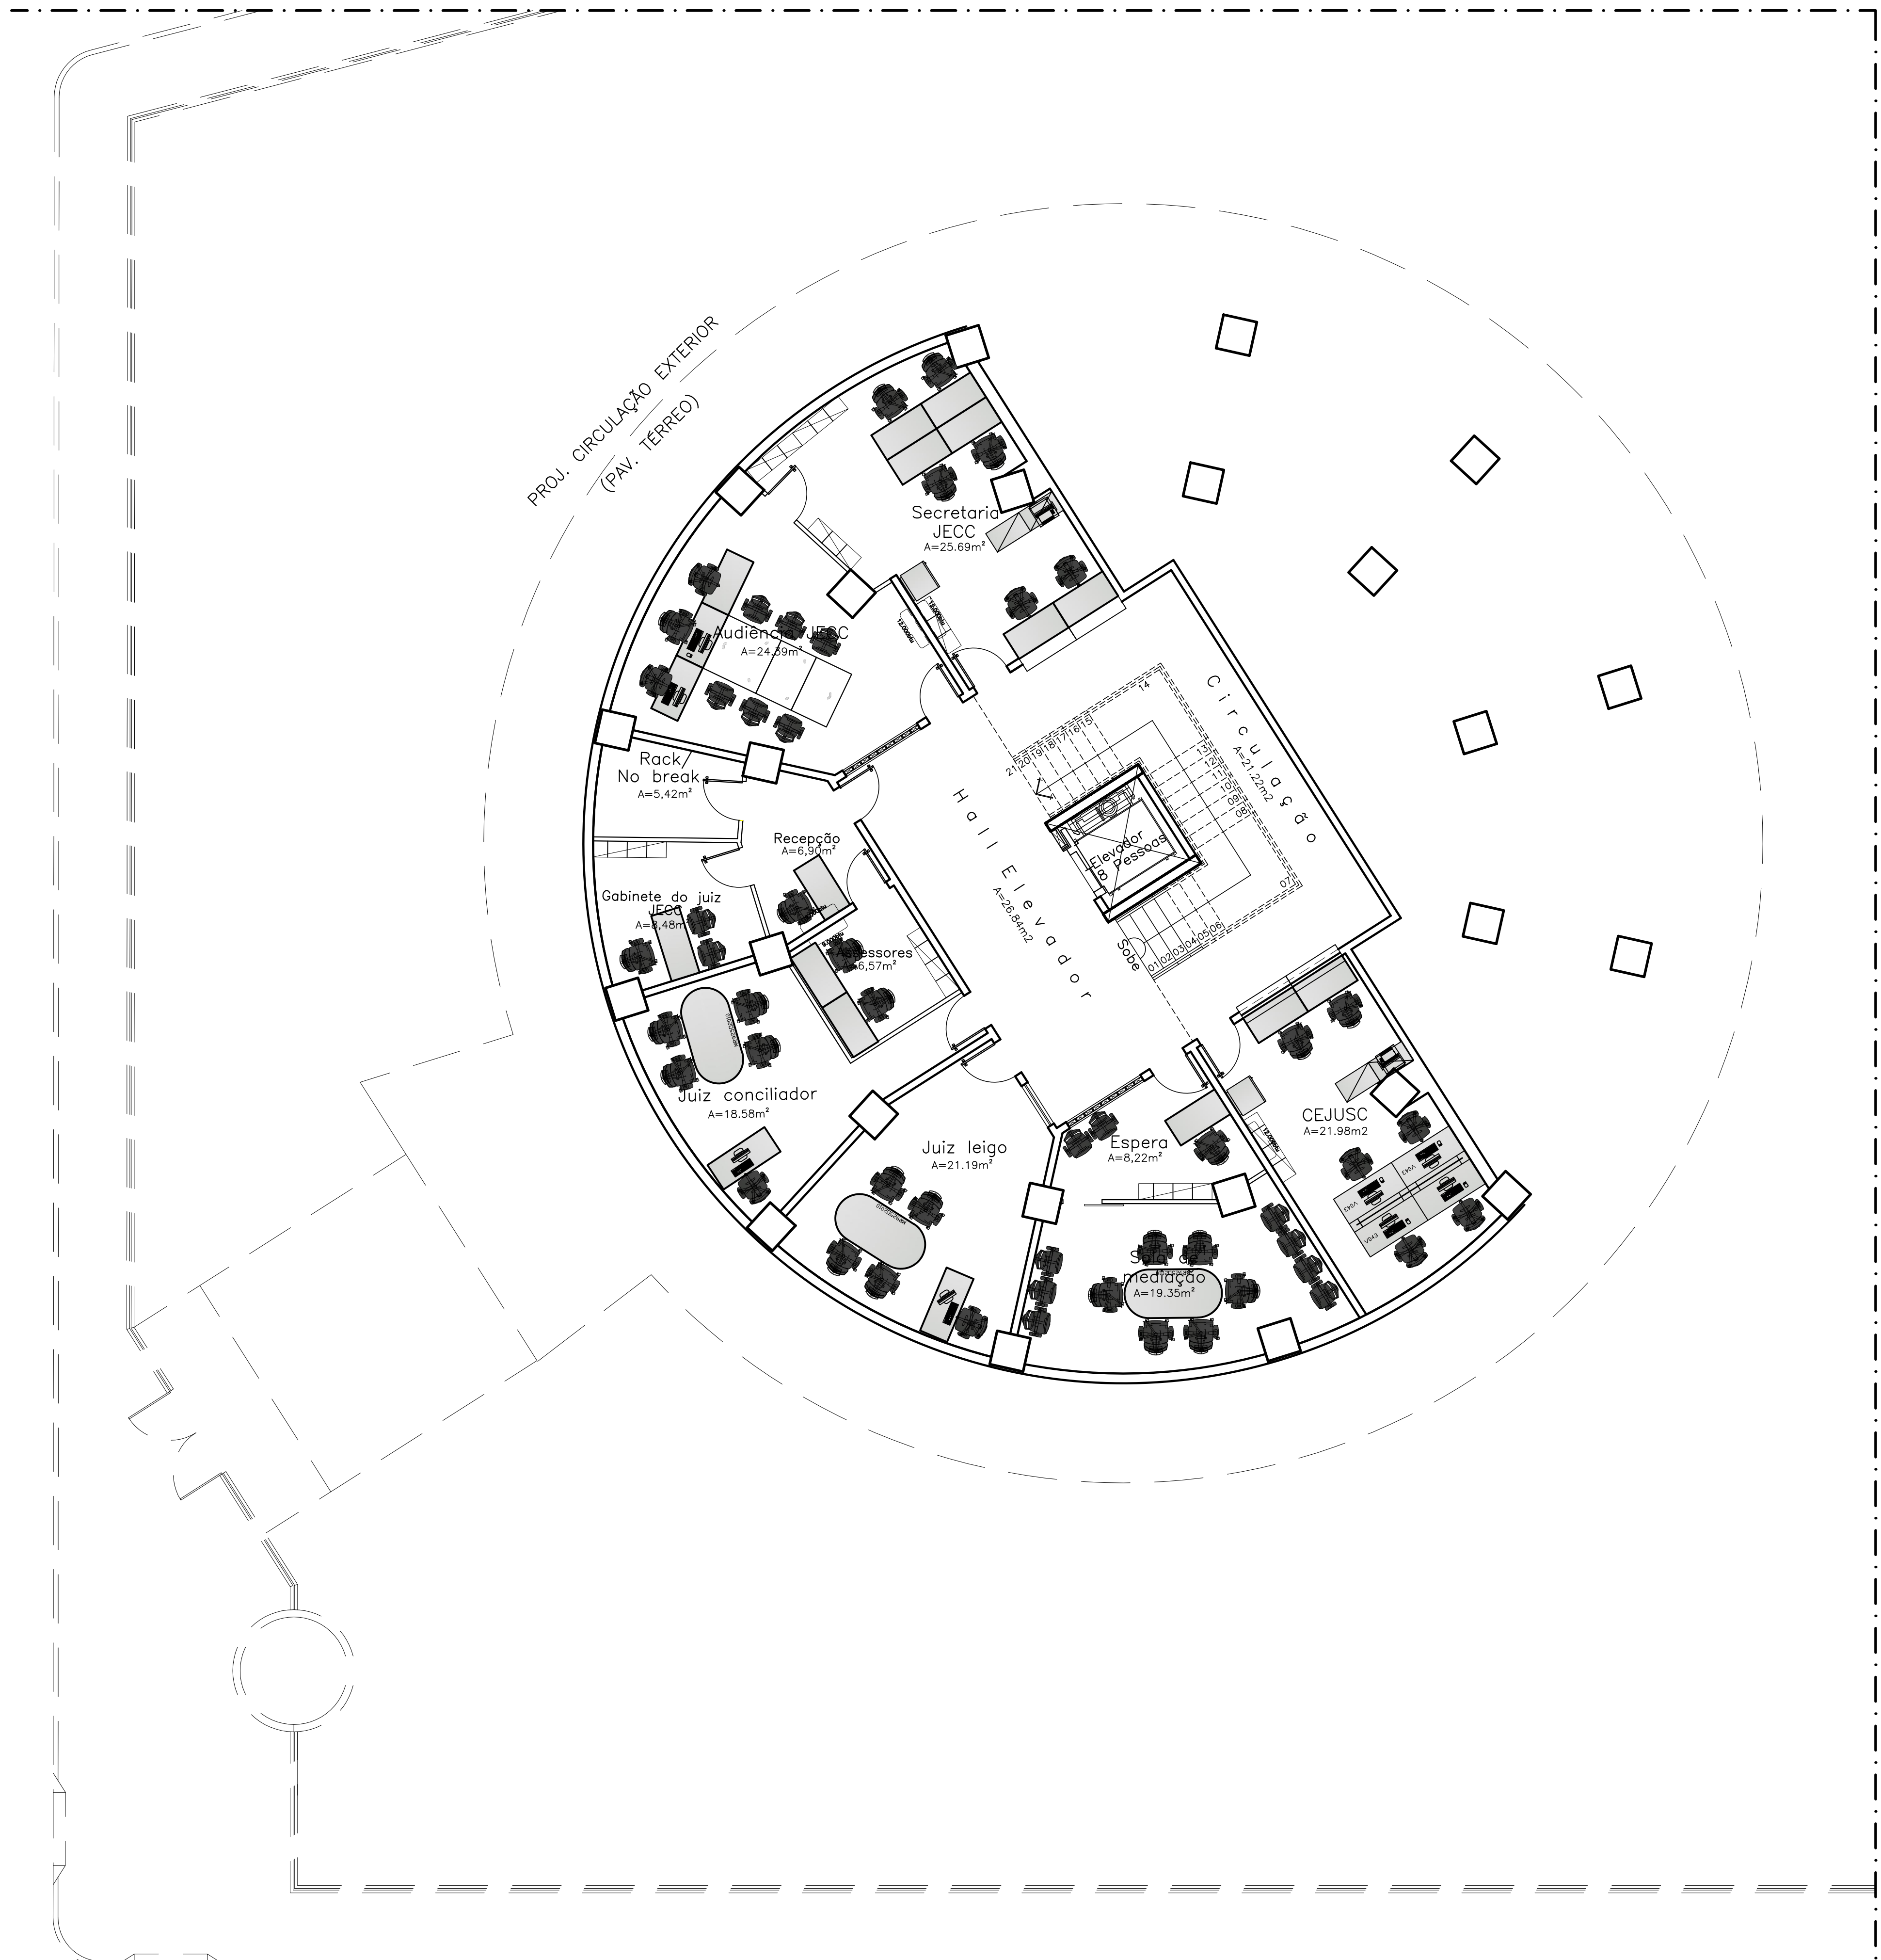

Planta de leiaute
Subsolo
Escala.....1/75

MOBILIÁRIO - LEGENDA

desenho	descrição	quant.
	mesa 1,20m	40
	mesa 1,40	27
	mesa de 1,80m	05
	conexão ou gota	03
	estação com 4 pessoas	03
	módulo complementar estação de trabalho	01
	mesa reunião 3,20m	05
	mesa reunião oval	03
	longarina 2 lugares	06
	gaveteiro 4 gavetas	37
	armário baixo	10
	armário semiaberto	10
	estante colmeia 1/2 fechada	40
	poltrona telada apoio cab.	11
	poltrona telada servidor	89
	poltrona telada fixa	63
	poltrona plenário apoio cab.	01
	poltrona plenário fixa	10
	poltrona espectadores plenário	30

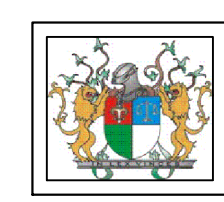

TRIBUNAL DE JUSTIÇA DO PIAUÍ
SUPERINTENDÊNCIA DE
ENGENHARIA E ARQUITETURA


Reforma do Fórum de São Raimundo Nonato

local:
São Raimundo Nonato-PI

projeto:

Sanderland Coelho ribeiro
CAU A37841-0
Superintendência de Engenharia e Arquitetura
fone: 86 3221-8284 - e-mail:engenharia@tjpi.jus.br

escala: 1/75	data: agosto 2018	rubrica:
prancha:	desenho:	
04/10	Planta de leiaute: subsolo	

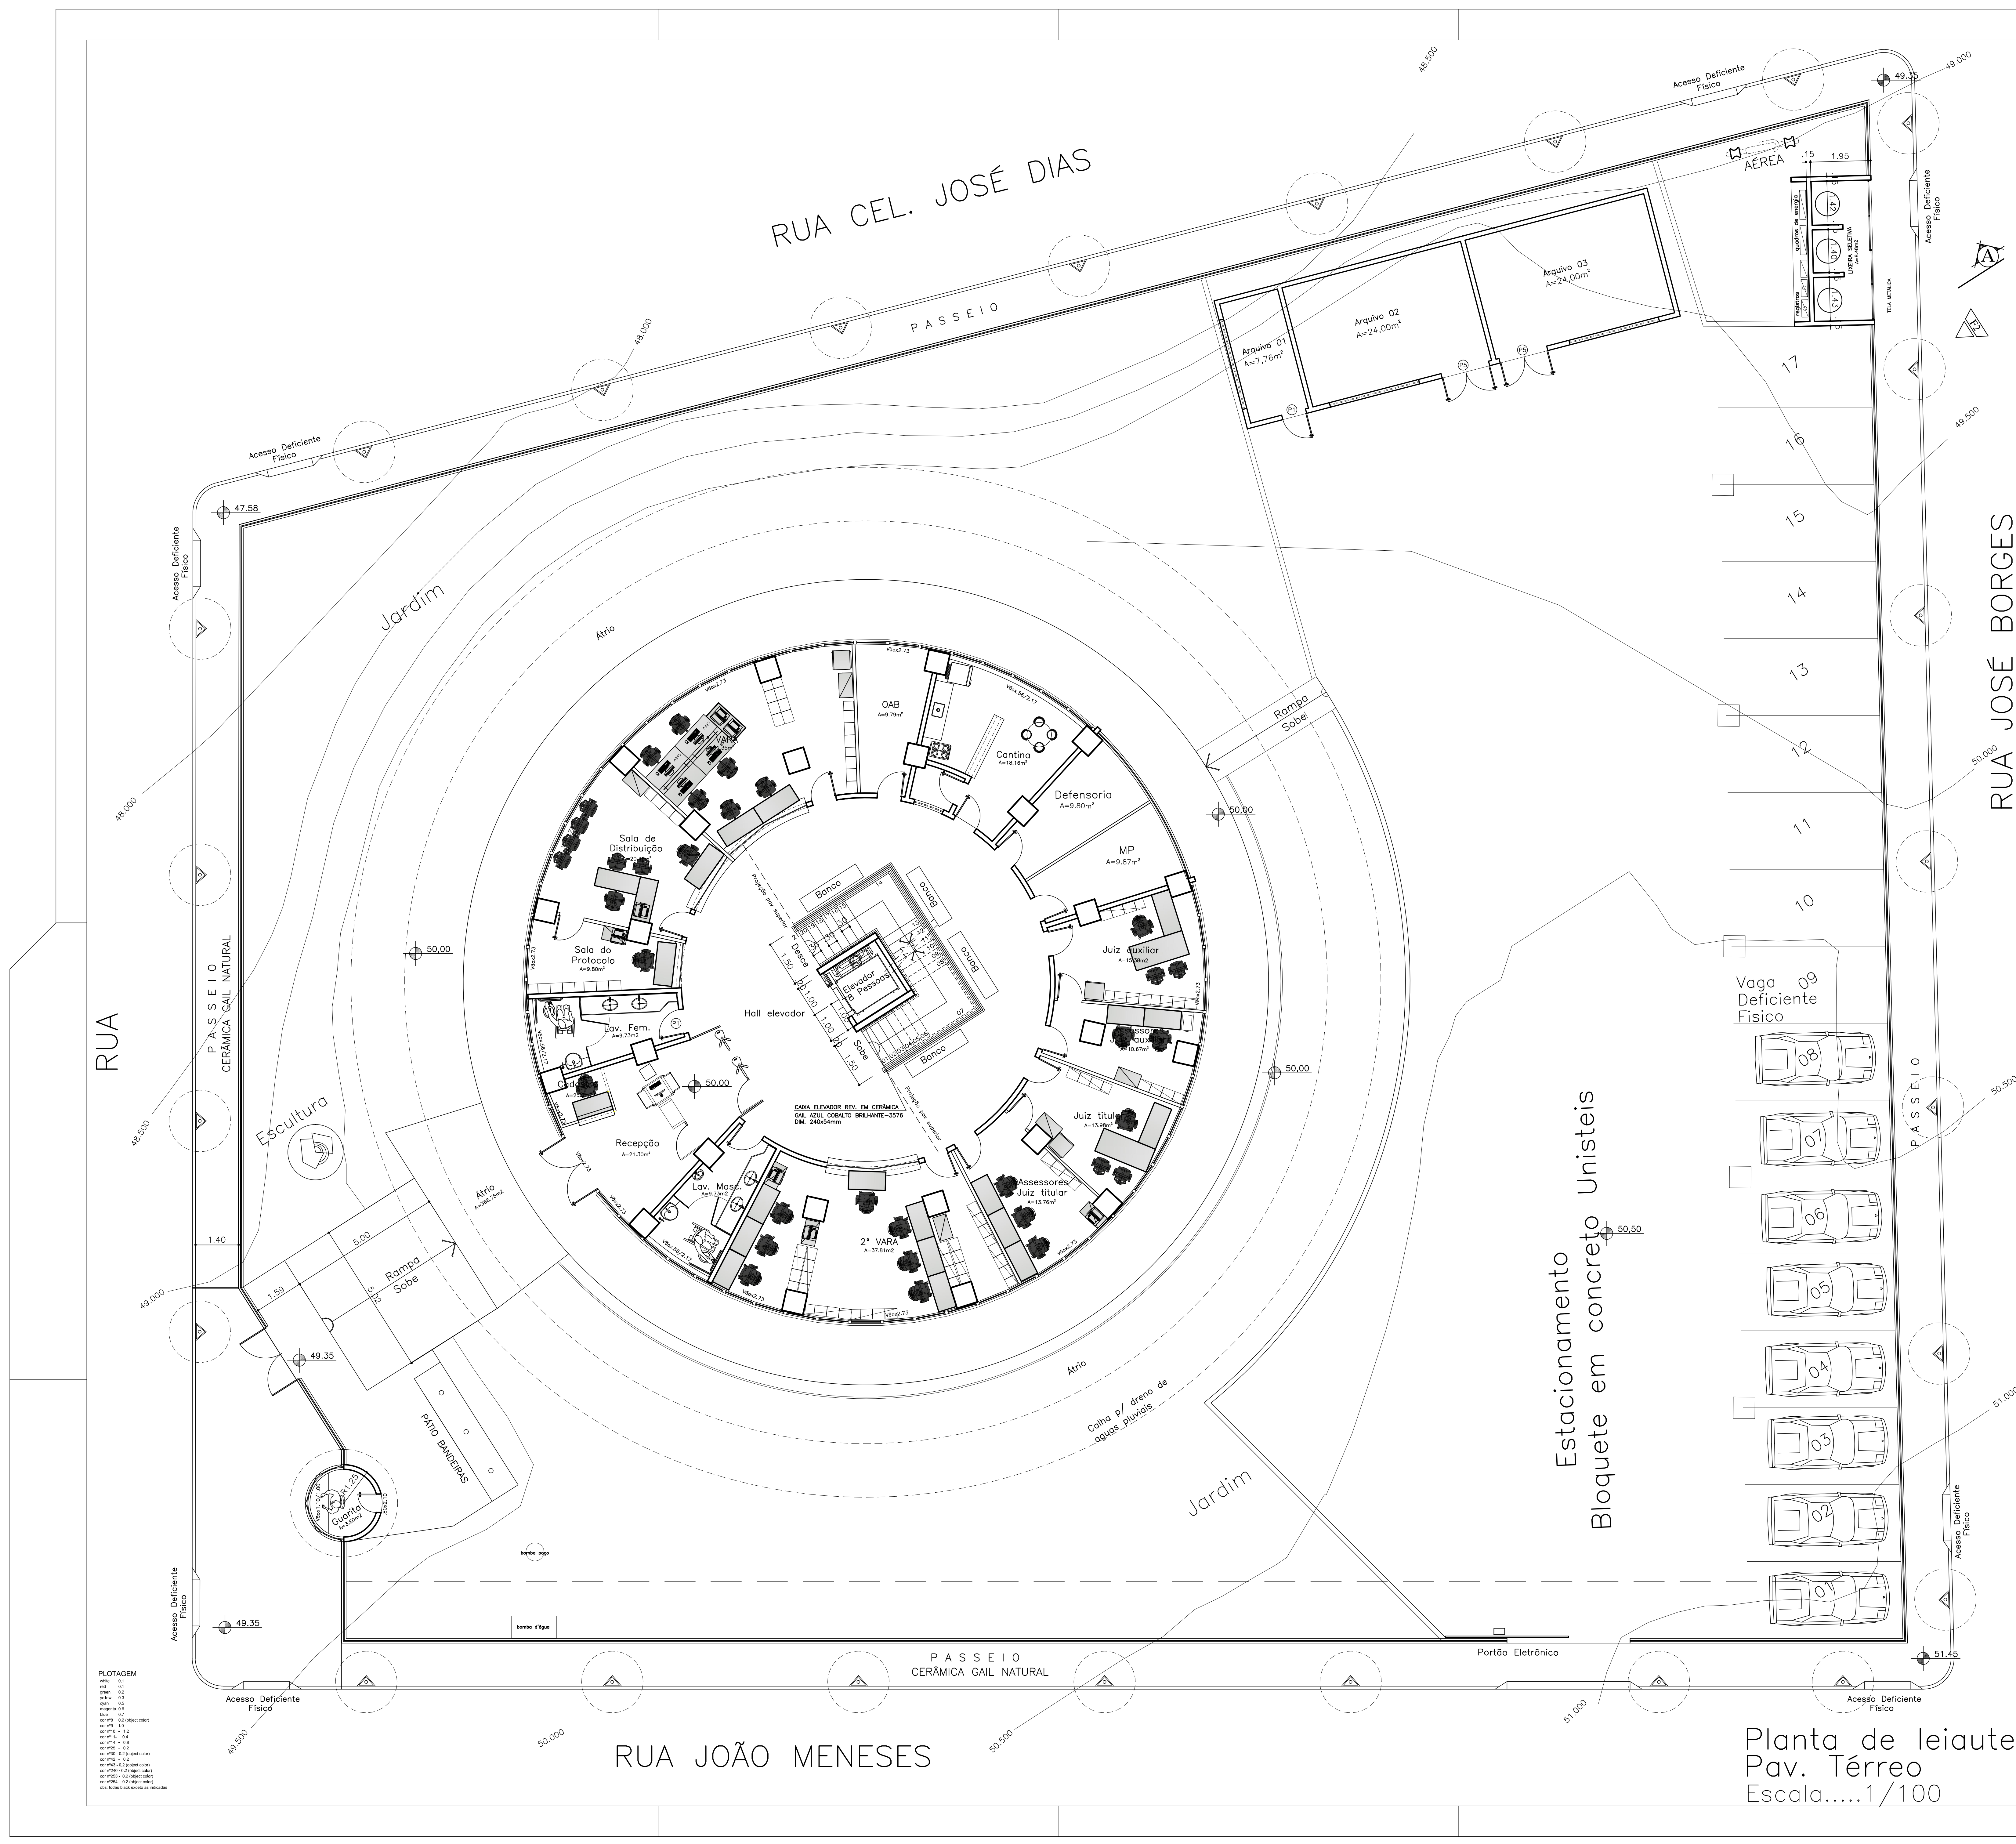

MOBILIÁRIO - LEGENDA

desenho	descrição	quant.
	mesa 1,20m	40
	mesa 1,40	27
	mesa de 1,80m	05
	conexão ou gota	03
	estação com 4 pessoas	03
	módulo complementar estação de trabalho	01
	mesa reunião 3,20m	05
	mesa reunião oval	03
	longarina 2 lugares	06
	gaveteiro 4 gavetas	37
	armário baixo	10
	armário semiaberto	10
	estante colméia 1/2 fechada	40
	poltrona telada apoio cab.	11
	poltrona telada servidor	89
	poltrona telada fixa	63
	poltrona plenário apoio cab.	01
	poltrona plenário fixa	10
	poltrona espectadores plenário	30



TRIBUNAL DE JUSTIÇA DO PIAUÍ
SUPERINTENDÊNCIA DE ENGENHARIA E ARQUITETURA

Reforma do Fórum de São Raimundo Nonato

local:
 São Raimundo Nonato-PI


projeto:

Sanderland Coelho Ribeiro
 CAU A37841-0
 Superintendência de Engenharia e Arquitetura
 fone: 86 3221-8284 - e-mail:engenharia@tjpi.jus.br

escala: 1/100 data: junho 2018 rubrica:
 prancha: **05/10** desenho: **Planta de leiaute: Pav. térreo**
 planta modificada/atuizada em: 28.08.2018

Planta de leiaute Pav. Térreo Escala....1/100

PLANTAGEM
 01 - 02 - 1000

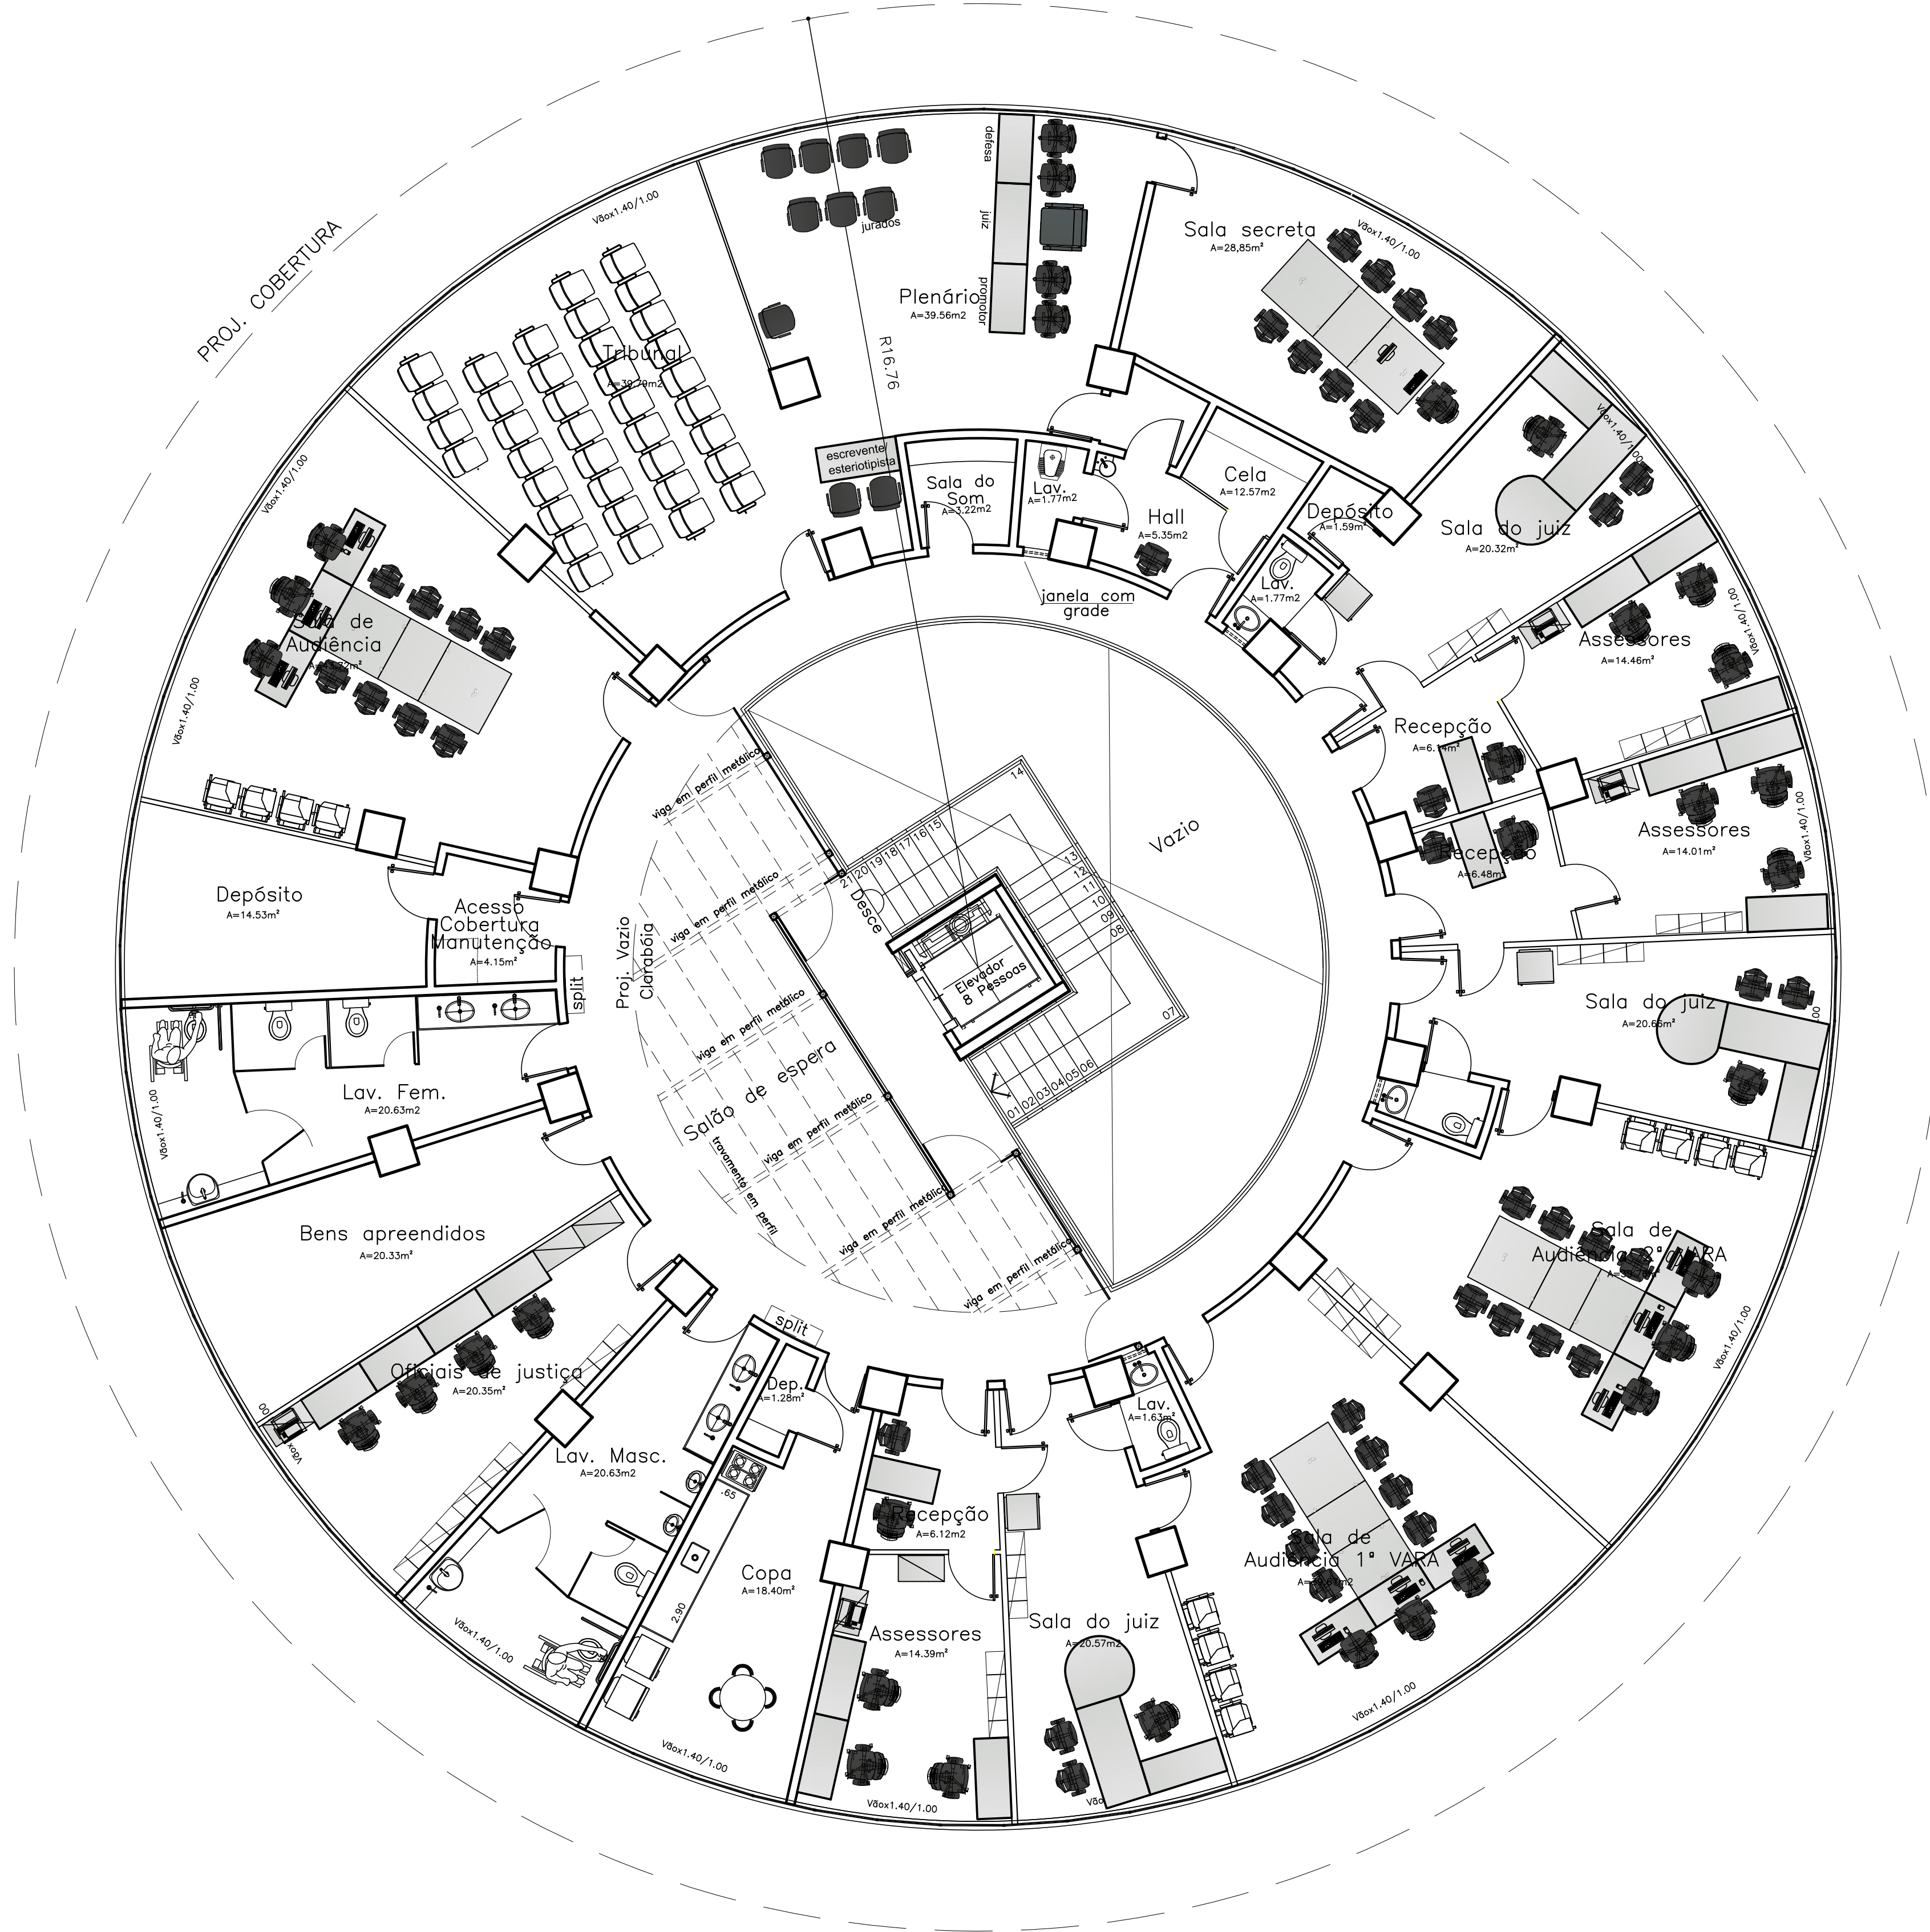

Planta de leiaute
Pav. Superior
Escala.....1/75

MOBILIARIO - LEGENDA

desenho	descrição	quant.
	mesa 1,20m	40
	mesa 1,40	27
	mesa de 1,80m	05
	conexão ou gota	03
	estação com 4 pessoas	03
	módulo complementar estação de trabalho	01
	mesa reunião 3,20m	05
	mesa reunião oval	03
	longarina 2 lugares	06
	gaveteiro 4 gavetas	37
	armário baixo	10
	armário semiaberto	10
	estante colmeia 1/2 fechada	40
	poltrona telada apoio cab.	11
	poltrona telada servidor	89
	poltrona telada fixa	63
	poltrona plenário apoio cab.	01
	poltrona plenário fixa	10
	poltrona espectadores plenário	30



TRIBUNAL DE JUSTIÇA DO PIAUÍ
SUPERINTENDÊNCIA DE
ENGENHARIA E ARQUITETURA


obra:
Reforma do Fórum de São Raimundo Nonato

local:
São Raimundo Nonato-PI

projeto:

Sanderland Coelho Ribeiro
CAU A37841-0
Superintendência de Engenharia e Arquitetura
fone: 86 3221-8284 - e-mail:engenharia@tjpi.jus.br

escala: 1/75 data: agosto 2018 rubrica:
prancha: desenho:

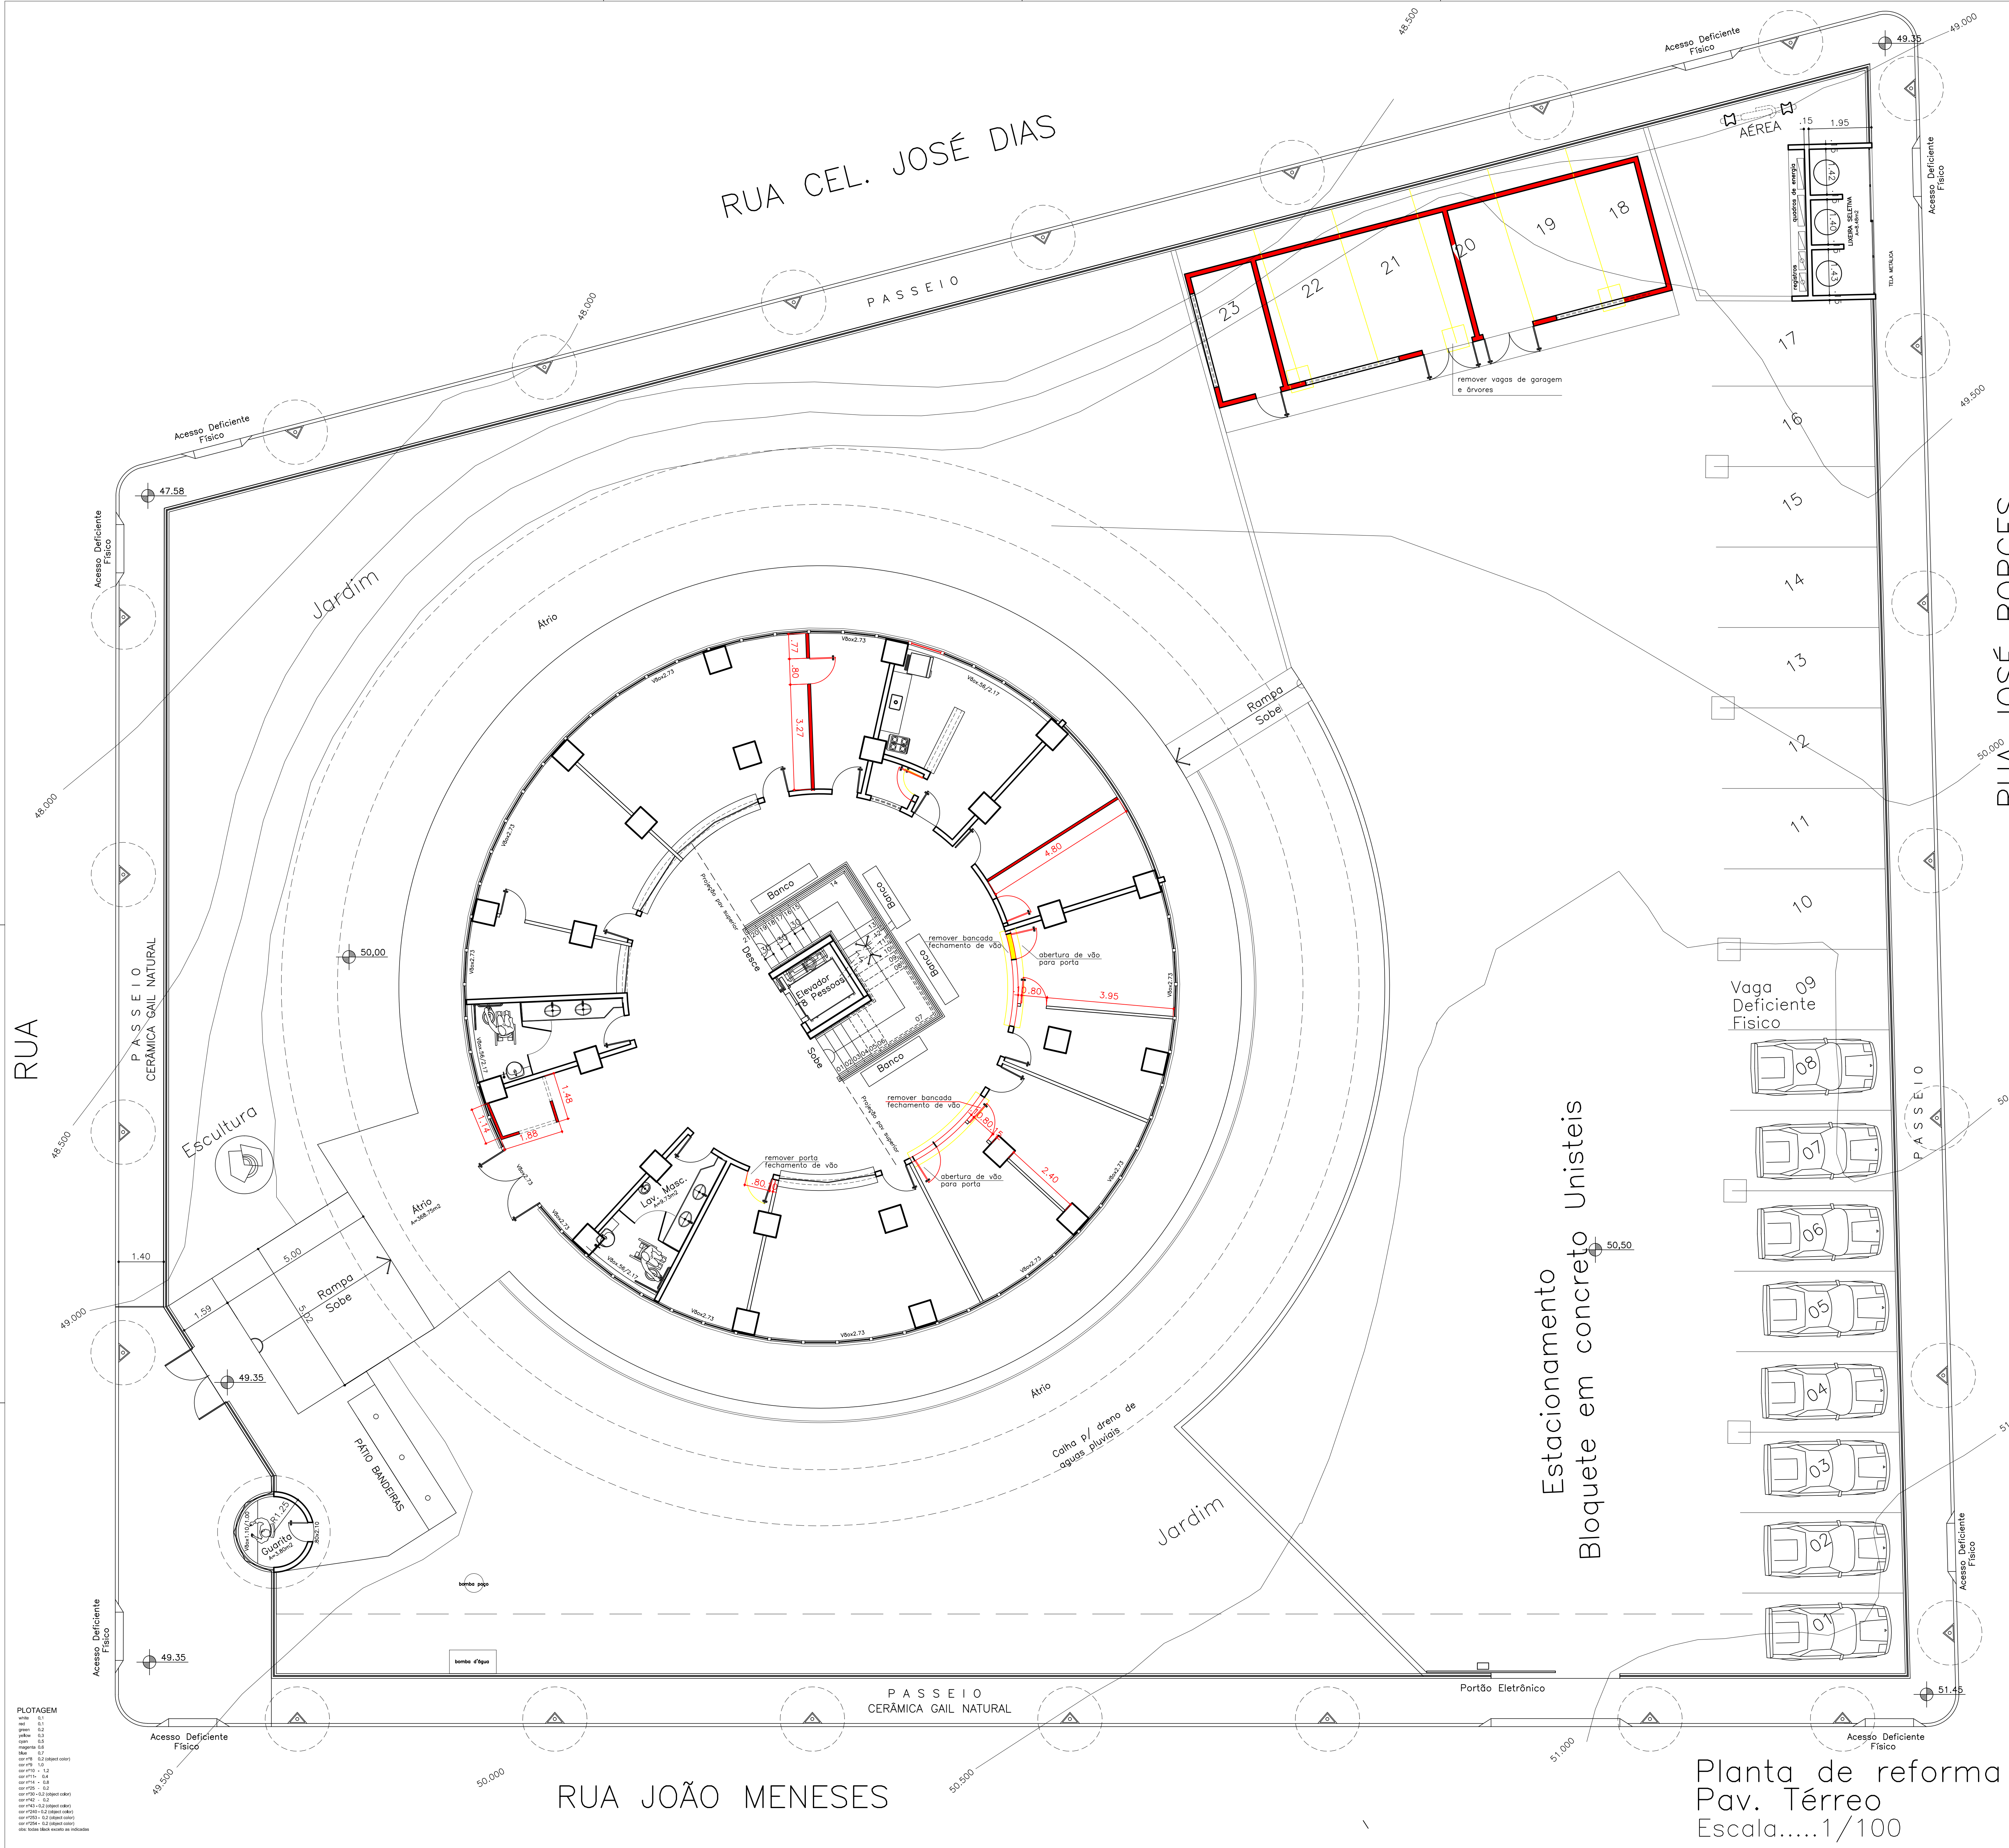

- LEGENDA
- ALVENARIA À MANTER
 - ALVENARIA À DEMOLIR
 - ALVENARIA À CONSTRUIR

QUADRO QUANTITATIVO	
	ÁREA (m ²)
ALVENARIA (TIJOLO) DEMOLIDA:	
subsolo	52,04
pavimento térreo	16,90
pavimento superior	25,18
TOTAL	94,12
ALVENARIA (TIJOLO) CONSTRUÍDA:	
subsolo	3,36
pavimento térreo	5,91
pavimento superior	37,84
galpão anexo (depósito/arquivo)	136,95
TOTAL	184,06
PAREDE DE GESSO CONSTRUÍDA	
subsolo	49,73
pavimento térreo	63,20
pavimento superior	36,96
TOTAL	149,89

PLANTAGEM

1:00

2:00

Estacionamento
Bloquete em concreto Unisteis

Planta de reforma
Pav. Térreo
Escala.....1/100



TRIBUNAL DE JUSTIÇA DO PIAUÍ
Superintendência de Engenharia e Arquitetura

Reforma do Fórum de São Raimundo Nonato


local:
São Raimundo Nonato-PI

projeto:

Sanderland Coelho Ribeiro
CAU A37841-0
Superintendência de Engenharia e Arquitetura
fone: 86 3221-8284 - e-mail:engenharia@tjpi.jus.br

escala: 1/100
prancha: **08/10**
data: agosto 2018
desenho:
rubrica:
Planta de reforma: Pav. térreo

planta modificada/atuizada em: 28.08.2018

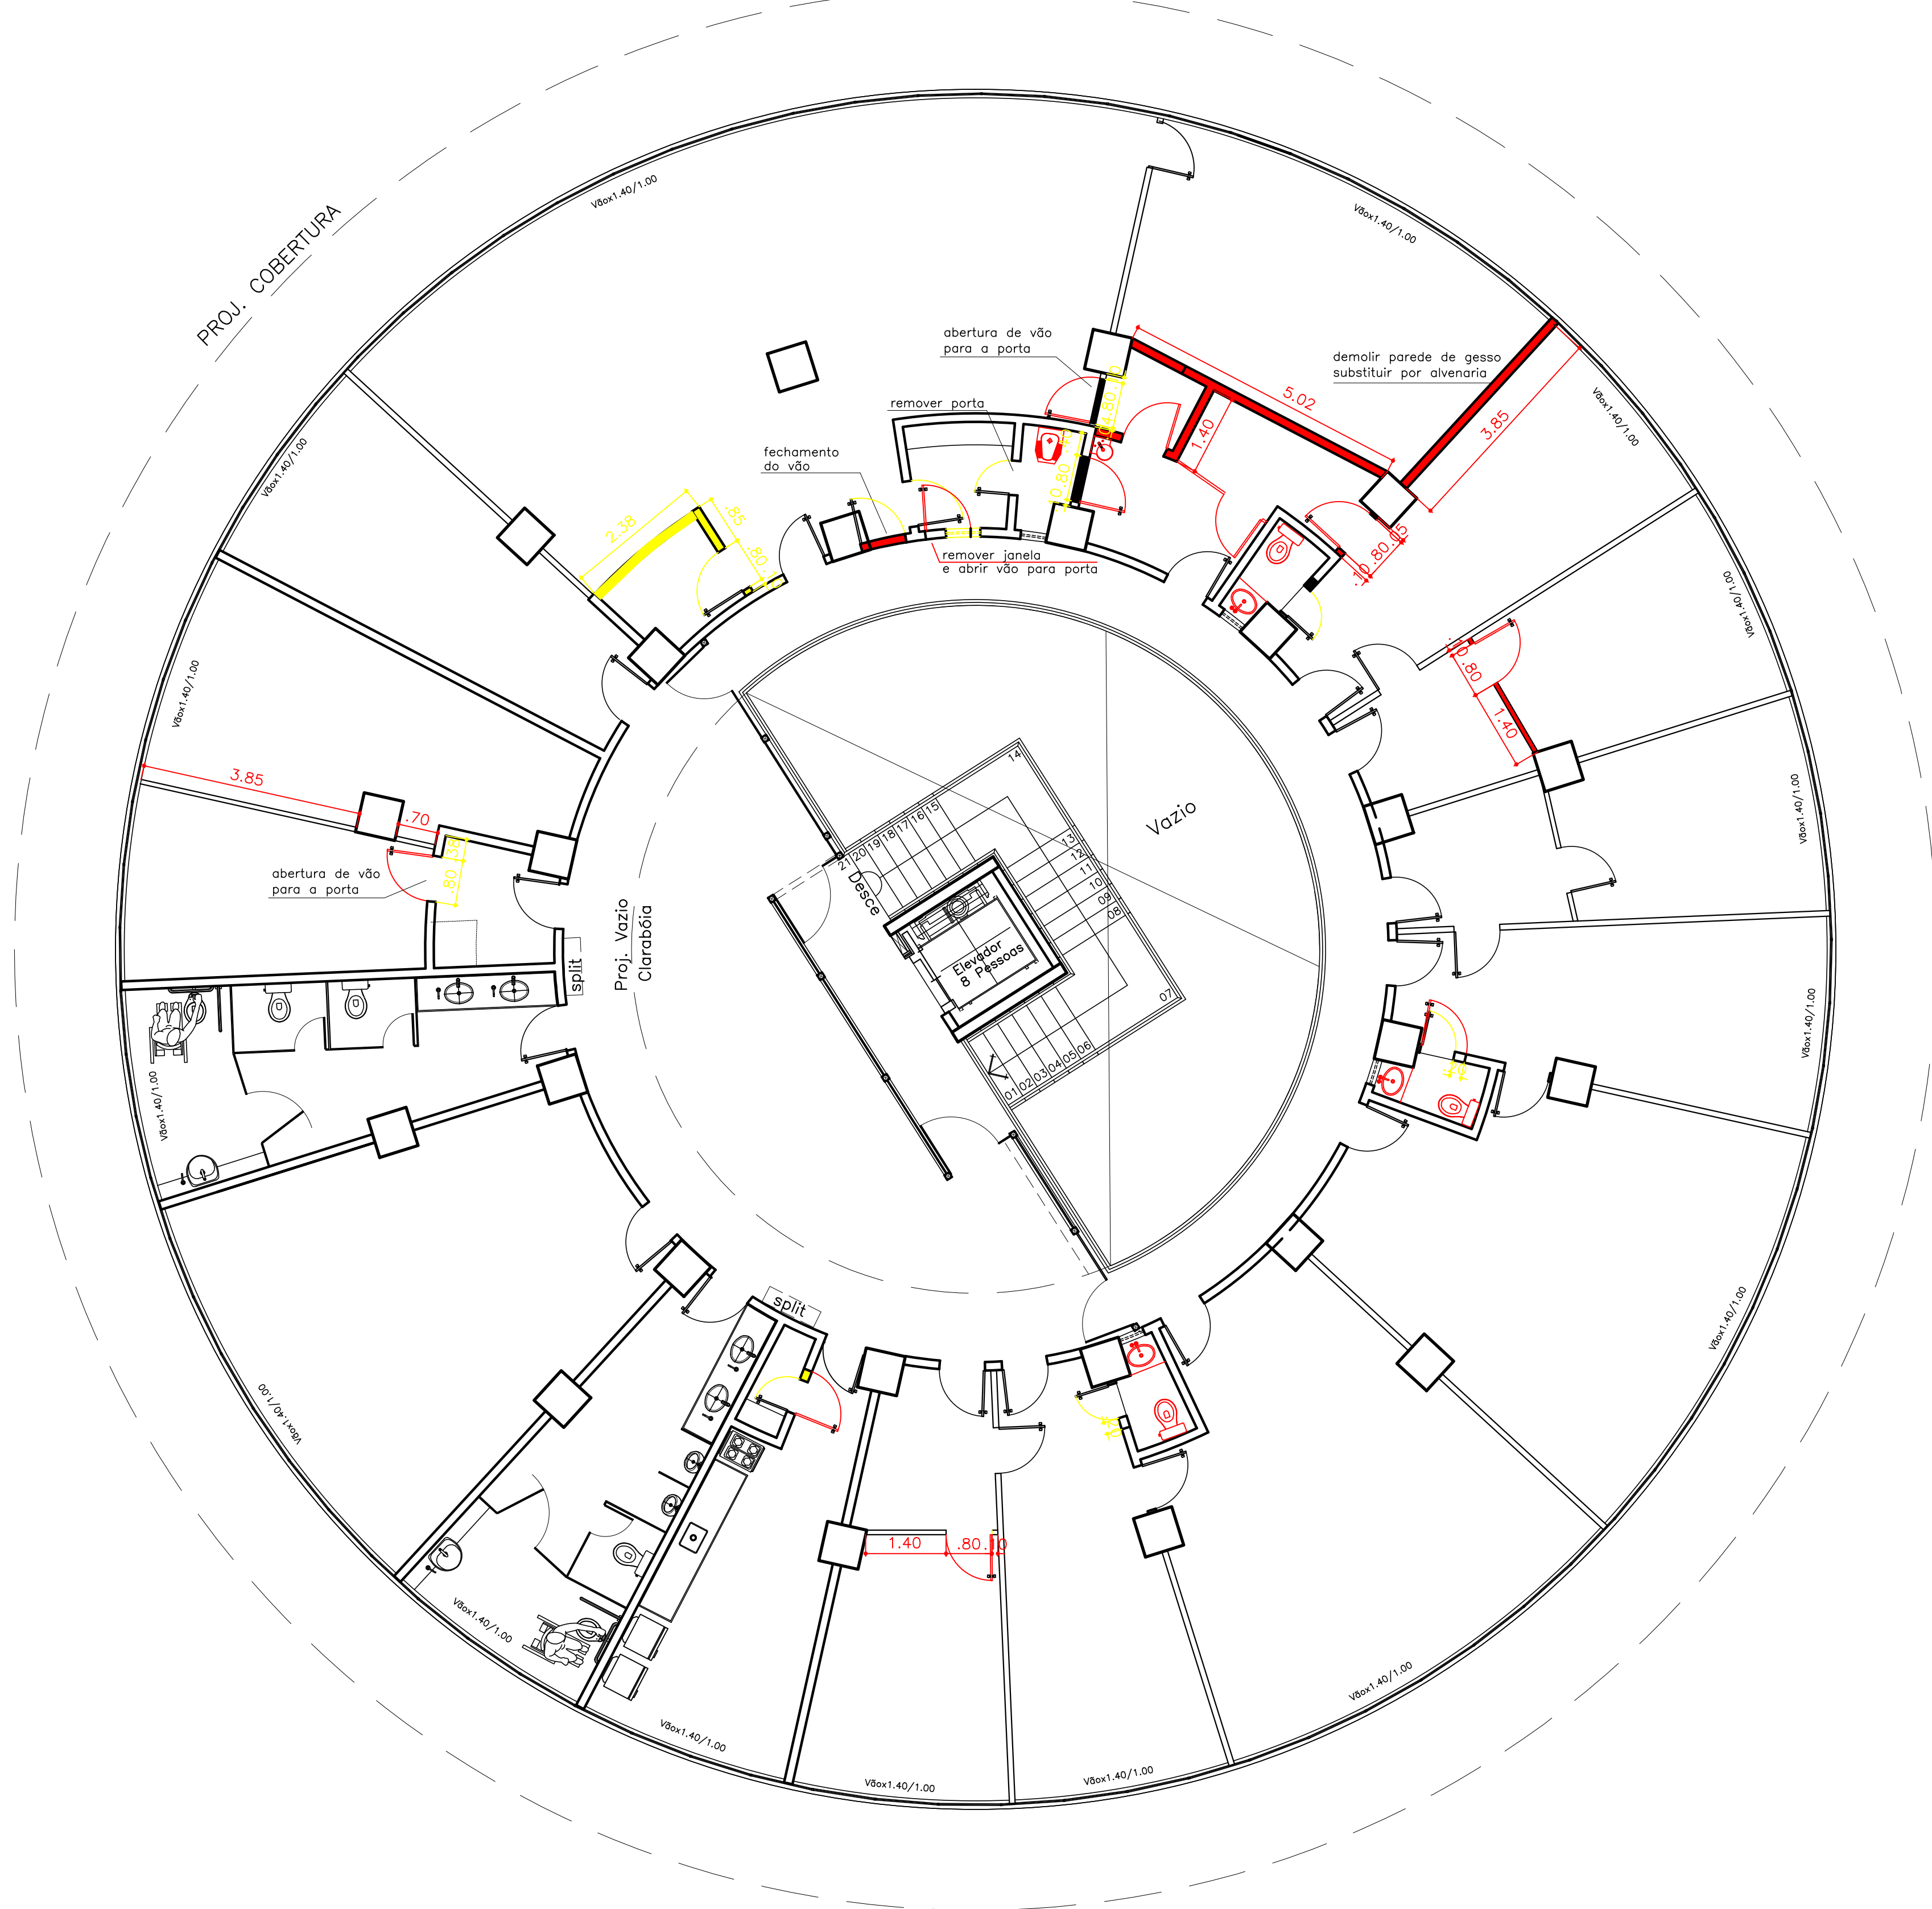


Planta de reforma
Pav. Superior
Escala.....1/75

LEGENDA

- ALVENARIA À MANTER
- ALVENARIA À DEMOLIR
- ALVENARIA À CONSTRUIR

QUADRO QUANTITATIVO

	ÁREA (m ²)
ALVENARIA (TIJOLO) DEMOLIDA:	
subsolo	52,04
pavimento térreo	16,90
pavimento superior	25,18
TOTAL	94,12
ALVENARIA (TIJOLO) CONSTRUIDA:	
subsolo	3,36
pavimento térreo	5,91
pavimento superior	37,84
galpão anexo (depósito/arquivo)	136,95
TOTAL	184,06
PAREDE DE GESSO CONSTRUIDA	
subsolo	49,73
pavimento térreo	63,20
pavimento superior	36,96
TOTAL	149,89

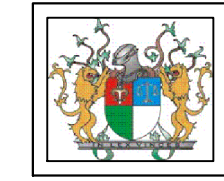

TRIBUNAL DE JUSTIÇA DO PIAUÍ
Superintendência de Engenharia e Arquitetura


obra:
Reforma do Fórum de São Raimundo Nonato

local:
São Raimundo Nonato-PI



projeto:

Sanderland Coelho Ribeiro
CAU A37841-0
Superintendência de Engenharia e Arquitetura
fone: 86 3221-8284 - e-mail:engenharia@tjpi.jus.br

escala: 1/75	data: agosto 2018	rubrica:
prancha:	desenho:	
09/10 Planta de reforma:Pav. superior		
planta modificada/atualizada em: 28.08.2018		

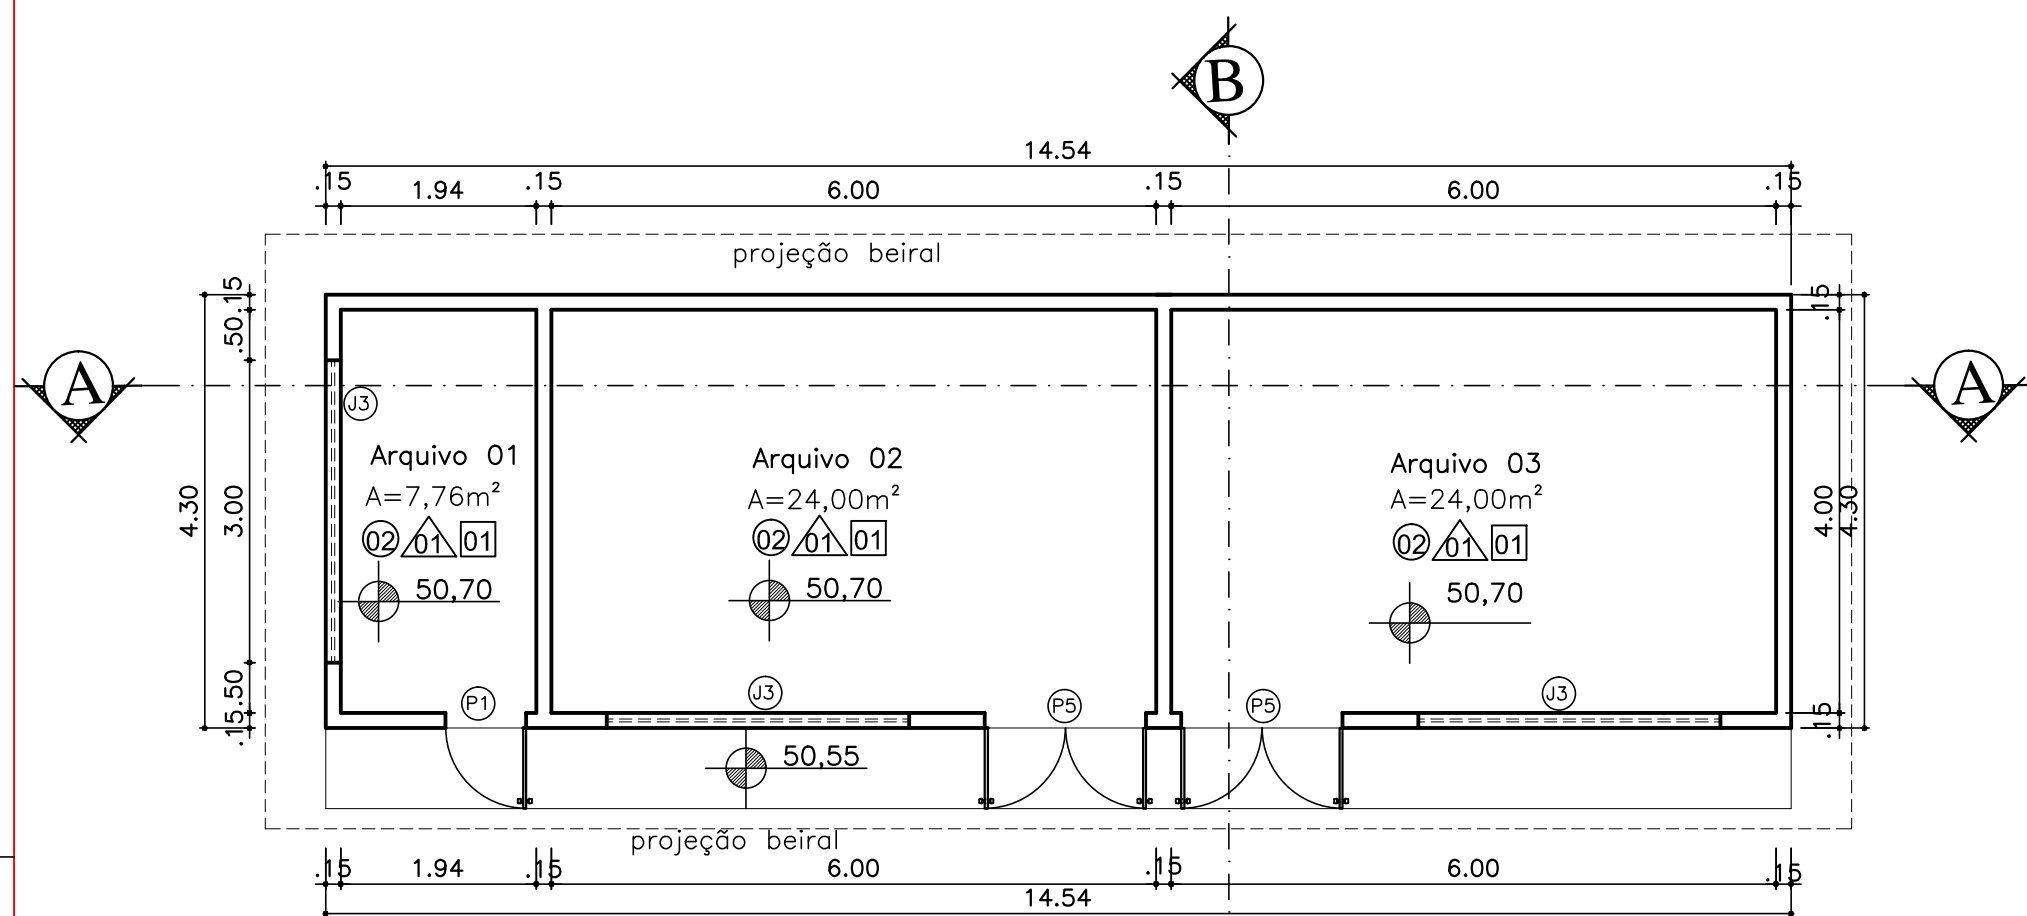


Pav. térreo edícula
Escala.....1/75

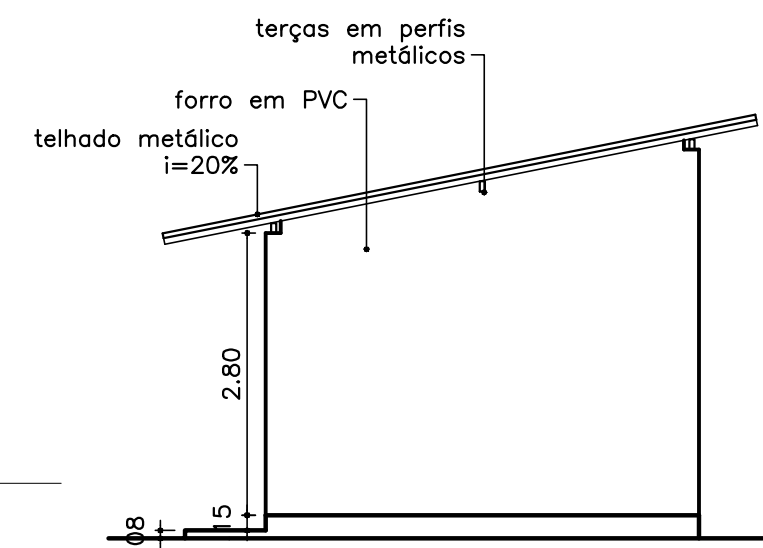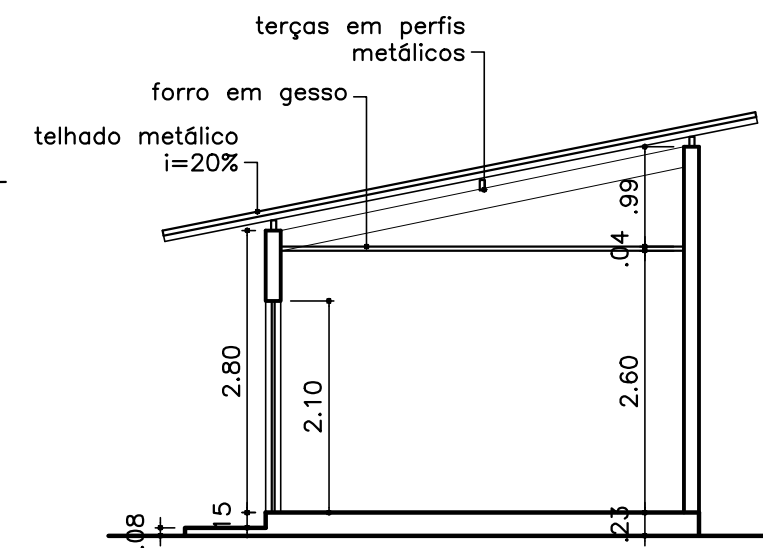


fachada principal
Escala.....1/75


fachada lateral
Escala.....1/75

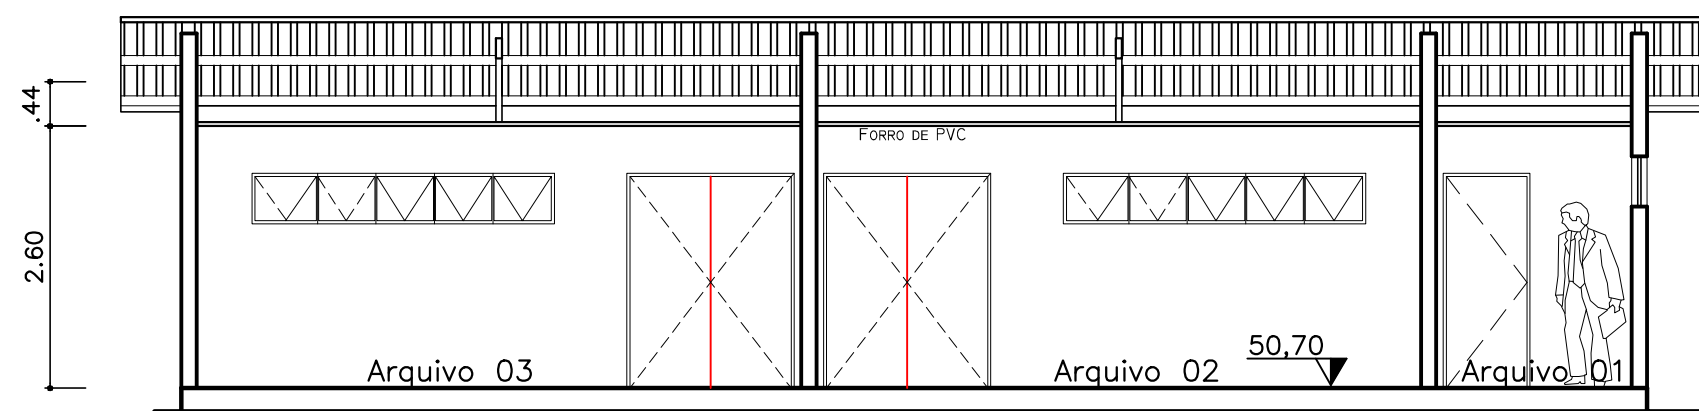

Corte AA'
Escala.....1/75

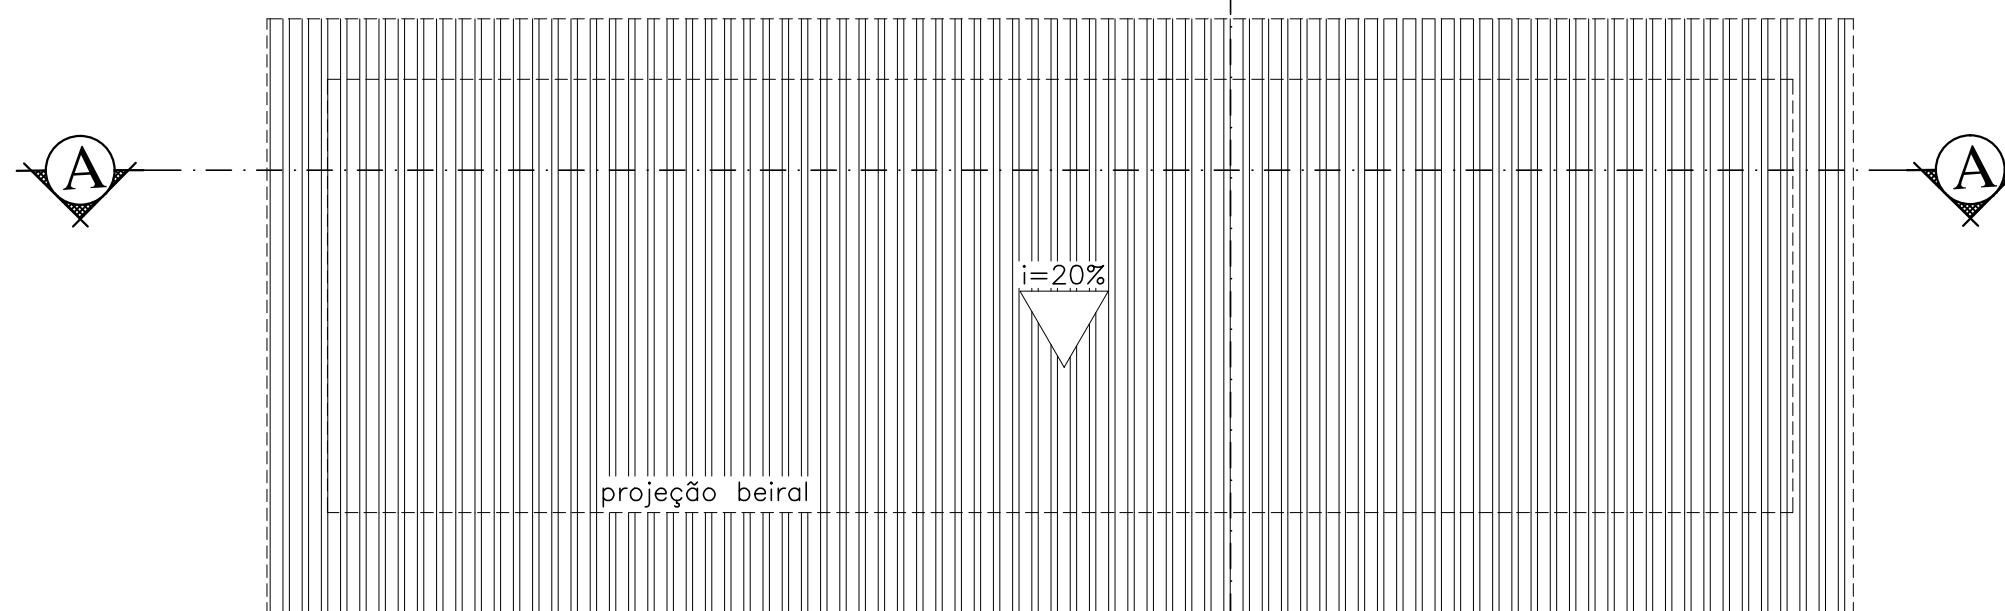

Pav. térreo edícula
Escala.....1/75

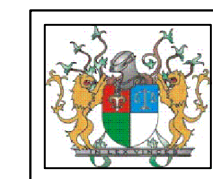

TRIBUNAL DE JUSTIÇA DO PIAUÍ
DEPARTAMENTO DE ENGENHARIA

obra:
Projeto de reforma do Fórum de São Raimundo Nonato

local:
São Raimundo Nonato- PI

projeto:

Sanderland Coelho Ribeiro
CAU A037841-0
Superintendência de Engenharia e Arquitetura
fone: 86 3221-8284 - e-mail:engenharia@tjpi.jus.br

escala: 1/75

data: agosto 2018

rubrica:

prancha:

10/10

desenho:

Planta baixa e corte do anexo

planta modificada/atualizada em: 31.08.2018