ANEXO 16

TRIBUNAL DE JUSTIÇA DO ESTADO DO PIAUÍ

SUPERINTENDÊNCIA DE ENGENHARIA E ARQUITETURA

PROJETO ARQUITETÔNICO

RUA BENEDITO RÊGO

RUA FERNANDO LOBÃO

PATRIMÔNIO MUNICIPAL

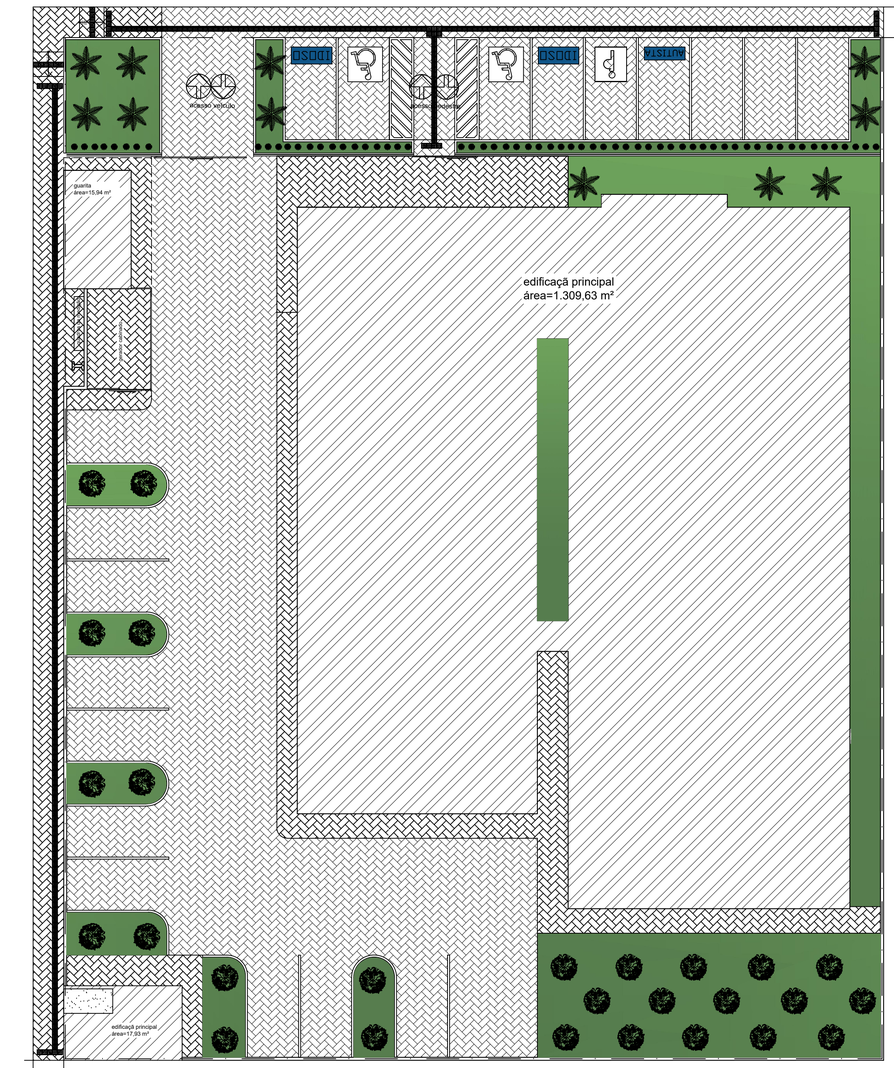

PATRIMÔNIO MUNICIPAL

PLANTA DE SITUAÇÃO/LOCAÇÃO
Esc.:1/150

LEGENDA				
SÍMBOLO	NOME BOTÂNICO	NOME POPULAR	H DA MUDA	QUANTIDADE
	TRADESCANTIA SPADOTHEA	ABACAXI ROXO	0.40m	62 und.
	COPERNICIA PRUNIFERA	CARNAÚBA	2.00 m	11 und.
	LICANIA TOMENTOSA	OITI	2.00 m	27 und.
	ZOYSIA JAPONICA	GRAMA ESMERALDA	3 cm	321,48 m²
	ÁREA ESTACIONAMENTO INTERNO E EXTERNO COM BLOQUETE INTERTRAVADO RETANGULAR - COR CIMENTO NATURAL			634,24 m²
	ÁREA CALÇADA E PASSEIO INTERNO E EXTERNO COM BLOQUETE INTERTRAVADO RETANGULAR - COR CIMENTO NATURAL			249,96 m²
	PISO EM CIMENTO DESEMPOLADO COM PINTURA PARA PISO CIMENTADO NA COR CIMENTO			2,79 m²

PLOTAGEM
white 0.1
red 0.3
green 0.2
yellow 0.3
cyan 0.5
magenta 0.6
cor nº5 1.0
cor nº9 0.2 (object color)
cor nº9 1.0
cor nº10 - 1.2
cor nº11 - 0.4
cor nº12 - 0.2
cor nº28 - 0.2
cor nº30 - 0.2 (object color)
cor nº42 - 0.2
cor nº43 - 0.2 (object color)
cor nº252 - 0.2 (object color)
cor nº253 - 0.2 (object color)
cor nº254 - 0.2 (object color)
obs: todas black exceto as indicadas

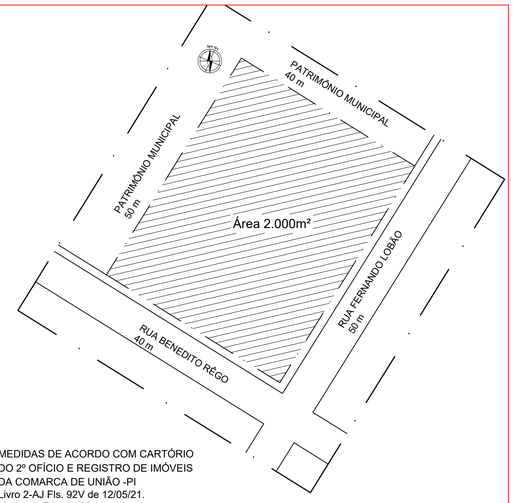

MEDIDAS DE ACORDO COM CARTÓRIO
DO 2º OFÍCIO E REGISTRO DE IMÓVEIS
DA COMARCA DE UNIÃO -PI
Livro 2-AJ Fls. 92V de 12/05/21.
Matrícula R1-11.163
Sem Escala

TRIBUNAL DE JUSTIÇA DO PIAUÍ
DEPARTAMENTO DE ENGENHARIA

Folha Nº
Processo Nº
Rubrica

DEPARTAMENTO DE ENGENHARIA
praça edgar nogueira, s/n /(86) 3232-8284/
engenharia@tjpi.jus.br

obra:
Construção do Novo Fórum e JECC de União - PI

local:
Rua Benedito Rêgo esquina com Rua Fernando Lobão, s/n, centro, CEP 64120-000, União - PI

Autores do projeto/ CREA ou CAU:
Caio Medeiros de Noronha Albuquerque
CAU A35417-1

Responsáveis Técnicos/ CREA ou CAU:

Ordenador de Despesas:

Espaço reservado aos carimbos da Prefeitura Municipal

Espaço reservado aos carimbos do CREA/ CAU-PI

Espaço reservado aos carimbos do Corpo de Bombeiros

Espaço reservado aos carimbos do TJ-PI

Prancha:
ARQ-01/15

Conteúdo da prancha:
PLANTA DE SITUAÇÃO | LOCAÇÃO

Desenho:
CAIO ALBUQUERQUE

Escala:
1/150

Data:
09/12/2021

Planta modificada/ atualizada em: 00.00.0000- Rev 00

RUA BENEDITO RÊGO

RUA FERNANDO LOBÃO

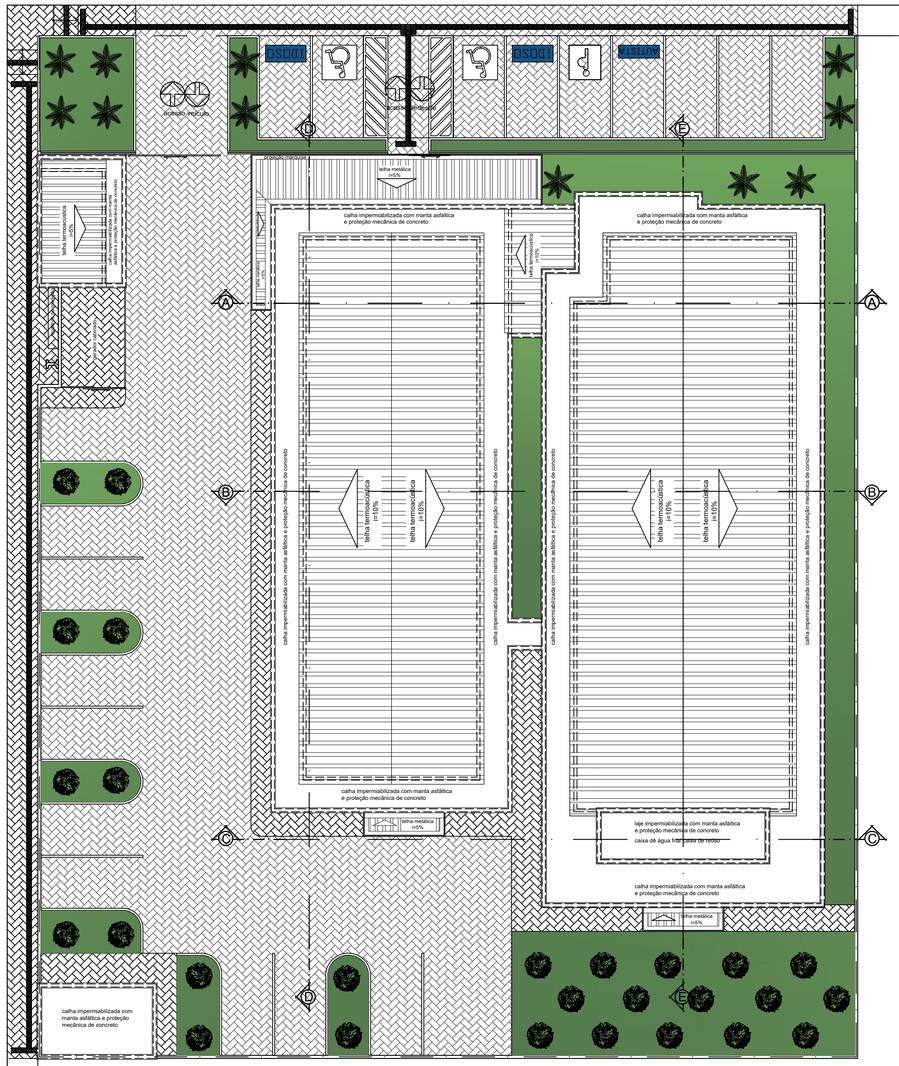
LDOSD
LDOSD
AUSTRA
acesso motocicleta
acesso veículos
D
E
A
A
B
B
C
C
calha impermiabilizada com manta asfáltica e proteção mecânica de concreto
calha impermiabilizada com manta asfáltica e proteção mecânica de concreto
telha termoacústica i=10%
telha termoacústica i=10%
telha metálica i=5%
telha metálica i=5%
telha metálica i=5%
telha metálica i=5%
telha termoacústica i=10%
telha termoacústica i=10%
laje impermiabilizada com manta asfáltica e proteção mecânica de concreto
caixa d'água fibra de vidro de 1500l
calha impermiabilizada com manta asfáltica e proteção mecânica de concreto

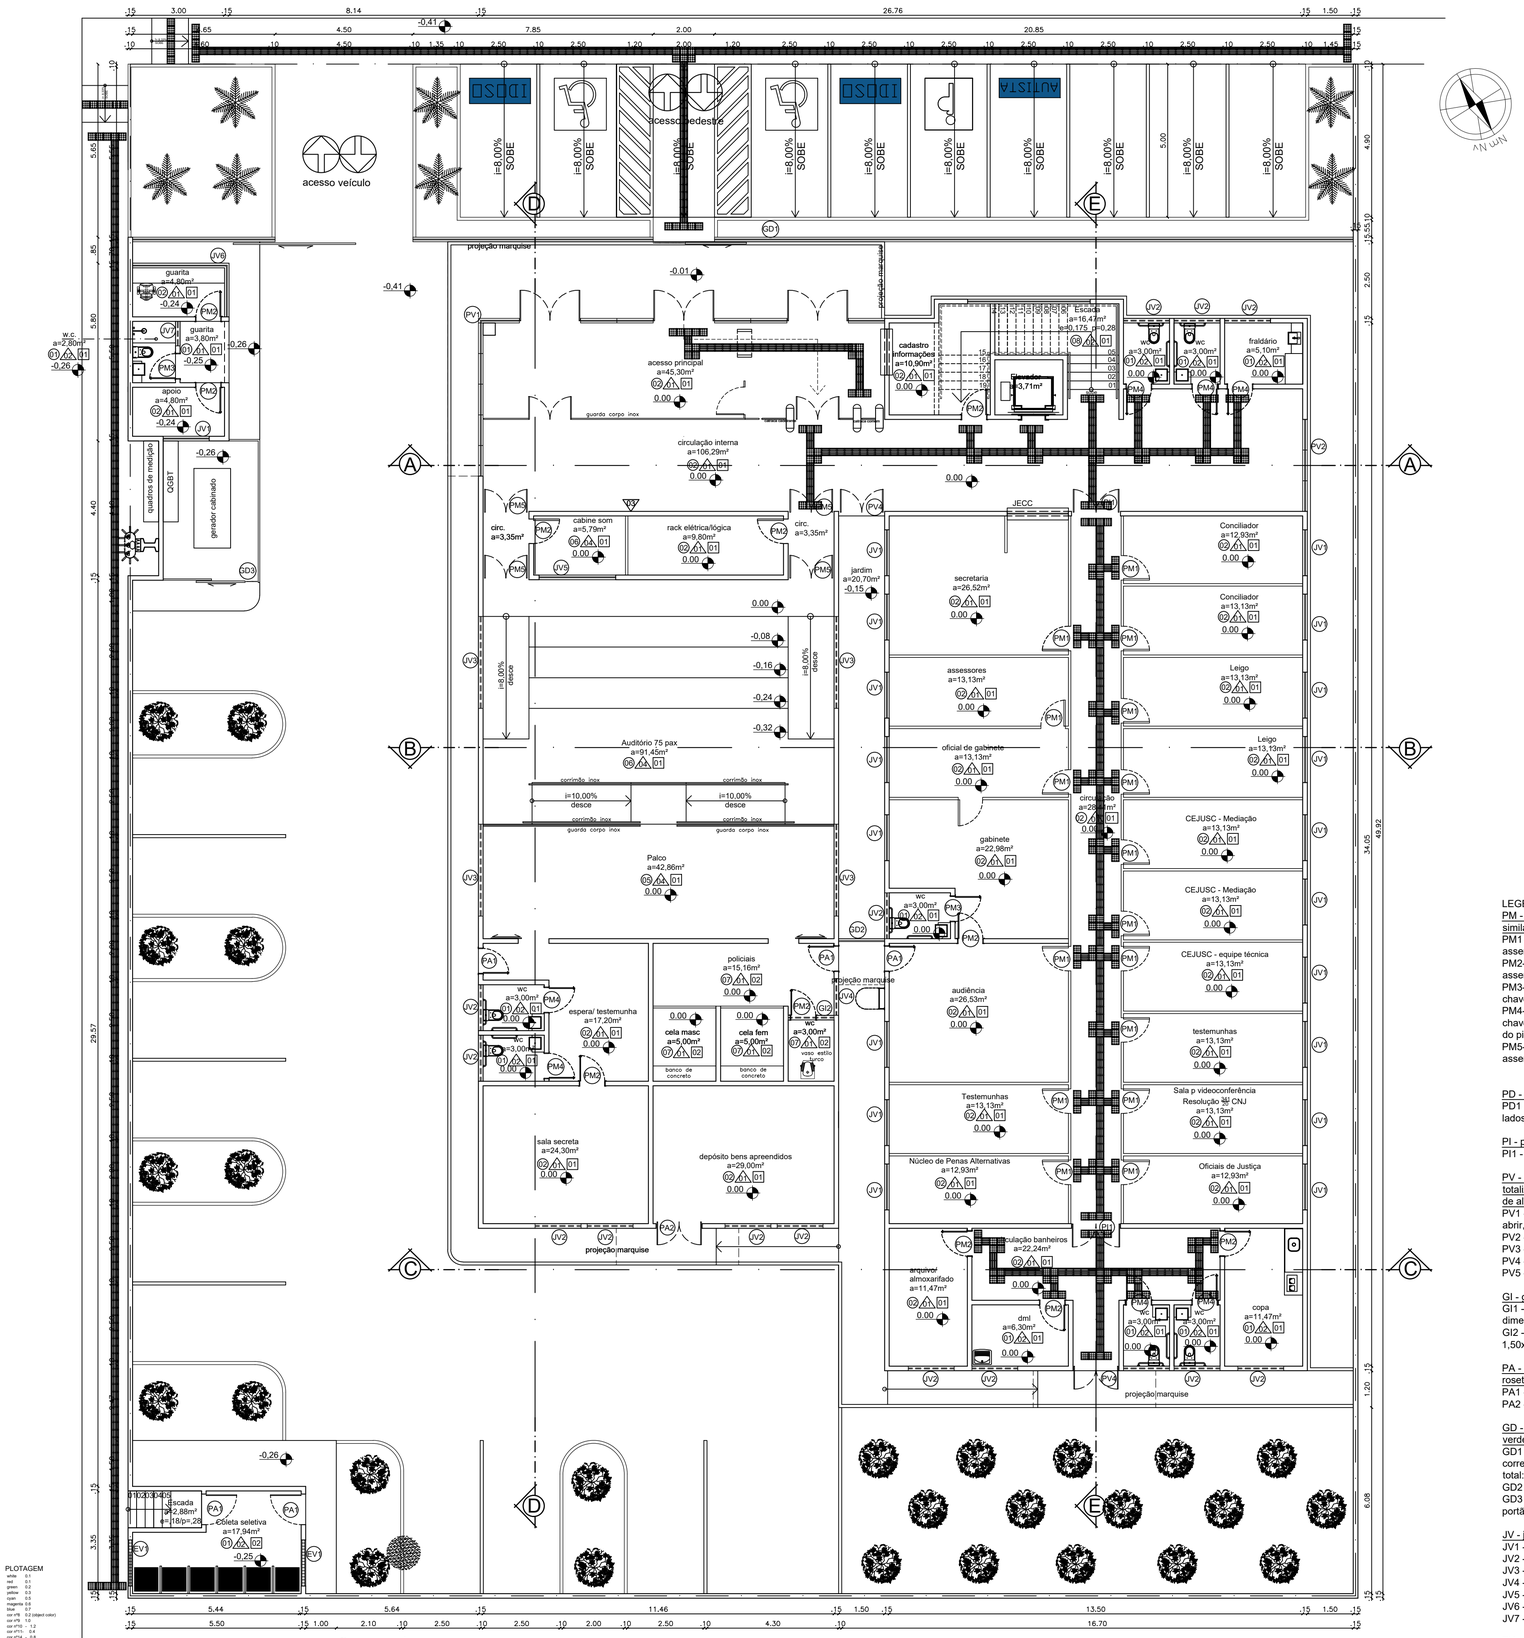

PLANTA DE ESPECIFICAÇÕES - TÉRREO GERAL
Esc.:1/100

PLOTAGEM
white 0.1
red 0.1
green 0.2
blue 0.3
cyan 0.5
magenta 0.6
blue 0.7
cor #7f 0.2 (object color)
cor #7f00 - 0.2
cor #7f3 - 1.2
cor #7f7f - 0.4
cor #7f4 - 0.8
cor #f2f - 0.2
cor #7f7f7f - 0.2 (object color)
cor #7e2 - 0.2
cor #7e2 - 0.2 (object color)
cor #7e6 - 0.2 (object color)
cor #7253 - 0.2 (object color)
cor #7254 - 0.2 (object color)
obs: todas black-exceto as indicadas

LEGENDA ACABAMENTOS:

PISOS
01 - porcelanato natural retificado 60x60cm na cor cinza claro ou similar com rejunte de 2mm na cor do porcelanato
02 - porcelanato polido retificado 60x60cm na cor cinza claro ou similar com rejunte de 2mm na cor do porcelanato
03 - piso cimentado desempolado acabamento natural
04 - bloco intertravado na cor natural
05 - piso laminado colado de pvc de uso comercial para tráfego intenso, acabamento amadeirado
06 - carpete azul liso em placas, espessura mínima de 6mm, colado sobre piso morto desempolado.
07 - granilite
08 - piso de granito branco ceará, 3cm de espessura, com frisos próximos da borda

REVESTIMENTO
01 - pintura lisa acrílica semibrilho na cor branco gelo
02 - cerâmica, com formato 30x60cm, cor cinza claro ou similar, com rejunte de 2mm na cor da cerâmica, instalado do piso ao teto.
03 - revestimento 3d.
04 - painéis em MDF na cor Carvalho Avelã ou similar fixados sobre malha de madeira fixada na alvenaria com pintura lisa acrílica semibrilho na cor branco gelo.

FORROS
01 - forro estruturado em gesso acartonado com pintura acrílica na cor branco neve
02 - laje impermeabilizada com pintura acrílica na cor branco neve
03 - alumínio composto na cor branca

SOLEIRA
todas as soleiras serão em granito branco ceará - toda diferença de piso ou nível terá soleira

RODAPÉ
Com exceção do auditório, TODOS os rodapés serão em poliestireno, cor branca, altura de 10 cm, com um friso.
No auditório o rodapé será em poliestireno,cor da madeira de revestimento, altura de 10cm, com um friso.

BANCADAS
B1 - granito polido branco ceará

CORRIMÃOS
-em aço inox

OBSERVAÇÕES:
Todos os materias, internos e externos, deverão ter amostras e/ou catálagos submetidos a aprovação do Deparatemnto de Engenharia do Tribunal de Justiça do Esatado do Piauí.
Peitoril em granito branco ceará

QUADRO DE ÁREAS
Área do terreno – 40x50=2.000,00m²
Área construída edificação principal - térreo – 836,84m²
Área construída edificação principal - superior – 472,79m²
Área construída guarita - 15,94
Área construída lixeira – 17,93m²
Área construída total – 1.343,50m²
Área de Cobertura – 915,90+22,12+28,71m²
Taxa de ocupação: 50,29%

OBSERVAÇÕES:
1. as vagas de estacionamento serão demarcadas na cor branco neve, com 10cm de largura
2. as vagas reservadas terão pictograma branco sobre fundo azul (referência Munsell 10B5/10 ou Pantone 2925 C) e a faixa de circulação demarcada n acor amarela, conforme NBR 9050/2020.
3. há vagas reservadas para pessoa com deficiência, idoso e gestante, autista.
4. os canteiros serão na altura do piso que estiverem locados.
5. INSERIR PLACAS FOTOVOLTAICAS NA COBERTURA

LEGENDA PISO TÁTIL:
DIRECIONAL ALERTA

LEGENDA ESQUADRIAS:
PM - porta em madeira contraplacada com revestimento melamínico na cor branco ou similar, com ferragens cromadas.
PM1 - porta de abrir uma folha, com puxador do tipo alavanca inox e roseta inox, assentada em divisória de gesso acartonado, dimensão: 0,80x2,10m.
PM2- porta de abrir uma folha, com puxador do tipo alavanca inox e roseta inox, assentada em alvenaria, dimensão: 0,80x2,10m.
PM3- porta de abrir uma folha, com puxador do tipo alavanca inox e roseta inox, com chave embutida para wc, assentada em alvenaria, dimensão: 0,80x2,10m.
PM4- porta de abrir uma folha, com puxador do tipo alavanca inox e roseta inox, com chave embutida para wc, assentada em alvenaria, e com revestimento na altura de 40cm do piso resistente a impactos pcd, conforme NBR 9050, dimensão: 0,80x2,10m.
PM5- porta de abrir duas folha, com puxador do tipo alavanca inox e roseta inox, assentada em alvenaria, dimensão: 1,60x2,10m.

PD - porta para painel em mdf na cor carvalho Avelã ou similar
PD1 - porta de correr, uma folha, com puxador tubular vertical de 1m inox (em ambos os lados) roseta inox, assentada em alvenaria, dimensão: 0,90x2,10m.

PI - porta internas em vidro temperado 8mm translúcido e ferragens cromadas
PI1 - porta de abrir, duas folhas, com bandeira fixa, dimensão: 1,60x2,60m

PV - pele de vidro: esquadria em duas camadas de vidro laminado de 4mm refletivo prata, totalizando 8mm, unidos por uma camada de PVB (polivinil butiral), fixados com estrutura de alumínio estrutural na cor branca
PV1 - pele de vidro em "L", com parte frontal com 12 folhas sendo 6 fixa e 6 em porta de abrir, dimensão 13,26x2,60m; parte lateral com parte fixa e parte janela tipo maximar.
PV2 - esquadria fixa e tipo maximar, dimensão: 3,00x2,60m
PV3 - esquadria fixa e tipo maximar, dimensão: 3,00x1,50/1,10m
PV4 - esquadria com porta de abrir e bandeira fixa, dimensão: 1,50x2,60m
PV5 - esquadria fixa e tipo maximar, dimensão: 1,50x2,60m

GI - grades internas para a área do réu em tela de aço em tubo
GI1 - esquadria parte fixa e parte porta de abrir, com duas fechaduras para cadeado dimensão: 2,32x3,00m
GI2 - esquadria fixa instalada acima da porta banheiro da cela, dimensão: 1,50x1,00/2,30m

PA - porta em lambri de alumínio na cor branco com puxador do tipo alavanca inox, roseta inox e ferragens cromadas
PA1 - porta de abrir uma folha, dimensão: 0,80x2,10m
PA2 - porta de abrir duas folhas, dimensão: 1,60x2,10m

GD - gradil externo em ferro galvanizado com telas pintadas com esmalte sintético na cor verde
GD1 - gradil fixado em mureta de 0,30m, sendo parte fixa medindo 33,35m e 2 portões de correr, sendo o de pedestre medindo 2,00m e o de veículos medindo 4,50m, dimensão total: 39,85x2,03m
GD2 - gradil fixo, fixado no piso, para área jardim interno, dimensão: 1,50x2,03m
GD3 - gradil fixado no piso, entorno do gerador, sendo parte fixa medindo 7,30m e 1 portão de correr medindo 1,50m, dimensão total: 8,82x2,03m

JV - janela com estrutura de alumínio branco com fechamento em vidro 6mm translúcido
JV1 - janela de correr com 2 folhas, dimensão: 1,50x1,00/1,10m
JV2 - janela de correr com 2 folhas, dimensão: 1,50x0,50/2,10m
JV3 - janela de correr com 4 folhas, dimensão: 3,00x0,50/2,10m
JV4 - janela de correr com 2 folhas, dimensão: 1,20x0,50/2,10m
JV5 - janela fixa, para cabine de som, dimensão: 2,50x1,00/1,00m
JV6 - janela de correr, formato em "L" com 5 folhas, dimensão: 4,90x1,00/1,00m
JV7 - janela do tipo maximar com 2 folhas, dimensão: 0,70x0,50/1,60m

EV - elemento vazado tipo veneziano em bloco de concreto (cobogó), e-10cm, acabamento natural
EV1 - dimensão: 1,50x1,50/0,60m (2 unidades)

TRIBUNAL DE JUSTIÇA DO PIAUÍ
DEPARTAMENTO DE ENGENHARIA

Folha Nº
Processo Nº
Rubrica

DEPARTAMENTO DE ENGENHARIA
praça edgar nogueira, s/n /(86) 3232-8284/
engenharia@tjpi.jus.br

obra:
Construção do Novo Fórum e JECC de União - PI

local:
Rua Benedito Rêgo esquina com Rua Fernando Lobão, s/n, centro, CEP 64120-000, União - PI

Autores do projeto/ CREA ou CAU:
Caio Medeiros de Noronha Albuquerque
CAU A35417-1

Responsáveis Técnicos/ CREA ou CAU:

Ordenador de Despesas:

Espaço reservado aos carimbos da Prefeitura Municipal

Espaço reservado aos carimbos do CREA/ CAU-PI

Espaço reservado aos carimbos do Corpo de Bombeiros

Espaço reservado aos carimbos do TJ-PI

Prancha:
ARQ-03/15

Conteúdo da prancha:
PLANTA ESPECIFICAÇÕES - TÉRREO GERAL

Desenho: CAIO ALBUQUERQUE
Escala: 1/100
Data: 09/12/2021

Planta modificada/ atualizada em: 00.00.0000- Rev 00

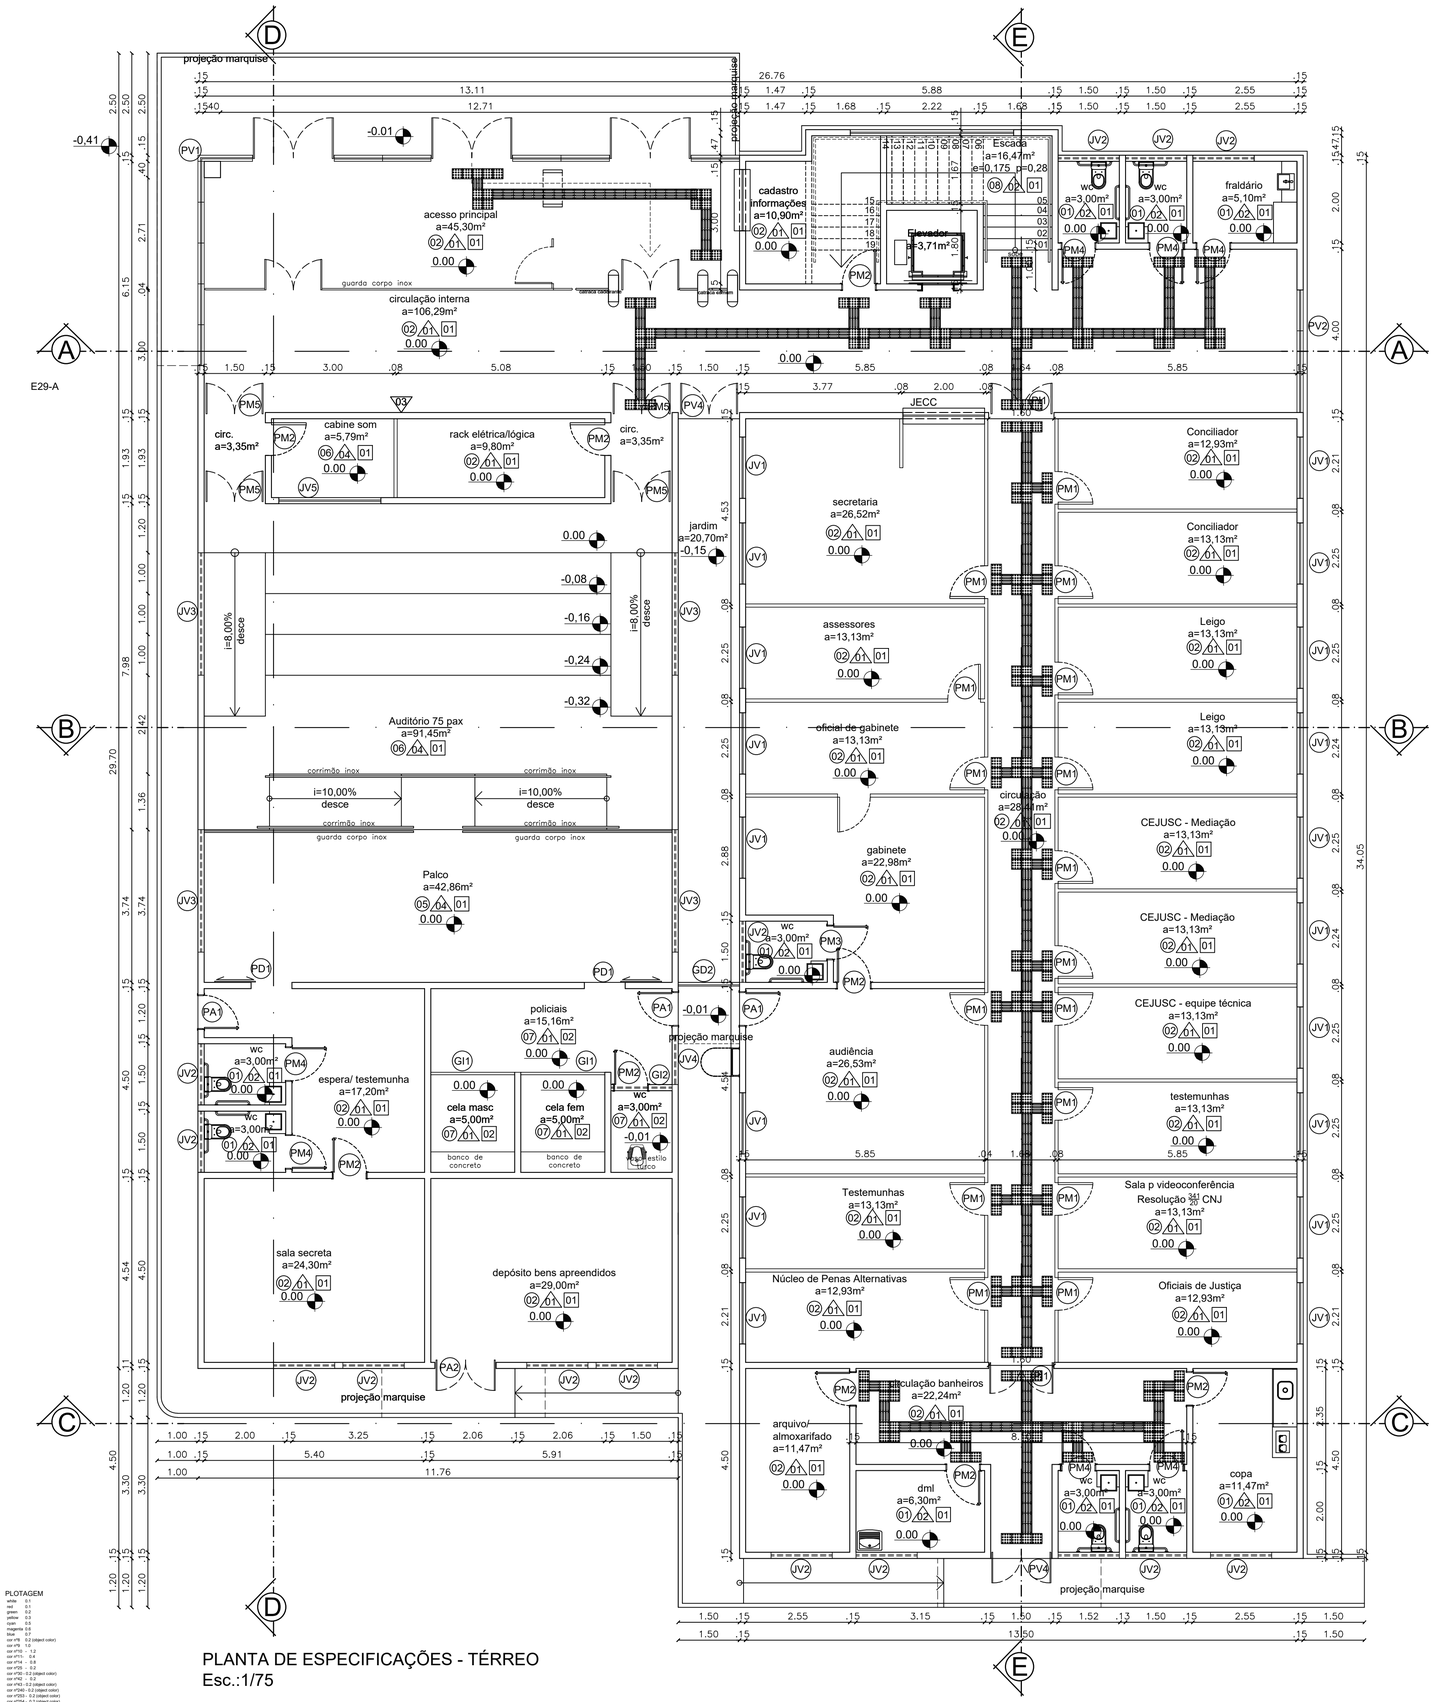

PLANTA DE ESPECIFICAÇÕES - TÉRREO
Esc.:1/75

LEGENDA ACABAMENTOS:

PISOS
01 - porcelanato natural retificado 60x60cm na cor cinza claro ou similar com rejunte de 2mm na cor do porcelanato
02 - porcelanato polido retificado 60x60cm na cor cinza claro ou similar com rejunte de 2mm na cor do porcelanato
03 - piso cimentado desempolado acabamento natural
04 - bloco intertravado na cor natural
05 - piso laminado colado de pvc de uso comercial para tráfego intenso, acabamento amadeirado
06 - carpete azul liso em placas, espessura mínima de 6mm, colado sobre piso morto desempolado.
07 - granilite
08 - piso de granito branco ceará, 3cm de espessura, com frisos próximos da borda

REVESTIMENTO
01 - pintura lisa acrílica semibrilho na cor branco gelo
02 - cerâmica, com formato 30x60cm, cor cinza claro ou similar, com rejunte de 2mm na cor da cerâmica, instalado do piso ao teto.
03 - revestimento 3d.
04 - painéis em MDF na cor Carvalho Avelã ou similar fixados sobre malha de madeira fixada na alvenaria com pintura lisa acrílica semibrilho na cor branco gelo.

FORROS
01 - forro estruturado em gesso acartonado com pintura acrílica na cor branco neve
02 - laje impermeabilizada com pintura acrílica na cor branco neve
03 - alumínio composto na cor branca

SOLEIRA
todas as soleiras serão em granito branco ceará - toda diferença de piso ou nível terá soleira

RODAPÉ
Com exceção do auditório, TODOS os rodapés serão em poliestireno, cor branca, altura de 10 cm, com um friso.
No auditório o rodapé será em poliestireno,cor da madeira de revestimento, altura de 10cm, com um friso.

BANCADAS
B1 - granito polido branco ceará

CORRIMÃOS
-em aço inox

OBSERVAÇÕES:
Todos os materias, internos e externos, deverão ter amostras e/ou catálagos submetidos a aprovação do Deparatemnto de Engenharia do Tribunal de Justiça do Esatado do Piauí.
Peitoril em granito branco ceará

QUADRO DE ÁREAS
Área do terreno – 40x50=2.000,00m²
Área construída edificação principal - térreo – 836,84m²
Área construída edificação principal - superior – 472,79m²
Área construída guarita - 15,94
Área construída lixeira – 17,93m²
Área construída total – 1.343,50m²
Área de Cobertura – 915,90+22,12+28,71m²
Taxa de ocupação: 50,29%

OBSERVAÇÕES:
1. as vagas de estacionamento serão demarcadas na cor branco neve, com 10cm de largura
2. as vagas reservadas terão pictograma branco sobre fundo azul (referência Munsell 10B5/10 ou Pantone 2925 C) e a faixa de circulação demarcada n acor amarela, conforme NBR 9050/2020.
3. há vagas reservadas para pessoa com deficiência, idoso e gestante, autista.
4. os canteiros serão na altura do piso que estiverem locados.
5. INSERIR PLACAS FOTOVOLTAICAS NA COBERTURA

LEGENDA PISO TÁTIL:
DIRECIONAL ALERTA

LEGENDA ESQUADRIAS:
PM - porta em madeira contraplacada com revestimento melamínico na cor branco ou similar, com ferragens cromadas.
PM1 - porta de abrir uma folha, com puxador do tipo alavanca inox e roseta inox, assentada em divisória de gesso acartonado, dimensão: 0,80x2,10m.
PM2- porta de abrir uma folha, com puxador do tipo alavanca inox e roseta inox, assentada em alvenaria, dimensão: 0,80x2,10m.
PM3- porta de abrir uma folha, com puxador do tipo alavanca inox e roseta inox, com chave embutida para wc, assentada em alvenaria, dimensão: 0,80x2,10m.
PM4- porta de abrir uma folha, com puxador do tipo alavanca inox e roseta inox, com chave embutida para wc, assentada em alvenaria, e com revestimento na altura de 40cm do piso resistente a impactos pcd, conforme NBR 9050, dimensão: 0,80x2,10m.
PM5- porta de abrir duas folha, com puxador do tipo alavanca inox e roseta inox, assentada em alvenaria, dimensão: 1,60x2,10m.

PD - porta para painel em mdf na cor carvalho Avelã ou similar
PD1 - porta de correr, uma folha, com puxador tubular vertical de 1m inox (em ambos os lados) roseta inox, assentada em alvenaria, dimensão: 0,90x2,10m.

PI - porta internas em vidro temperado 8mm translúcido e ferragens cromadas
PI1 - porta de abrir, duas folhas, com bandeira fixa, dimensão: 1,60x2,60m

PV - pele de vidro: esquadria em duas camadas de vidro laminado de 4mm refletivo prata, totalizando 8mm, unidos por uma camada de PVB (polivinil butiral), fixados com estrutura de alumínio estrutural na cor branca
PV1 - pele de vidro em "L", com parte frontal com 12 folhas sendo 6 fixa e 6 em porta de abrir, dimensão 13,26x2,60m; parte lateral com parte fixa e parte janela tipo maximar.
PV2 - esquadria fixa e tipo maximar, dimensão: 3,00x2,60m
PV3 - esquadria fixa e tipo maximar, dimensão: 3,00x1,50/1,10m
PV4 - esquadria com porta de abrir e bandeira fixa, dimensão: 1,50x2,60m
PV5 - esquadria fixa e tipo maximar, dimensão: 1,50x2,60m

GI - grades internas para a área do réu em tela de aço em tubo
GI1 - esquadria parte fixa e parte porta de abrir, com duas fechaduras para cadeado dimensão: 2,32x3,00m
GI2 - esquadria fixa instalada acima da porta banheiro da cela, dimensão: 1,50x1,00/2,30m

PA - porta em lambri de alumínio na cor branco com puxador do tipo alavanca inox, roseta inox e ferragens cromadas
PA1 - porta de abrir uma folha, dimensão: 0,80x2,10m
PA2 - porta de abrir duas folhas, dimensão: 1,60x2,10m

GD - gradil externo em ferro galvanizado com telas pintadas com esmalte sintético na cor verde
GD1 - gradil fixado em mureta de 0,30m, sendo parte fixa medindo 33,35m e 2 portões de correr, sendo o de pedestre medindo 2,00m e o de veículos medindo 4,50m, dimensão total: 39,85x2,03m
GD2 - gradil fixo, fixado no piso, para área jardim interno, dimensão: 1,50x2,03m
GD3 - gradil fixado no piso, entorno do gerador, sendo parte fixa medindo 7,30m e 1 portão de correr medindo 1,50m, dimensão total: 8,82x2,03m

JV - janela com estrutura de alumínio branco com fechamento em vidro 6mm translúcido
JV1 - janela de correr com 2 folhas, dimensão: 1,50x1,00/1,10m
JV2 - janela de correr com 2 folhas, dimensão: 1,50x0,50/2,10m
JV3 - janela de correr com 4 folhas, dimensão: 3,00x0,50/2,10m
JV4 - janela de correr com 2 folhas, dimensão: 1,20x0,50/2,10m
JV5 - janela fixa, para cabine de som, dimensão: 2,50x1,00/1,00m
JV6 - janela de correr, formato em "L" com 5 folhas, dimensão: 4,90x1,00/1,00m
JV7 - janela do tipo maximar com 2 folhas, dimensão: 0,70x0,50/1,60m

EV - elemento vazado tipo veneziano em bloco de concreto (cobogó), e-10cm, acabamento natural
EV1 - dimensão: 1,50x1,50/0,60m (2 unidades)

TRIBUNAL DE JUSTIÇA DO PIAUÍ
DEPARTAMENTO DE ENGENHARIA

Folha Nº
Processo Nº
Rubrica

DEPARTAMENTO DE ENGENHARIA
praça edgar nogueira, s/n /(86) 3232-8284/
engenharia@tjpi.jus.br

obra:
Construção do Novo Fórum e JECC de União - PI

local:
Rua Benedito Rêgo esquina com Rua Fernando Lobão, s/n, centro, CEP 64120-000, União - PI

Autores do projeto/ CREA ou CAU:
Caio Medeiros de Noronha Albuquerque
CAU A35417-1

Responsáveis Técnicos/ CREA ou CAU:

Ordenador de Despesas:

Espaço reservado aos carimbos da Prefeitura Municipal

Espaço reservado aos carimbos do CREA/ CAU-PI

Espaço reservado aos carimbos do Corpo de Bombeiros

Espaço reservado aos carimbos do TJ-PI

Prancha:
ARQ-04/15

Conteúdo da prancha:
PLANTA ESPECIFICAÇÕES - TÉRREO

Desenho:
CAIO ALBUQUERQUE

Escala:
1/75

Data:
09/12/2021

Planta modificada/ atualizada em: 00.00.0000- Rev 00

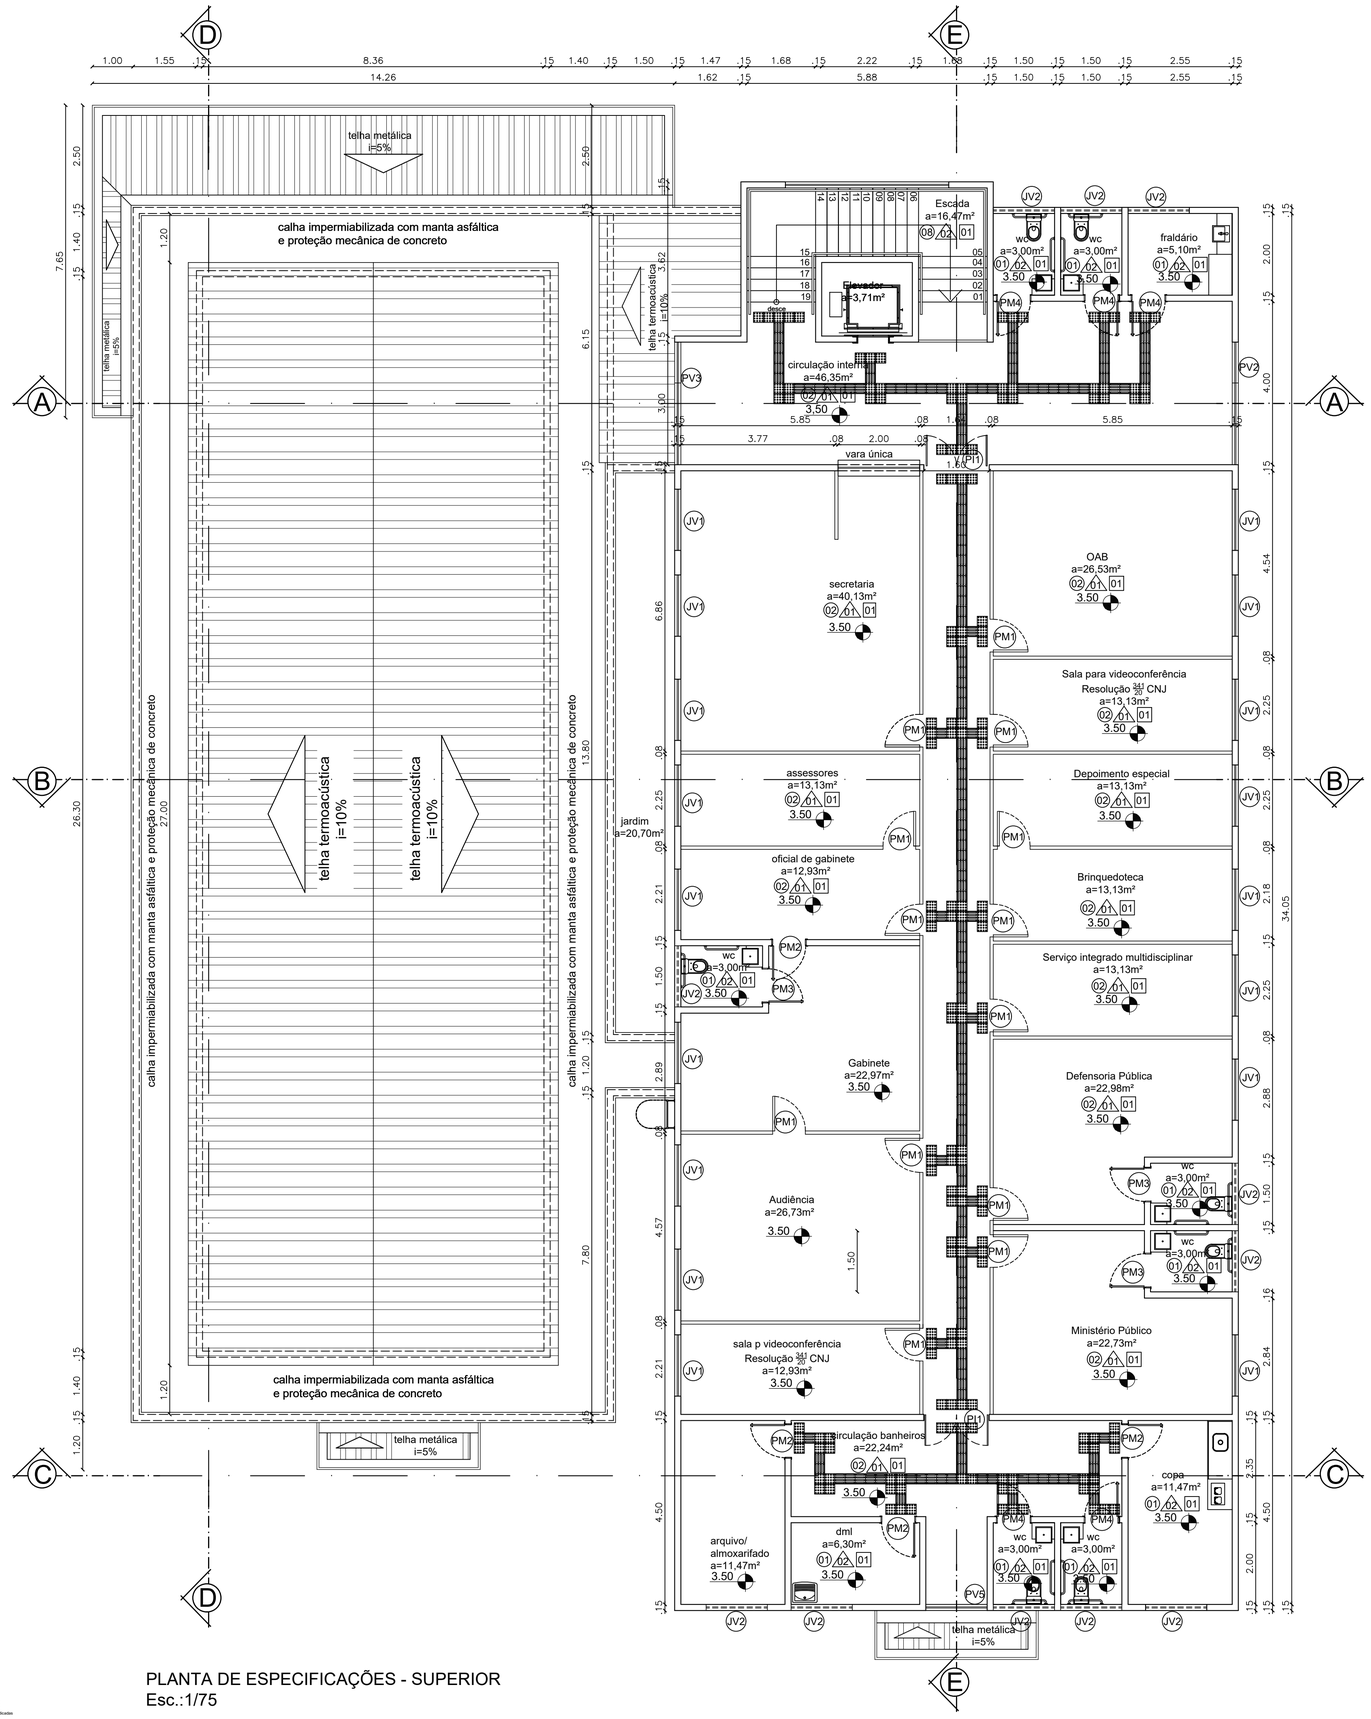

PLOTAGEM
white 0.1
red 0.2
green 0.2
yellow 0.3
cyan 0.5
magenta 0.6
blue 0.8
cor #78 0.2 (object color)
cor #79 1.0
cor #710 1.2
cor #714 0.6
cor #715 0.8
cor #720 0.2
cor #730 - 0.2 (object color)
cor #742 0.2
cor #750 - 0.2 (object color)
cor #7251 - 0.2 (object color)
cor #7253 - 0.2 (object color)
cor #7254 - 0.2 (object color)
obs: todas black exceto as indicadas

PLANTA DE ESPECIFICAÇÕES - SUPERIOR
Esc.:1/75

LEGENDA ACABAMENTOS:

PISOS
01 - porcelanato natural retificado 60x60cm na cor cinza claro ou similar com rejunte de 2mm na cor do porcelanato
02 - porcelanato polido retificado 60x60cm na cor cinza claro ou similar com rejunte de 2mm na cor do porcelanato
03 - piso cimentado desempolado acabamento natural
04 - bloco intertravado na cor natural
05 - piso laminado colado de pvc de uso comercial para tráfego intenso, acabamento amadeirado
06 - carpete azul liso em placas, espessura mínima de 6mm, colado sobre piso morto desempolado.
07 - granilite
08 - piso de granito branco ceará, 3cm de espessura, com frisos próximos da borda

REVESTIMENTO
01 - pintura lisa acrílica semibrilho na cor branco gelo
02 - cerâmica, com formato 30x60cm, cor cinza claro ou similar, com rejunte de 2mm na cor da cerâmica, instalado do piso ao teto.
03 - revestimento 3d.
04 - painéis em MDF na cor Carvalho Avelã ou similar fixados sobre malha de madeira fixada na alvenaria com pintura lisa acrílica semibrilho na cor branco gelo.

FORROS
01 - forro estruturado em gesso acartonado com pintura acrílica na cor branco neve
02 - laje impermeabilizada com pintura acrílica na cor branco neve
03 - alumínio composto na cor branca

SOLEIRA
todas as soleiras serão em granito branco ceará - toda diferença de piso ou nível terá soleira

RODAPÉ
Com exceção do auditório, TODOS os rodapés serão em poliestireno, cor branca, altura de 10 cm, com um friso.
No auditório o rodapé será em poliestireno,cor da madeira de revestimento, altura de 10cm, com um friso.

BANCADAS
B1 - granito polido branco ceará

CORRIMÃOS
-em aço inox

OBSERVAÇÕES:
Todos os materias, internos e externos, deverão ter amostras e/ou catálagos submetidos a aprovação do Deparatemnto de Engenharia do Tribunal de Justiça do Esatado do Piauí.
Peitoril em granito branco ceará

QUADRO DE ÁREAS
Área do terreno – 40x50=2.000,00m²
Área construída edificação principal - térreo – 836,84m²
Área construída edificação principal - superior – 472,79m²
Área construída guarita - 15,94
Área construída lixeira – 17,93m²
Área construída total – 1.343,50m²
Área de Cobertura – 915,90+22,12+28,71m²
Taxa de ocupação: 50,29%

OBSERVAÇÕES:
1. as vagas de estacionamento serão demarcadas na cor branco neve, com 10cm de largura
2. as vagas reservadas terão pictograma branco sobre fundo azul (referência Munsell 10B5/10 ou Pantone 2925 C) e a faixa de circulação demarcada n acor amarela, conforme NBR 9050/2020.
3. há vagas reservadas para pessoa com deficiência, idoso e gestante, autista.
4. os canteiros serão na altura do piso que estiverem locados.
5. INSERIR PLACAS FOTOVOLTAICAS NA COBERTURA

LEGENDA PISO TÁTIL:
DIRECIONAL ALERTA

LEGENDA ESQUADRIAS:
PM - porta em madeira contraplacada com revestimento melamínico na cor branco ou similar, com ferragens cromadas.
PM1 - porta de abrir uma folha, com puxador do tipo alavanca inox e roseta inox, assentada em divisória de gesso acartonado, dimensão: 0,80x2,10m.
PM2- porta de abrir uma folha, com puxador do tipo alavanca inox e roseta inox, assentada em alvenaria, dimensão: 0,80x2,10m.
PM3- porta de abrir uma folha, com puxador do tipo alavanca inox e roseta inox, com chave embutida para wc, assentada em alvenaria, dimensão: 0,80x2,10m.
PM4- porta de abrir uma folha, com puxador do tipo alavanca inox e roseta inox, com chave embutida para wc, assentada em alvenaria, e com revestimento na altura de 40cm do piso resistente a impactos pcd, conforme NBR 9050, dimensão: 0,80x2,10m.
PM5- porta de abrir duas folha, com puxador do tipo alavanca inox e roseta inox, assentada em alvenaria, dimensão: 1,60x2,10m.

PD - porta para painel em mdf na cor carvalho Avelã ou similar
PD1 - porta de correr, uma folha, com puxador tubular vertical de 1m inox (em ambos os lados) roseta inox, assentada em alvenaria, dimensão: 0,90x2,10m.

PI - porta internas em vidro temperado 8mm translúcido e ferragens cromadas
PI1 - porta de abrir, duas folhas, com bandeira fixa, dimensão: 1,60x2,60m

PV - pele de vidro: esquadria em duas camadas de vidro laminado de 4mm refletivo prata, totalizando 8mm, unidos por uma camada de PVB (polivinil butiral), fixados com estrutura de alumínio estrutural na cor branca
PV1 - pele de vidro em "L", com parte frontal com 12 folhas sendo 6 fixa e 6 em porta de abrir, dimensão 13,26x2,60m; parte lateral com parte fixa e parte janela tipo maximar.
PV2 - esquadria fixa e tipo maximar, dimensão: 3,00x2,60m
PV3 - esquadria fixa e tipo maximar, dimensão: 3,00x1,50/1,10m
PV4 - esquadria com porta de abrir e bandeira fixa, dimensão: 1,50x2,60m
PV5 - esquadria fixa e tipo maximar, dimensão: 1,50x2,60m

GI - grades internas para a área do réu em tela de aço em tubo
GI1 - esquadria parte fixa e parte porta de abrir, com duas fechaduras para cadeado dimensão: 2,32x3,00m
GI2 - esquadria fixa instalada acima da porta banheiro da cela, dimensão: 1,50x1,00/2,30m

PA - porta em lambri de alumínio na cor branco com puxador do tipo alavanca inox, roseta inox e ferragens cromadas
PA1 - porta de abrir uma folha, dimensão: 0,80x2,10m
PA2 - porta de abrir duas folhas, dimensão: 1,60x2,10m

GD - gradil externo em ferro galvanizado com telas pintadas com esmalte sintético na cor verde
GD1 - gradil fixado em mureta de 0,30m, sendo parte fixa medindo 33,35m e 2 portões de correr, sendo o de pedestre medindo 2,00m e o de veículos medindo 4,50m, dimensão total: 39,85x2,03m
GD2 - gradil fixo, fixado no piso, para área jardim interno, dimensão: 1,50x2,03m
GD3 - gradil fixado no piso, entorno do gerador, sendo parte fixa medindo 7,30m e 1 portão de correr medindo 1,50m, dimensão total: 8,82x2,03m

JV - janela com estrutura de alumínio branco com fechamento em vidro 6mm translúcido
JV1 - janela de correr com 2 folhas, dimensão: 1,50x1,00/1,10m
JV2 - janela de correr com 2 folhas, dimensão: 1,50x0,50/2,10m
JV3 - janela de correr com 4 folhas, dimensão: 3,00x0,50/2,10m
JV4 - janela de correr com 2 folhas, dimensão: 1,20x0,50/2,10m
JV5 - janela fixa, para cabine de som, dimensão: 2,50x1,00/1,00m
JV6 - janela de correr, formato em "L" com 5 folhas, dimensão: 4,90x1,00/1,00m
JV7 - janela do tipo maximar com 2 folhas, dimensão: 0,70x0,50/1,60m

EV - elemento vazado tipo veneziano em bloco de concreto (cobogó), e-10cm, acabamento natural
EV1 - dimensão: 1,50x1,50/0,60m (2 unidades)

TRIBUNAL DE JUSTIÇA DO PIAUÍ
DEPARTAMENTO DE ENGENHARIA

Folha Nº
Processo Nº
Rubrica

DEPARTAMENTO DE ENGENHARIA
praça edgar nogueira, s/n /(86) 3232-8284/
engenharia@tjpi.jus.br

obra:
Construção do Novo Fórum e JECC de União - PI

local:
Rua Benedito Rêgo esquina com Rua Fernando Lobão, s/n, centro, CEP 64120-000, União - PI

Autores do projeto/ CREA ou CAU:
Caio Medeiros de Noronha Albuquerque
CAU A35417-1

Responsáveis Técnicos/ CREA ou CAU:

Ordenador de Despesas:

Espaço reservado aos carimbos da Prefeitura Municipal

Espaço reservado aos carimbos do CREA/ CAU-PI

Espaço reservado aos carimbos do Corpo de Bombeiros

Espaço reservado aos carimbos do TJ-PI

Prancha:
ARQ-05/15

Conteúdo da prancha:
PLANTA ESPECIFICAÇÕES - SUPERIOR

Desenho:
CAIO ALBUQUERQUE

Escala:
1/75

Data:
09/12/2021

Planta modificada/ atualizada em: 00.00.0000- Rev 00

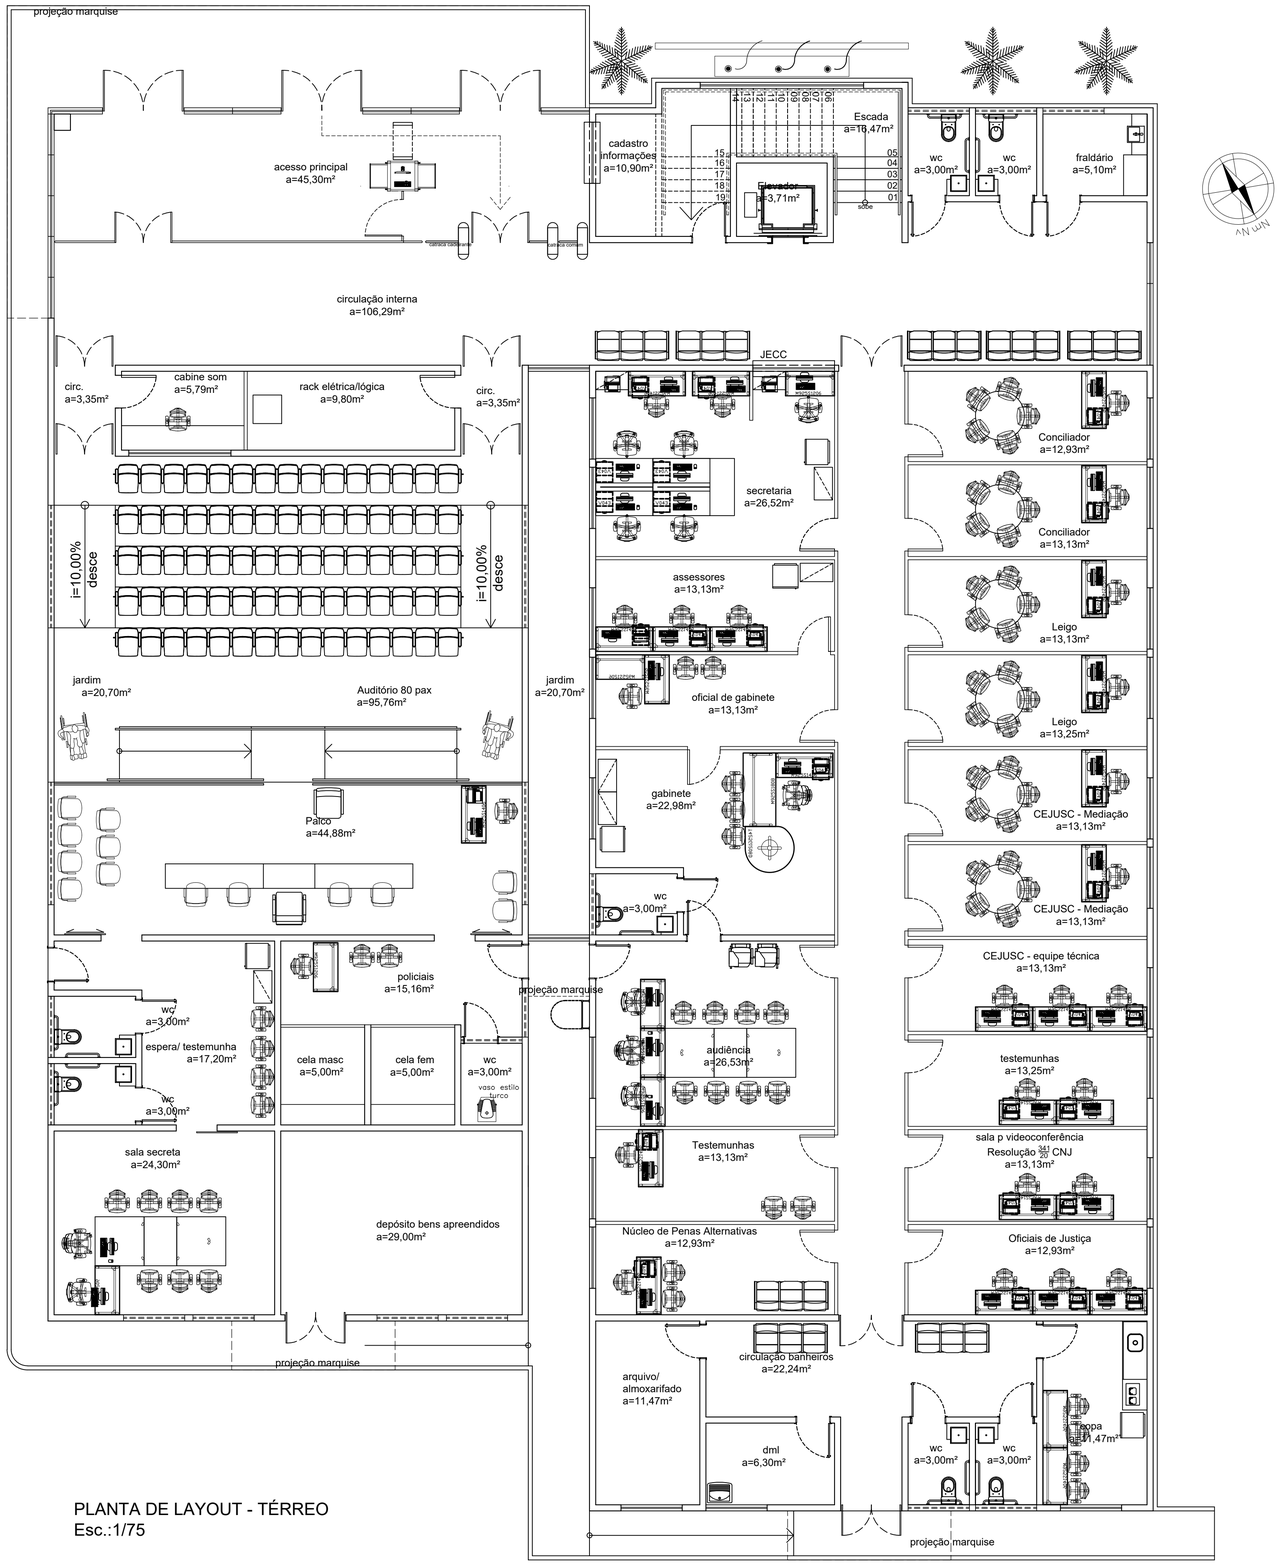

PLANTA DE LAYOUT - TÉRREO
Esc.:1/75

PLOTAGEM
white 0,1
red 0,1
green 0,2
yellow 0,3
cyan 0,5
magenta 0,6
blue 0,7
cor #7B 0,2 (object color)
cor #7F7F7F - 0,4
cor #7D3 - 1,2
cor #71A - 0,4
cor #714 - 0,6
cor #F2E - 0,2
cor #F2E - 0,2 (object color)
cor #762 - 0,2
cor #762 - 0,2 (object color)
cor #7A6 - 0,2 (object color)
cor #F2E0 - 0,2 (object color)
cor #F2E4 - 0,2 (object color)
obs: todas black exceto as indicadas

QUADRO DE ÁREAS
Área do terreno – 40x50=2.000,00m²
Área construída edificação principal - térreo – 836,84m²
Área construída edificação principal - superior – 472,79m²
Área construída guarita - 15,94
Área construída lixeira – 17,93m²
Área construída total – 1.343,50m²
Área de Cobertura – 915,90+22,12+28,71m²
Taxa de ocupação: 50,29%

OBSERVAÇÕES:
1. as vagas de estacionamento serão demarcadas na cor branco neve, com 10cm de largura
2. as vagas reservadas terão pictograma branco sobre fundo azul (referência Munsell 10B5/10 ou Pantone 2925 C) e a faixa de circulação demarcada n acor amarela, conforme NBR 9050/2020.
3. há vagas reservadas para pessoa com deficiência, idoso e gestante, autista.
4. os canteiros serão na altura do piso que estiverem locados.
5. INSERIR PLACAS FOTOVOLTAICAS NA COBERTURA

LEGENDA PISO TÁTIL:
DIRECIONAL ALERTA

TRIBUNAL DE JUSTIÇA DO PIAUÍ
DEPARTAMENTO DE ENGENHARIA

Folha Nº
Processo Nº
Rubrica

DEPARTAMENTO DE ENGENHARIA
praça edgar nogueira, s/n /(86) 3232-8284/
engenharia@tjpi.jus.br

obra:
Construção do Novo Fórum e JECC de União - PI

local:
Rua Benedito Rêgo esquina com Rua Fernando Lobão, s/n, centro, CEP 64120-000, União - PI

Autores do projeto/ CREA ou CAU:
Caio Medeiros de Noronha Albuquerque
CAU A35417-1

Responsáveis Técnicos/ CREA ou CAU:

Ordenador de Despesas:

Espaço reservado aos carimbos da Prefeitura Municipal

Espaço reservado aos carimbos do CREA/ CAU-PI

Espaço reservado aos carimbos do Corpo de Bombeiros

Espaço reservado aos carimbos do TJ-PI

Prancha:
ARQ-06/15

Conteúdo da prancha:
PLANTA DE LAYOUT - SUPERIOR

Desenho:
CAIO ALBUQUERQUE

Escala:
1/75

Data:
09/12/2021

Planta modificada/ atualizada em: 00.00.0000- Rev 00

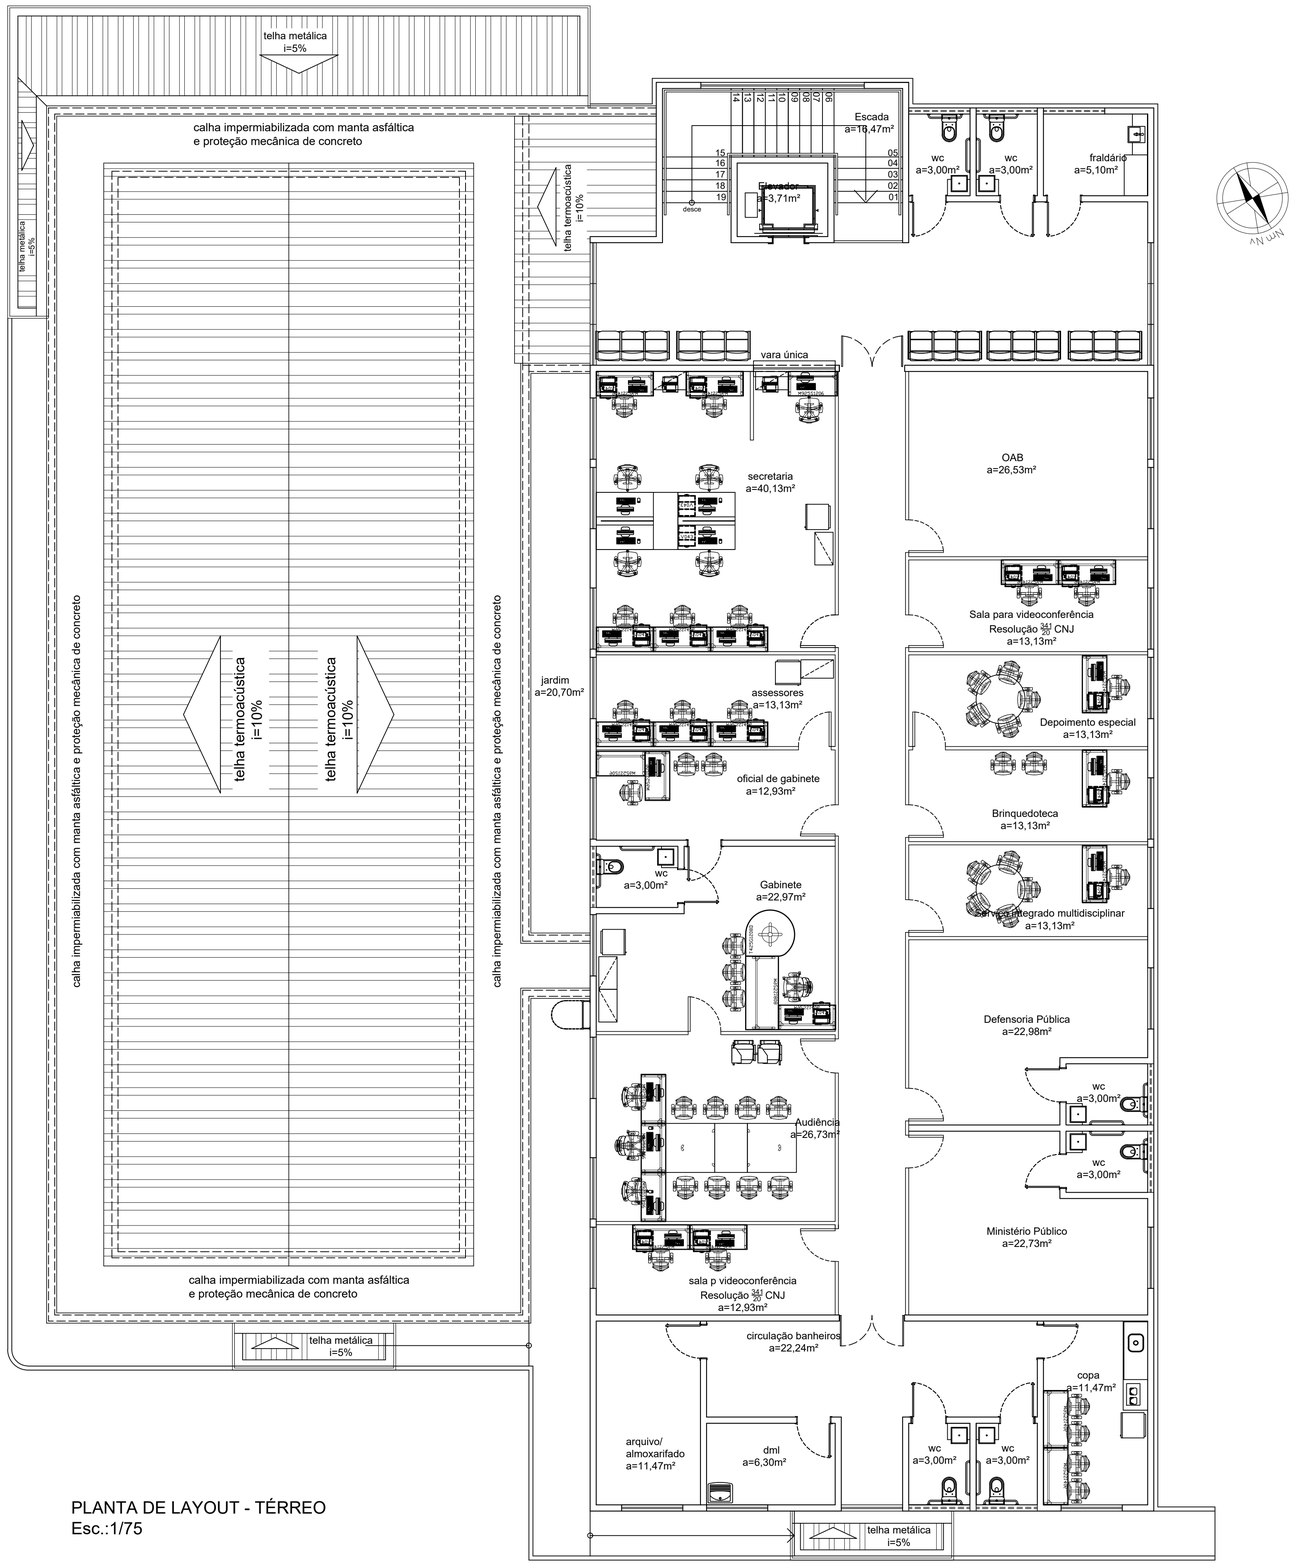

PLANTA DE LAYOUT - TÉRREO
Esc.:1/75

PLOTAGEM
white 0.1
red 0.1
green 0.2
yellow 0.3
cyan 0.4
magenta 0.5
blue 0.6
cor nº8 0.2 (object color)
cor nº9 1.0
cor nº10 0.2
cor nº13 0.4
cor nº14 0.8
cor nº20 0.2
cor nº30 0.2 (object color)
cor nº40 0.2
cor nº43 0.2 (object color)
cor nº240 0.2 (object color)
cor nº253 0.2 (object color)
cor nº254 0.2 (object color)
obs: todas black exceto as indicadas

QUADRO DE ÁREAS
Área do terreno – 40x50=2.000,00m²
Área construída edificação principal - térreo – 836,84m²
Área construída edificação principal - superior – 472,79m²
Área construída guarita - 15,94
Área construída lixeira – 17,93m²
Área construída total – 1.343,50m²
Área de Cobertura – 915,90+22,12+28,71m²
Taxa de ocupação: 50,29%

OBSERVAÇÕES:
1. as vagas de estacionamento serão demarcadas na cor branco neve, com 10cm de largura
2. as vagas reservadas terão pictograma branco sobre fundo azul (referência Munsell 10B5/10 ou Pantone 2925 C) e a faixa de circulação demarcada n acor amarela, conforme NBR 9050/2020.
3. há vagas reservadas para pessoa com deficiência, idoso e gestante, autista.
4. os canteiros serão na altura do piso que estiverem locados.
5. INSERIR PLACAS FOTOVOLTAICAS NA COBERTURA

LEGENDA PISO TÁTIL:
DIRECIONAL ALERTA

TRIBUNAL DE JUSTIÇA DO PIAUÍ
DEPARTAMENTO DE ENGENHARIA

Folha Nº
Processo Nº
Rubrica

DEPARTAMENTO DE ENGENHARIA
praça edgar nogueira, s/n /(86) 3232-8284/
engenharia@tjpi.jus.br

obra:
Construção do Novo Fórum e JECC de União - PI

local:
Rua Benedito Rêgo esquina com Rua Fernando Lobão, s/n, centro, CEP 64120-000, União - PI

Autores do projeto/ CREA ou CAU:
Caio Medeiros de Noronha Albuquerque
CAU A35417-1

Responsáveis Técnicos/ CREA ou CAU:

Ordenador de Despesas:

Espaço reservado aos carimbos da Prefeitura Municipal

Espaço reservado aos carimbos do CREA/ CAU-PI

Espaço reservado aos carimbos do Corpo de Bombeiros

Espaço reservado aos carimbos do TJ-PI

Prancha:
ARQ-07/15

Conteúdo da prancha:
PLANTA DE LAYOUT - SUPERIOR

Desenho: CAIO ALBUQUERQUE
Escala: 1/75
Data: 09/12/2021

Planta modificada/ atualizada em: 00.00.0000- Rev 00

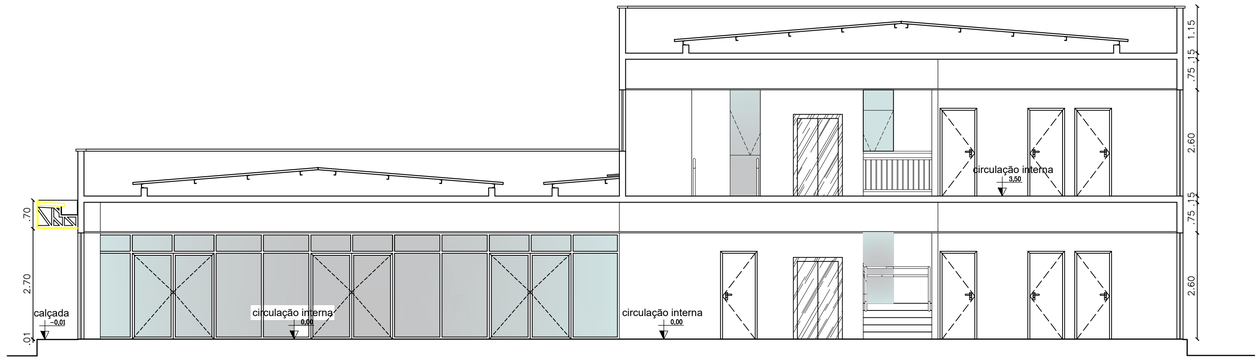

CORTE A - A
Esc.: 1 | 75

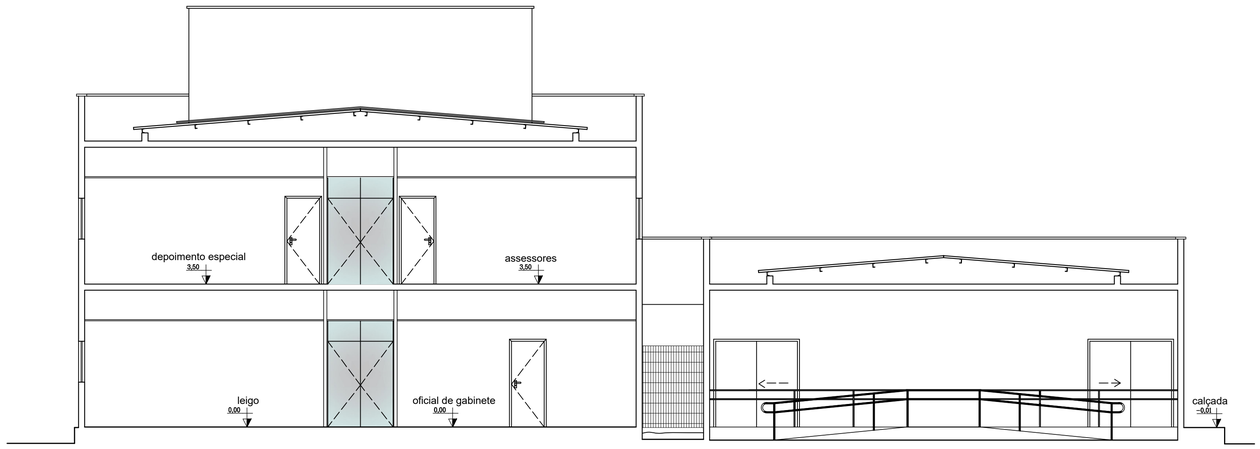

CORTE B - B
Esc.: 1 | 75

PLOTAGEM
white 0.1
red 0.1
green 0.2
yellow 0.3
cyan 0.3
magenta 0.5
blue 0.7
cor #7f 0.2 (object color)
cor #8 0.2
cor #10 - 1.2
cor #11 - 0.4
cor #14 - 0.8
cor #26 - 0.2
cor #32 - 0.2 (object color)
cor #42 - 0.2
cor #43 - 0.2 (object color)
cor #126 - 0.2 (object color)
cor #253 - 0.2 (object color)
cor #254 - 0.2 (object color)
obs: todas black-exceto as indicadas

TRIBUNAL DE JUSTIÇA DO PIAUÍ
DEPARTAMENTO DE ENGENHARIA

Folha Nº

Processo Nº

Rubrica

DEPARTAMENTO DE ENGENHARIA
praça edgar nogueira, s/n /(86) 3232-8284/
engenharia@tjpi.jus.br

obra:
Construção do Novo Fórum e JECC de União - PI

local:
Rua Benedito Rêgo esquina com Rua Fernando Lobão, s/n, centro, CEP 64120-000, União - PI

Autores do projeto/ CREA ou CAU:
Caio Medeiros de Noronha Albuquerque
CAU A35417-1

Responsáveis Técnicos/ CREA ou CAU:

Ordenador de Despesas:

Espaço reservado aos carimbos da Prefeitura Municipal

Espaço reservado aos carimbos do CREA/ CAU-PI

Espaço reservado aos carimbos do Corpo de Bombeiros

Espaço reservado aos carimbos do TJ-PI

Prancha:
ARQ-08/15

Conteúdo da prancha:
CORTES

Desenho:
CAIO ALBUQUERQUE

Escala:
1/75

Data:
09/12/2021

Planta modificada/ atualizada em: 00.00.0000- Rev 00

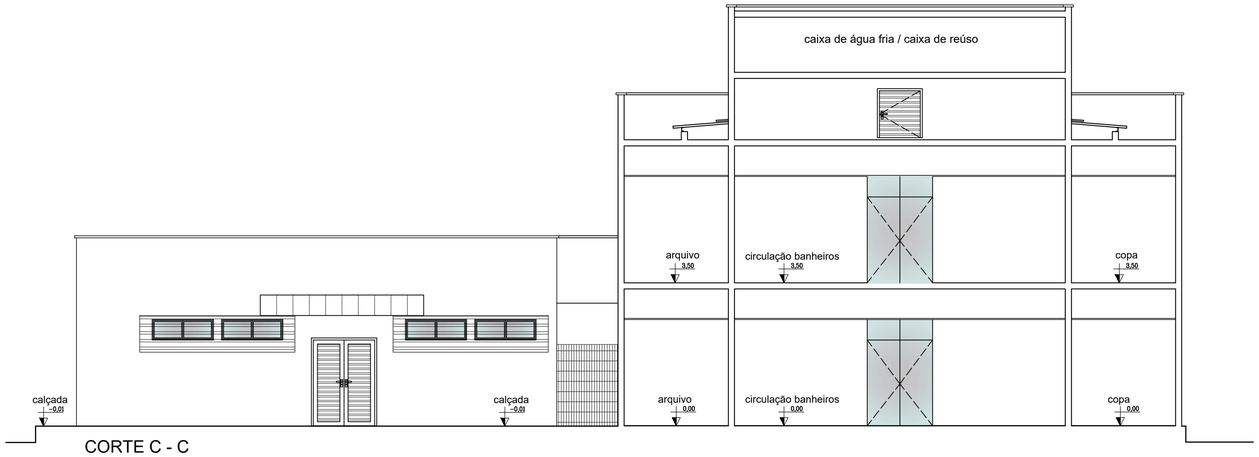

CORTE C - C
Esc.: 1 | 75

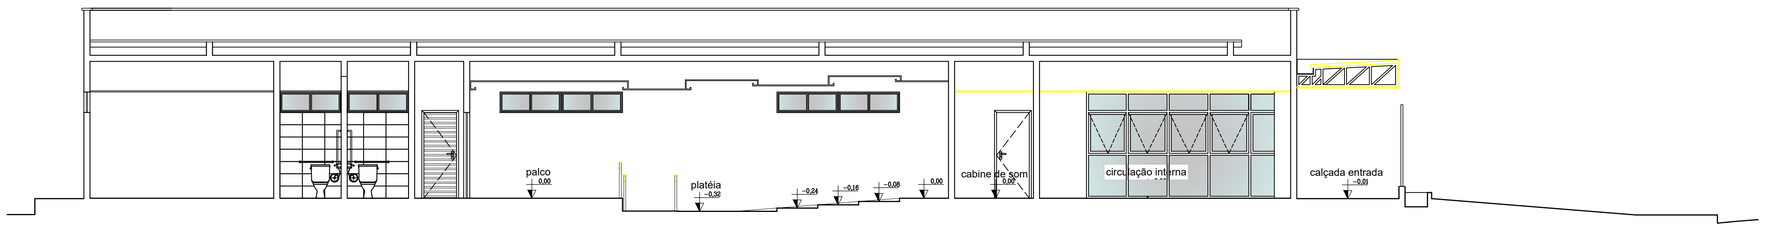

CORTE D - D
Esc.: 1 | 75

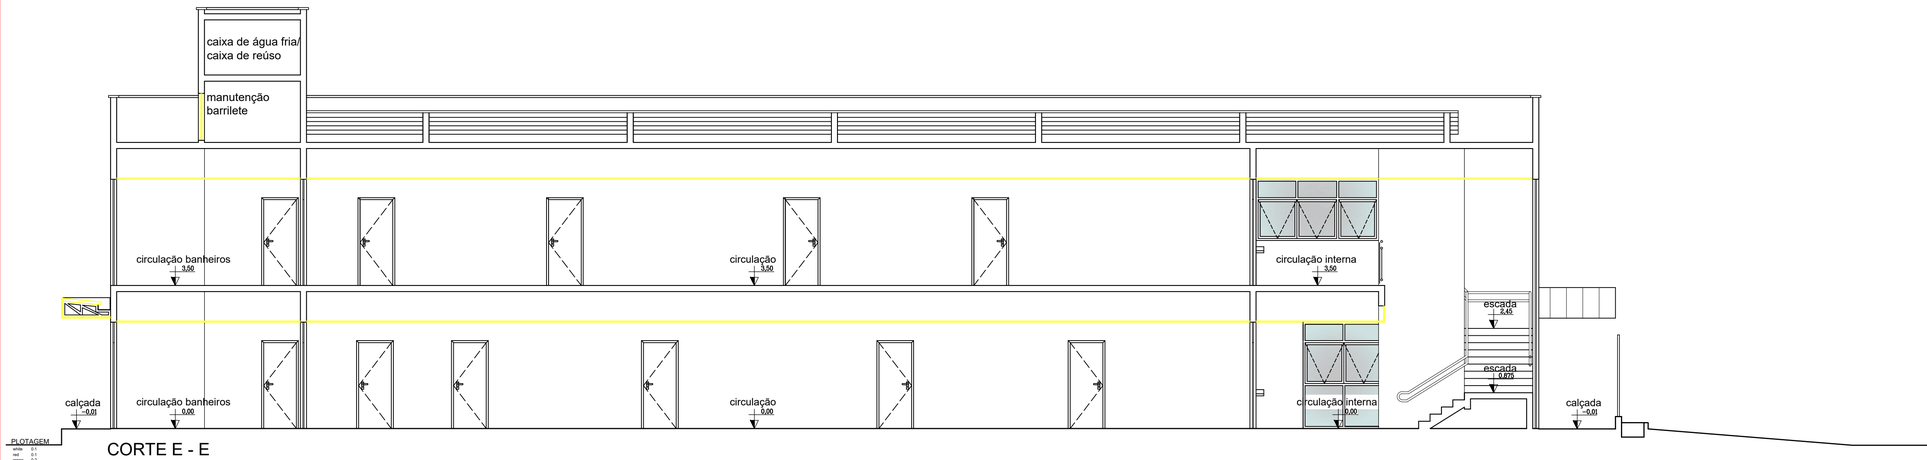

CORTE E - E
Esc.: 1 | 75

PLOTAGEM
white 0,1
red 0,1
green 0,2
yellow 0,3
blue 0,4
magenta 0,5
blue 0,6
cor 7/8 0,2 (object color)
cor 9/8 0,2
cor 252 1,2
cor 171 0,4
cor 214 0,8
cor 253 0,2
cor 8/30 0,2 (object color)
cor 8/40 0,2
cor 8/50 0,2 (object color)
cor 9/240 0,2 (object color)
cor 9/253 0,2 (object color)
cor 9/254 0,2 (object color)
obs: todas black exceto as indicadas

TRIBUNAL DE JUSTIÇA DO PIAUÍ
DEPARTAMENTO DE ENGENHARIA

Folha Nº
Processo Nº
Rubrica

DEPARTAMENTO DE ENGENHARIA
praça edgar nogueira, s/n /(86) 3232-8284/
engenharia@tjpi.jus.br

obra:
Construção do Novo Fórum e JECC de União - PI

local:
Rua Benedito Rêgo esquina com Rua Fernando Lobão, s/n, centro, CEP 64120-000, União - PI

Autores do projeto/ CREA ou CAU:
Caio Medeiros de Noronha Albuquerque
CAU A35417-1

Responsáveis Técnicos/ CREA ou CAU:

Ordenador de Despesas:

Espaço reservado aos carimbos da Prefeitura Municipal	Espaço reservado aos carimbos do CREA/ CAU-PI
Espaço reservado aos carimbos do Corpo de Bombeiros	Espaço reservado aos carimbos do TJ-PI

Prancha:	Conteúdo da prancha:		
ARQ-09/15	CORTES		
	Desenho: CAIO ALBUQUERQUE	Escala: 1/75	Data: 09/12/2021

Planta modificada/ atualizada em: 00.00.0000- Rev 00

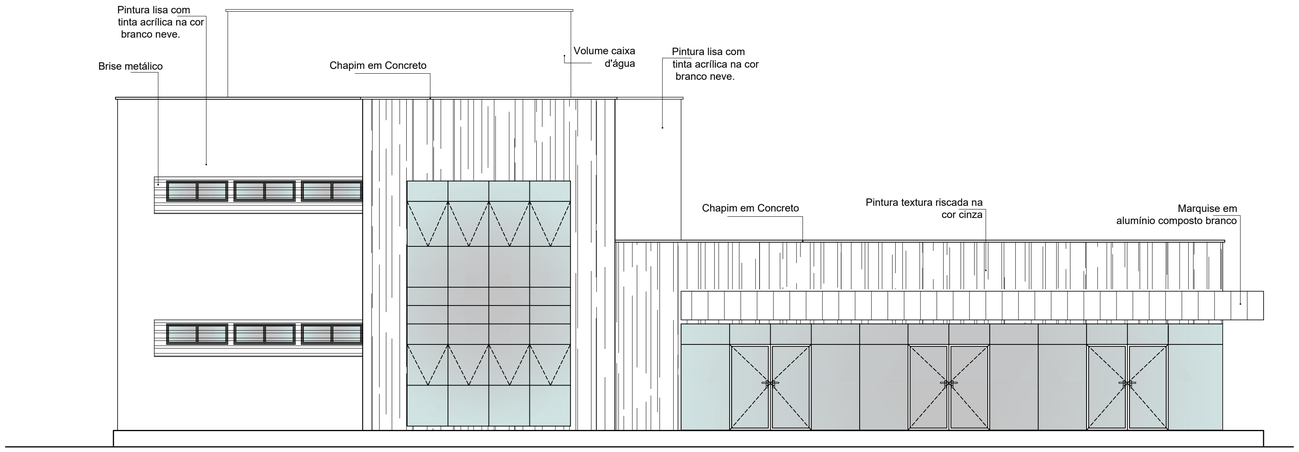

FACHADA PRINCIPAL
Esc.: 1 | 75

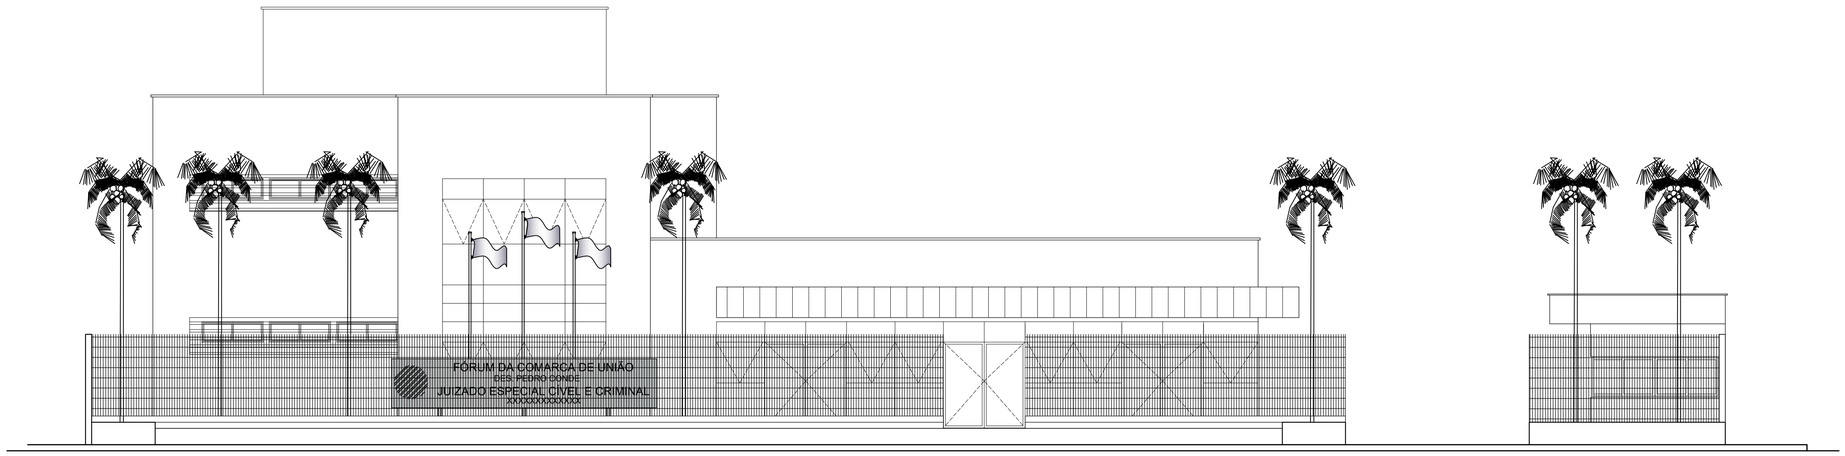

FACHADA PRINCIPAL GERAL
Esc.: 1 | 75

PLOTAGEM
white 0.7
red 0.1
green 0.3
yellow 0.3
cyan 0.5
magenta 0.5
blue 0.2
cor n°9 0.2 (object color)
cor n°8 1.0
cor n°10 1.2
cor n°11 0.4
cor n°14 0.8
cor n°12 0.6
cor n°30 - 0.2 (object color)
cor n°42 - 0.2
cor n°43 - 0.2 (object color)
cor n°240 - 0.2 (object color)
cor n°253 - 0.2 (object color)
cor n°254 - 0.2 (object color)
obs: todas black exceto as indicadas

TRIBUNAL DE JUSTIÇA DO PIAUÍ
DEPARTAMENTO DE ENGENHARIA

Folha Nº
Processo Nº
Rubrica

DEPARTAMENTO DE ENGENHARIA
praça edgar nogueira, s/n /(86) 3232-8284/
engenharia@tjpi.jus.br

obra:
Construção do Novo Fórum e JECC de União - PI

local:
Rua Benedito Rêgo esquina com Rua Fernando Lobão, s/n, centro, CEP 64120-000, União - PI

Autores do projeto/ CREA ou CAU:
Caio Medeiros de Noronha Albuquerque
CAU A35417-1

Responsáveis Técnicos/ CREA ou CAU:

Ordenador de Despesas:

Espaço reservado aos carimbos da Prefeitura Municipal

Espaço reservado aos carimbos do CREA/ CAU-PI

Espaço reservado aos carimbos do Corpo de Bombeiros

Espaço reservado aos carimbos do TJ-PI

Prancha:
ARQ-10/15

Conteúdo da prancha:
CORTES

Desenho:
CAIO ALBUQUERQUE

Escala:
1/75

Data:
09/12/2021

Planta modificada/ atualizada em: 00.00.0000- Rev 00

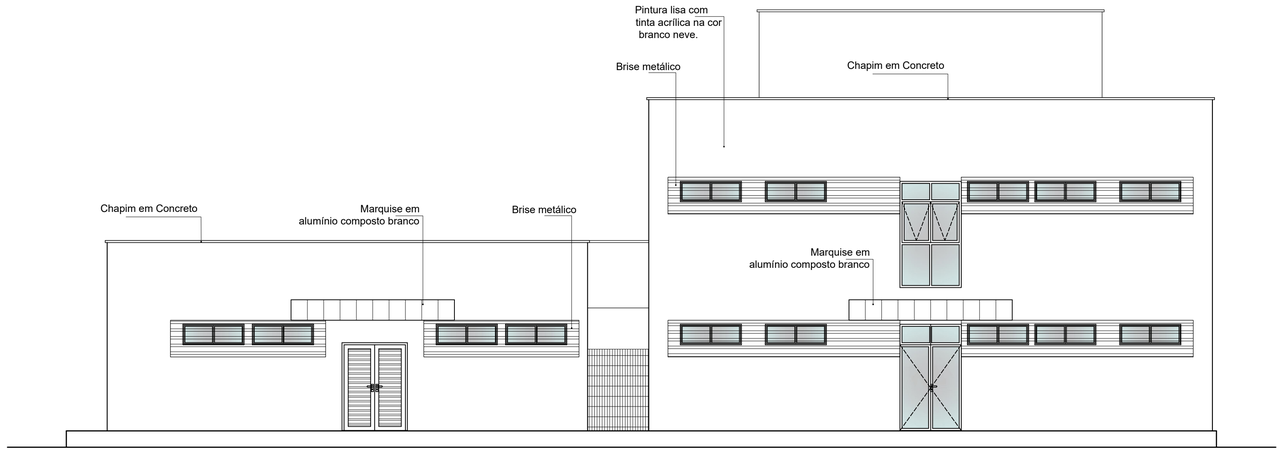

FACHADA POSTERIOR
Esc.: 1 | 75

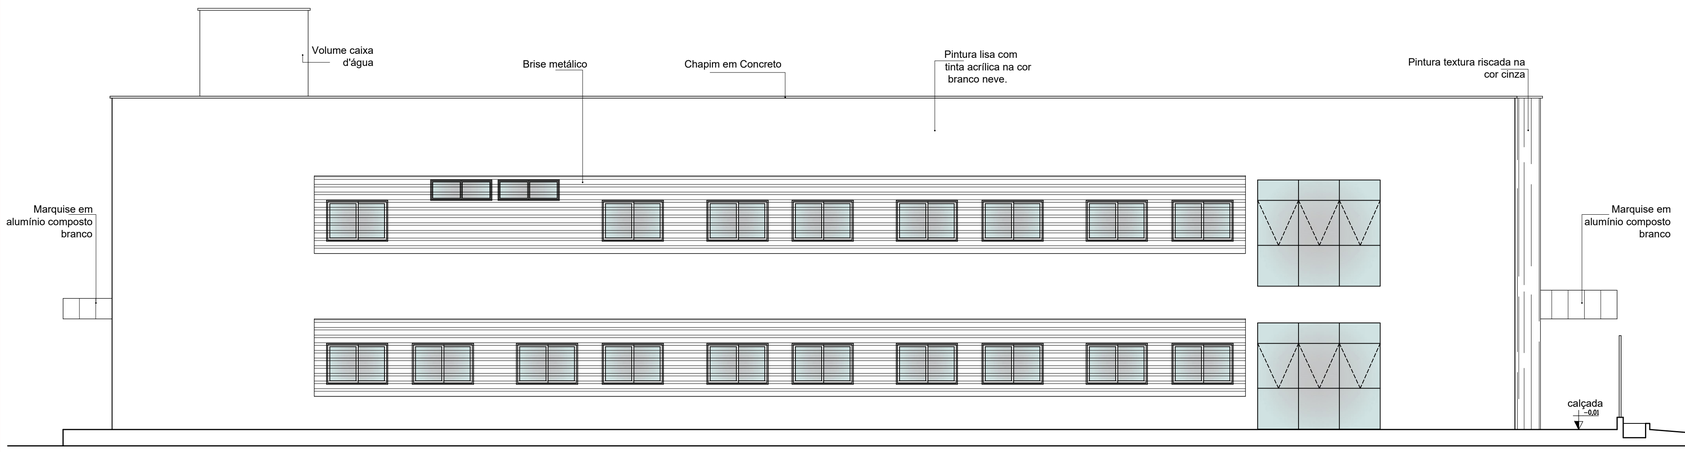

FACHADA NOROESTE
Esc.: 1 | 75

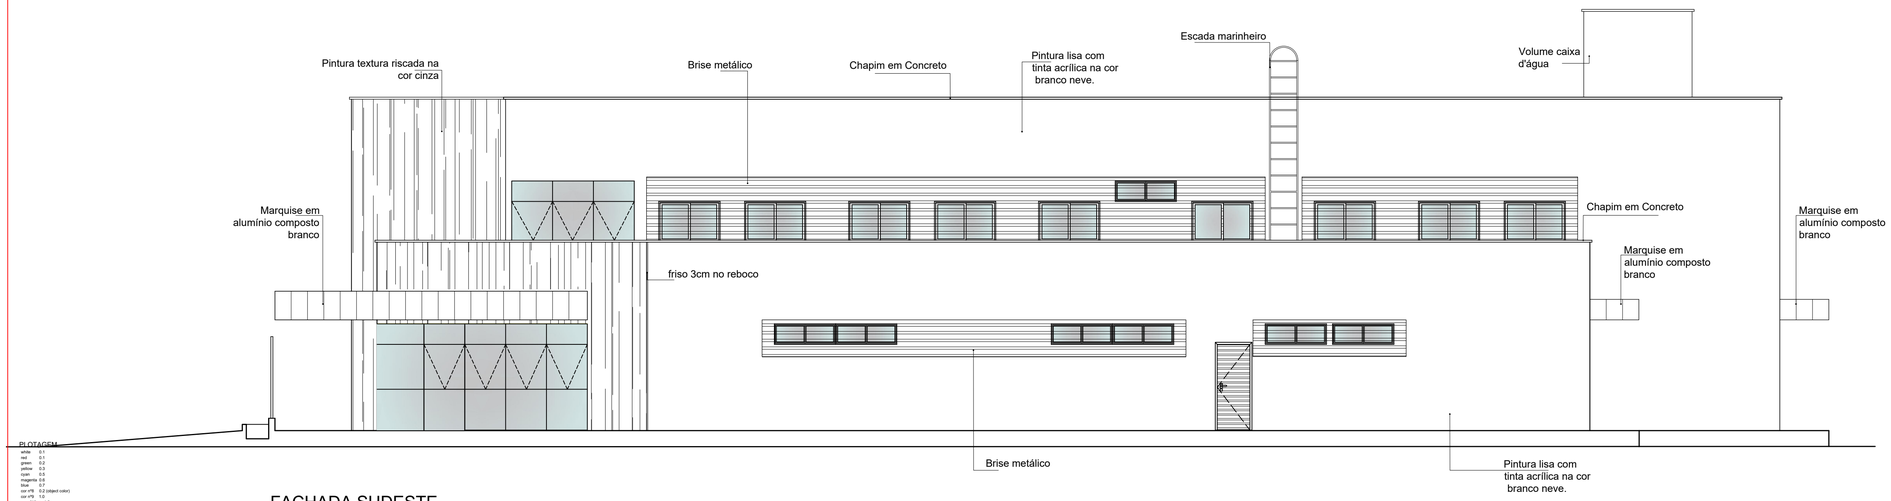

FACHADA SUDESTE
Esc.: 1 | 75

PLOTAGEM
white 0.1
red 0.1
green 0.2
yellow 0.3
cyan 0.5
magenta 0.6
blue 0.7
cor nº8 0.2 (object color)
cor nº9 1.0
cor nº10 1.2
cor nº11 0.4
cor nº14 0.6
cor nº25 0.2
cor nº30 - 0.2 (object color)
cor nº42 0.2
cor nº50 - 0.2 (object color)
cor nº251 - 0.2 (object color)
cor nº253 - 0.2 (object color)
cor nº254 - 0.2 (object color)
obs: todas black exceto as indicadas

TRIBUNAL DE JUSTIÇA DO PIAUÍ
DEPARTAMENTO DE ENGENHARIA

Folha Nº
Processo Nº
Rubrica

DEPARTAMENTO DE ENGENHARIA
praça edgar nogueira, s/n /(86) 3232-8284/
engenharia@tjpi.jus.br

obra:
Construção do Novo Fórum e JECC de União - PI

local:
Rua Benedito Rêgo esquina com Rua Fernando Lobão, s/n, centro, CEP 64120-000, União - PI

Autores do projeto/ CREA ou CAU:
Caio Medeiros de Noronha Albuquerque
CAU A35417-1

Responsáveis Técnicos/ CREA ou CAU:

Ordenador de Despesas:

Espaço reservado aos carimbos da Prefeitura Municipal	Espaço reservado aos carimbos do CREA/ CAU-PI
Espaço reservado aos carimbos do Corpo de Bombeiros	Espaço reservado aos carimbos do TJ-PI

Prancha:	Conteúdo da prancha:		
ARQ-11/15	CORTES		
	Desenho: CAIO ALBUQUERQUE	Escala: 1/75	Data: 09/12/2021

Planta modificada/ atualizada em: 00.00.0000- Rev 00

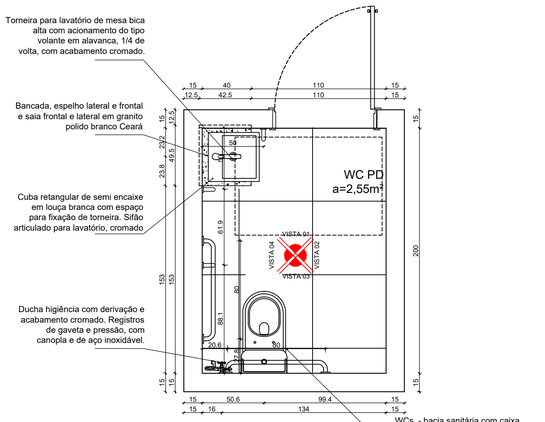

Planta Baixa - Det. WC Gabinete
Esc.: 1/25

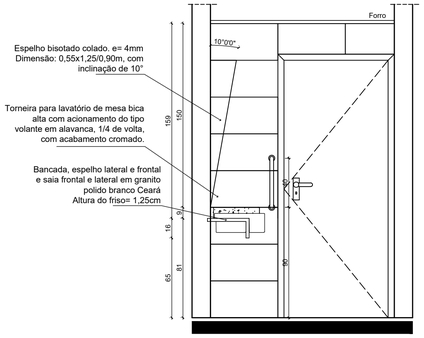

Vista 01 - Det. WC Padrão
Esc.: 1/25

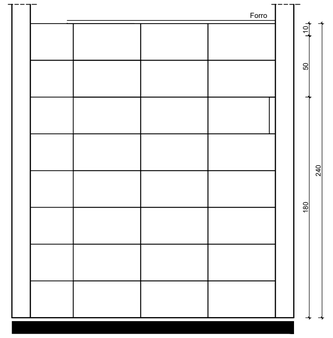

Vista 02 - Det. WC Padrão
Esc.: 1/25

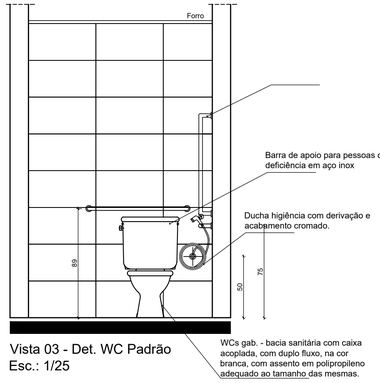

Vista 03 - Det. WC Padrão
Esc.: 1/25

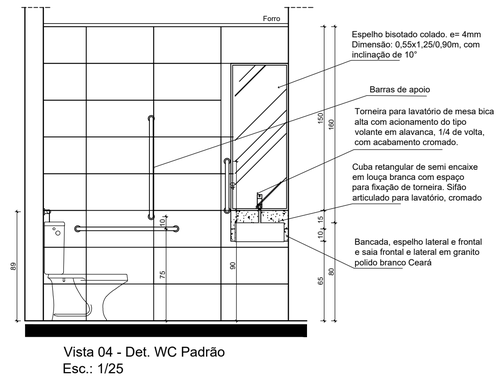

Vista 04 - Det. WC Padrão
Esc.: 1/25

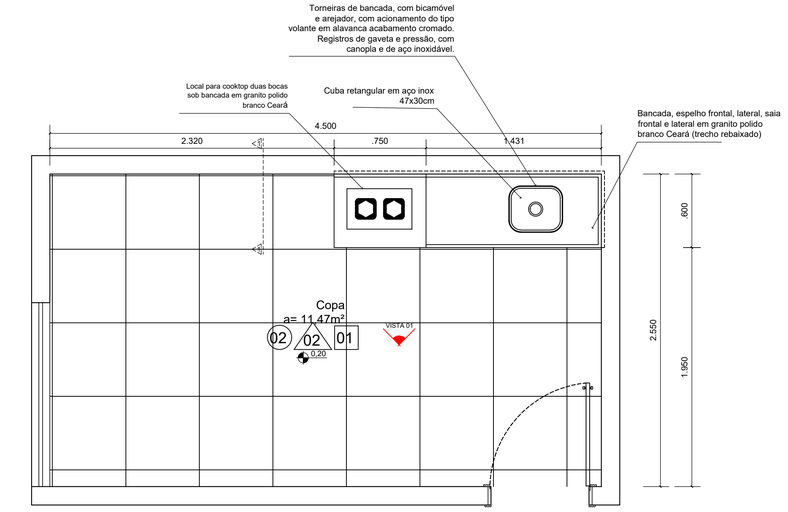

Planta Baixa - Copa
Esc.: 1/25

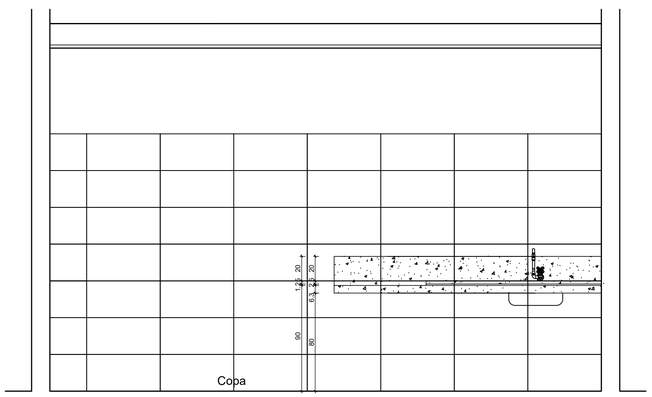

Vista 01 - Bancada Copa
Esc.: 1/25

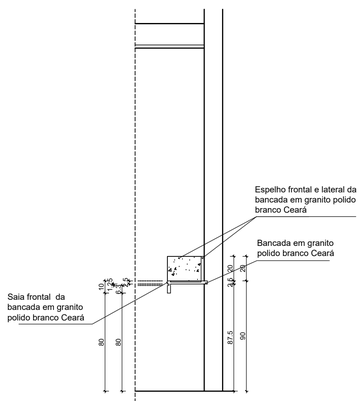

Corte 1/1 - Bancada Copa
Esc.: 1/25

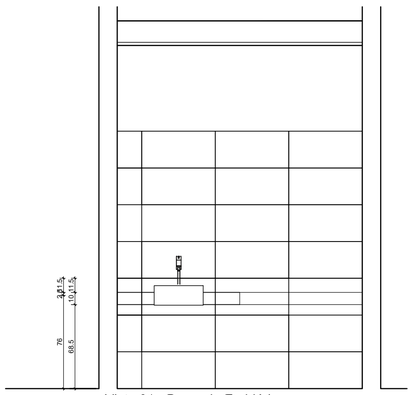

Vista 01 - Bancada Fraldário
Esc.: 1/25

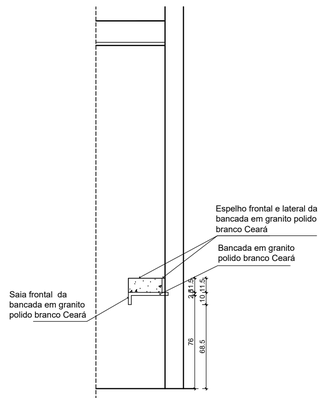

Corte 1/1 - Bancada Fraldário
Esc.: 1/25

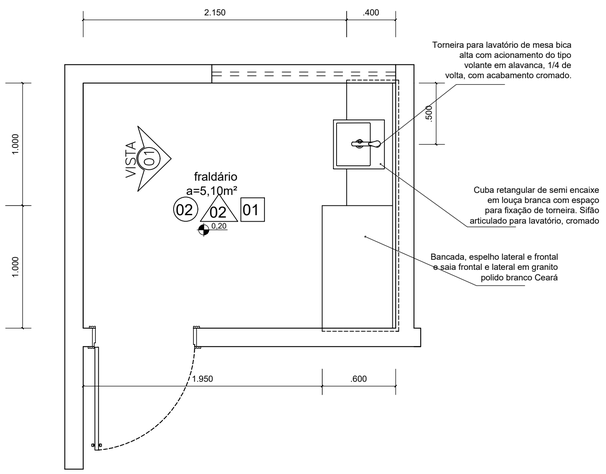

PLOTAGEM
white 0,1
red 0,1
green 0,3
yellow 0,3
cyan 0,5
magenta 0,6
blue 0,2
cor #8 0,2 (object color)
cor #9 1,0
cor #10 1,2
cor #11 0,4
cor #14 0,8
cor #41 0,2
cor #120 0,2 (object color)
cor #42 0,2
cor #161 0,2 (object color)
cor #240 0,2 (object color)
cor #241 0,2 (object color)
cor #254 0,2 (object color)
obs: todas black exceto as indicadas

TRIBUNAL DE JUSTIÇA DO PIAUÍ
DEPARTAMENTO DE ENGENHARIA

Folha Nº
Processo Nº
Rubrica

DEPARTAMENTO DE ENGENHARIA
praça edgar nogueira, s/n /(86) 3232-8284/
engenharia@tjpi.jus.br

obra:
Construção do Novo Fórum e JECC de União - PI

local:
Rua Benedito Rêgo esquina com Rua Fernando Lobão, s/n, centro, CEP 64120-000, União - PI

Autores do projeto/ CREA ou CAU:
Caio Medeiros de Noronha Albuquerque
CAU A35417-1

Responsáveis Técnicos/ CREA ou CAU:

Ordenador de Despesas:

Espaço reservado aos carimbos da Prefeitura Municipal

Espaço reservado aos carimbos do CREA/ CAU-PI

Espaço reservado aos carimbos do Corpo de Bombeiros

Espaço reservado aos carimbos do TJ-PI

Prancha:
ARQ-12/15

Conteúdo da prancha:
DETALHES

Desenho:
CAIO ALBUQUERQUE

Escala:
NO DESENHO

Data:
09/12/2021

Planta modificada/ atualizada em: 00.00.0000- Rev 00

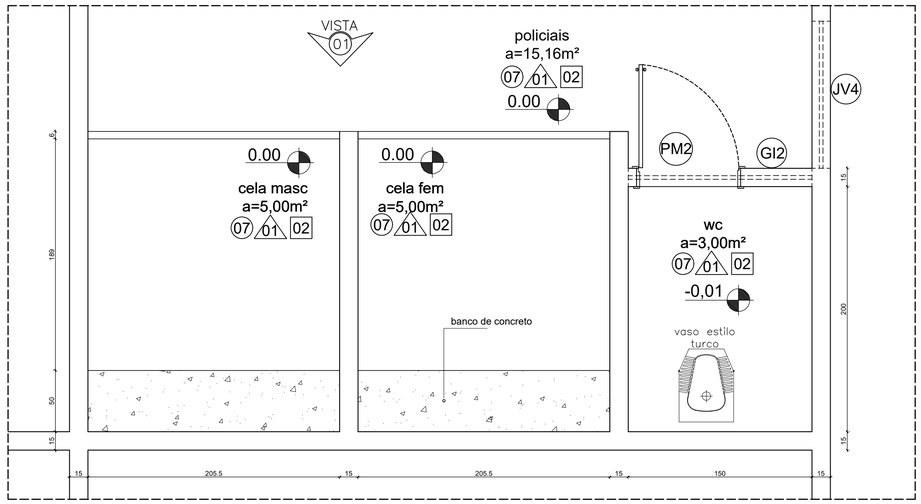

Planta Baixa - Cela
Esc.: 1/25

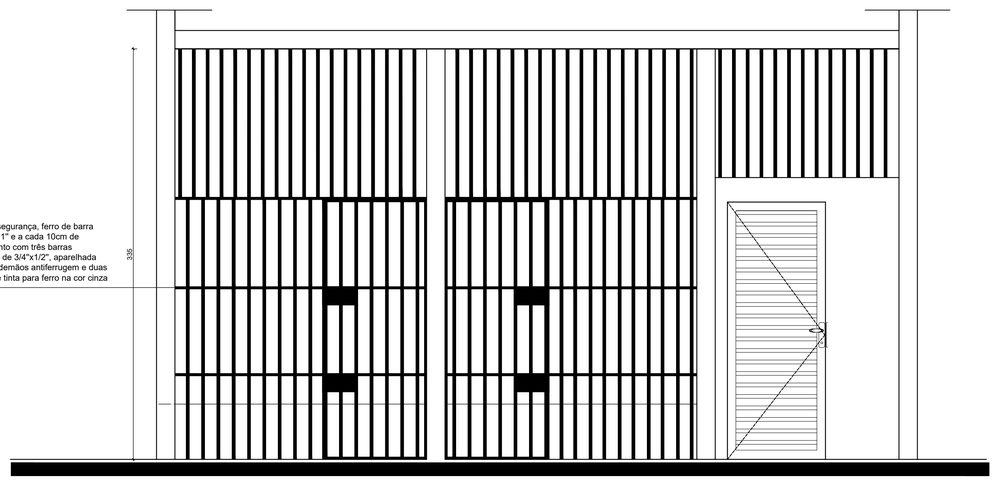

Vista - Cela
Esc.: 1/25

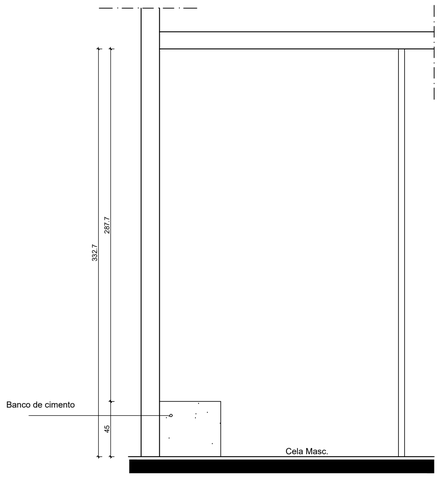

Corte AA - Cela
Esc.: 1/25

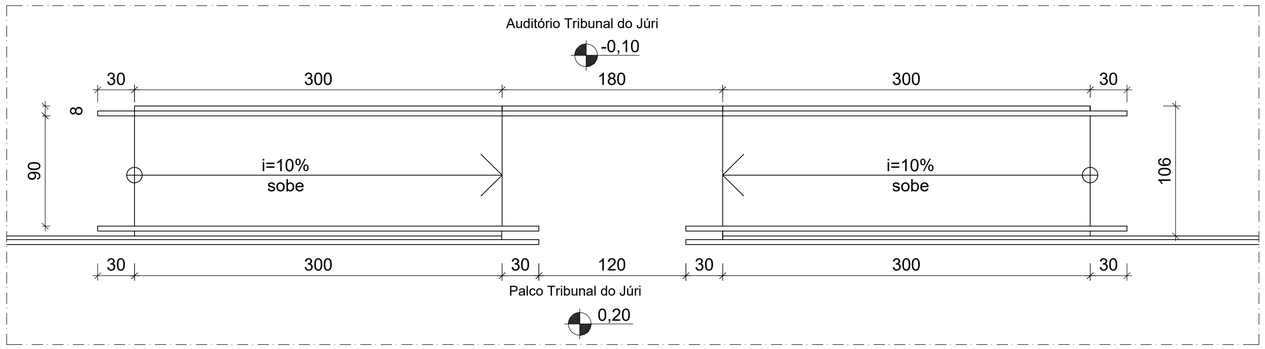

Planta Baixa Rampa Palco
esc.: 1/50

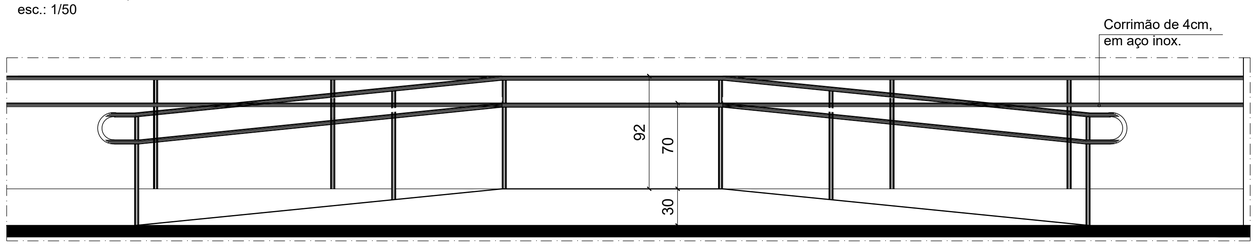

Vista
esc 1 | 50

PLOTAGEM
white 0.1
red 0.1
green 0.3
yellow 0.3
cyan 0.5
magenta 0.8
blue 0.7
cor nº9 0.2 (object color)
cor nº8 1
cor nº10 1.2
cor nº11 0.4
cor nº12 0.6
cor nº14 0.2
cor nº20 -0.2 (object color)
cor nº42 0.2
cor nº43 -0.2 (object color)
cor nº252 -0.2 (object color)
cor nº253 0.2 (object color)
cor nº254 0.2 (object color)
obs: todas black scripts as indicadas

TRIBUNAL DE JUSTIÇA DO PIAUÍ
DEPARTAMENTO DE ENGENHARIA

Folha Nº
Processo Nº
Rubrica

DEPARTAMENTO DE ENGENHARIA
praça edgar nogueira, s/n /(86) 3232-8284/
engenharia@tjpi.jus.br

obra:
Construção do Novo Fórum e JECC de União - PI

local:
Rua Benedito Rêgo esquina com Rua Fernando Lobão, s/n, centro, CEP 64120-000, União - PI

Autores do projeto/ CREA ou CAU:
Caio Medeiros de Noronha Albuquerque
CAU A35417-1

Responsáveis Técnicos/ CREA ou CAU:

Ordenador de Despesas:

Espaço reservado aos carimbos da Prefeitura Municipal

Espaço reservado aos carimbos do CREA/ CAU-PI

Espaço reservado aos carimbos do Corpo de Bombeiros

Espaço reservado aos carimbos do TJ-PI

Prancha:
ARQ-13/15

Conteúdo da prancha:
DETALHES

Desenho:
CAIO ALBUQUERQUE

Escala:
NO DESENHO

Data:
09/12/2021

Planta modificada/ atualizada em: 00.00.0000- Rev 00

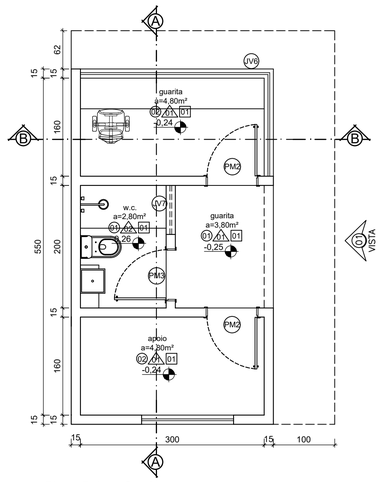

Planta Baixa - Guarita
Esc.: 1/50

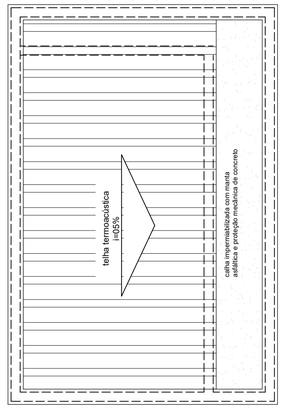

Planta de Cobertura - Guarita
Esc.: 1/50

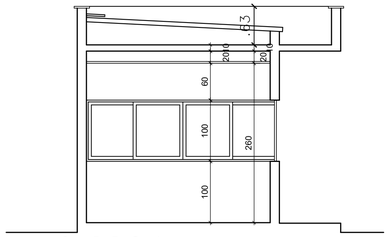

Corte B - B - Guarita
Esc.: 1/50

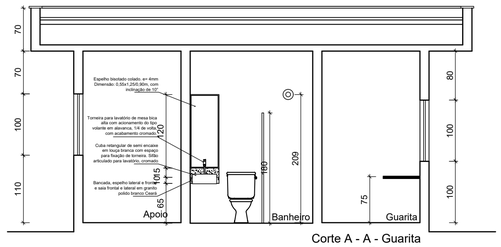

Corte A - A - Guarita
Esc.: 1/50

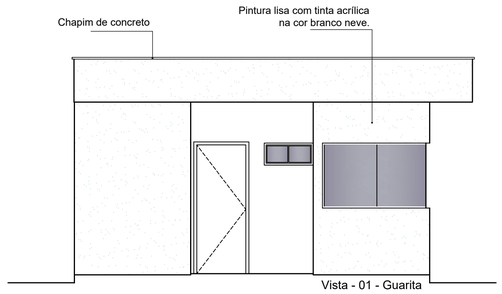

Vista - 01 - Guarita
Esc.: 1/50

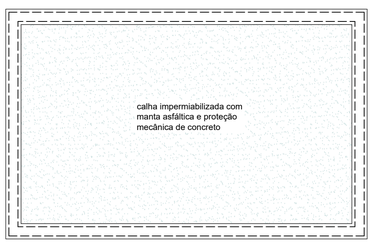

Planta de cobertura - Lixeira
Esc.: 1/50

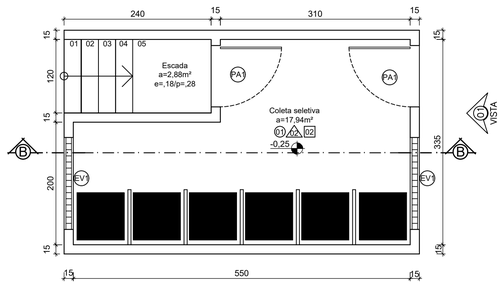

Planta baixa - Lixeira
Esc.: 1/50

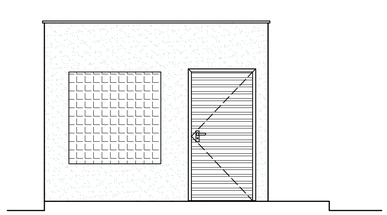

Vista 01 - Lixeira
Esc.: 1/50

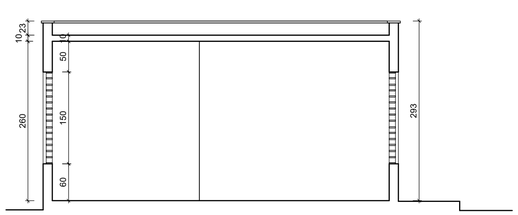

Corte A - A - Lixeira
Esc.: 1/50

PLOTAGEM
white 0,1
red 0,1
green 0,2
yellow 0,3
cyan 0,4
magenta 0,5
blue 0,7
cor 8 0,2 (object color)
cor 9 1,0
cor 252 0,2
cor 253 0,4
cor 254 0,8
cor 255 0,2
cor 250 -0,2 (object color)
cor 251 0,2
cor 249 -0,2 (object color)
cor 248 -0,2 (object color)
cor 247 -0,2 (object color)
cor 256 - 0,2 (object color)
obs: todas black exceto as indicadas

TRIBUNAL DE JUSTIÇA DO PIAUÍ
DEPARTAMENTO DE ENGENHARIA

Folha Nº

Processo Nº

Rubrica

DEPARTAMENTO DE ENGENHARIA
praça edgar nogueira, s/n /(86) 3232-8284/
engenharia@tjpi.jus.br

obra:
Construção do Novo Fórum e JECC de União - PI

local:
Rua Benedito Rêgo esquina com Rua Fernando Lobão, s/n, centro, CEP 64120-000, União - PI

Autores do projeto/ CREA ou CAU:
Caio Medeiros de Noronha Albuquerque
CAU A35417-1

Responsáveis Técnicos/ CREA ou CAU:

Ordenador de Despesas:

Espaço reservado aos carimbos da Prefeitura Municipal

Espaço reservado aos carimbos do CREA/ CAU-PI

Espaço reservado aos carimbos do Corpo de Bombeiros

Espaço reservado aos carimbos do TJ-PI

Prancha:
ARQ-14/15

Conteúdo da prancha:
DETALHES

Desenho:
CAIO ALBUQUERQUE

Escala:
NO DESENHO

Data:
~~09/02/2021~~

Planta modificada/ atualizada em: 00.00.0000- Rev 00

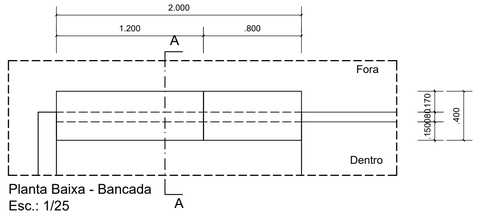

Planta Baixa - Bancada
Esc.: 1/25

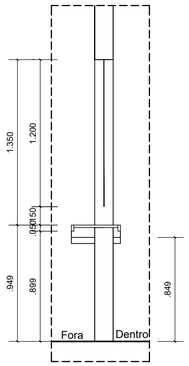

Corte AA
Esc.: 1/25

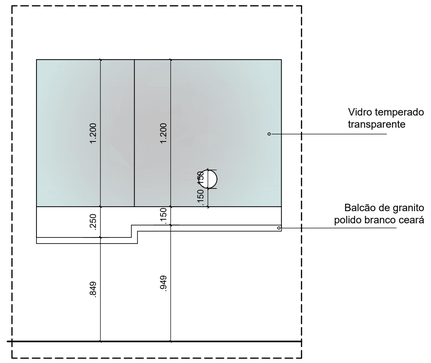

Vista
Esc.: 1/25

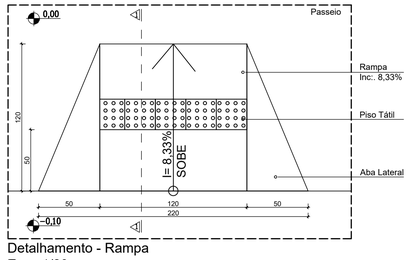

Detalhamento - Rampa
Esc.: 1/20

Corte 1/1 - Rampa
Esc.: 1/20

Planta Baixa - Totem com letreiro
esc 1/25

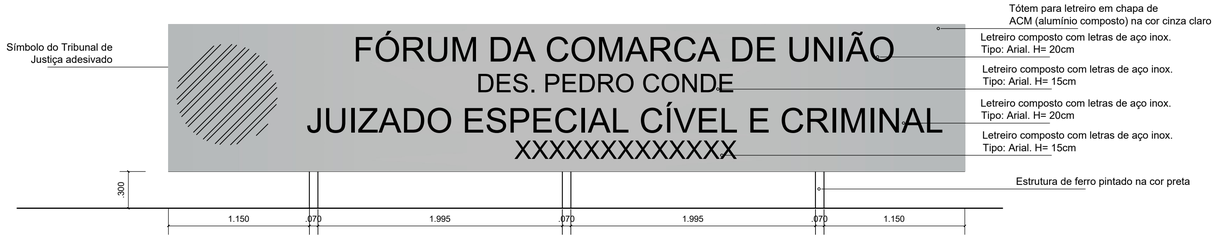

Vista - Totem com letreiro
esc 1/25

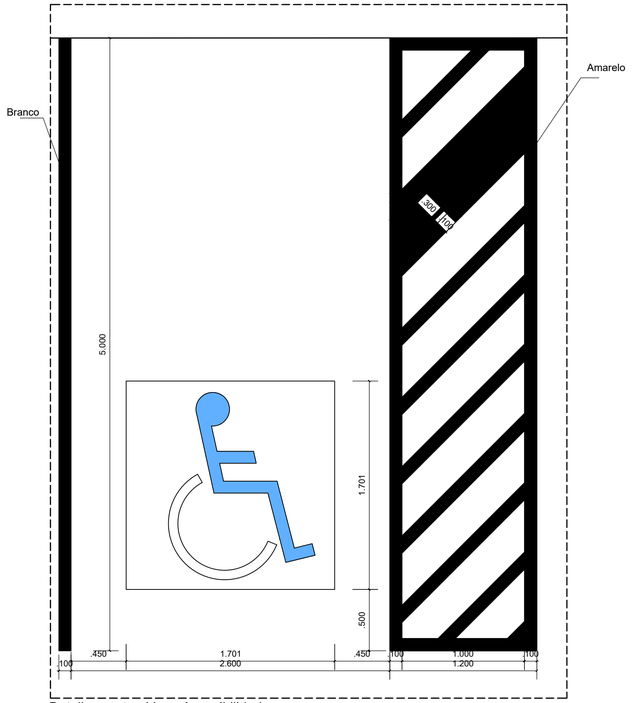

Detalhamento - Vaga Acessibilidade
Esc.: 1/25

PLOTAGEM
white 0.1
red 0.1
green 0.2
blue 0.3
cyan 0.5
magenta 0.6
blue 0.7
cor nº8 0.2 (object color)
cor nº9 0.2
cor nº10 - 0.3
cor nº11 - 0.4
cor nº14 - 0.6
cor nº25 - 0.2
cor nº40 - 0.2 (object color)
cor nº42 - 0.2
cor nº51 - 0.2 (object color)
cor nº240 - 0.2 (object color)
cor nº253 - 0.2 (object color)
cor nº254 - 0.2 (object color)
obs: todas black exceto as indicadas

TRIBUNAL DE JUSTIÇA DO PIAUÍ
DEPARTAMENTO DE ENGENHARIA

Folha Nº
Processo Nº
Rubrica

DEPARTAMENTO DE ENGENHARIA
praça edgar nogueira, s/n /(86) 3232-8284/
engenharia@tjpi.jus.br

obra:
Construção do Novo Fórum e JECC de União - PI

local:
Rua Benedito Rêgo esquina com Rua Fernando Lobão, s/n, centro, CEP 64120-000, União - PI

Autores do projeto/ CREA ou CAU:
Caio Medeiros de Noronha Albuquerque
CAU A35417-1

Responsáveis Técnicos/ CREA ou CAU:

Ordenador de Despesas:

Espaço reservado aos carimbos da Prefeitura Municipal

Espaço reservado aos carimbos do CREA/ CAU-PI

Espaço reservado aos carimbos do Corpo de Bombeiros

Espaço reservado aos carimbos do TJ-PI

Prancha:
ARQ-15/15

Conteúdo da prancha:
DETALHES

Desenho:
CAIO ALBUQUERQUE

Escala:
NO DESENHO

Data:
09/12/2021

Planta modificada/ atualizada em: 00.00.0000- Rev 00