

**ANEXO 16**



**TRIBUNAL DE JUSTIÇA DO ESTADO DO PIAUÍ  
SUPERINTENDÊNCIA DE ENGENHARIA E ARQUITETURA**

**PROJETO ARQUITETÔNICO**









AV. ENG. RIBEIRO GONÇALVES

PATRIMÔNIO MUNICIPAL

PATRIMÔNIO MUNICIPAL/ AGESPISA

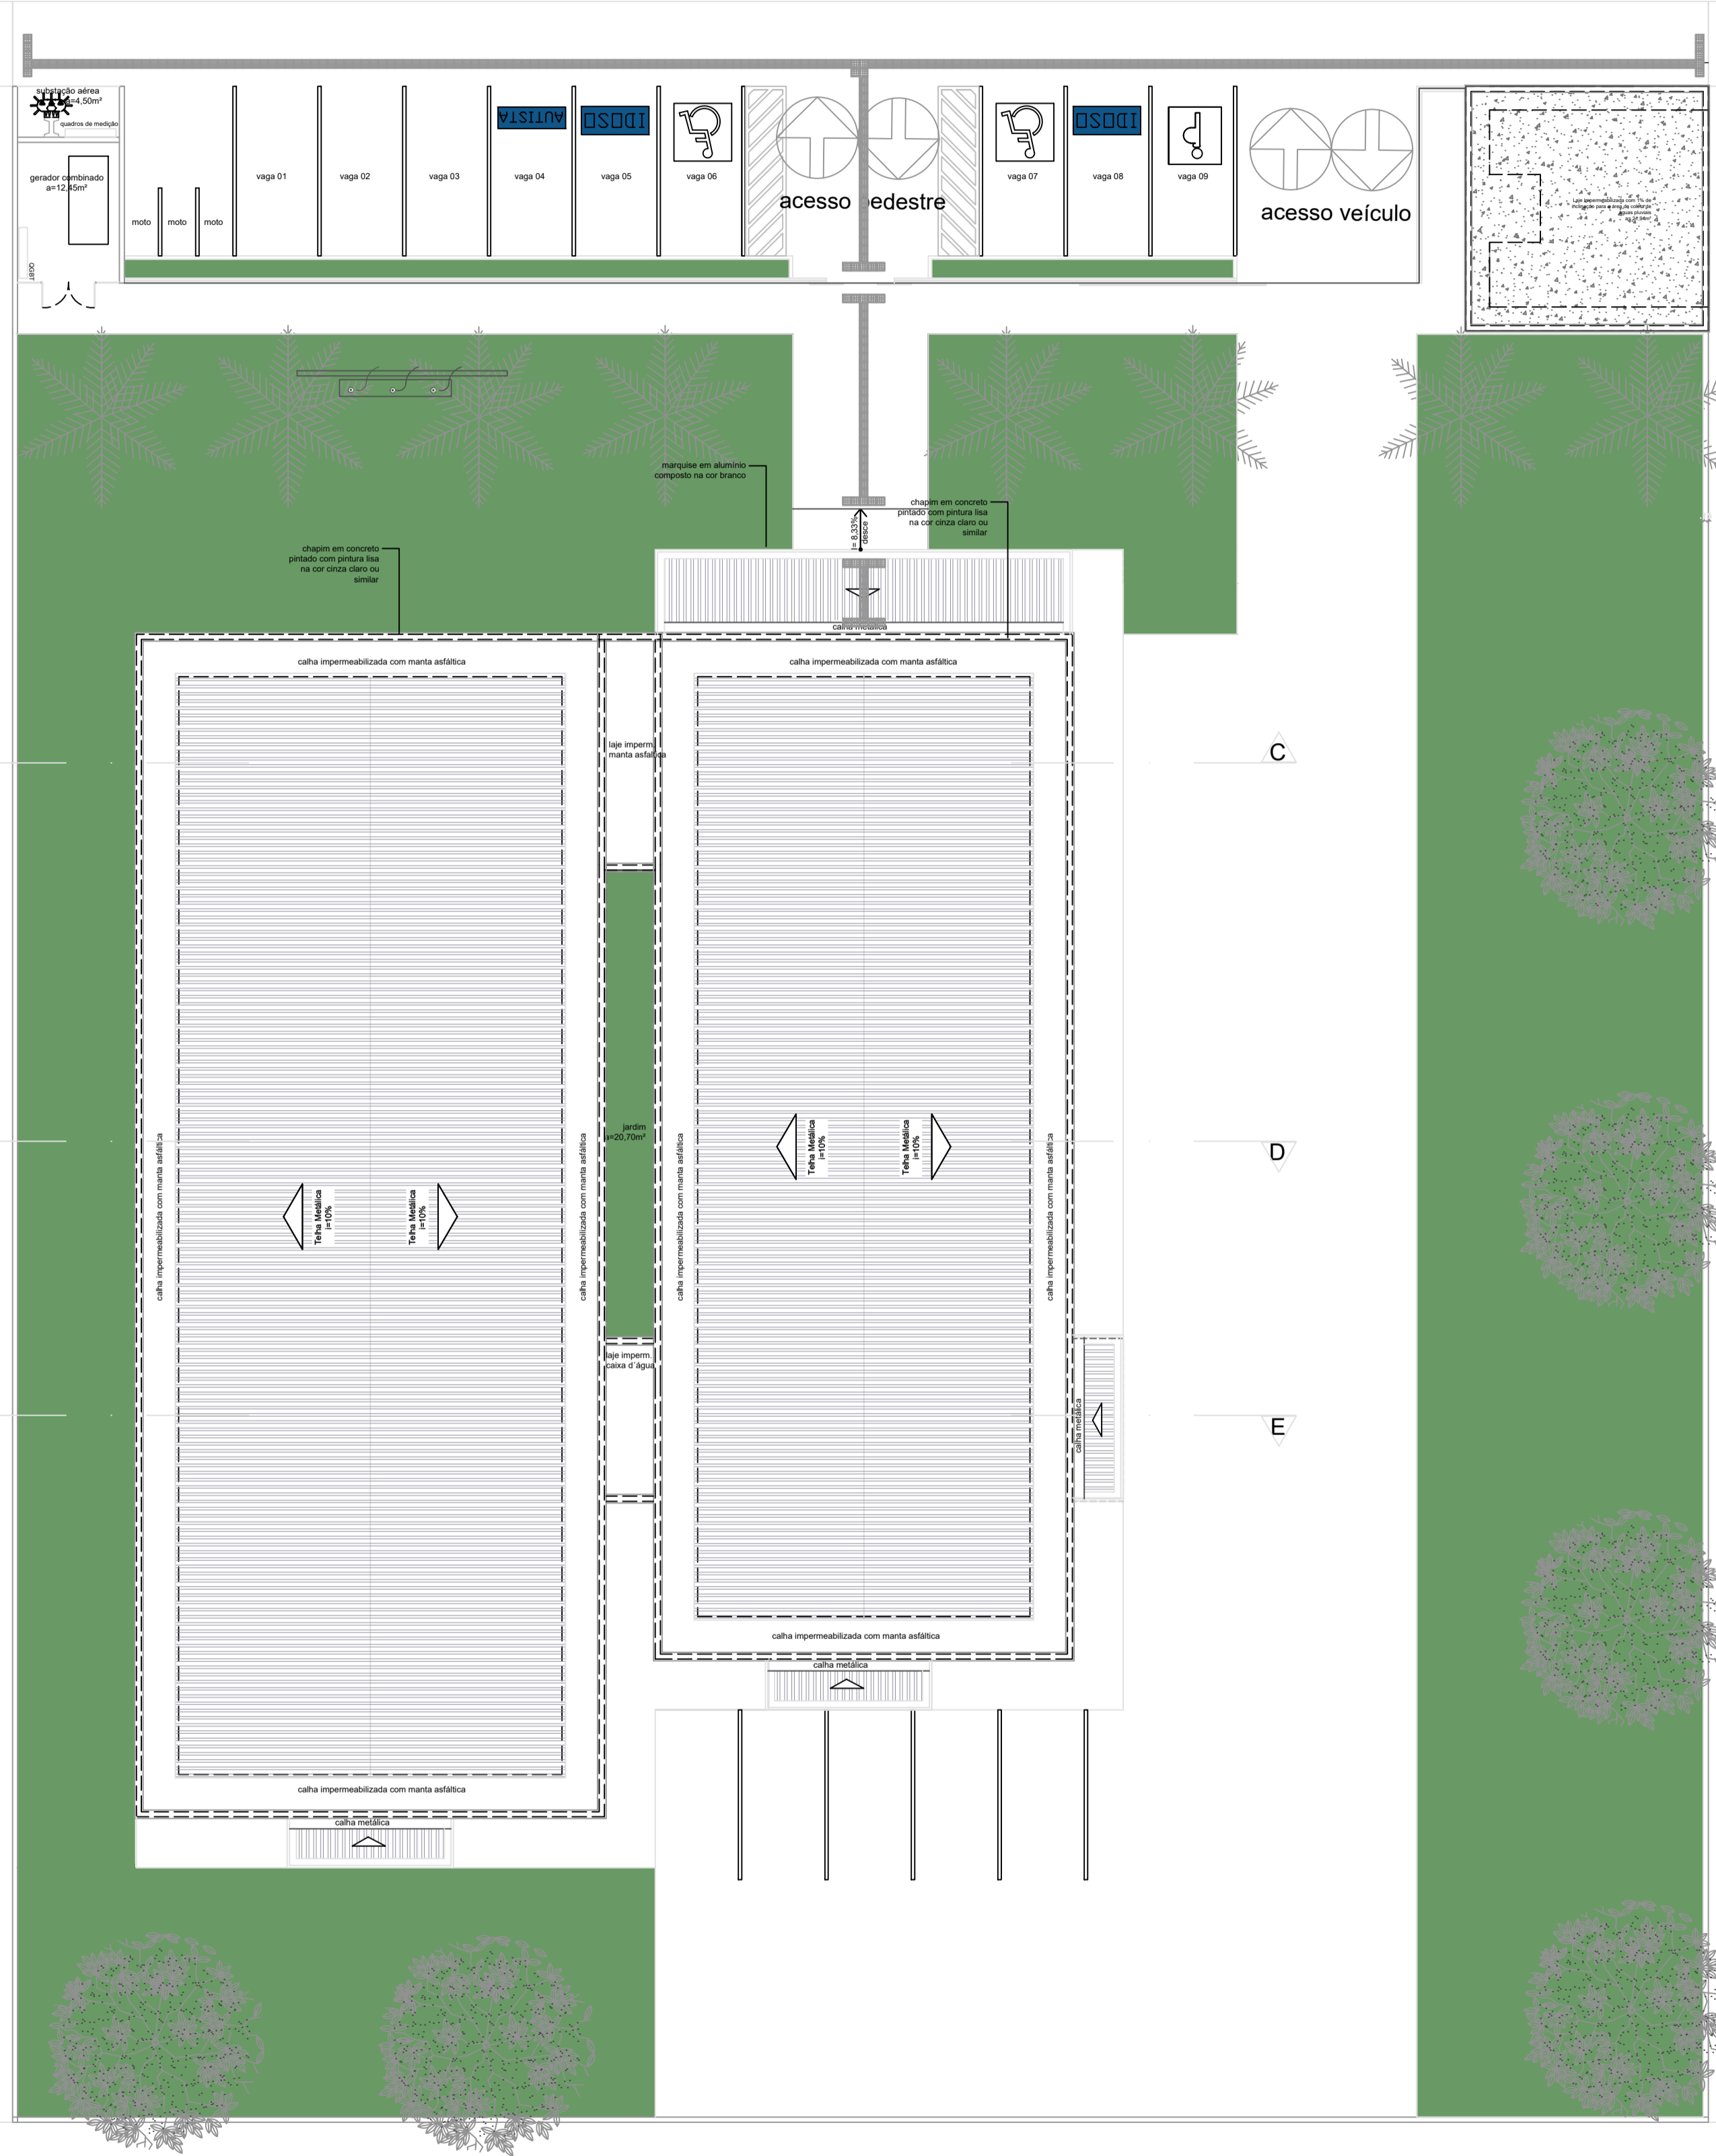

RUA FRANCISCA LUZ

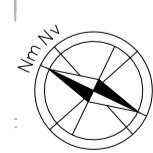

PLANTA DE COBERTURA E PAISAGISMO  
Esc.:1/150

**PLANTAGEM**  
 arce - 01  
 arce - 02  
**LEGENDA**

SÍMBOLO	NOME BOTÂNICO	NOME POPULAR	H DA MUDA	QUANTIDADE
	TRADESCANTIA SPADOTHEA	ABACAXI ROXO	0,40m	
	COPERNICIA PRUNIFERA	CARNAÚBA	2,00 m	8 und.
	LICANIA TOMENTOSA	OITI	2,00 m	6 und.
	ZOYSIA JAPONICA	GRAMA ESMERALDA	3 cm	
	ÁREA ESTACIONAMENTO INTERNO E EXTERNO COM BLOQUETE INTERTRAVADO RETANGULAR h=10cm			
	PISO EM CIMENTO DESEMPOLADO COM ACABAMENTO NATURAL			

- OBSERVAÇÕES:**
1. as vagas de estacionamento serão demarcadas na cor branco neve, com 10cm de largura
  2. as vagas reservadas terão pictograma branco sobre fundo azul (referência Munsell 10B5/10 ou Pantone 2925 C) e a faixa de circulação demarcada n acor amarelo, conforme NBR 9050/02
  3. há vagas reservadas para pessoa com deficiência, idoso e gestante, autista.
  4. os canteiros serão na altura do piso que estiverem locados
  5. o passeio será contornado com um meio fio de 8cm

LEGENDA PISO TÁTIL (cor diferente do piso - amarelo ou vermelho):



**QUADRO DE ÁREAS**  
 Área do terreno (50,00 x 60,00) - 3.000,00m²  
 Área construída bloco edificação principal térreo - 862,81m²  
 Área construída bloco guarita/ lixeira - 34,41m²  
 Área construída total - 897,22m²  
 Área de Cobertura - 974,26m²  
 Taxa de ocupação: 29,90%  
 Índice de aproveitamento: 0,30

Obs: INSERIR PLACAS FOTOVOLTAICAS NA COBERTURA



PODER JUDICIÁRIO DO  
ESTADO DO PIAUÍ

Folha Nº  
Processo Nº  
Rubrica

SUPERINTENDÊNCIA DE ENGENHARIA E ARQUITETURA  
praça edgar nogueira, s/n / (86) 3232-8284/ engenharia@tjpi.jus.br

obra:  
Construção do Novo Fórum de Jaicós - PI

local:  
Av. Eng. Ribeiro Gonçalves, s/n, bairro Serranópolis, Jaicós - PI

Autores do projeto/ CREA ou CAU:  
Indira Cardoso Matos - CAU A47962-4

Responsáveis Técnicos/ CREA ou CAU:

Ordenador de Despesas:

Reservado aos carimbos da Prefeitura Municipal

Reservado aos carimbos do CREA/ CAU-PI

Reservado aos carimbos do Corpo de Bombeiros


Reservado aos carimbos do TJ-PI

Prancha:  
**ARQ-02/10**  
Conteúdo da prancha:  
PLANTA DE COBERTURA E PAISAGISMO  
Desenho:  
INDIRA MATOS  
Escala:  
1/75  
Data:

Planta modificada/ atualizada em: 00.00.0000- Rev 00




AV. ENG. RIBEIRO GONÇALVES

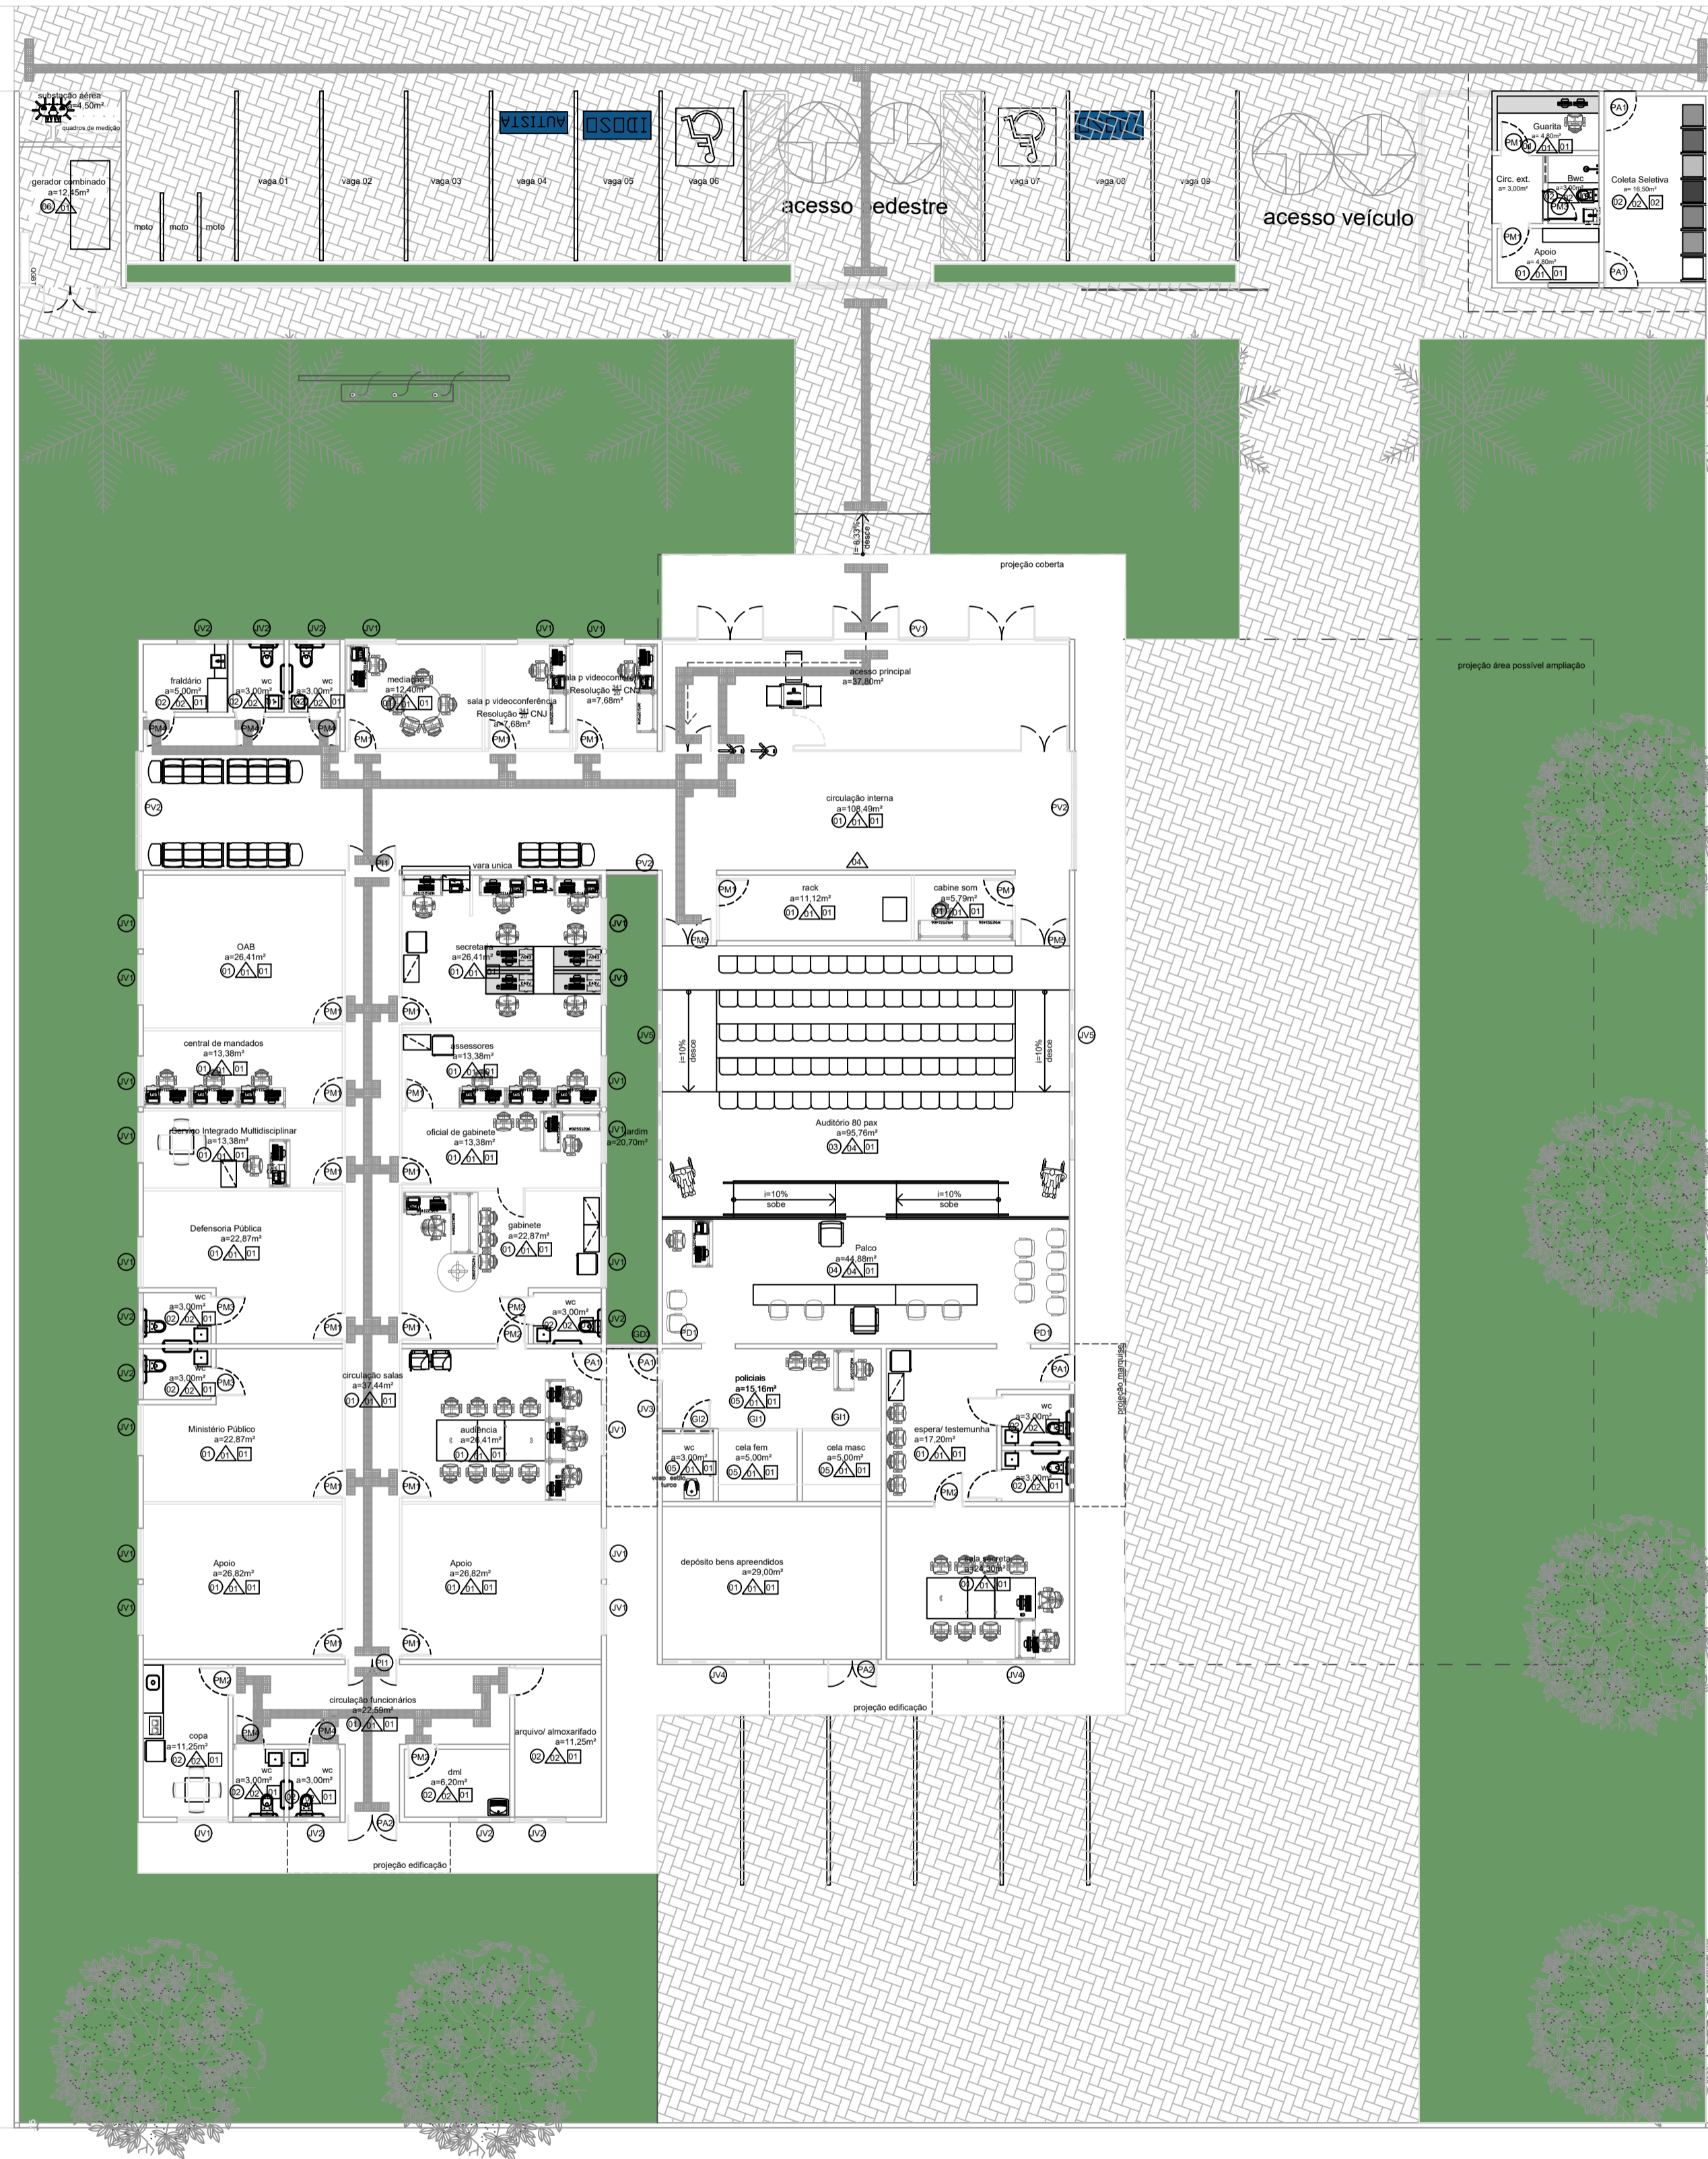

RUA FRANCISCA LUZ

PLANTA DE REFERÊNCIA  
Esc.:1/150

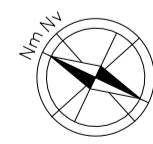

PLOTAGEM  
escala: 1/150  
data: 02/08/2017  
projeto: 02/08/2017  
autor: INDIRA MATOS  
revisor: INDIRA MATOS  
coordenador: INDIRA MATOS  
aprovado: INDIRA MATOS  
assinado: INDIRA MATOS  
data: 02/08/2017  
escala: 1/150  
projeto: 02/08/2017  
autor: INDIRA MATOS  
revisor: INDIRA MATOS  
coordenador: INDIRA MATOS  
aprovado: INDIRA MATOS  
assinado: INDIRA MATOS  
data: 02/08/2017

LEGENDA ACABAMENTOS:

PISOS

- 01 - porcelanato polido retificado 60x60cm na cor cinza claro ou similar com rejunte de 2mm na cor do porcelanato
- 02 - porcelanato natural retificado 60x60cm na cor cinza claro ou similar com rejunte de 2mm na cor do porcelanato
- 03 - carpete azul liso colado sobre piso morto despolado. Espessura mínima 6mm.
- 04 - piso laminado de pvc de uso comercial para tráfico intenso, acabamento amadeirado
- 05 - piso cimentado despolado acabamento natural
- 06 - piso concreto intertravado

REVESTIMENTO

- 01 - pintura lisa acrílica semibrilho na cor branco gelo;
- 02 - cerâmica, com formato 30x60cm, cor cinza claro ou similar, com rejunte de 2mm na cor da cerâmica, instalado do piso ao teto;
- 03 - peças de alto desempenho em dimensões diferentes de modo a gerar um efeito 3D, na cor cinza claro.
- 04 - painéis em MDF na cor Carvalho Avelã ou similar fixados sobre alvenaria com pintura lisa acrílica semibrilho na cor branco gelo.
- 05 - pintura texturizada rústica externa com quartzo na cor cinza escuro ou similar;

FORROS

- 01 - forro estruturado em gesso acartonado com pintura acrílica na cor branco neve
- 02 - laje impermeabilizada com pintura acrílica na cor branco neve

SOLEIRA

todas as soleiras serão em granito branco ceará

RODAPÉ

todos os rodapés serão em poliestireno, cor branca, altura 10cm

BANCADAS

B1 - granito polido branco ceará

CORRIMÃOS

C1 - aço inox

PEITORIL

Peitoril em granito branco ceará

DIVISÓRIAS

Divisória de gesso acartonado

OBSERVAÇÕES:

Todos os materiais, internos e externos, deverão ter amostras e/ou catálogos submetidos aprovação do Departamento de Engenharia do Tribunal de Justiça do Estado do Piauí.

LEGENDA ESQUADRIAS:  
PM - porta em madeira contraplacada com revestimento melamínico na cor branco ou similar, com ferragens cromadas.  
PM1 - porta de abrir uma folha, com puxador do tipo alavanca inox e roseta inox, assentada em divisória de gesso acartonado, dimensão: 0,80x2,10m.  
PM2 - porta de abrir uma folha, com puxador do tipo alavanca inox e roseta inox, assentada em alvenaria, dimensão: 0,80x2,10m.  
PM3 - porta de abrir uma folha, com puxador do tipo alavanca inox e roseta inox, com chave embutida para wc, assentada em alvenaria  
PM4 - porta de abrir uma folha, com puxador do tipo alavanca inox e roseta inox, com chave embutida para wc, assentada em alvenaria, e com revestimento na altura de 40cm do piso resistente a impactos pcd, conforme NBR 9050 dimensão: 0,80x2,10m.  
PM5 - porta de abrir duas folhas, com puxador do tipo alavanca inox e roseta inox, assentada em alvenaria, dimensão: 1,60x2,10m.

PD - porta para painel em mdf na cor carvalho Avelã ou similar  
PD1 - porta de correr, uma folha, com puxador tubular vertical de 1m inox (em ambos os lados) roseta inox, assentada em alvenaria, dimensão: 0,90x2,10m.

PI - porta internas em vidro 8mm translúcido e ferragens cromadas  
PI1 - porta de abrir, duas folhas, com bandeira fixa, dimensão: 1,60x2,60m

PV - esquadria em duas camadas de vidro laminado de 4mm refletivo prata, totalizando 8mm, unidos por uma camada de PVB (polivinil butírico), fixados com estrutura de alumínio estrutural na cor branca

PV1 - parte fixa e parte de abrir, doze folhas, com bandeira tipo maximar, dimensão: 12,00x2,78m  
PV2 - esquadria fixa e bandeira tipo maximar, dimensão: 3,50x2,78m

GI - grades internas para a área do réu em tela de aço em tubo  
GI1 - esquadria parte fixa e parte porta de abrir, com duas fechaduras para cadeado dimensão: 2,32x3,00m  
GI2 - esquadria fixa instalada acima da porta banheiro da cela, dimensão: 1,50x0,50m

PA - porta em alumínio na cor branco com puxador do tipo alavanca inox, roseta inox e ferragens cromadas para lixeira, subestação e grupo gerador.  
PA1 - porta de abrir uma folha, dimensão: 0,80x2,10m  
PA2 - porta de abrir duas folhas, dimensão: 1,60x2,10m

GD - gradil externo em ferro galvanizado com telas pintadas com esmalte sintético na cor verde

GD1 - parte fixa medindo 37,96m e 2 portões de correr, sendo o de pedestre medindo 2,00m e o de veículos medindo 5,30m, dimensão: 45,26x2,10m  
GD2 - parte fixa e parte de abrir (1,60m), dimensão: 3,00x2,10m  
GD3 - gradil fixo para área jardim interno, dimensão: 1,50x2,10m

JV - janela com estrutura de alumínio branco com fechamento em vidro 6mm translúcido

- JV1 - janela de correr com 2 folhas, dimensão: 1,50x1,00/1,10m
- JV2 - janela de correr com 2 folhas, dimensão: 1,50x0,50/2,10m
- JV3 - janela tipo maximar com 2 folhas, dimensão: 2,00x0,50/2,10m
- JV4 - janela tipo maximar com 3 folhas, dimensão: 3,00x0,50/2,10m
- JV5 - janela tipo maximar com 5 folhas, dimensão: 5,00x0,50/2,10m
- JV6 - janela fixa, para cabine de som, dimensão: 3,00x1,00/1,10m
- JV7 - janela de correr, formato em "L" com 5 folhas, dimensão: 4,90x1,00/1,10m



PODER JUDICIÁRIO DO  
ESTADO DO PIAUÍ

Folha Nº  
Processo Nº  
Rubrica

SUPERINTENDÊNCIA DE ENGENHARIA E ARQUITETURA  
praça edgar nogueira, s/n / (86) 3232-8284/ engenharia@tjpi.jus.br

obra: Construção do Novo Fórum de Jaicós - PI

local: Av. Eng. Ribeiro Gonçalves, s/n, bairro Serranópolis, Jaicós - PI

Autores do projeto/ CREA ou CAU:

Indira Cardoso Matos - CAU A47962-4

Responsáveis Técnicos/ CREA ou CAU:


Ordenador de Despesas:

Espaço reservado aos carimbos da Prefeitura Municipal	Espaço reservado aos carimbos do CREA/ CAU-PI
Espaço reservado aos carimbos do Corpo de Bombeiros	Espaço reservado aos carimbos do TJ-PI

Prancha:	Conteúdo da prancha: PLANTA DE REFERÊNCIA
ARQ-03/10	Desenho: INDIRA MATOS
	Escala: 1/75
	Data:

Planta modificada/ atualizada em: 00.00.0000- Rev 00



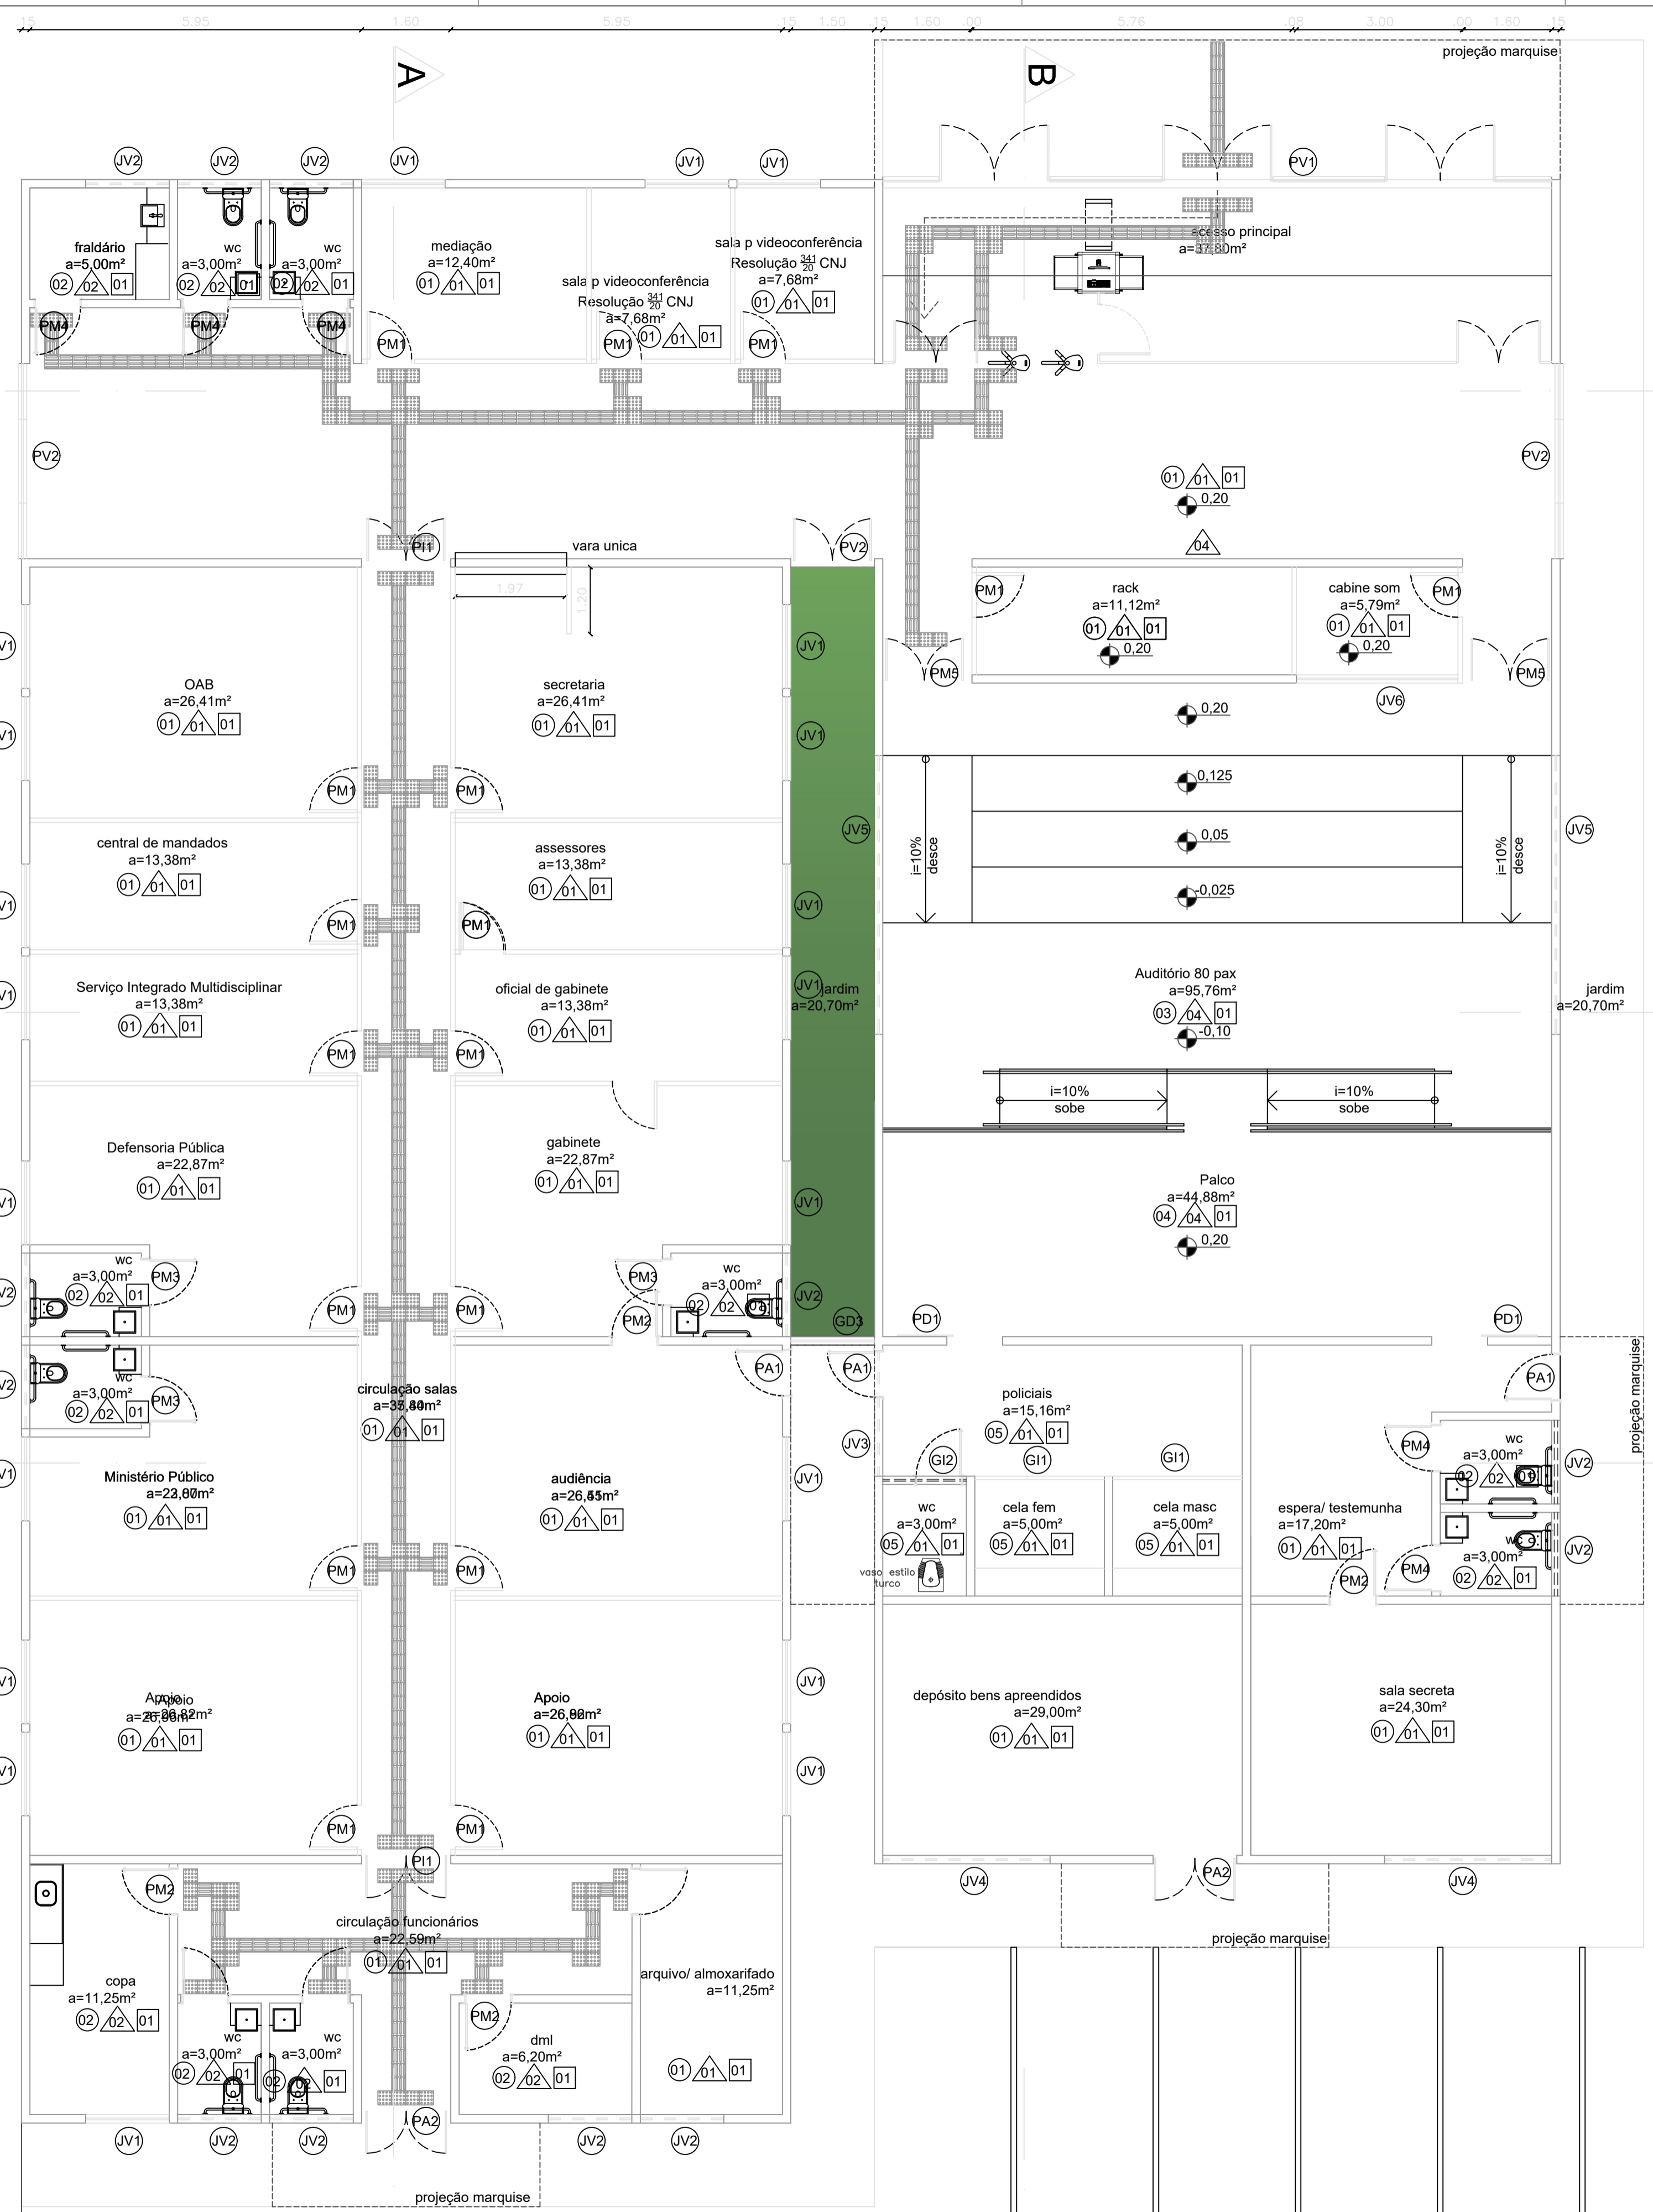

PLANTA DE ESPECIFICAÇÕES  
Esc.: 1 | 75

FACHADA POSTERIOR

- LEGENDA ACABAMENTOS:**
- PISOS**
- 01 - porcelanato polido retificado 60x60cm na cor cinza claro ou similar com rejunte de 2mm na cor do porcelanato
  - 02 - porcelanato natural retificado 60x60cm na cor cinza claro ou similar com rejunte de 2mm na cor do porcelanato
  - 03 - carpete azul liso colado sobre piso morto despolpeado. Espessura mínima 6mm.
  - 04 - piso laminado de pvc de uso comercial para tráfego intenso, acabamento amadeirado
  - 05 - piso cimentado despolpeado acabamento natural
  - 06 - piso concreto intertravado
- REVESTIMENTO**
- 01 - pintura lisa acrílica semibrilho na cor branco gelo;
  - 02 - cerâmica, com formato 30x60cm, cor cinza claro ou similar, com rejunte de 2mm na cor da cerâmica, instalado do piso ao teto;
  - 03 - peças de alto desempenho em dimensões diferentes de modo a gerar um efeito 3D, na cor cinza claro.
  - 04 - painéis em MDF na cor Carvalho Avelã ou similar fixados sobre alvenaria com pintura lisa acrílica semibrilho na cor branco gelo.
  - 05 - pintura texturizada rústica externa com quartzos na cor cinza escuro ou similar;
- FORROS**
- 01 - forro estruturado em gesso acartonado com pintura acrílica na cor branco neve
  - 02 - laje impermeabilizada com pintura acrílica na cor branco neve
- SOLEIRA**  
todas as soleiras serão em granito branco ceará
- RODAPE**  
todos os rodapés serão em poliestireno, cor branca, altura 10cm
- BANCADAS**  
B1 - granito polido branco ceará
- CORRIMÃOS**  
C1 - aço inox
- PEITORIL**  
Peitoril em granito branco ceará
- DIVISÓRIAS**  
Divisória de gesso acartonado
- OBSERVAÇÕES:**  
Todos os materiais, internos e externos, deverão ter amostras e/ou catálogos submetidos aprovação do Departamento de Engenharia do Tribunal de Justiça do Estado do Piauí.

- LEGENDA ESQUADRIAS:**
- PM - porta em madeira contraplacada com revestimento melamínico na cor branco ou similar, com ferragens cromadas.
  - PM1 - porta de abrir uma folha, com puxador do tipo alavanca inox e roseta inox, assentada em divisória de gesso acartonado, dimensão: 0,80x2,10m.
  - PM2 - porta de abrir uma folha, com puxador do tipo alavanca inox e roseta inox, assentada em alvenaria, dimensão: 0,80x2,10m.
  - PM3 - porta de abrir uma folha, com puxador do tipo alavanca inox e roseta inox, com chave embutida para wc, assentada em alvenaria
  - PM4 - porta de abrir uma folha, com puxador do tipo alavanca inox e roseta inox, com chave embutida para wc, assentada em alvenaria, e com revestimento na altura de 40cm do piso resistente a impactos pd, conforme NBR 9050 dimensão: 0,80x2,10m.
  - PM5 - porta de abrir duas folhas, com puxador do tipo alavanca inox e roseta inox, assentada em alvenaria, dimensão: 1,60x2,10m.

- PD - porta para painel em mdf na cor carvalho Avelã ou similar
- PD1 - porta de correr, uma folha, com puxador tubular vertical de 1m inox (em ambos os lados) roseta inox, assentada em alvenaria, dimensão: 0,90x2,10m.
- PI - porta internas em vidro 8mm translúcido e ferragens cromadas
- PI1 - porta de abrir, duas folhas, com bandeira fixa, dimensão: 1,60x2,60m
- PV - esquadria em duas camadas de vidro laminado de 4mm refletivo prata, totalizando 8mm, unidos por uma camada de PVB (polivinil butírico), fixados com estrutura de alumínio estrutural na cor branca
- PV1 - parte fixa e parte de abrir, doze folhas, com bandeira tipo maximar, dimensão: 12,00x2,78m
- PV2 - esquadria fixa e bandeira tipo maximar, dimensão: 3,50x2,78m
- GI - grades internas para a área do réu em tela de aço em tubo
- GI1 - esquadria parte fixa e parte porta de abrir, com duas fechaduras para cadeado dimensão: 2,32x3,00m
- GI2 - esquadria fixa instalada acima da porta banheiro da cela, dimensão: 1,50x0,50m
- PA - porta em alumínio na cor branco com puxador do tipo alavanca inox, roseta inox e ferragens cromadas para limpeza, substituição e grupo gerador.
- PA1 - porta de abrir uma folha, dimensão: 0,80x2,10m
- PA2 - porta de abrir duas folhas, dimensão: 1,60x2,10m
- GD - gradil externo em ferro galvanizado com telas pintadas com esmalte sintético na cor verde
- GD1 - parte fixa medindo 37,96m e 2 portões de correr, sendo o de pedestre medindo 2,00m e o de veículos medindo 5,30m, dimensão: 45,26x2,10m
- GD2 - parte fixa e parte de abrir (1,60m), dimensão: 3,00x2,10m
- GD3 - gradil fixo para área jardim interno, dimensão: 1,50x2,10m
- JV - janela com estrutura de alumínio branco com fechamento em vidro 6mm translúcido
- JV1 - janela de correr com 2 folhas, dimensão: 1,50x1,00/1,10m
- JV2 - janela de correr com 2 folhas, dimensão: 1,50x0,50/2,10m
- JV3 - janela tipo maximar com 2 folhas, dimensão: 2,00x0,50/2,10m
- JV4 - janela tipo maximar com 5 folhas, dimensão: 3,00x0,50/2,10m
- JV5 - janela tipo maximar com 5 folhas, dimensão: 5,00x0,50/2,10m
- JV6 - janela fixa, para cabine de som, dimensão: 3,00x1,00/1,10m
- JV7 - janela de correr, formato em "L" com 5 folhas, dimensão: 4,90x1,00/1,10m

PODER JUDICIÁRIO DO ESTADO DO PIAUÍ

Folha Nº \_\_\_\_\_  
Processo Nº \_\_\_\_\_  
Rubrica \_\_\_\_\_

SUPERINTENDÊNCIA DE ENGENHARIA E ARQUITETURA  
praça edgar nougueira, s/n / (86) 3232-8284/ engenharia@tjpi.jus.br

obra: **Construção do Novo Fórum de Jaicós - PI**

local: **Av. Eng. Ribeiro Gonçalves, s/n, bairro Serranópolis, Jaicós - PI**

Autores do projeto/ CREA ou CAU:

**Indira Cardoso Matos - CAU A47962-4**

Responsáveis Técnicos/ CREA ou CAU:


Ordenador de Despesas:

Espaço reservado aos carimbos da Prefeitura Municipal	Espaço reservado aos carimbos do CREA/ CAU-PI
Espaço reservado aos carimbos do Corpo de Bombeiros	Espaço reservado aos carimbos do TJ-PI


Prancha: <b>ARQ-04/10</b>	Conteúdo da prancha: <b>PLANTA DE ESPECIFICAÇÕES</b>
Desenho: <b>INDIRA MATOS</b>	Escala: <b>1/75</b>
	Data: _____






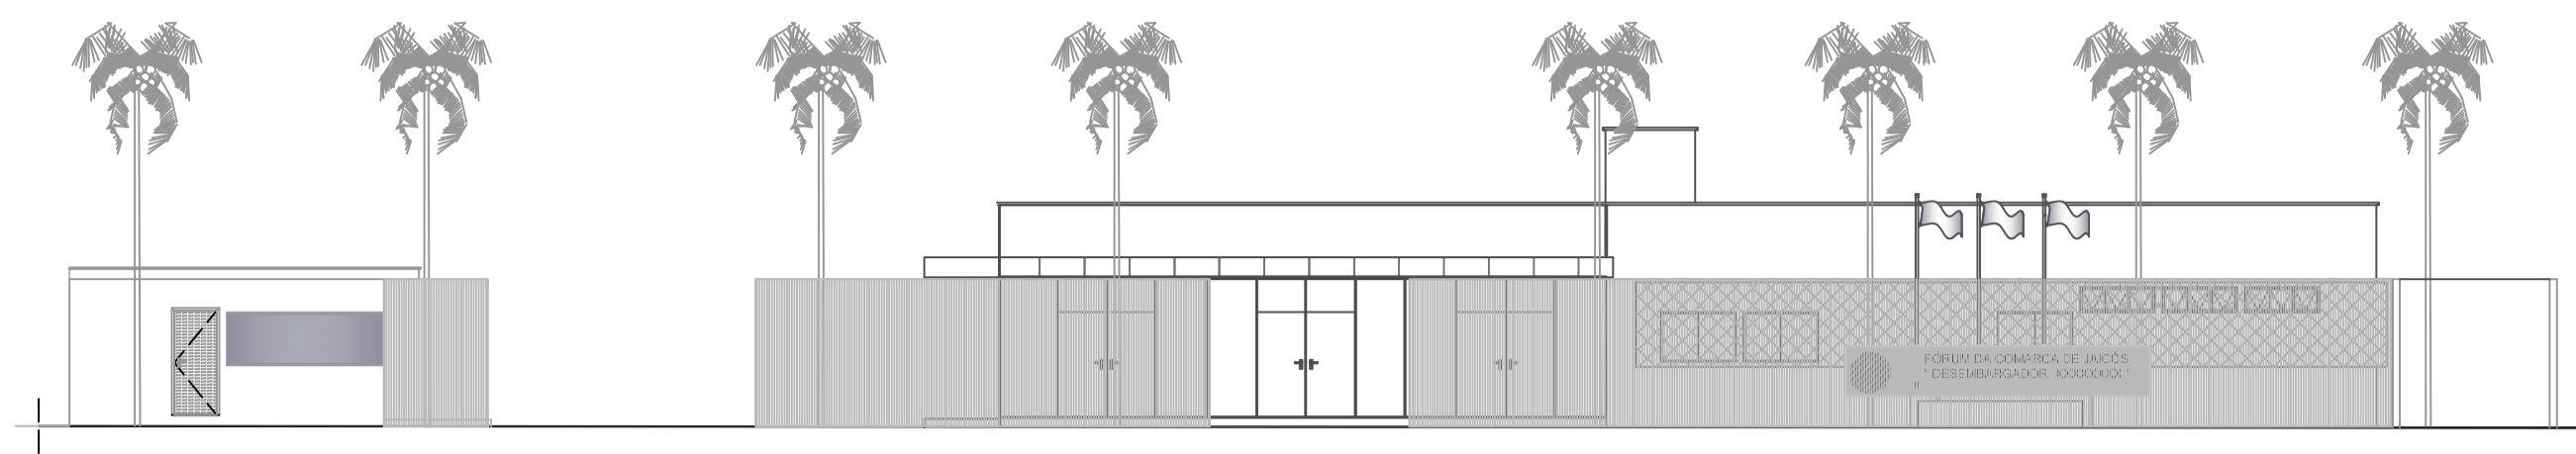


FACHADA PRINCIPAL GERAL  
Esc.: 1 | 150

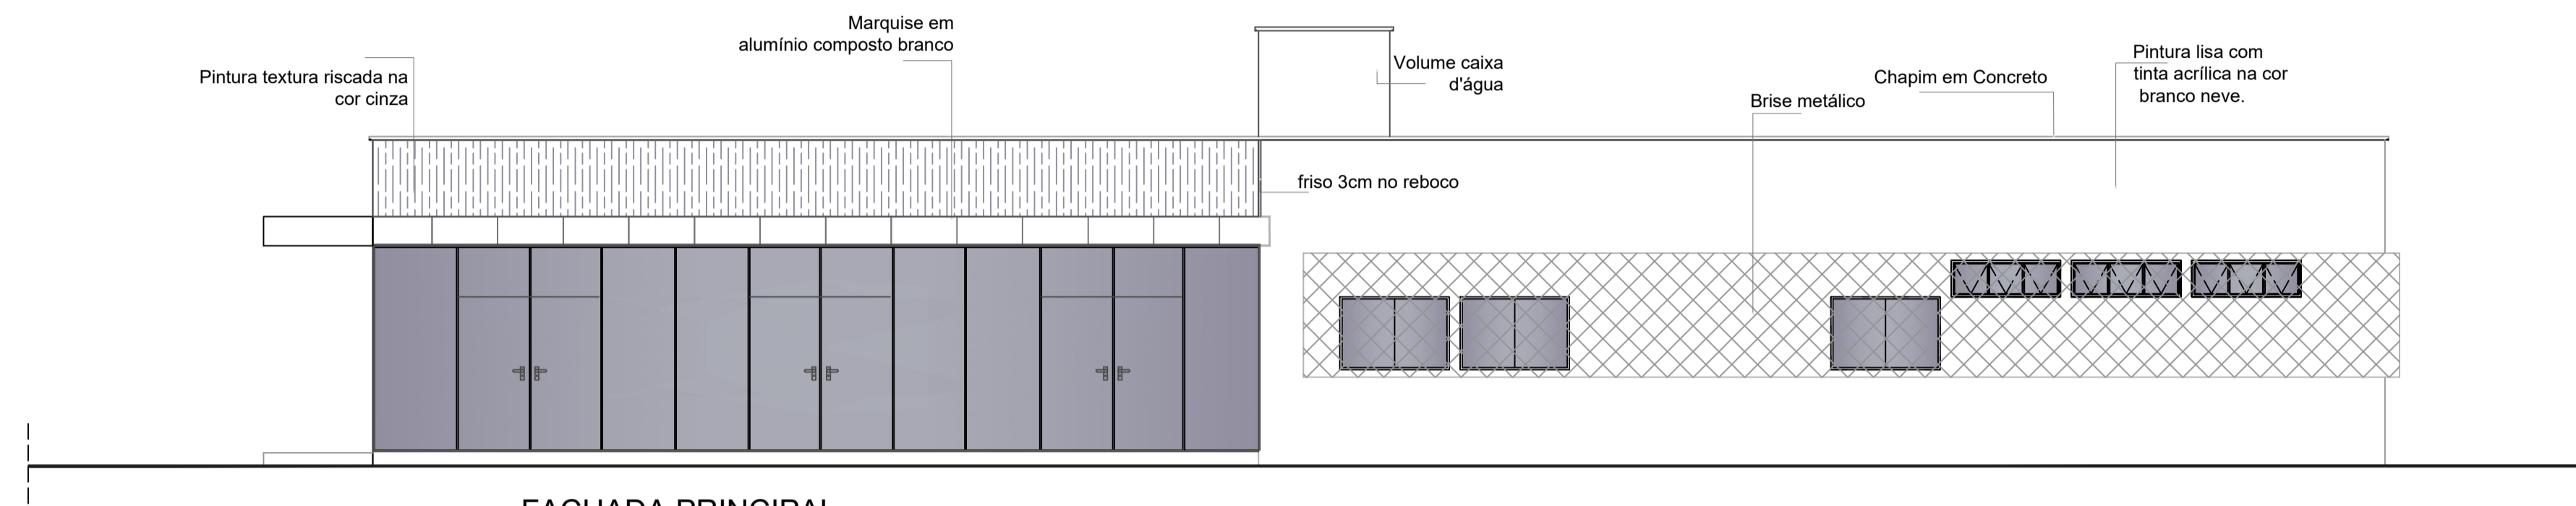


FACHADA PRINCIPAL  
Esc.: 1 | 75

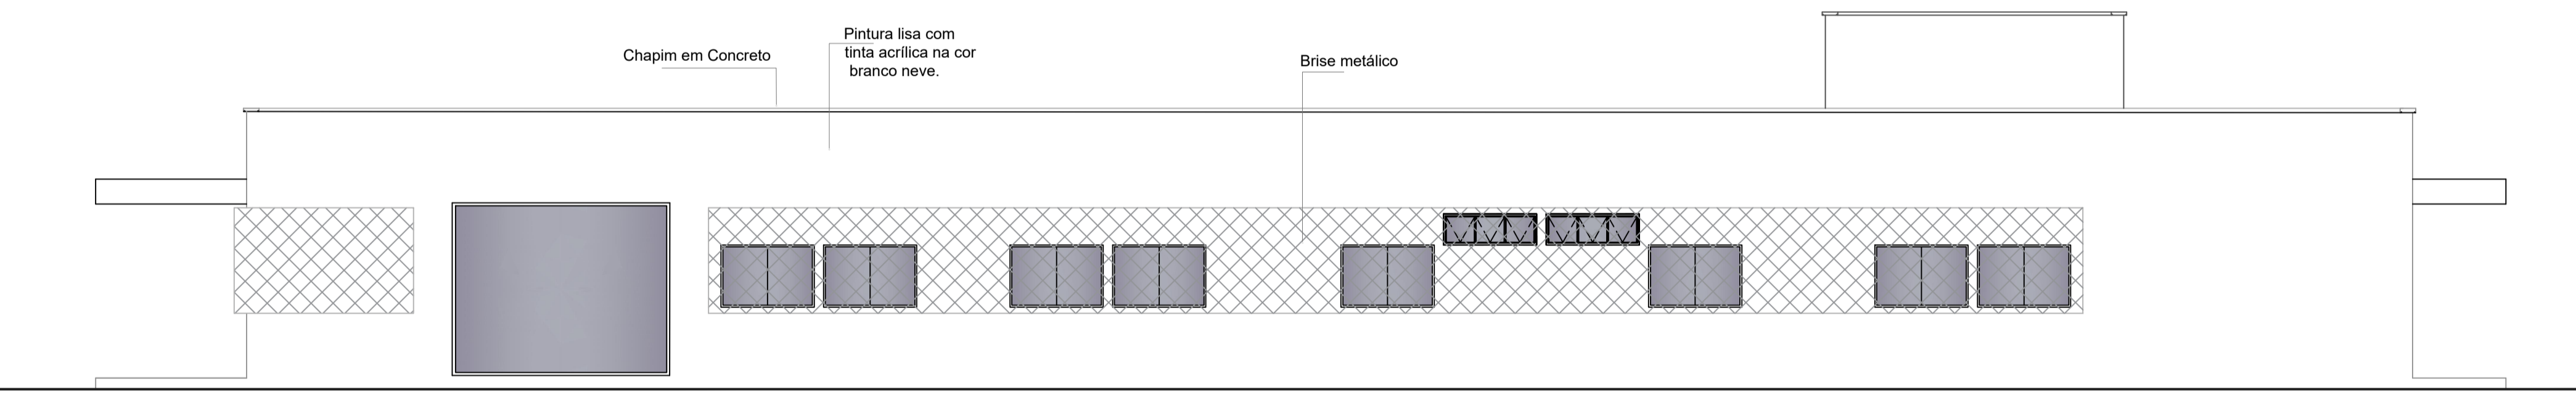

CORTE A-A  
Esc.: 1 | 75

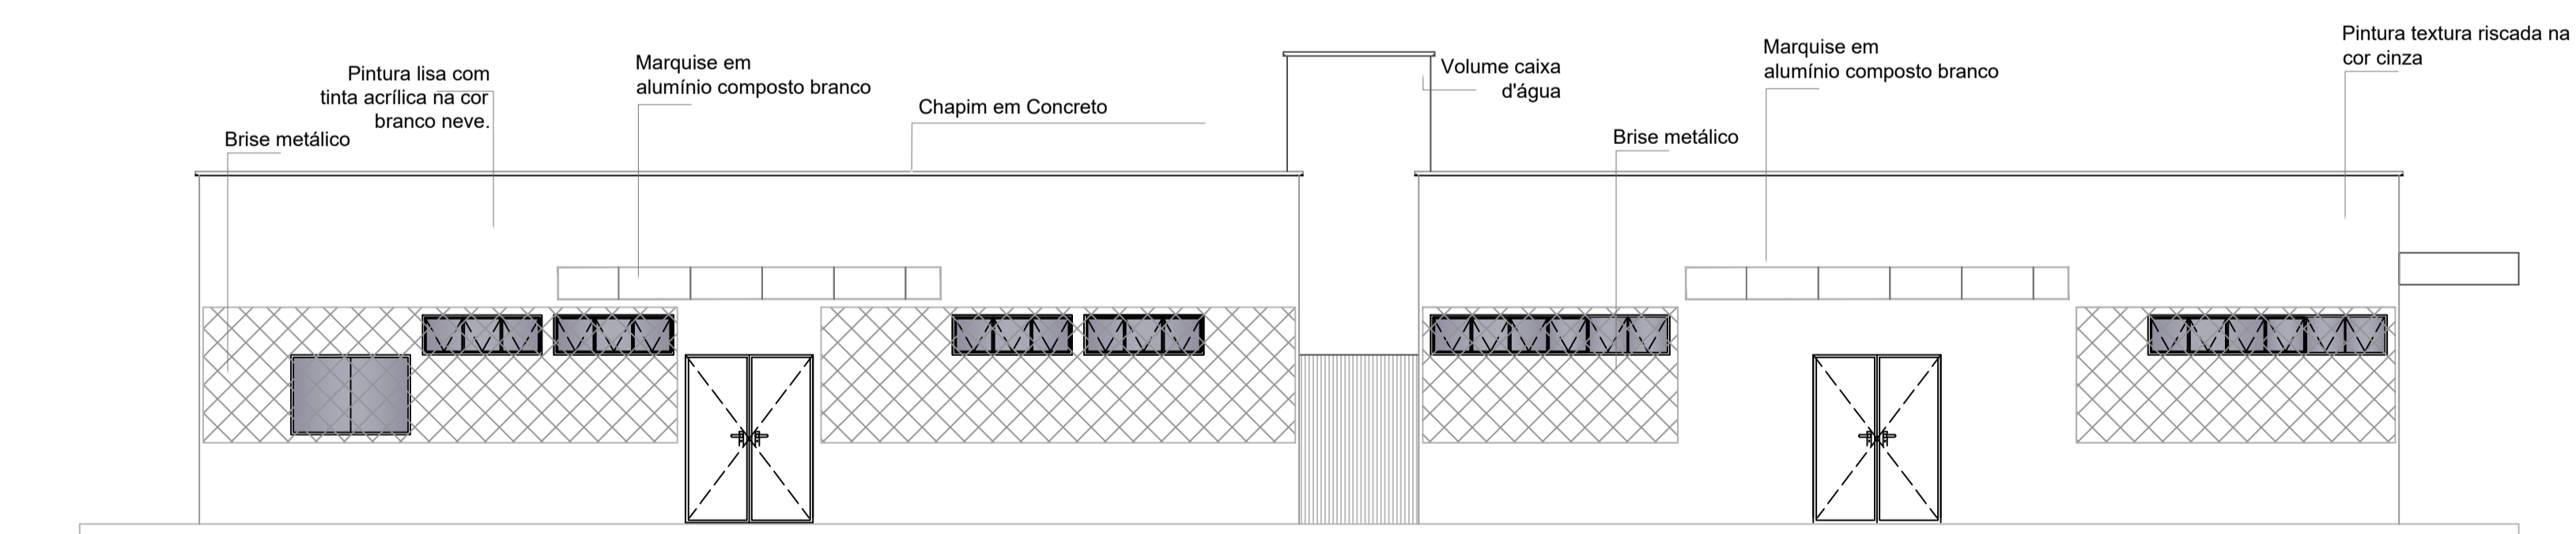

FACHADA POSTERIOR  
Esc.: 1 | 75

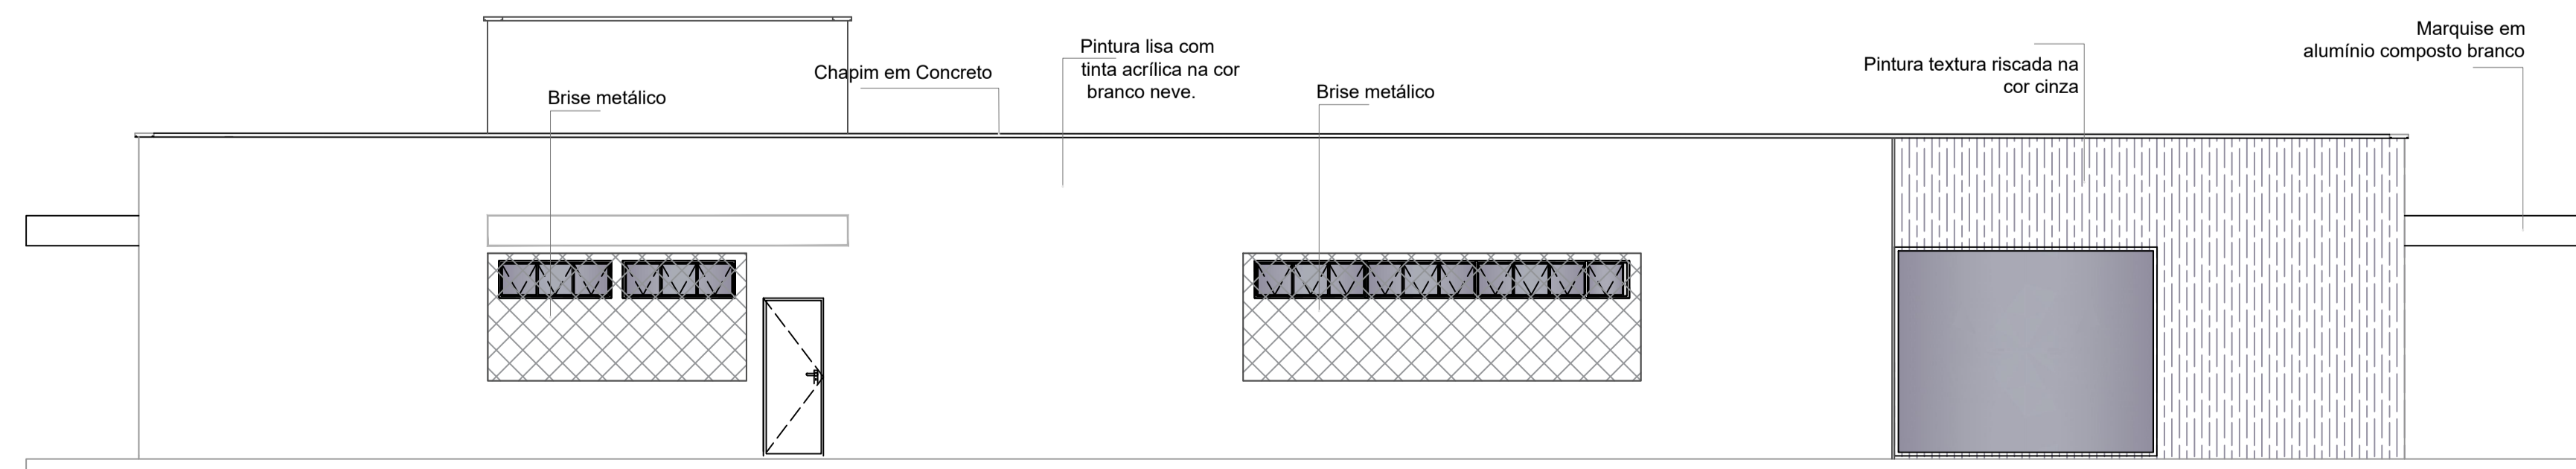

CORTE B-B  
Esc.: 1 | 75

PLOTAGEM  
 escala: 0,1  
 data: 0,2  
 projeto: 0,3  
 revisão: 0,4  
 aprova: 0,5  
 impresso: 0,6  
 nome: 0,7  
 autor: 0,8  
 data: 0,9  
 projeto: 1,0  
 revisão: 1,1  
 aprova: 1,2  
 impresso: 1,3  
 nome: 1,4  
 autor: 1,5  
 data: 1,6  
 projeto: 1,7  
 revisão: 1,8  
 aprova: 1,9  
 impresso: 2,0  
 nome: 2,1  
 autor: 2,2  
 data: 2,3  
 projeto: 2,4  
 revisão: 2,5  
 aprova: 2,6  
 impresso: 2,7  
 nome: 2,8  
 autor: 2,9  
 data: 3,0  
 projeto: 3,1  
 revisão: 3,2  
 aprova: 3,3  
 impresso: 3,4  
 nome: 3,5  
 autor: 3,6  
 data: 3,7  
 projeto: 3,8  
 revisão: 3,9  
 aprova: 4,0  
 impresso: 4,1  
 nome: 4,2  
 autor: 4,3  
 data: 4,4  
 projeto: 4,5  
 revisão: 4,6  
 aprova: 4,7  
 impresso: 4,8  
 nome: 4,9  
 autor: 5,0  
 data: 5,1  
 projeto: 5,2  
 revisão: 5,3  
 aprova: 5,4  
 impresso: 5,5  
 nome: 5,6  
 autor: 5,7  
 data: 5,8  
 projeto: 5,9  
 revisão: 6,0  
 aprova: 6,1  
 impresso: 6,2  
 nome: 6,3  
 autor: 6,4  
 data: 6,5  
 projeto: 6,6  
 revisão: 6,7  
 aprova: 6,8  
 impresso: 6,9  
 nome: 7,0  
 autor: 7,1  
 data: 7,2  
 projeto: 7,3  
 revisão: 7,4  
 aprova: 7,5  
 impresso: 7,6  
 nome: 7,7  
 autor: 7,8  
 data: 7,9  
 projeto: 8,0  
 revisão: 8,1  
 aprova: 8,2  
 impresso: 8,3  
 nome: 8,4  
 autor: 8,5  
 data: 8,6  
 projeto: 8,7  
 revisão: 8,8  
 aprova: 8,9  
 impresso: 9,0  
 nome: 9,1  
 autor: 9,2  
 data: 9,3  
 projeto: 9,4  
 revisão: 9,5  
 aprova: 9,6  
 impresso: 9,7  
 nome: 9,8  
 autor: 9,9  
 data: 10,0  
 projeto: 10,1  
 revisão: 10,2  
 aprova: 10,3  
 impresso: 10,4  
 nome: 10,5  
 autor: 10,6  
 data: 10,7  
 projeto: 10,8  
 revisão: 10,9  
 aprova: 11,0  
 impresso: 11,1  
 nome: 11,2  
 autor: 11,3  
 data: 11,4  
 projeto: 11,5  
 revisão: 11,6  
 aprova: 11,7  
 impresso: 11,8  
 nome: 11,9  
 autor: 12,0  
 data: 12,1  
 projeto: 12,2  
 revisão: 12,3  
 aprova: 12,4  
 impresso: 12,5  
 nome: 12,6  
 autor: 12,7  
 data: 12,8  
 projeto: 12,9  
 revisão: 13,0  
 aprova: 13,1  
 impresso: 13,2  
 nome: 13,3  
 autor: 13,4  
 data: 13,5  
 projeto: 13,6  
 revisão: 13,7  
 aprova: 13,8  
 impresso: 13,9  
 nome: 14,0  
 autor: 14,1  
 data: 14,2  
 projeto: 14,3  
 revisão: 14,4  
 aprova: 14,5  
 impresso: 14,6  
 nome: 14,7  
 autor: 14,8  
 data: 14,9  
 projeto: 15,0  
 revisão: 15,1  
 aprova: 15,2  
 impresso: 15,3  
 nome: 15,4  
 autor: 15,5  
 data: 15,6  
 projeto: 15,7  
 revisão: 15,8  
 aprova: 15,9  
 impresso: 16,0  
 nome: 16,1  
 autor: 16,2  
 data: 16,3  
 projeto: 16,4  
 revisão: 16,5  
 aprova: 16,6  
 impresso: 16,7  
 nome: 16,8  
 autor: 16,9  
 data: 17,0  
 projeto: 17,1  
 revisão: 17,2  
 aprova: 17,3  
 impresso: 17,4  
 nome: 17,5  
 autor: 17,6  
 data: 17,7  
 projeto: 17,8  
 revisão: 17,9  
 aprova: 18,0  
 impresso: 18,1  
 nome: 18,2  
 autor: 18,3  
 data: 18,4  
 projeto: 18,5  
 revisão: 18,6  
 aprova: 18,7  
 impresso: 18,8  
 nome: 18,9  
 autor: 19,0  
 data: 19,1  
 projeto: 19,2  
 revisão: 19,3  
 aprova: 19,4  
 impresso: 19,5  
 nome: 19,6  
 autor: 19,7  
 data: 19,8  
 projeto: 19,9  
 revisão: 20,0  
 aprova: 20,1  
 impresso: 20,2  
 nome: 20,3  
 autor: 20,4  
 data: 20,5  
 projeto: 20,6  
 revisão: 20,7  
 aprova: 20,8  
 impresso: 20,9  
 nome: 21,0  
 autor: 21,1  
 data: 21,2  
 projeto: 21,3  
 revisão: 21,4  
 aprova: 21,5  
 impresso: 21,6  
 nome: 21,7  
 autor: 21,8  
 data: 21,9  
 projeto: 22,0  
 revisão: 22,1  
 aprova: 22,2  
 impresso: 22,3  
 nome: 22,4  
 autor: 22,5  
 data: 22,6  
 projeto: 22,7  
 revisão: 22,8  
 aprova: 22,9  
 impresso: 23,0  
 nome: 23,1  
 autor: 23,2  
 data: 23,3  
 projeto: 23,4  
 revisão: 23,5  
 aprova: 23,6  
 impresso: 23,7  
 nome: 23,8  
 autor: 23,9  
 data: 24,0  
 projeto: 24,1  
 revisão: 24,2  
 aprova: 24,3  
 impresso: 24,4  
 nome: 24,5  
 autor: 24,6  
 data: 24,7  
 projeto: 24,8  
 revisão: 24,9  
 aprova: 25,0  
 impresso: 25,1  
 nome: 25,2  
 autor: 25,3  
 data: 25,4  
 projeto: 25,5  
 revisão: 25,6  
 aprova: 25,7  
 impresso: 25,8  
 nome: 25,9  
 autor: 26,0  
 data: 26,1  
 projeto: 26,2  
 revisão: 26,3  
 aprova: 26,4  
 impresso: 26,5  
 nome: 26,6  
 autor: 26,7  
 data: 26,8  
 projeto: 26,9  
 revisão: 27,0  
 aprova: 27,1  
 impresso: 27,2  
 nome: 27,3  
 autor: 27,4  
 data: 27,5  
 projeto: 27,6  
 revisão: 27,7  
 aprova: 27,8  
 impresso: 27,9  
 nome: 28,0  
 autor: 28,1  
 data: 28,2  
 projeto: 28,3  
 revisão: 28,4  
 aprova: 28,5  
 impresso: 28,6  
 nome: 28,7  
 autor: 28,8  
 data: 28,9  
 projeto: 29,0  
 revisão: 29,1  
 aprova: 29,2  
 impresso: 29,3  
 nome: 29,4  
 autor: 29,5  
 data: 29,6  
 projeto: 29,7  
 revisão: 29,8  
 aprova: 29,9  
 impresso: 30,0  
 nome: 30,1  
 autor: 30,2  
 data: 30,3  
 projeto: 30,4  
 revisão: 30,5  
 aprova: 30,6  
 impresso: 30,7  
 nome: 30,8  
 autor: 30,9  
 data: 31,0  
 projeto: 31,1  
 revisão: 31,2  
 aprova: 31,3  
 impresso: 31,4  
 nome: 31,5  
 autor: 31,6  
 data: 31,7  
 projeto: 31,8  
 revisão: 31,9  
 aprova: 32,0  
 impresso: 32,1  
 nome: 32,2  
 autor: 32,3  
 data: 32,4  
 projeto: 32,5  
 revisão: 32,6  
 aprova: 32,7  
 impresso: 32,8  
 nome: 32,9  
 autor: 33,0  
 data: 33,1  
 projeto: 33,2  
 revisão: 33,3  
 aprova: 33,4  
 impresso: 33,5  
 nome: 33,6  
 autor: 33,7  
 data: 33,8  
 projeto: 33,9  
 revisão: 34,0  
 aprova: 34,1  
 impresso: 34,2  
 nome: 34,3  
 autor: 34,4  
 data: 34,5  
 projeto: 34,6  
 revisão: 34,7  
 aprova: 34,8  
 impresso: 34,9  
 nome: 35,0  
 autor: 35,1  
 data: 35,2  
 projeto: 35,3  
 revisão: 35,4  
 aprova: 35,5  
 impresso: 35,6  
 nome: 35,7  
 autor: 35,8  
 data: 35,9  
 projeto: 36,0  
 revisão: 36,1  
 aprova: 36,2  
 impresso: 36,3  
 nome: 36,4  
 autor: 36,5  
 data: 36,6  
 projeto: 36,7  
 revisão: 36,8  
 aprova: 36,9  
 impresso: 37,0  
 nome: 37,1  
 autor: 37,2  
 data: 37,3  
 projeto: 37,4  
 revisão: 37,5  
 aprova: 37,6  
 impresso: 37,7  
 nome: 37,8  
 autor: 37,9  
 data: 38,0  
 projeto: 38,1  
 revisão: 38,2  
 aprova: 38,3  
 impresso: 38,4  
 nome: 38,5  
 autor: 38,6  
 data: 38,7  
 projeto: 38,8  
 revisão: 38,9  
 aprova: 39,0  
 impresso: 39,1  
 nome: 39,2  
 autor: 39,3  
 data: 39,4  
 projeto: 39,5  
 revisão: 39,6  
 aprova: 39,7  
 impresso: 39,8  
 nome: 39,9  
 autor: 40,0  
 data: 40,1  
 projeto: 40,2  
 revisão: 40,3  
 aprova: 40,4  
 impresso: 40,5  
 nome: 40,6  
 autor: 40,7  
 data: 40,8  
 projeto: 40,9  
 revisão: 41,0  
 aprova: 41,1  
 impresso: 41,2  
 nome: 41,3  
 autor: 41,4  
 data: 41,5  
 projeto: 41,6  
 revisão: 41,7  
 aprova: 41,8  
 impresso: 41,9  
 nome: 42,0  
 autor: 42,1  
 data: 42,2  
 projeto: 42,3  
 revisão: 42,4  
 aprova: 42,5  
 impresso: 42,6  
 nome: 42,7  
 autor: 42,8  
 data: 42,9  
 projeto: 43,0  
 revisão: 43,1  
 aprova: 43,2  
 impresso: 43,3  
 nome: 43,4  
 autor: 43,5  
 data: 43,6  
 projeto: 43,7  
 revisão: 43,8  
 aprova: 43,9  
 impresso: 44,0  
 nome: 44,1  
 autor: 44,2  
 data: 44,3  
 projeto: 44,4  
 revisão: 44,5  
 aprova: 44,6  
 impresso: 44,7  
 nome: 44,8  
 autor: 44,9  
 data: 45,0  
 projeto: 45,1  
 revisão: 45,2  
 aprova: 45,3  
 impresso: 45,4  
 nome: 45,5  
 autor: 45,6  
 data: 45,7  
 projeto: 45,8  
 revisão: 45,9  
 aprova: 46,0  
 impresso: 46,1  
 nome: 46,2  
 autor: 46,3  
 data: 46,4  
 projeto: 46,5  
 revisão: 46,6  
 aprova: 46,7  
 impresso: 46,8  
 nome: 46,9  
 autor: 47,0  
 data: 47,1  
 projeto: 47,2  
 revisão: 47,3  
 aprova: 47,4  
 impresso: 47,5  
 nome: 47,6  
 autor: 47,7  
 data: 47,8  
 projeto: 47,9  
 revisão: 48,0  
 aprova: 48,1  
 impresso: 48,2  
 nome: 48,3  
 autor: 48,4  
 data: 48,5  
 projeto: 48,6  
 revisão: 48,7  
 aprova: 48,8  
 impresso: 48,9  
 nome: 49,0  
 autor: 49,1  
 data: 49,2  
 projeto: 49,3  
 revisão: 49,4  
 aprova: 49,5  
 impresso: 49,6  
 nome: 49,7  
 autor: 49,8  
 data: 49,9  
 projeto: 50,0  
 revisão: 50,1  
 aprova: 50,2  
 impresso: 50,3  
 nome: 50,4  
 autor: 50,5  
 data: 50,6  
 projeto: 50,7  
 revisão: 50,8  
 aprova: 50,9  
 impresso: 51,0  
 nome: 51,1  
 autor: 51,2  
 data: 51,3  
 projeto: 51,4  
 revisão: 51,5  
 aprova: 51,6  
 impresso: 51,7  
 nome: 51,8  
 autor: 51,9  
 data: 52,0  
 projeto: 52,1  
 revisão: 52,2  
 aprova: 52,3  
 impresso: 52,4  
 nome: 52,5  
 autor: 52,6  
 data: 52,7  
 projeto: 52,8  
 revisão: 52,9  
 aprova: 53,0  
 impresso: 53,1  
 nome: 53,2  
 autor: 53,3  
 data: 53,4  
 projeto: 53,5  
 revisão: 53,6  
 aprova: 53,7  
 impresso: 53,8  
 nome: 53,9  
 autor: 54,0  
 data: 54,1  
 projeto: 54,2  
 revisão: 54,3  
 aprova: 54,4  
 impresso: 54,5  
 nome: 54,6  
 autor: 54,7  
 data: 54,8  
 projeto: 54,9  
 revisão: 55,0  
 aprova: 55,1  
 impresso: 55,2  
 nome: 55,3  
 autor: 55,4  
 data: 55,5  
 projeto: 55,6  
 revisão: 55,7  
 aprova: 55,8  
 impresso: 55,9  
 nome: 56,0  
 autor: 56,1  
 data: 56,2  
 projeto: 56,3  
 revisão: 56,4  
 aprova: 56,5  
 impresso: 56,6  
 nome: 56,7  
 autor: 56,8  
 data: 56,9  
 projeto: 57,0  
 revisão: 57,1  
 aprova: 57,2  
 impresso: 57,3  
 nome: 57,4  
 autor: 57,5  
 data: 57,6  
 projeto: 57,7  
 revisão: 57,8  
 aprova: 57,9  
 impresso: 58,0  
 nome: 58,1  
 autor: 58,2  
 data: 58,3  
 projeto: 58,4  
 revisão: 58,5  
 aprova: 58,6  
 impresso: 58,7  
 nome: 58,8  
 autor: 58,9  
 data: 59,0  
 projeto: 59,1  
 revisão: 59,2  
 aprova: 59,3  
 impresso: 59,4  
 nome: 59,5  
 autor: 59,6  
 data: 59,7  
 projeto: 59,8  
 revisão: 59,9  
 aprova: 60,0  
 impresso: 60,1  
 nome: 60,2  
 autor: 60,3  
 data: 60,4  
 projeto: 60,5  
 revisão: 60,6  
 aprova: 60,7  
 impresso: 60,8  
 nome: 60,9  
 autor: 61,0  
 data: 61,1  
 projeto: 61,2  
 revisão: 61,3  
 aprova: 61,4  
 impresso: 61,5  
 nome: 61,6  
 autor: 61,7  
 data: 61,8  
 projeto: 61,9  
 revisão: 62,0  
 aprova: 62,1  
 impresso: 62,2  
 nome: 62,3  
 autor: 62,4  
 data: 62,5  
 projeto: 62,6  
 revisão: 62,7  
 aprova: 62,8  
 impresso: 62,9  
 nome: 63,0  
 autor: 63,1  
 data: 63,2  
 projeto: 63,3  
 revisão: 63,4  
 aprova: 63,5  
 impresso: 63,6  
 nome: 63,7  
 autor: 63,8  
 data: 63,9  
 projeto: 64,0  
 revisão: 64,1  
 aprova: 64,2  
 impresso: 64,3  
 nome: 64,4  
 autor: 64,5  
 data: 64,6  
 projeto: 64,7  
 revisão: 64,8  
 aprova: 64,9  
 impresso: 65,0  
 nome: 65,1  
 autor: 65,2  
 data: 65,3  
 projeto: 65,4  
 revisão: 65,5  
 aprova: 65,6  
 impresso: 65,7  
 nome: 65,8  
 autor: 65,9  
 data: 66,0  
 projeto: 66,1  
 revisão: 66,2  
 aprova: 66,3  
 impresso: 66,4  
 nome: 66,5  
 autor: 66,6  
 data: 66,7  
 projeto: 66,8  
 revisão: 66,9  
 aprova: 67,0  
 impresso: 67,1  
 nome: 67,2  
 autor: 67,3  
 data: 67,4  
 projeto: 67,5  
 revisão: 67,6  
 aprova: 67,7  
 impresso: 67,8  
 nome: 67,9  
 autor: 68,0  
 data: 68,1  
 projeto: 68,2  
 revisão: 68,3  
 aprova: 68,4  
 impresso: 68,5  
 nome: 68,6  
 autor: 68,7  
 data: 68,8  
 projeto: 68,9  
 revisão: 69,0  
 aprova: 69,1  
 impresso: 69,2  
 nome: 69,3  
 autor: 69,4  
 data: 69,5  
 projeto: 69,6  
 revisão: 69,7  
 aprova: 69,8  
 impresso: 69,9  
 nome: 70,0  
 autor: 70,1  
 data: 70,2  
 projeto: 70,3  
 revisão: 70,4  
 aprova: 70,5  
 impresso: 70,6  
 nome: 70,7  
 autor: 70,8  
 data: 70,9  
 projeto: 71,0  
 revisão: 71,1  
 aprova: 71,2  
 impresso: 71,3  
 nome: 71,4  
 autor: 71,5  
 data: 71,6  
 projeto: 71,7  
 revisão: 71,8  
 aprova: 71,9  
 impresso: 72,0  
 nome: 72,1  
 autor: 72,2  
 data: 72,3  
 projeto: 72,4  
 revisão: 72,5  
 aprova: 72,6  
 impresso: 72,7  
 nome: 72,8  
 autor: 72,9  
 data: 73,0  
 projeto: 73,1  
 revisão: 73,2  
 aprova: 73,3  
 impresso: 73,4  
 nome: 73,5  
 autor: 73,6  
 data: 73,7  
 projeto: 73,8  
 revisão: 73,9  
 aprova: 74,0  
 impresso: 74,1  
 nome: 74,2  
 autor: 74,3  
 data: 74,4  
 projeto: 74,5  
 revisão: 74,6  
 aprova: 74,7  
 impresso: 74,8  
 nome: 74,9  
 autor: 75,0  
 data: 75,1  
 projeto: 75,2  
 revisão: 75,3  
 aprova: 75,4  
 impresso: 75,5  
 nome: 75,6  
 autor: 75,7  
 data: 75,8  
 projeto: 75,9  
 revisão: 76,0  
 aprova: 76,1  
 impresso: 76,2  
 nome: 76,3  
 autor: 76,4  
 data: 76,5  
 projeto: 76,6  
 revisão: 76,7  
 aprova: 76,8  
 impresso: 76,9  
 nome: 77,0  
 autor: 77,1  
 data: 77,2  
 projeto: 77,3  
 revisão: 77,4  
 aprova: 77,5  
 impresso: 77,6  
 nome: 77,7  
 autor: 77,8  
 data: 77,9  
 projeto: 78,0  
 revisão: 78,1  
 aprova: 78,2  
 impresso: 78,3  
 nome: 78,4  
 autor: 78,5  
 data: 78,6  
 projeto: 78,7  
 revisão: 78,8  
 aprova: 78,9  
 impresso: 79,0  
 nome: 79,1  
 autor: 79,2  
 data: 79,3  
 projeto: 79,4  
 revisão: 79,5  
 aprova: 79,6  
 impresso: 79,7  
 nome: 79,8  
 autor: 79,9  
 data: 80,0  
 projeto: 80,1  
 revisão: 80,2  
 aprova: 80,3  
 impresso: 80,4  
 nome: 80,5  
 autor: 80,6  
 data: 80,7  
 projeto: 80,8  
 revisão: 80,9  
 aprova: 81,0  
 impresso: 81,1  
 nome: 81,2  
 autor: 81,3  
 data: 81,4  
 projeto: 81,5  
 revisão: 81,6  
 aprova: 81,7  
 impresso: 81,8  
 nome: 81,9  
 autor: 82,0  
 data: 82,1  
 projeto: 82,2  
 revisão: 82,3  
 aprova: 82,4  
 impresso: 82,5  
 nome: 82,6  
 autor: 82,7  
 data: 82,8  
 projeto: 82,9  
 revisão: 83,0  
 aprova: 83,1  
 impresso: 83,2  
 nome: 83,3  
 autor: 83,4  
 data: 83,5  
 projeto: 83,6  
 revisão: 83,7  
 aprova: 83,8  
 impresso: 83,9  
 nome: 84,0  
 autor: 84,1  
 data: 84,2  
 projeto: 84,3  
 revisão: 84,4  
 aprova: 84,5  
 impresso: 84,6  
 nome: 84,7  
 autor: 84,8  
 data: 84,9  
 projeto: 85,0  
 revisão: 85,1  
 aprova: 85,2  
 impresso: 85,3  
 nome: 85,4  
 autor: 85,5  
 data: 85,6  
 projeto: 85,7  
 revisão: 85,8  
 aprova: 85,9  
 impresso: 86,0  
 nome: 86,1  
 autor: 86,2  
 data: 86,3  
 projeto: 86,4  
 revisão: 86,5  
 aprova: 86,6  
 impresso: 86,7  
 nome: 86,8  
 autor: 86,9  
 data: 87,0  
 projeto: 87,1  
 revisão: 87,2  
 aprova: 87,3  
 impresso: 87,4  
 nome: 87,5  
 autor: 87,6  
 data: 87,7  
 projeto: 87,8  
 revisão: 87,9  
 aprova: 88,0  
 impresso: 88,1  
 nome: 88,2  
 autor: 88,3  
 data: 88,4  
 projeto: 88,5  
 revisão: 88,6  
 aprova: 88,7  
 impresso: 88,8  
 nome: 88,9  
 autor: 89,0  
 data: 89,1  
 projeto: 89,2  
 revisão: 89,3  
 aprova: 89,4  
 impresso: 89,5  
 nome: 89,6  
 autor: 89,7  
 data: 89,8  
 projeto: 89,9  
 revisão: 90,0  
 aprova: 90,1  
 impresso: 90,2  
 nome: 90,3  
 autor: 90,4  
 data: 90,5  
 projeto: 90,6  
 revisão: 90,7  
 aprova: 90,8  
 impresso: 90,9  
 nome: 91,0  
 autor: 91,1  
 data: 91,2  
 projeto: 91,3  
 revisão: 91,4  
 aprova: 91,5  
 impresso: 91,6  
 nome: 91,7  
 autor: 91,8  
 data: 91,9  
 projeto: 92,0  
 revisão: 92,1  
 aprova: 92,2  
 impresso: 92,3  
 nome: 92,4  
 autor: 92,5  
 data: 92,6  
 projeto: 92,7  
 revisão: 92,8  
 aprova: 92,9  
 impresso: 93,0  
 nome: 93,1  
 autor: 93,2  
 data: 93,3  
 projeto: 93,4  
 revisão: 93,5  
 aprova: 93,6  
 impresso: 93,7  
 nome: 93,8  
 autor: 93,9  
 data: 94,0  
 projeto: 94,1  
 revisão: 94,2  
 aprova: 94,3  
 impresso: 94,4  
 nome: 94,5  
 autor: 94,6  
 data: 94,7  
 projeto: 94,8  
 revisão: 94,9  
 aprova: 95,0  
 impresso: 95,1  
 nome: 95,2  
 autor: 95,3  
 data: 95,4  
 projeto: 95,5  
 revisão: 95,6  
 aprova: 95,7  
 impresso: 95,8  
 nome: 95,9  
 autor: 96,0  
 data: 96,1  
 projeto: 96,2  
 revisão: 96,3  
 aprova: 96,4  
 impresso: 96,5  
 nome: 96,6  
 autor: 96,7  
 data: 96,8  
 projeto: 96,9  
 revisão: 97,0  
 aprova: 97,1  
 impresso: 97,2  
 nome: 97,3  
 autor: 97,4  
 data: 97,5  
 projeto: 97,6  
 revisão: 97,7  
 aprova: 97,8  
 impresso: 97,9  
 nome: 98,0  
 autor: 98,1  
 data: 98,2  
 projeto: 98,3  
 revisão: 98,4  
 aprova: 98,5  
 impresso: 98,6  
 nome: 98,7  
 autor: 98,8  
 data: 98,9  
 projeto: 99,0  
 revisão: 99,1  
 aprova: 99,2  
 impresso: 99,3  
 nome: 99,4  
 autor: 99,5  
 data: 99,6  
 projeto: 99,7  
 revisão: 99,8  
 aprova: 99,9  
 impresso: 100,0  
 nome: 100,1  
 autor: 100,2  
 data: 100,3  
 projeto: 100,4  
 revisão: 100,5  
 aprova: 100,6  
 impresso: 100,7  
 nome: 100,8  
 autor: 100,9  
 data: 101,0  
 projeto: 101,1  
 revisão: 101,2  
 aprova: 101,3  
 impresso: 101,4  
 nome: 101,5  
 autor: 101,6  
 data: 101,7  
 projeto: 101,8  
 revisão: 101,9  
 aprova: 102,0  
 impresso: 102,1  
 nome: 102,2  
 autor: 102,3  
 data: 102,4  
 projeto: 102,5  
 revisão: 102,6  
 aprova: 102,7  
 impresso: 102,8  
 nome: 102,9  
 autor: 103,0  
 data: 103,1














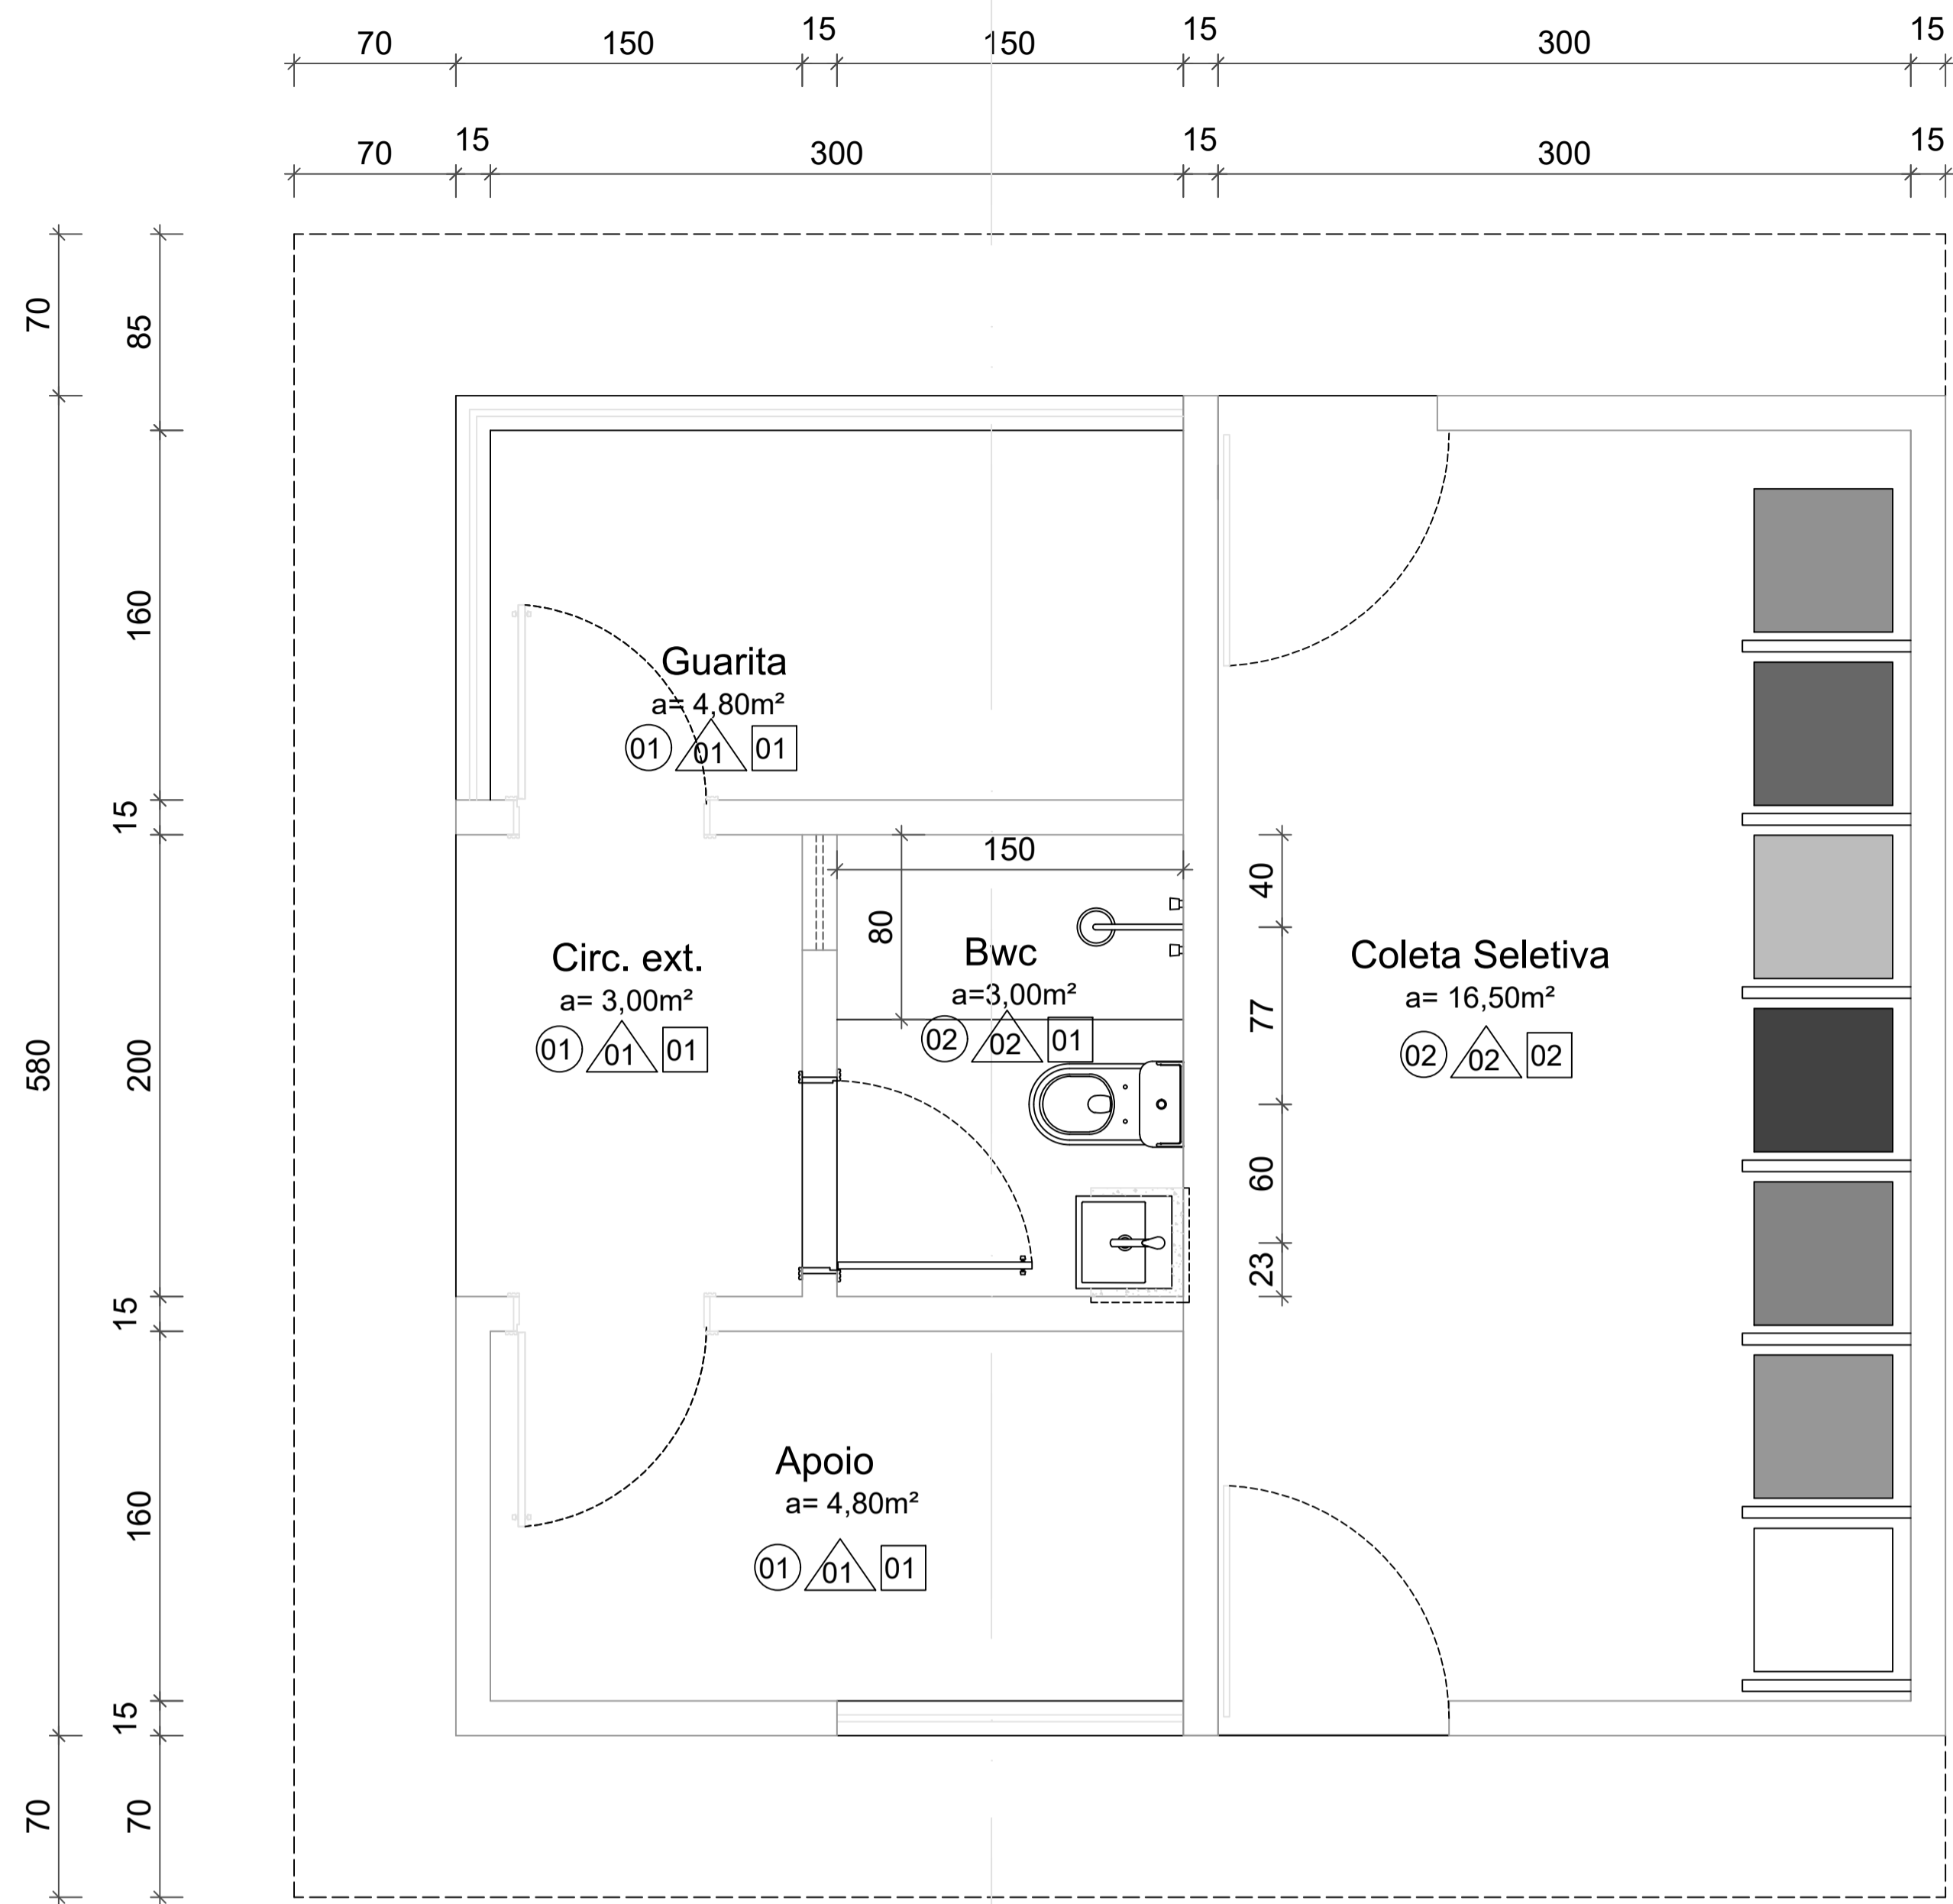

Planta Baixa Guarita  
esc.: 1/50

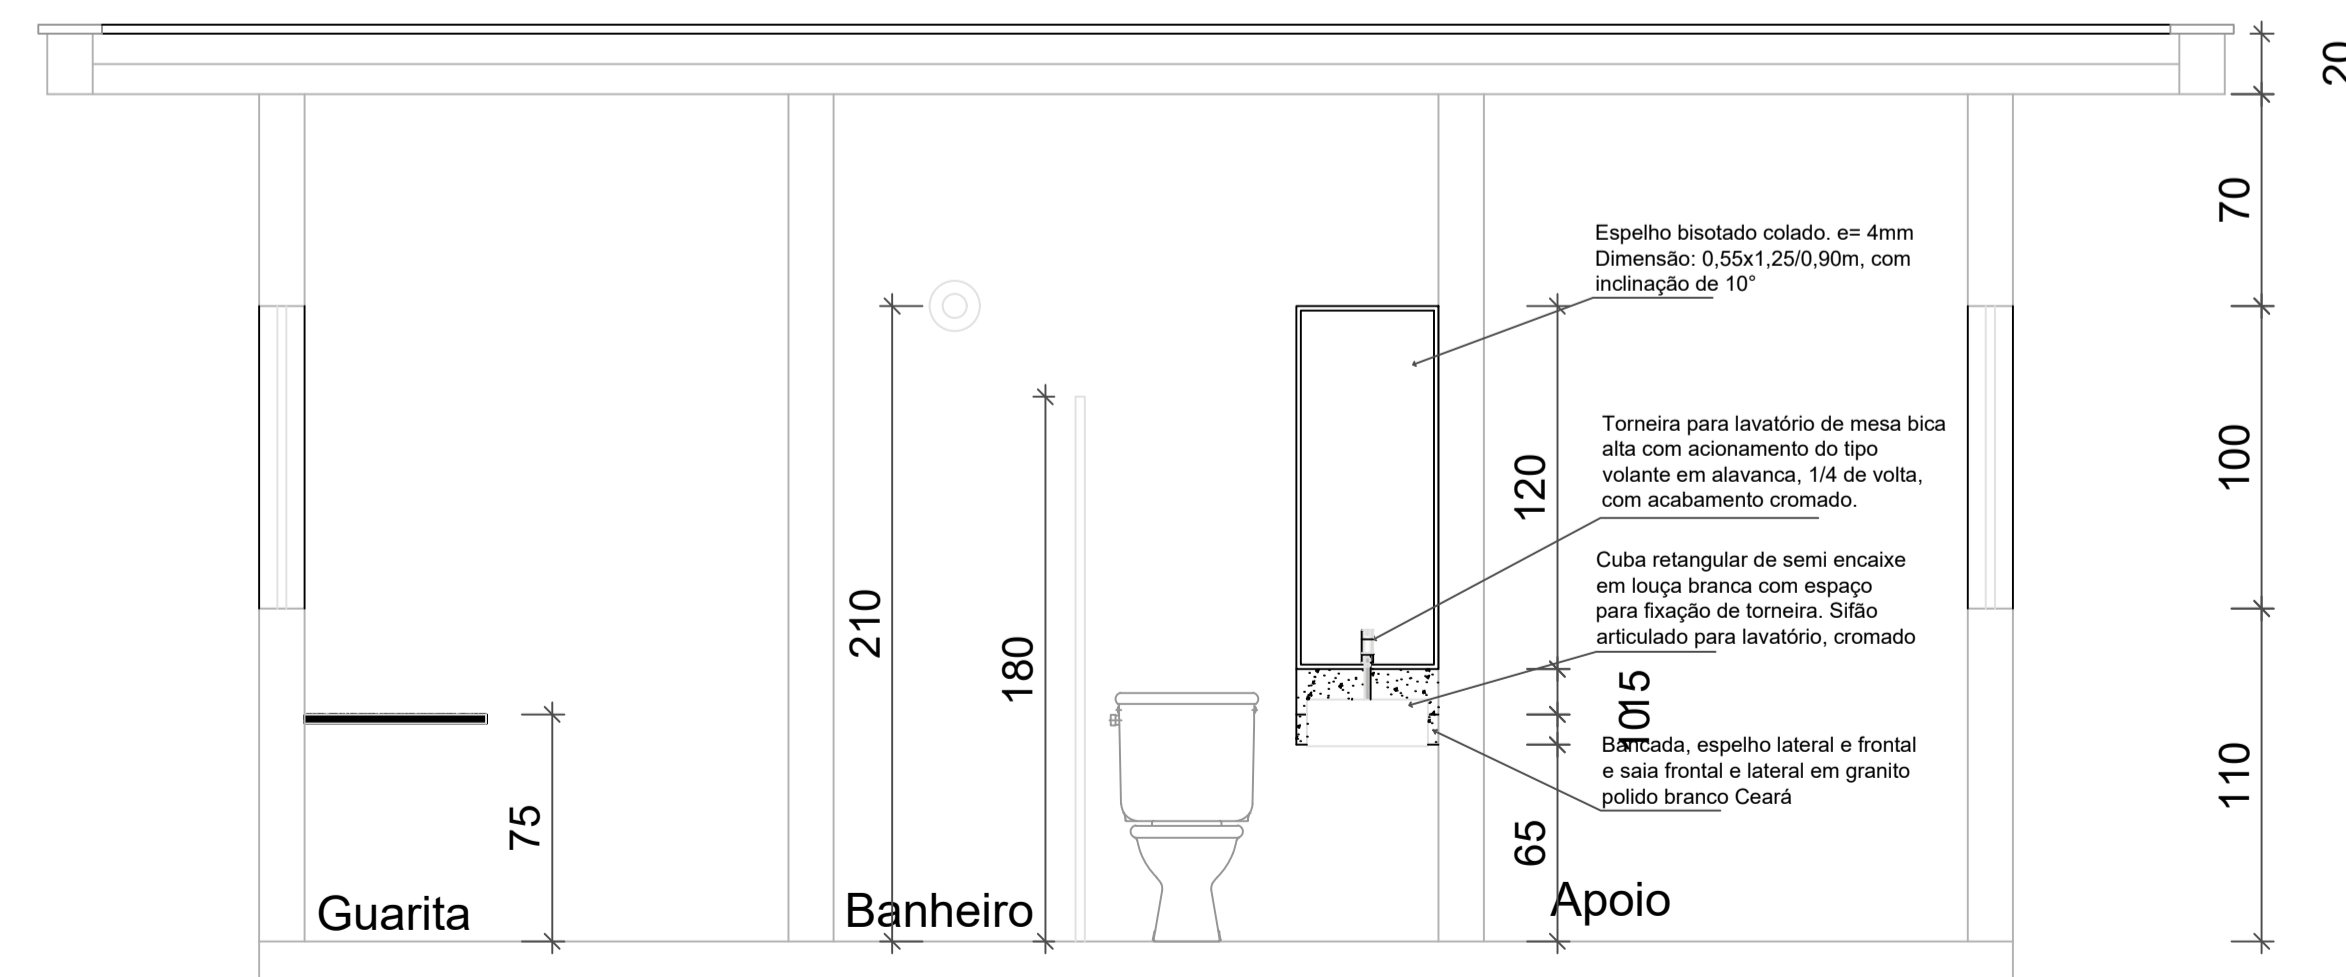

Corte - Guarita  
Esc.: 1/50

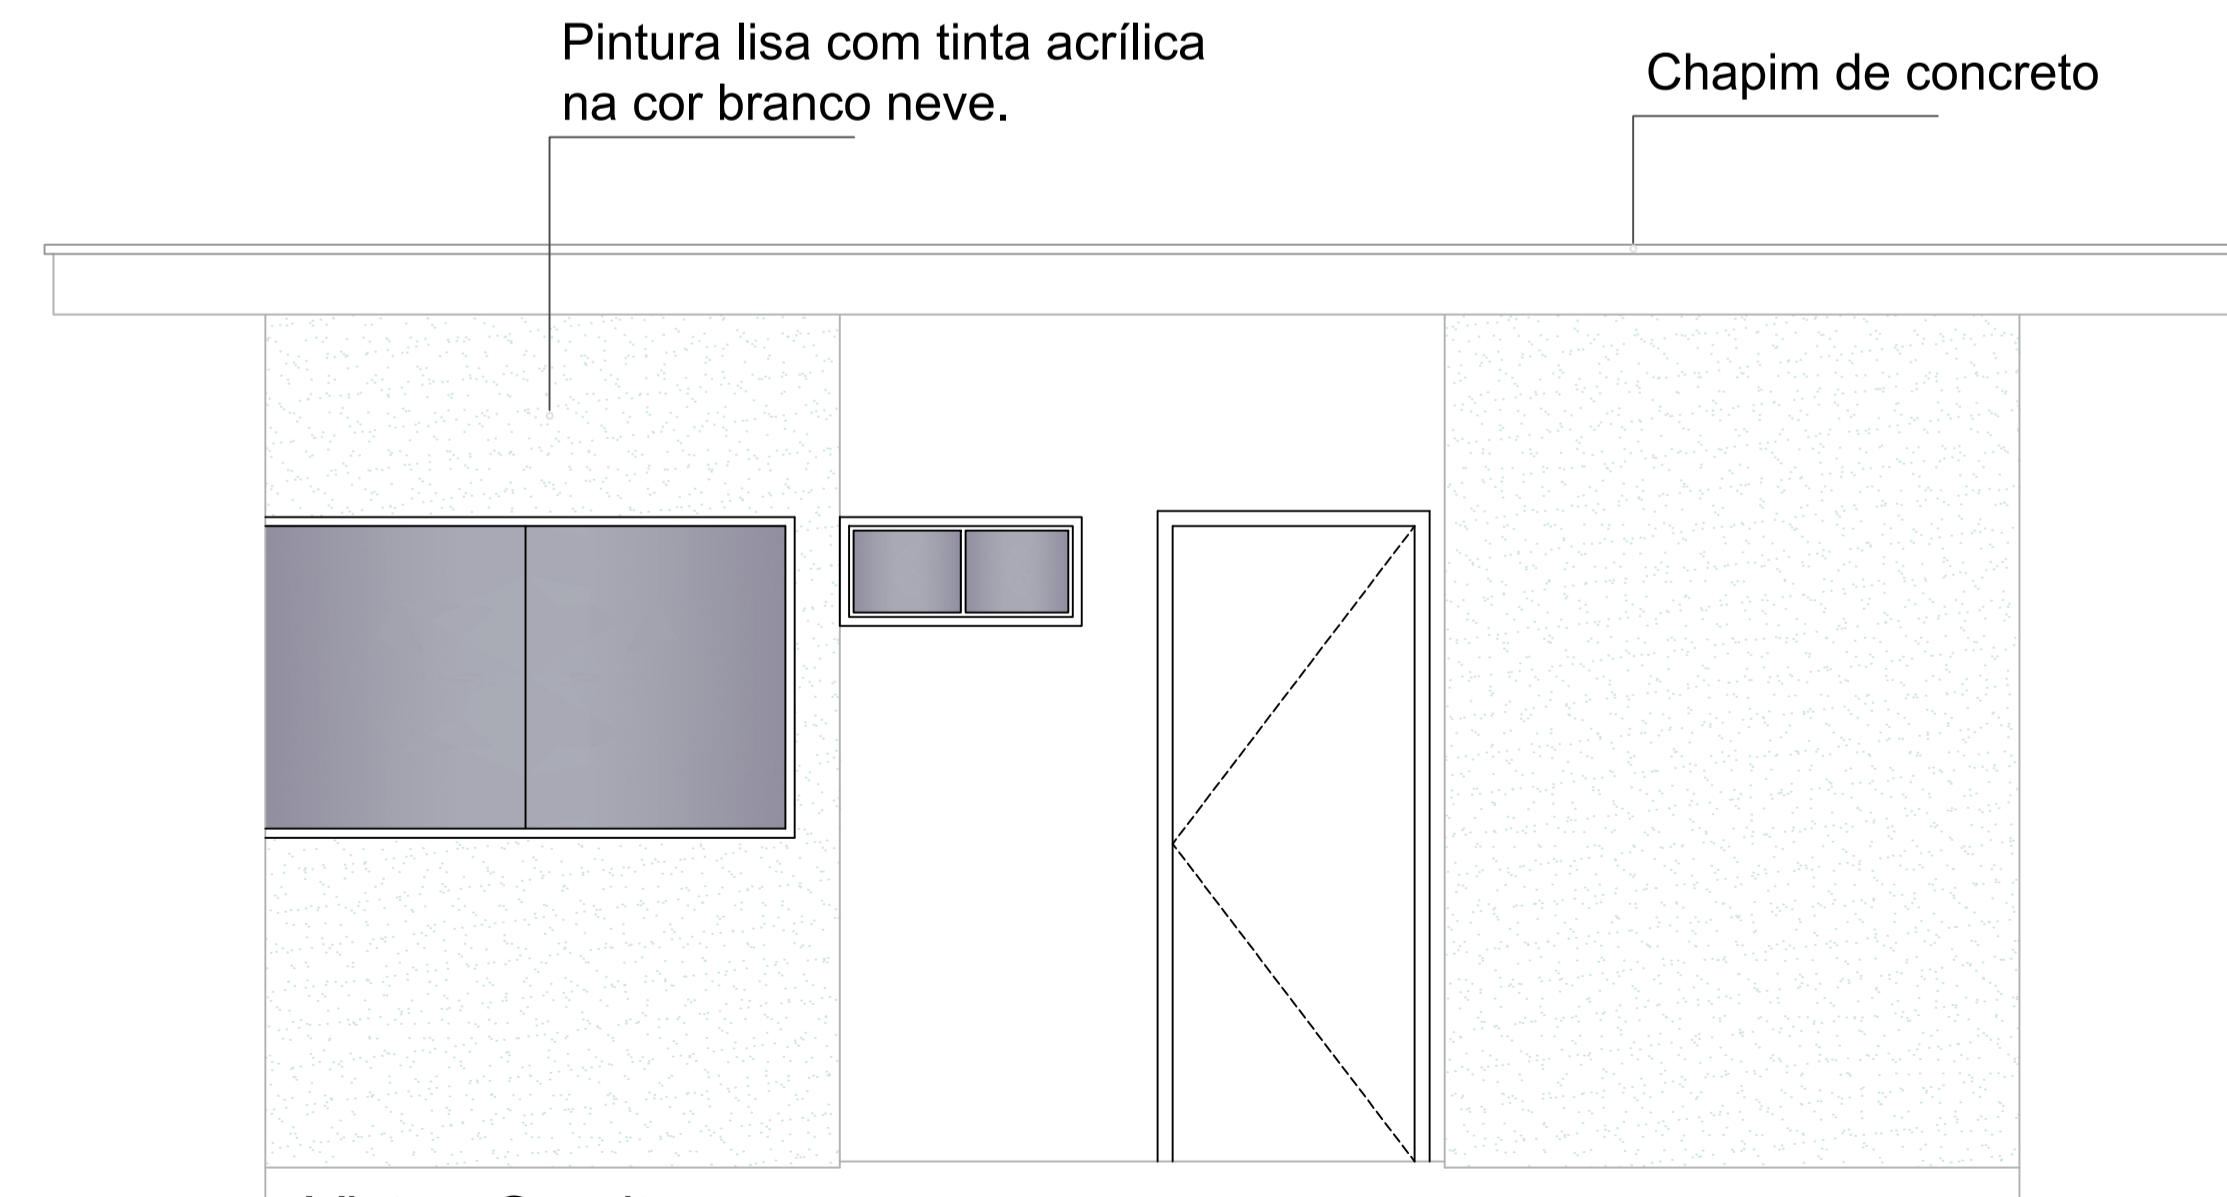

Vista - Guarita  
Esc.: 1/50

LEGENDA ACABAMENTOS:

- PISOS**
- 01 - porcelanato polido retificado 60x60cm na cor cinza claro ou similar com rejunte de 2mm na cor do porcelanato
  - 02 - porcelanato natural retificado 60x60cm na cor cinza claro ou similar com rejunte de 2mm na cor do porcelanato
  - 03 - carpete azul liso colado sobre piso morto despolado. Espessura mínima 6mm.
  - 04 - piso laminado de pvc de uso comercial para tráfego intenso, acabamento amadeirado
  - 05 - piso cimentado despolado acabamento natural
  - 06 - piso concreto intertravado

- REVESTIMENTO**
- 01 - pintura lisa acrílica semibrilho na cor branco gelo;
  - 02 - cerâmica, com formato 30x60cm, cor cinza claro ou similar, com rejunte de 2mm na cor da cerâmica, instalado do piso ao teto;
  - 03 - peças de alto desempenho em dimensões diferentes de modo a gerar um efeito 3D, na cor cinza claro.
  - 04 - painéis em MDF na cor Carvalho Avelã ou similar fixados sobre alvenaria com pintura lisa acrílica semibrilho na cor branco gelo.
  - 05 - pintura texturizada rústica externa com quartzo na cor cinza escuro ou similar;

- FORROS**
- 01 - forro estruturado em gesso acartonado com pintura acrílica na cor branco neve
  - 02 - laje impermeabilizada com pintura acrílica na cor branco neve

- SOLEIRA**  
todas as soleiras serão em granito branco ceará

- RODAPÉ**  
todos os rodapés serão em poliestireno, cor branca, altura 10cm

- BANCADAS**  
B1 - granito polido branco ceará

- CORRIMÃOS**  
C1 - aço inox

- PEITORIL**  
Peitoril em granito branco ceará

- DIVISÓRIAS**  
Divisória de gesso acartonado

- OBSERVAÇÕES:**  
Todos os materiais, internos e externos, deverão ter amostras e/ou catálogos submetidos a aprovação do Departamento de Engenharia do Tribunal de Justiça do Estado do Piauí



PODER JUDICIÁRIO DO  
ESTADO DO PIAUÍ

Folha Nº  
Processo Nº  
Rubrica

SUPERINTENDÊNCIA DE ENGENHARIA E ARQUITETURA  
praça edgar nogueira, s/n / (86) 3232-8284/ engenharia@tjpi.jus.br

obra:  
Construção do Novo Fórum de Jaicós - PI

local:  
Av. Eng. Ribeiro Gonçalves, s/n, bairro Serranópolis, Jaicós - PI

Autores do projeto/ CREA ou CAU:

Indira Cardoso Matos - CAU A47962-4

Responsáveis Técnicos/ CREA ou CAU:

Ordenador de Despesas:

<p>Espaço reservado aos carimbos da Prefeitura Municipal</p>	<p>Espaço reservado aos carimbos do CREA/ CAU-PI</p>
<p>Espaço reservado aos carimbos do Corpo de Bombeiros</p>	<p>Espaço reservado aos carimbos do TJ-PI</p>

<p>Prancha: <b>ARQ-09/10</b></p>	<p>Conteúdo da prancha: DETALHES</p>	<p>Desenho: INDIRA MATOS</p>	<p>Escala: NO DESENHO</p>	<p>Data:</p>
--------------------------------------	--	----------------------------------	-------------------------------	--------------

Planta modificada/ atualizada em: 00.00.0000- Rev 00

PLOTAGEM  
esc: 01  
plan: 02  
proj: 03  
cop: 05  
engenh: 07  
eng: 08  
eng: 09  
