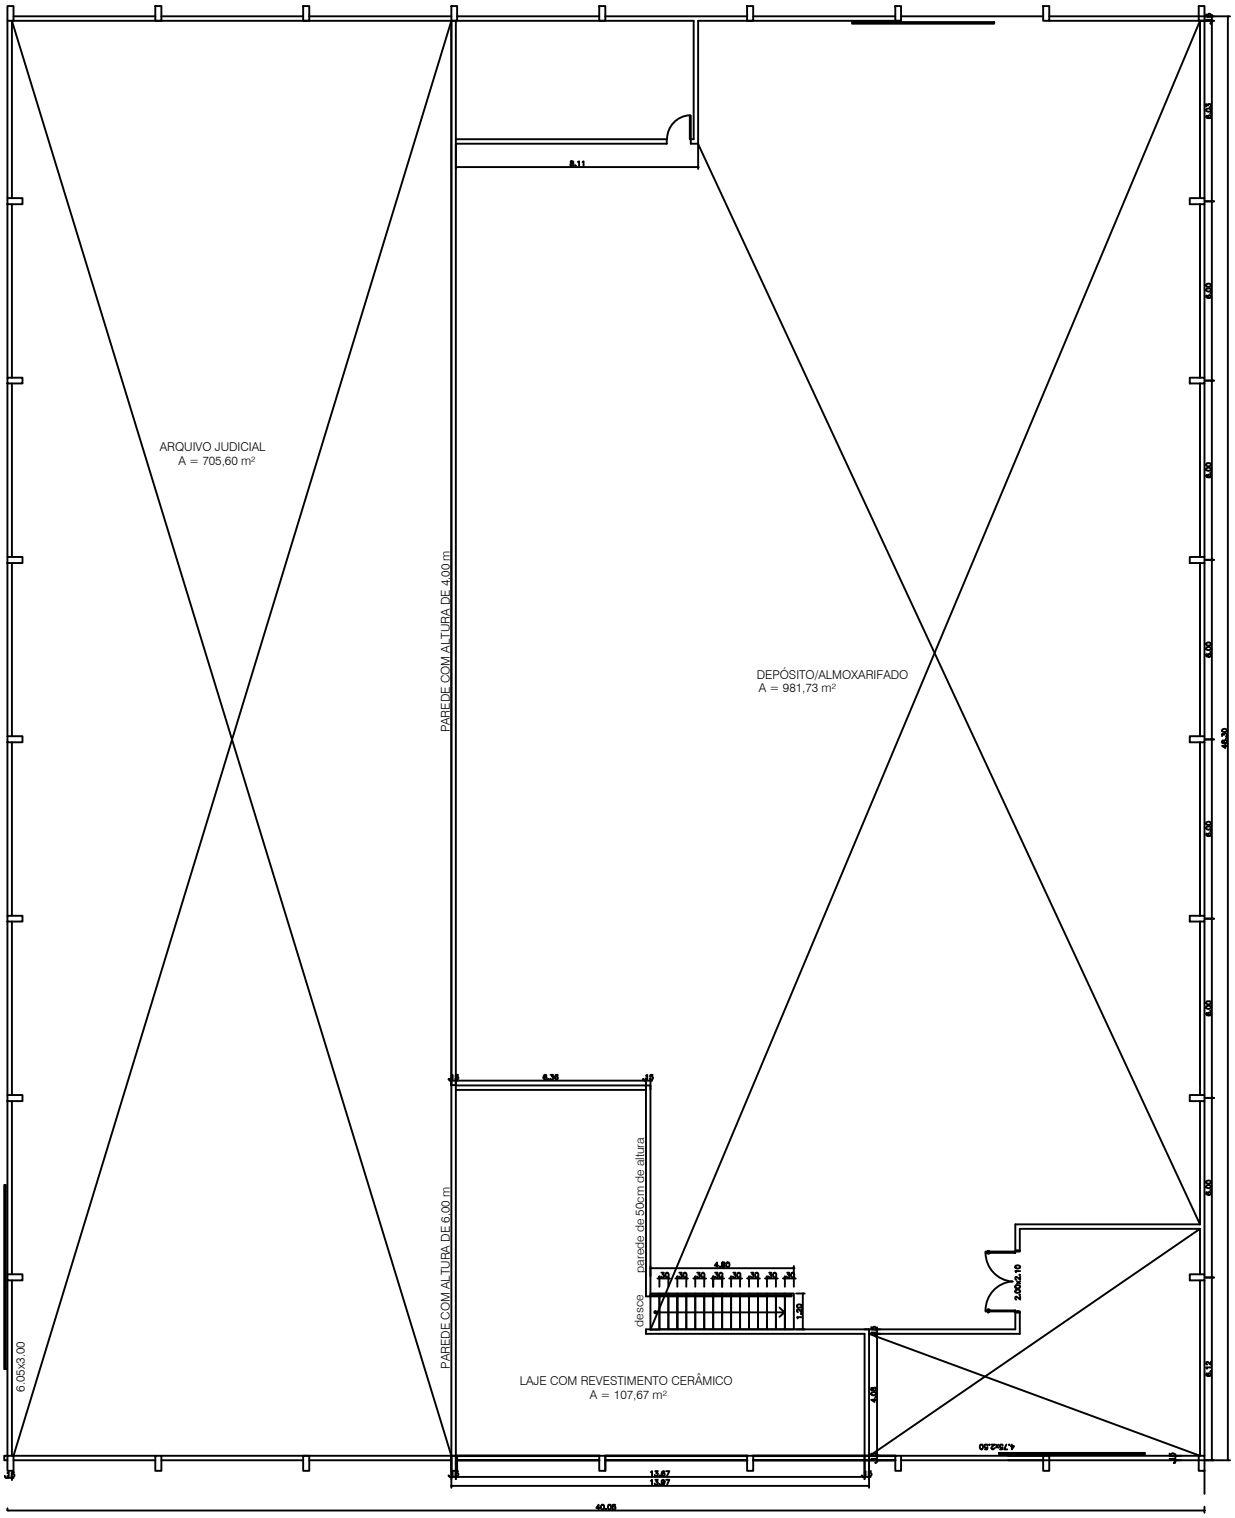

PLANTA BAIXA MEZANINO

ESCALA----------1/100