


VISTA  
ESCALA-----1/75

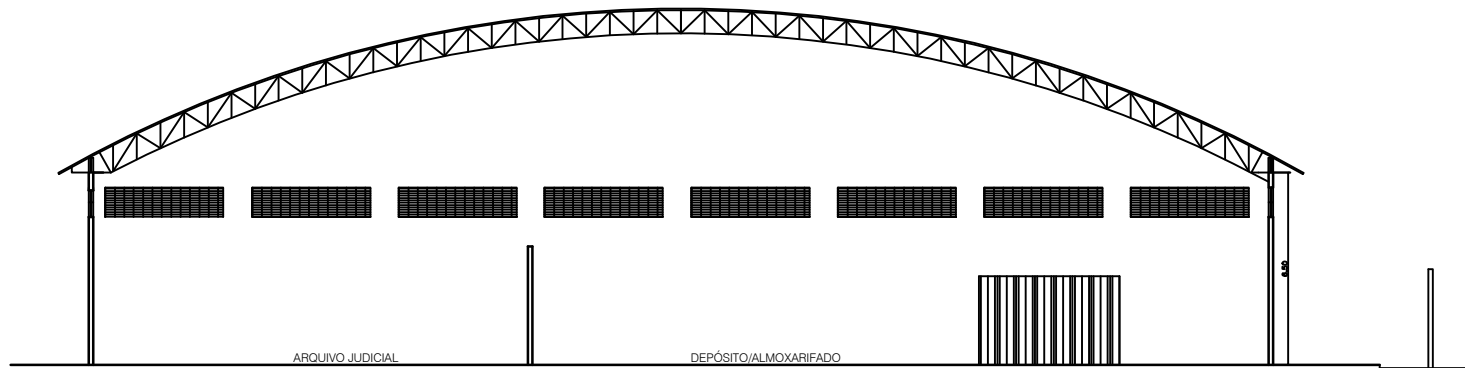

CORTE  
ESCALA-----1/75

ARQUIVO JUDICIAL

DEPÓSITO/ALMOXARIFADO