


OBS.1: CONFERIR MEDIDAS NO LOCAL.  
OBS.2: OBSERVAR IMAGENS 3D DE CADA AMBIENTE.  
OBS.3: COR DO MDF SEMELHANTE AS IMAGENS 3D  
OBS.4: ARQUITETOS DO PROJETO DEVERÃO SER CONSULTADOS EM CASO DE QUAISQUER DÚVIDAS.

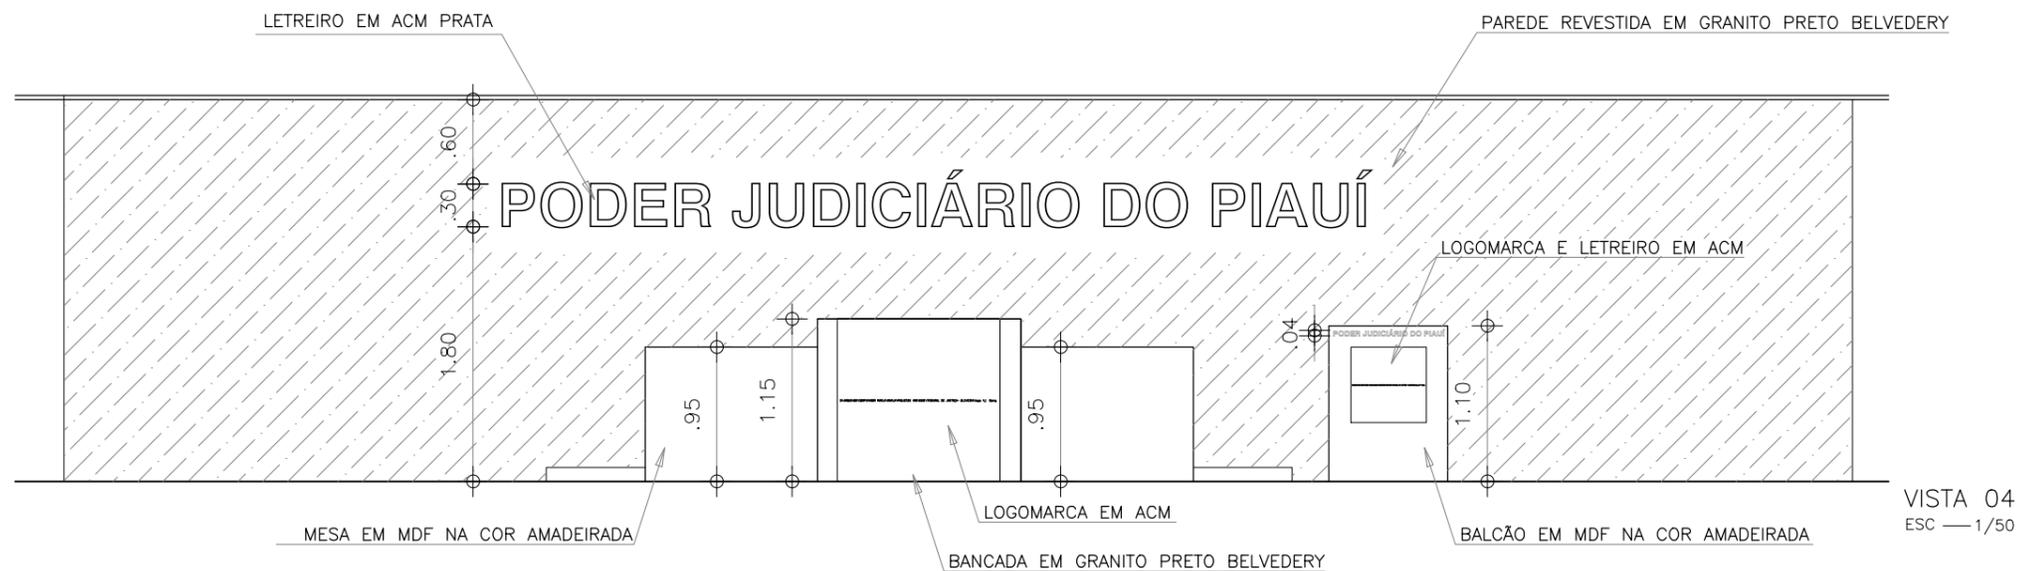

# PROJETO DE AMBIENTAÇÃO

TRIBUNAL DE JUSTIÇA- PLENÁRIO, SALÃO NOBRE, GABINETE E RECEPÇÃO PRESIDENTE, GABINETE E RECEPÇÃO VICE- PRESIDENTE, GABINETE E RECEPÇÃO DESEMBARGADOR, GABINETE E RECEPÇÃO CORREGEDOR;

Endereço:  
Av. Padre Humberto Pie-  
trogrand, São Raimundo  
3509/ Teresina/PI

Conteúdo:  
Detalhametos  
Plenário e Salão  
Vistas 01,02,03,  
04,05 e 06

Escala:  
1/50  
Data:  
SETEMBRO/ 2021

Arquiteto:  
  
João Alberto Cardoso Monteiro  
Arq. CAU-PI A2445-4

**05490.**  
ARQUITETURA  
Av. Universitária 400 - São José - Teresina - PI  
CEP: 64.040-900  
Fone: (86) 3202-5888 Fax: (86) 3202-5888  
e-mail: 400arqu@uol.com.br