

**ANEXO 17 - 07**



**TRIBUNAL DE JUSTIÇA DO ESTADO DO PIAUÍ**  
**SUPERINTENDÊNCIA DE ENGENHARIA E ARQUITETURA**

**PROJETOS COMPLEMENTARES EXECUTIVOS**  
**CLIMATIZAÇÃO, DRENOS E DRENAGEM PLUVIAL**

**SETEMBRO/ 2019**



LEGENDA

==== - TUBULAÇÃO DE COBRE+CABO PP

UNIDADE EVAPORADORA

UNIDADE CONDENSADORA



**AB PROJETOS E CONSULTORIA LTDA ME**

Rua Sete de Setembro, 1019 - Centro/Norte  
Teresina - PI - CEP 64.000-210  
abprojetoconsultoria@gmail.com  
CMC nº 202527-2

PROJETO EXECUTIVO DE CLIMATIZAÇÃO

Obj: **FÓRUM DA COMARCA DE CANTO DO BURITI**

Endereço: PRAÇA SANTANA, Nº 227, BAIRRO CENTRO, CANTO DO BURITI-PI

Conteúdo da prancha:  
CLIMATIZAÇÃO- PAVIMENTO SUPERIOR

Responsável Técnico:

**Verônica Scheren Castelo Branco - Crea/PI 19.373**

Op. de CAD:  
**Edson Pires**

Data:  
**Julho /19**

Escala:  
1/50

Revisão:

2/3


**SUPERIOR**

LEGENDA

==== - TUBULAÇÃO DE COBRE+CABO PP

UNIDADE EVAPORADORA

UNIDADE CONDENSADORA

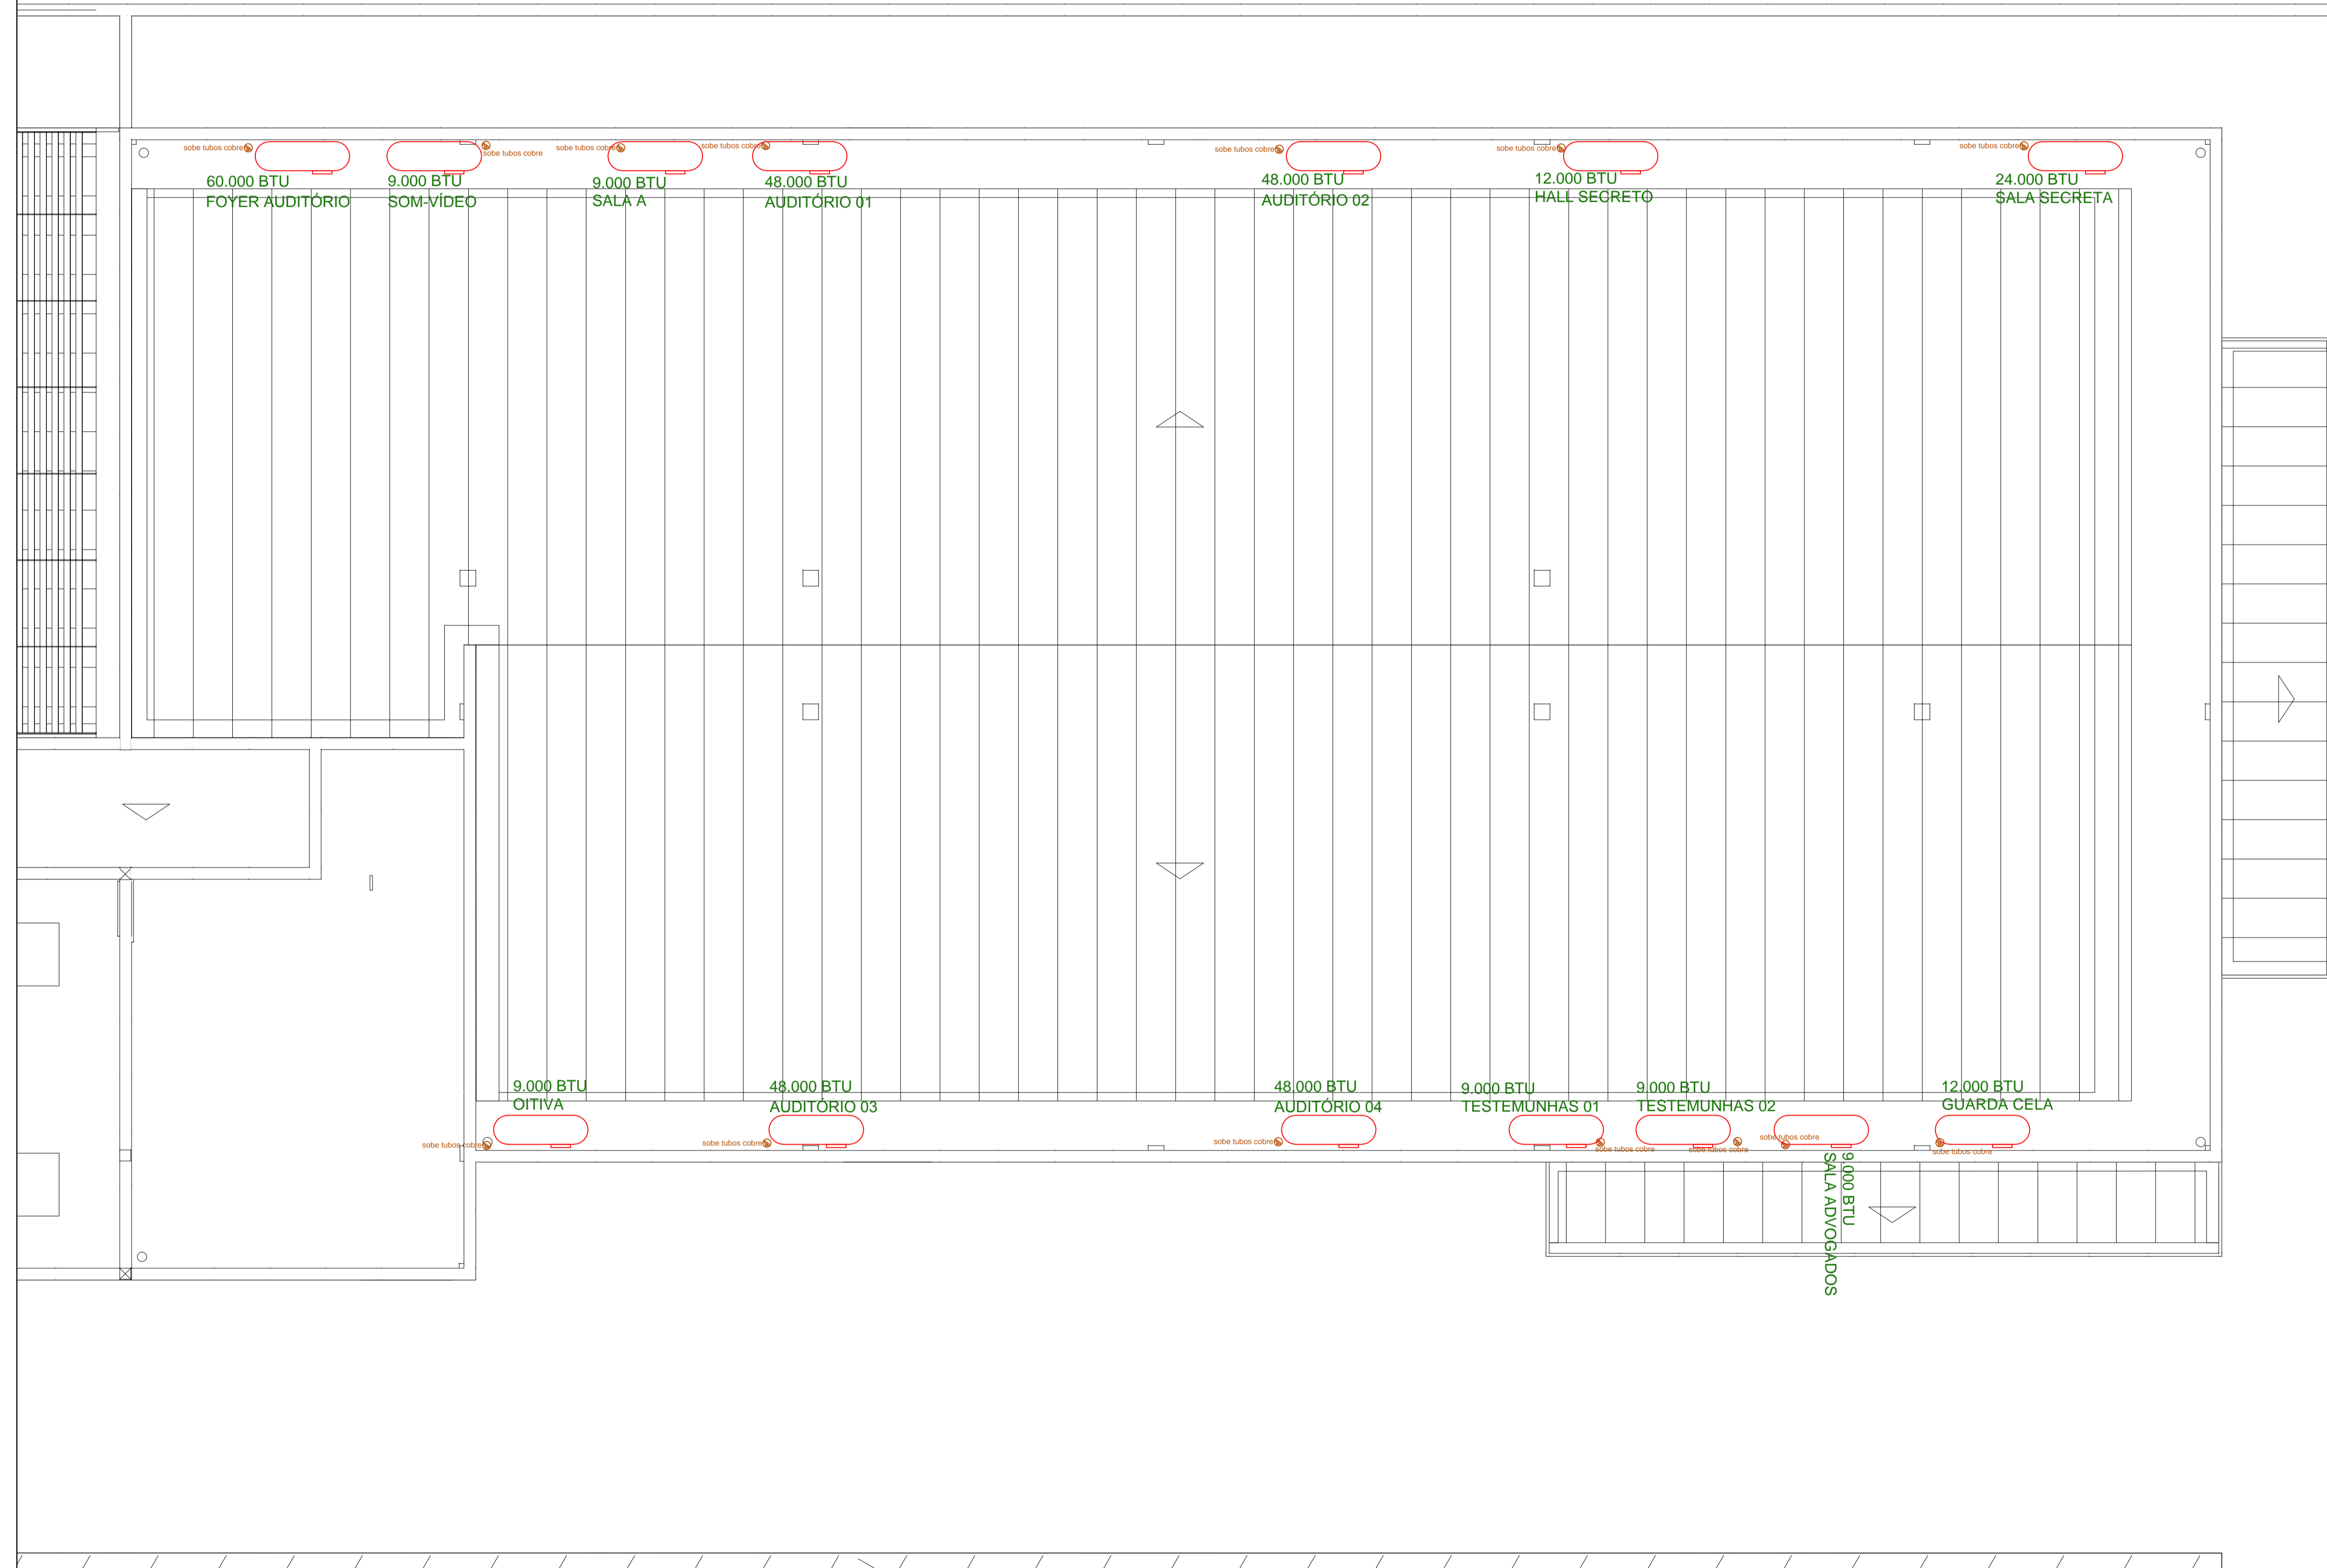

COBERTURA



**AB PROJETOS E CONSULTORIA LTDA ME**

Rua Sete de Setembro, 1019 - Centro/Norte  
Teresina - PI - CEP 64.000-210  
abprojetoconsultoria@gmail.com  
CMC nº 202527-2

PROJETO EXECUTIVO DE CLIMATIZAÇÃO

Obra: **FÓRUM DA COMARCA DE CANTO DO BURITI** Endereço: PRAÇA SANTANA, Nº 227, BAIRRO CENTRO, CANTO DO BURITI-PI

Conteúdo da prancha:  
CLIMATIZAÇÃO- COBERTURA

Responsável Técnico:

**Verônica Scheren Castelo Branco - Crea/PI 19.373**

Op. de CAD:  
**Edson Pires**



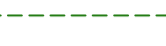



Data:  
**Julho /19**


Escala:  
1/50

Revisão:

3/3

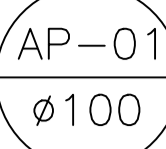

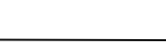- 
- COLUNA DE ÁGUAS PLUVIAIS
- 
- TUBULAÇÃO DE COBRE+CABO PP
- 
- DRENO EM PVC Ø32mm- PAVIMENTO SUPERIOR
- 
- DRENO EM PVC Ø32mm- PAVIMENTO TÉRREO
- 
- CALHA EM ALVENARIA E GRELHA EM METAL LARGURA 20cm PROFUNDIDADE 30cm
- 
- CONDUTOR HORIZONTAL ÁGUAS PLUVIAIS

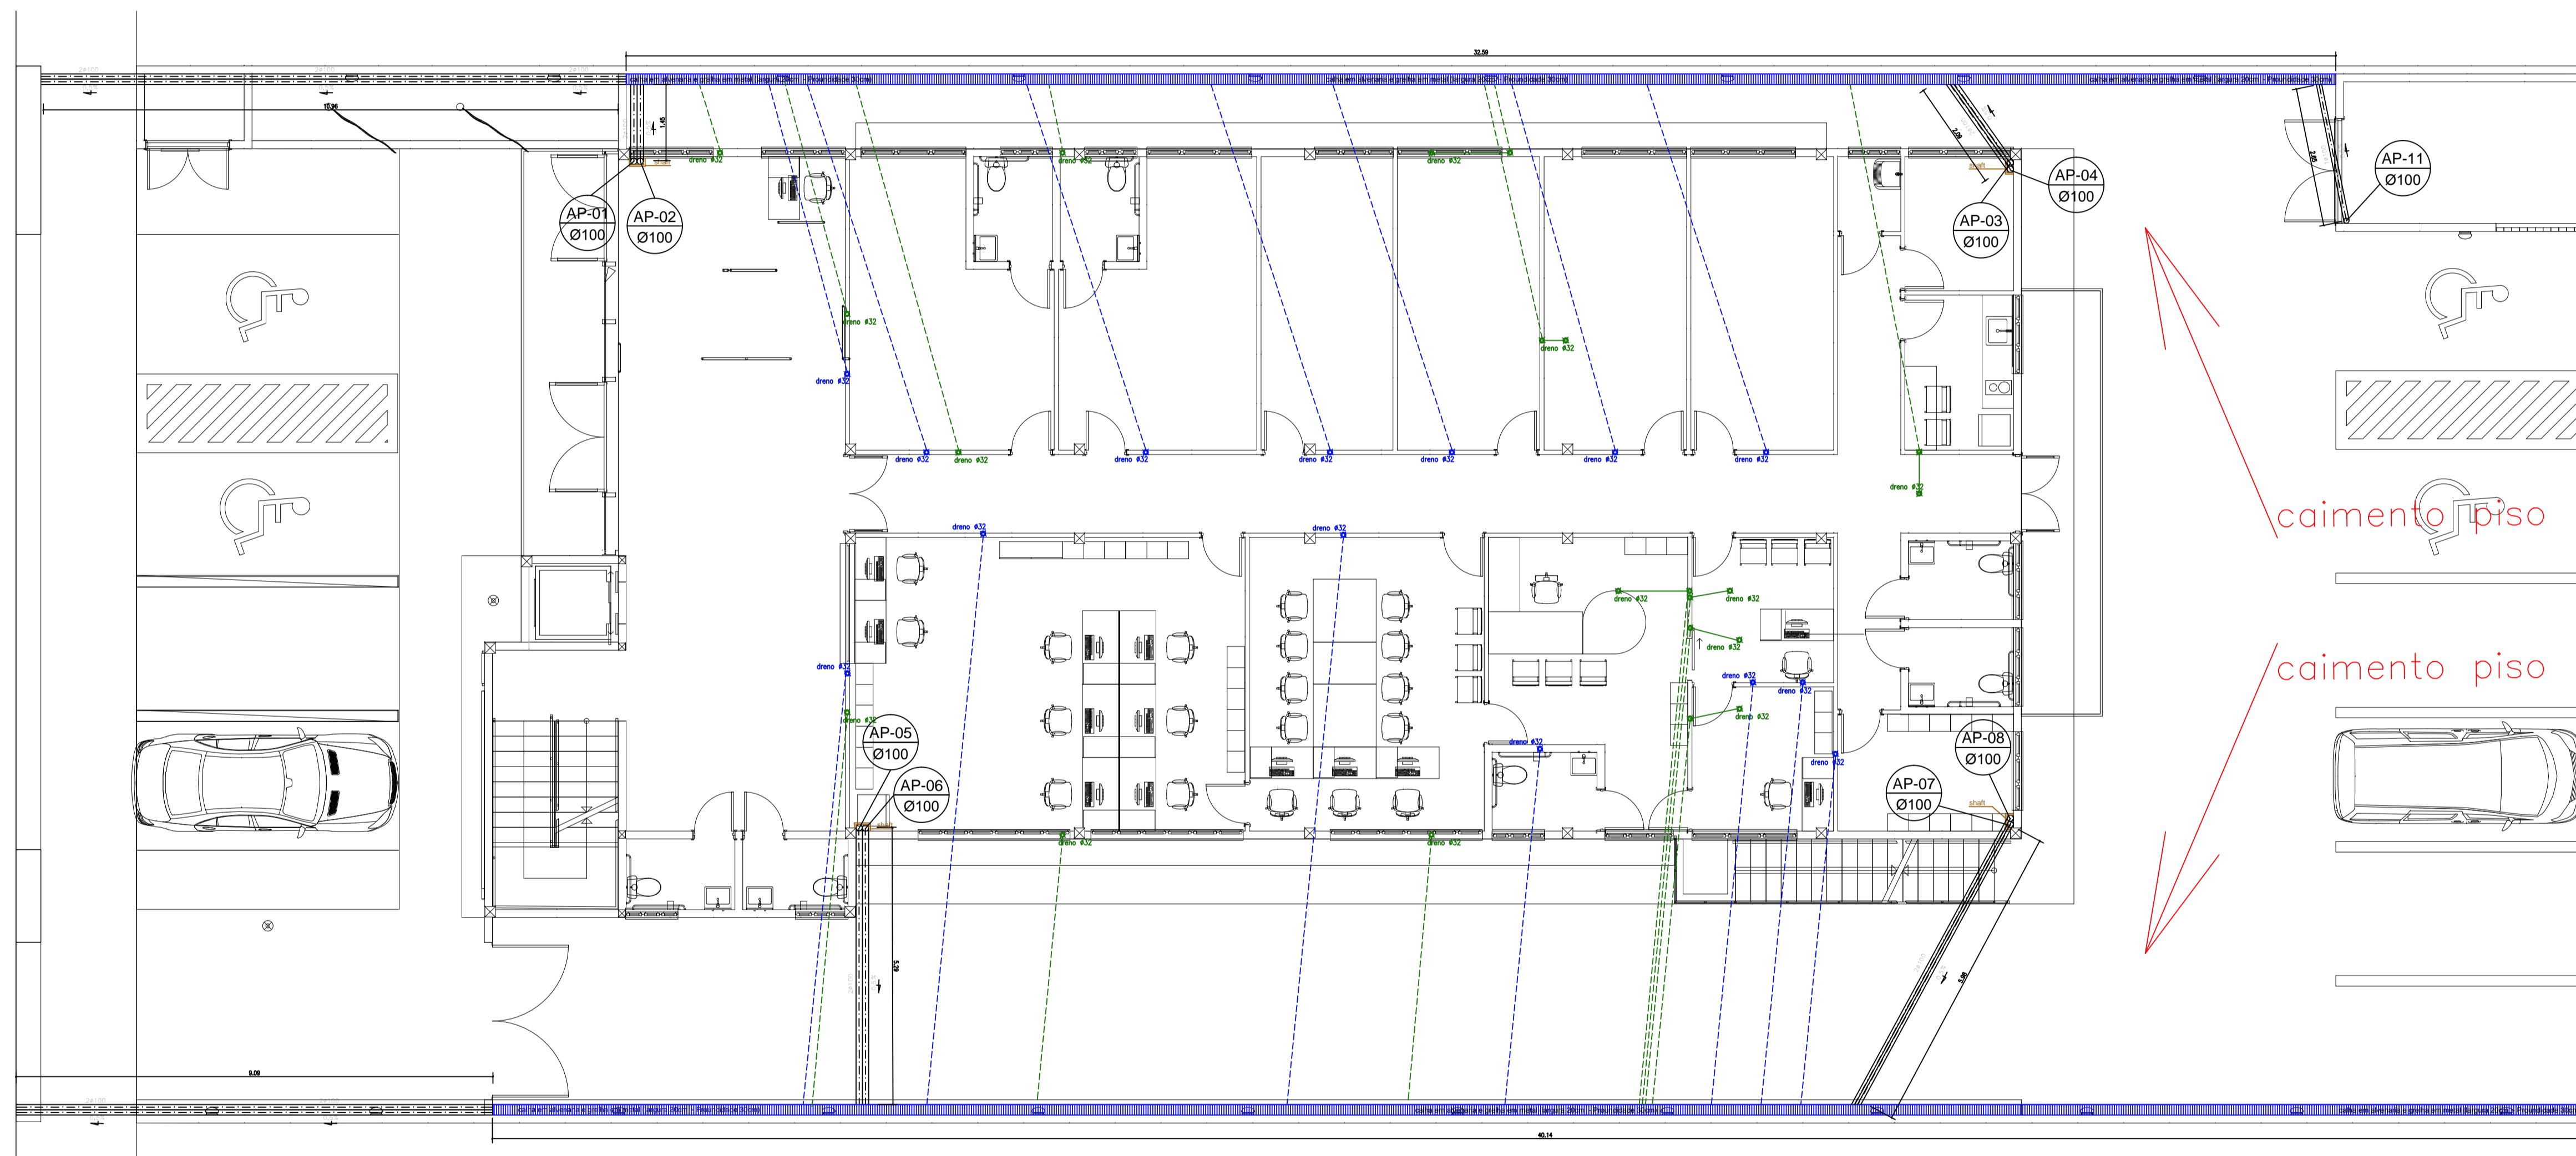

caimento piso

caimento piso

TÉRREO



**AB PROJETOS E CONSULTORIA LTDA ME**

Rua Sete de Setembro, 1019 - Centro/Norte  
Teresina - PI - CEP 64.000-210  
abprojetoconsultoria@gmail.com  
CMC nº 202527-2

PROJETO EXECUTIVO - DRENAGEM PLUVIAL E DRENOS SPLITS







Obra: **FÓRUM DA COMARCA DE CANTO DO BURITI** Endereço: PRAÇA SANTANA, Nº 227, BAIRRO CENTRO, CANTO DO BURITI-PI


Conteúdo da prancha: **PAVIMENTO TÉRREO**

Responsável Técnico: **Verônica Scheren Castelo Branco - Crea/PI 19.373**

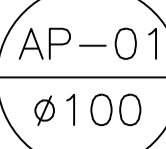Op. de CAD: **Edson Pires** Data: **Julho /19** Escala: 1/50 Revisão:

LEGENDA

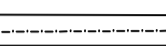-  - COLUNA DE ÁGUAS PLUVIAIS
-  - TUBULAÇÃO DE COBRE+CABO PP
-  DRENO EM PVC Ø32mm- PAVIMENTO SUPERIOR
-  DRENO EM PVC Ø32mm- PAVIMENTO TÉRREO
-  - CALHA EM ALVENARIA E GRELHA EM METAL LARGURA 20cm PROFUNDIDADE 30cm
-  - CONDUTOR HORIZONTAL ÁGUAS PLUVIAIS

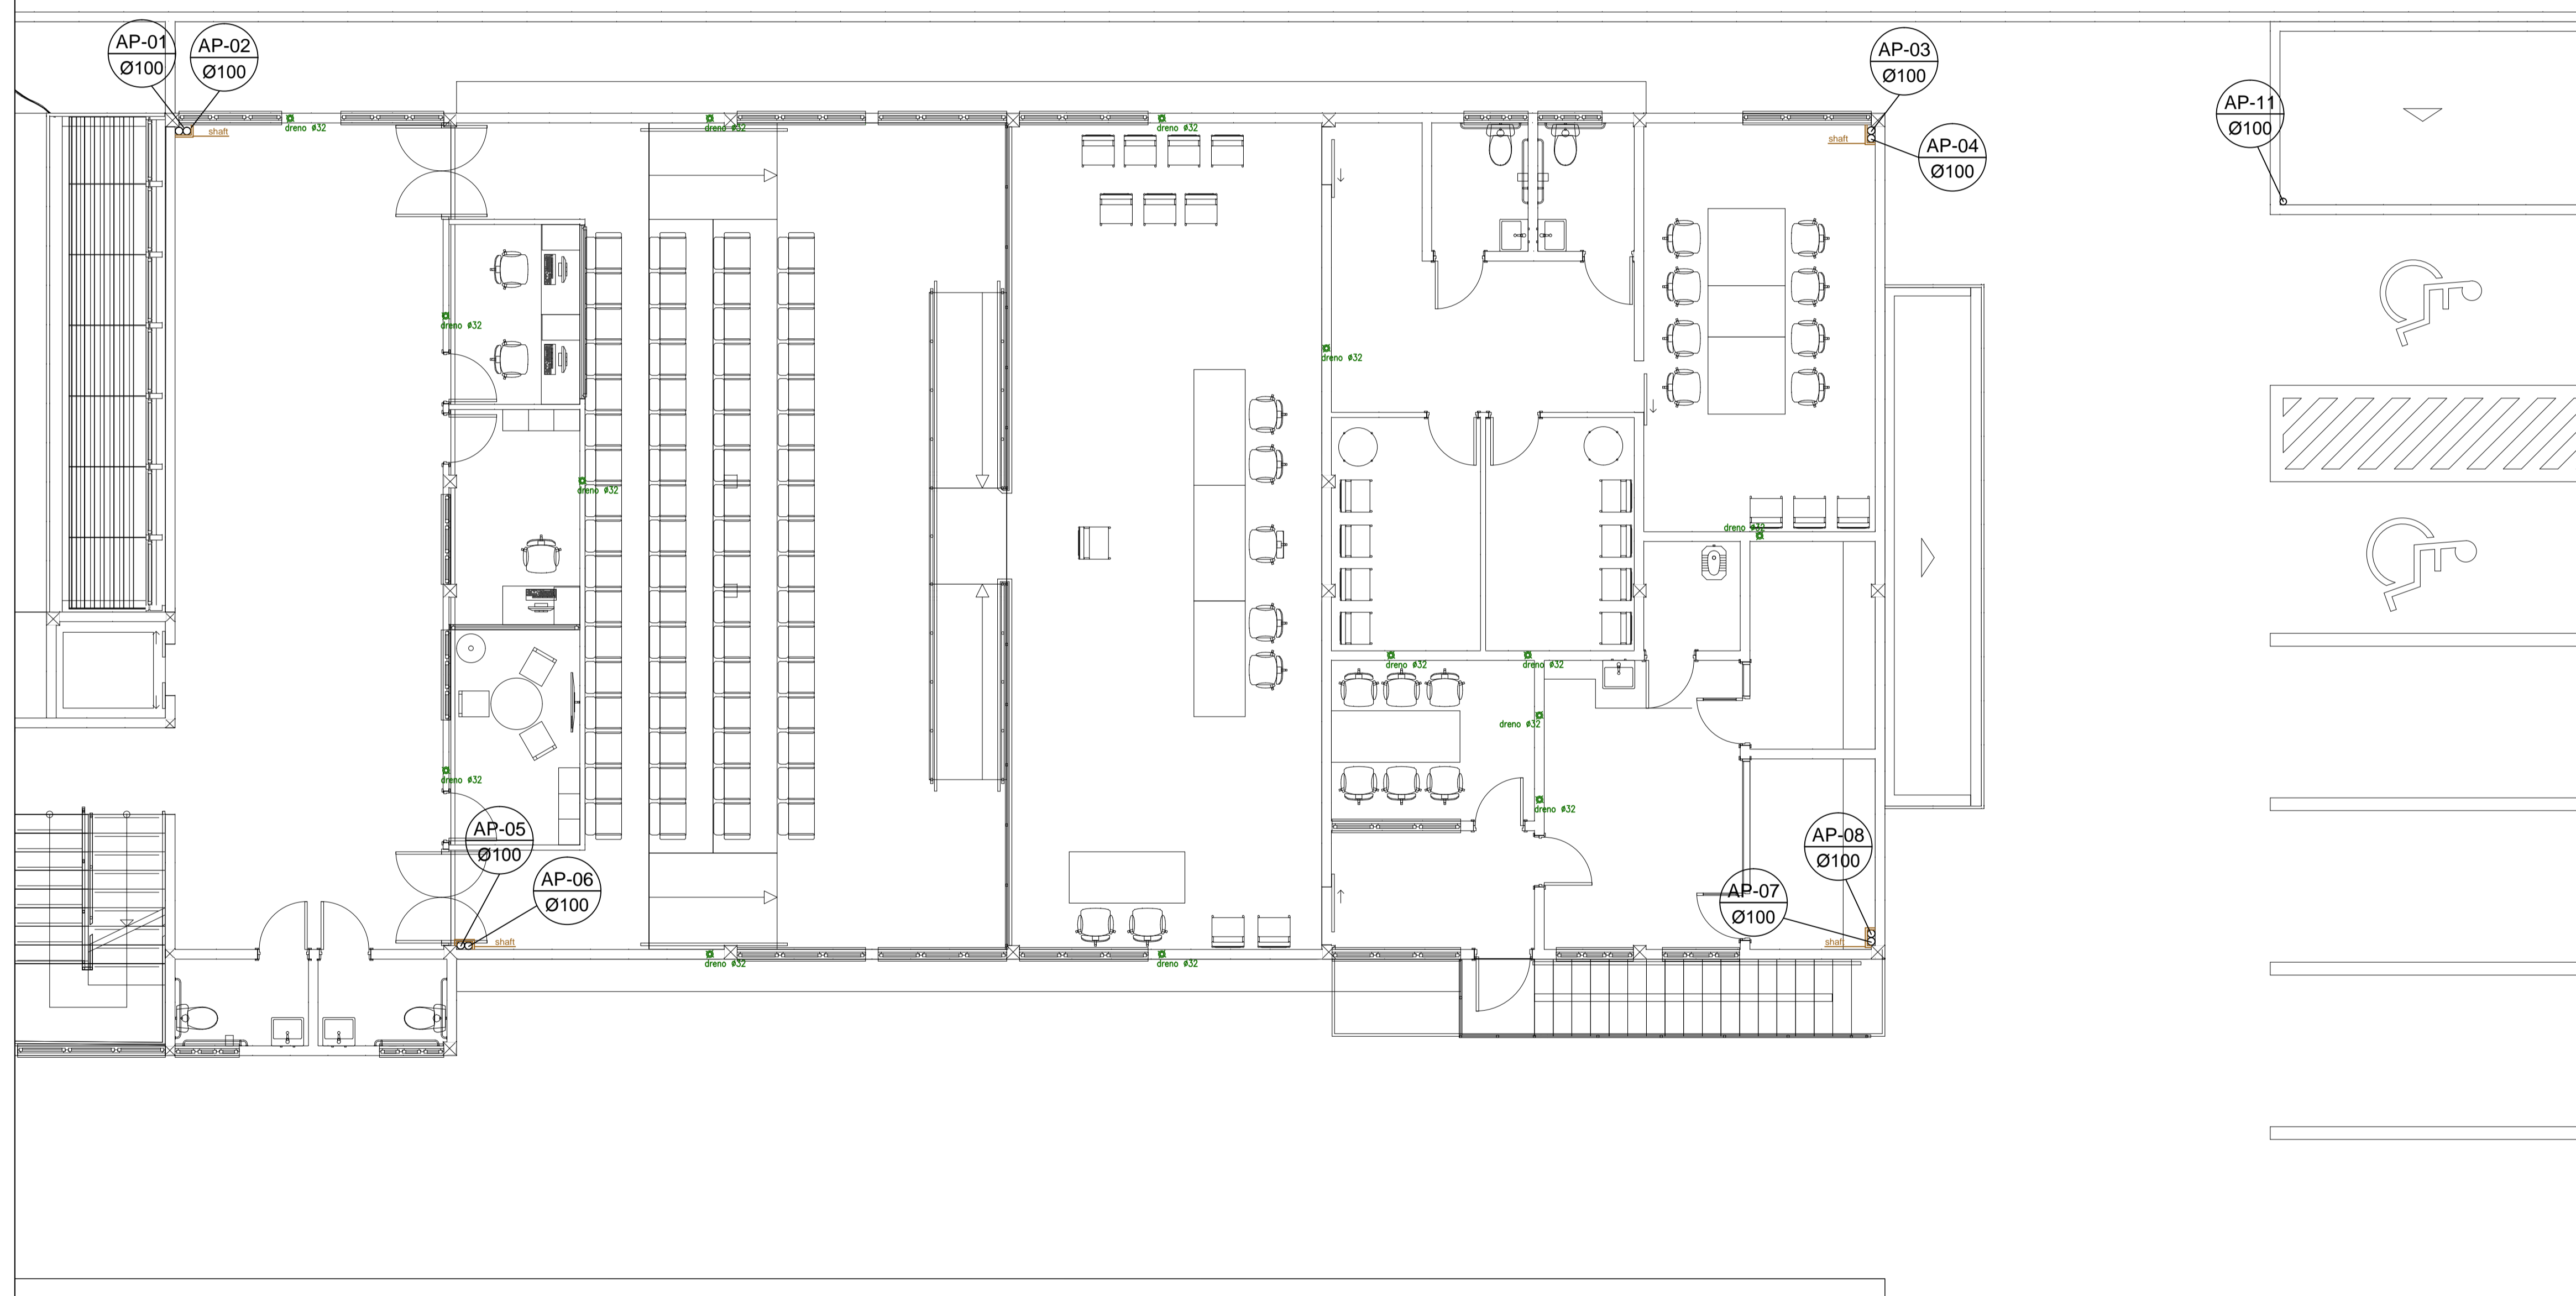

**SUPERIOR**



**AB PROJETOS E CONSULTORIA LTDA ME**

Rua Sete de Setembro, 1019 - Centro/Norte  
Teresina - PI - CEP 64.000-210  
abprojetoconsultoria@gmail.com  
CMC nº 202527-2

PROJETO EXECUTIVO - DRENAGEM PLUVIAL E DRENOS SPLITS

Obra: **FÓRUM DA COMARCA DE CANTO DO BURITI** Endereço: PRAÇA SANTANA, Nº 227, BAIRRO CENTRO, CANTO DO BURITI-PI

Conteúdo da prancha:  
**PAVIMENTO SUPERIOR**

Responsável Técnico:  
**Verônica Scheren Castelo Branco - Crea/PI 19.373**







Op. de CAD:  
**Edson Pires**


Data:  
**Julho /19**

Escala:  
1/50

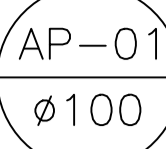Revisão:

2/3

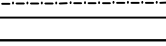-  - COLUNA DE ÁGUAS PLUVIAIS
-  - TUBULAÇÃO DE COBRE+CABO PP
-  - DRENO EM PVC Ø32mm- PAVIMENTO SUPERIOR
-  - DRENO EM PVC Ø32mm- PAVIMENTO TÉRREO
-  - CALHA EM ALVENARIA E GRELHA EM METAL LARGURA 20cm PROFUNDIDADE 30cm
-  - CONDUTOR HORIZONTAL ÁGUAS PLUVIAIS

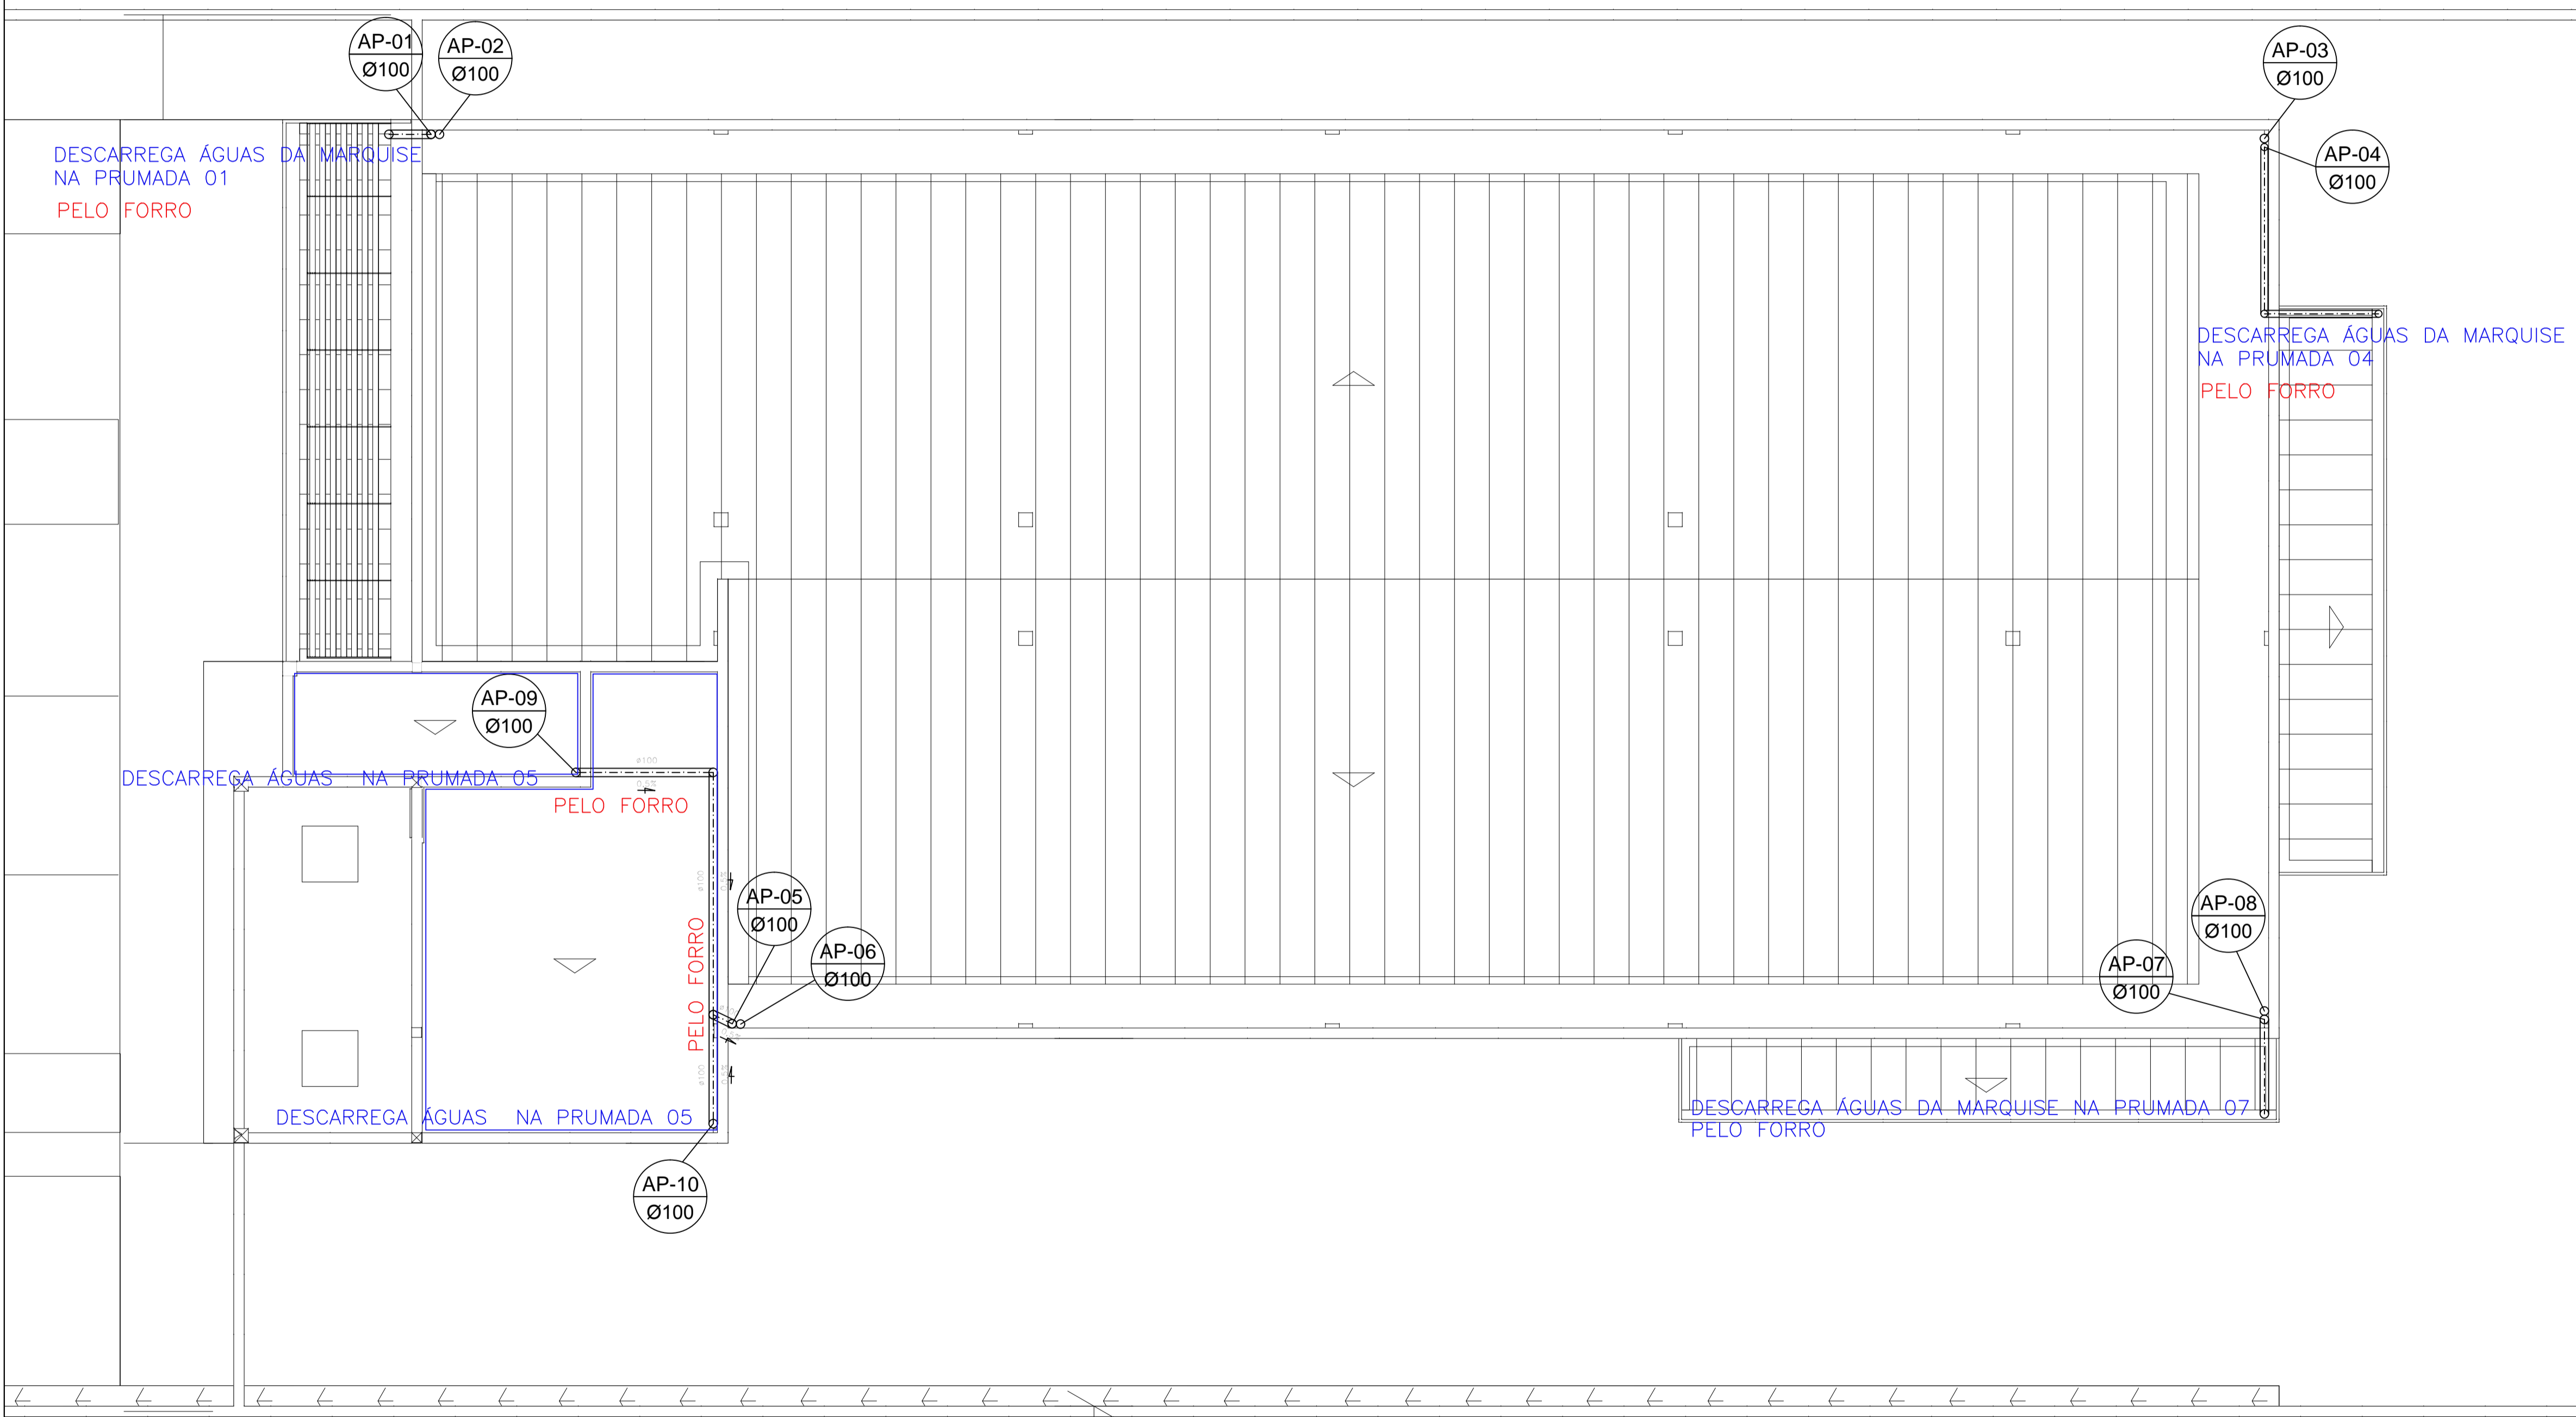

**COBERTURA**



**AB PROJETOS E CONSULTORIA LTDA ME**

Rua Sete de Setembro, 1019 - Centro/Norte  
Teresina - PI - CEP 64.000-210  
abprojetoconsultoria@gmail.com  
CMC nº 202527-2

PROJETO EXECUTIVO - DRENAGEM PLUVIAL E DRENOS SPLITS

Obra: **FÓRUM DA COMARCA DE CANTO DO BURITI** Endereço: PRAÇA SANTANA, Nº 227, BAIRRO CENTRO, CANTO DO BURITI-PI

Conteúdo da prancha:  
**COBERTURA**

Responsável Técnico:

**Verônica Scheren Castelo Branco - Crea/PI 19.373**

Op. de CAD:  
**Edson Pires**

Data:  
**Julho /19**

Escala:  
1/50

Revisão:

3/3

