



ANEXO 17 - 03



TRIBUNAL DE JUSTIÇA DO ESTADO DO PIAUÍ
SUPERINTENDÊNCIA DE ENGENHARIA E ARQUITETURA

PROJETOS COMPLEMENTARES EXECUTIVOS

SONORIZAÇÃO

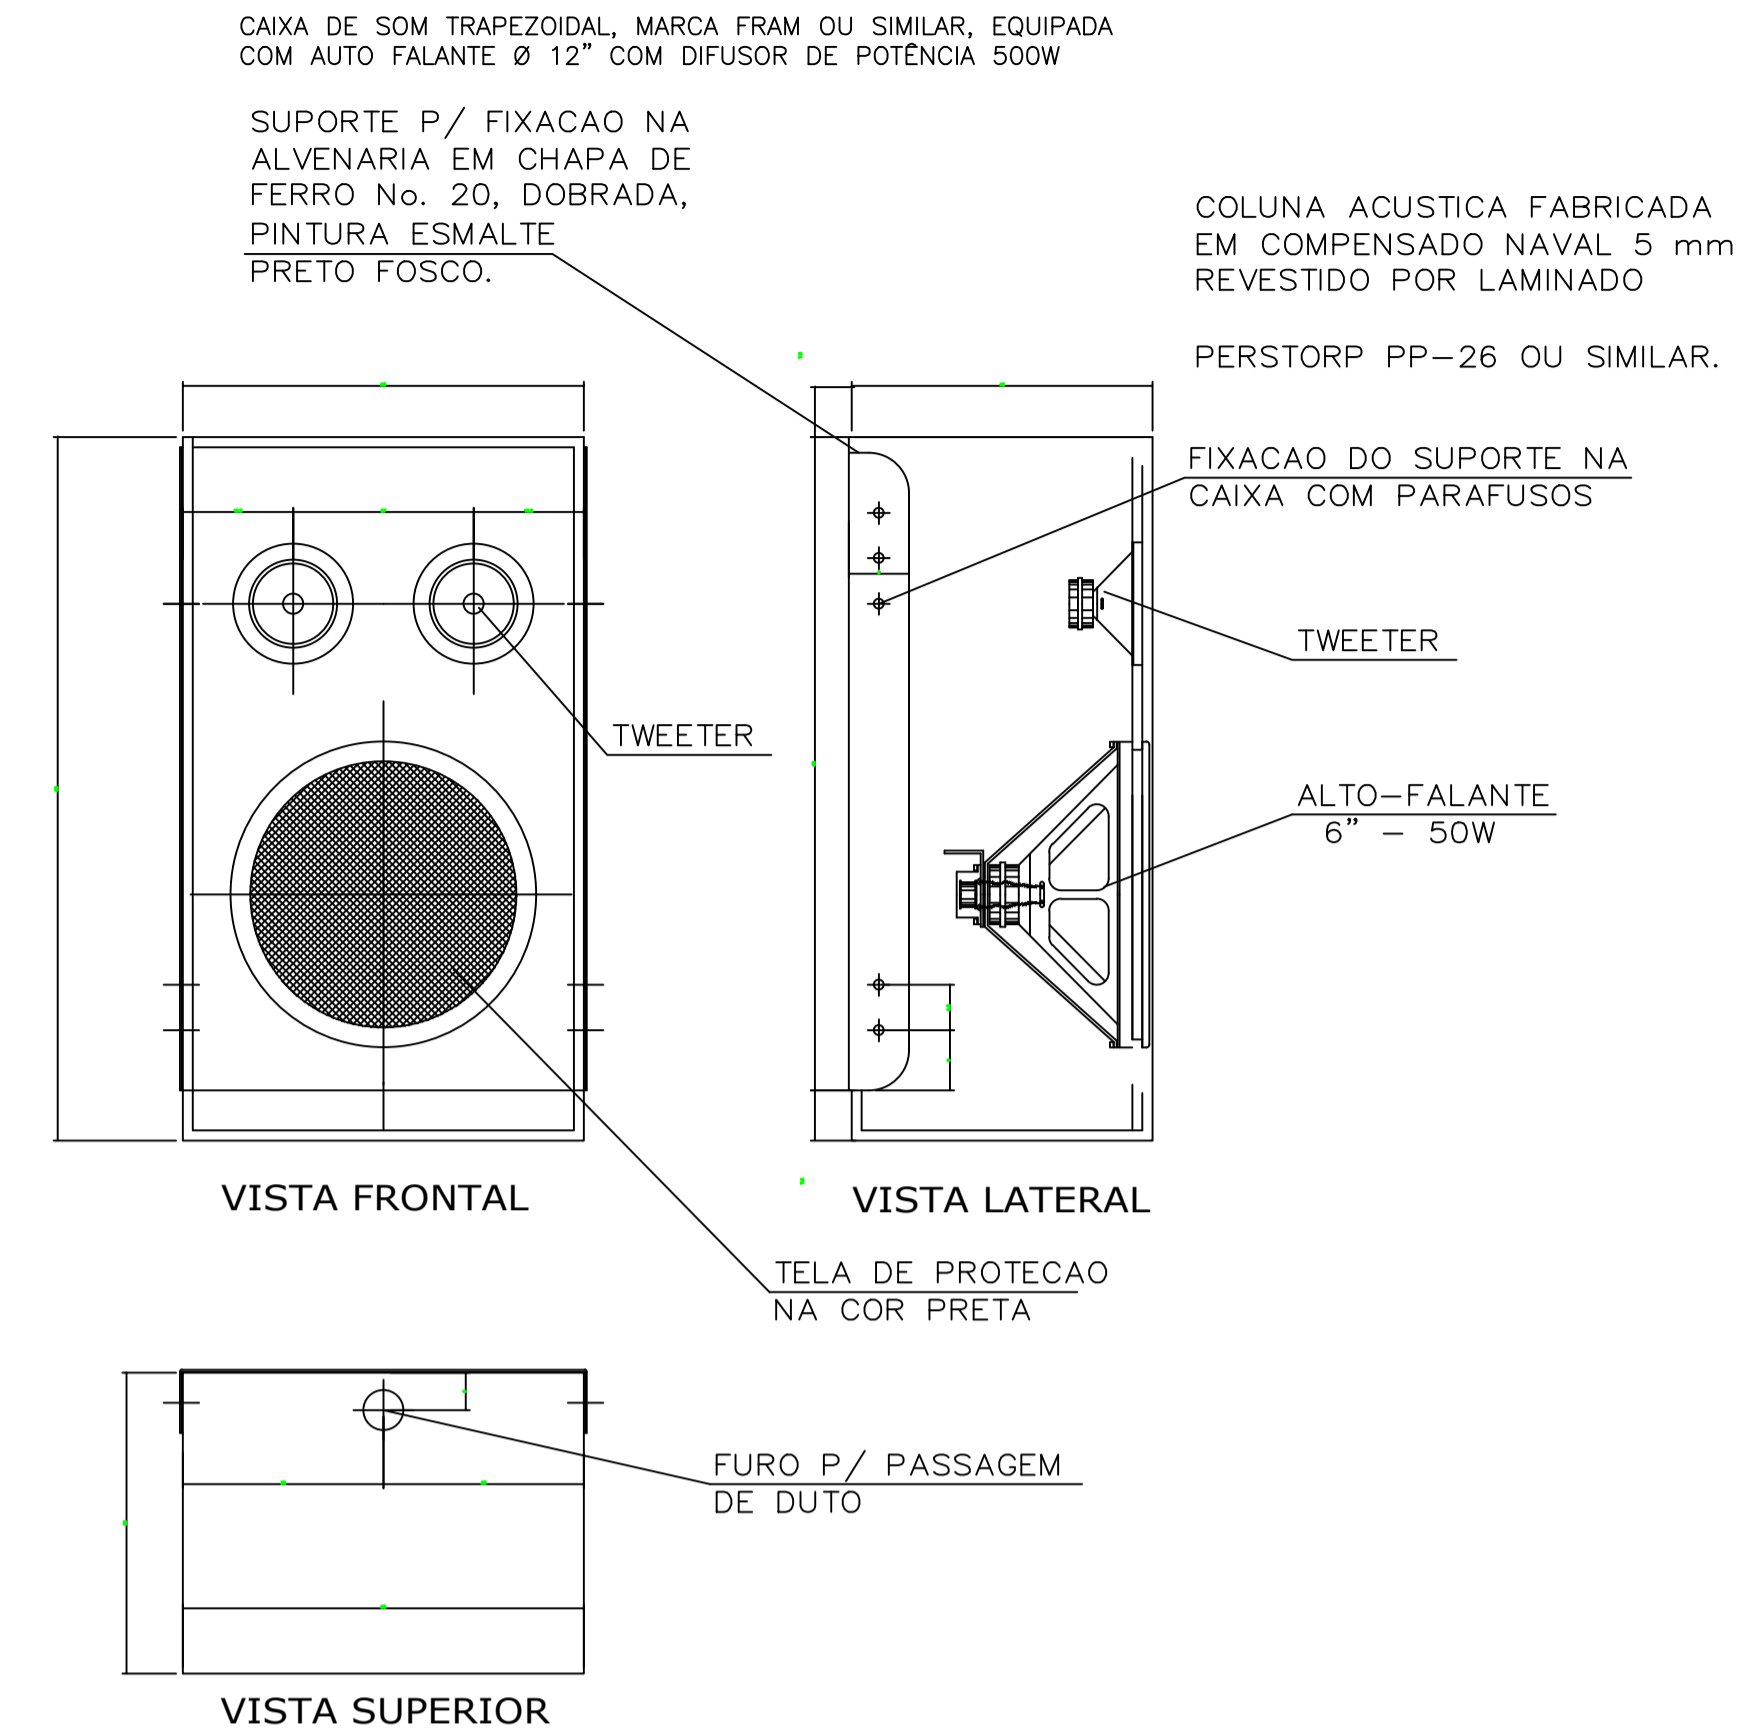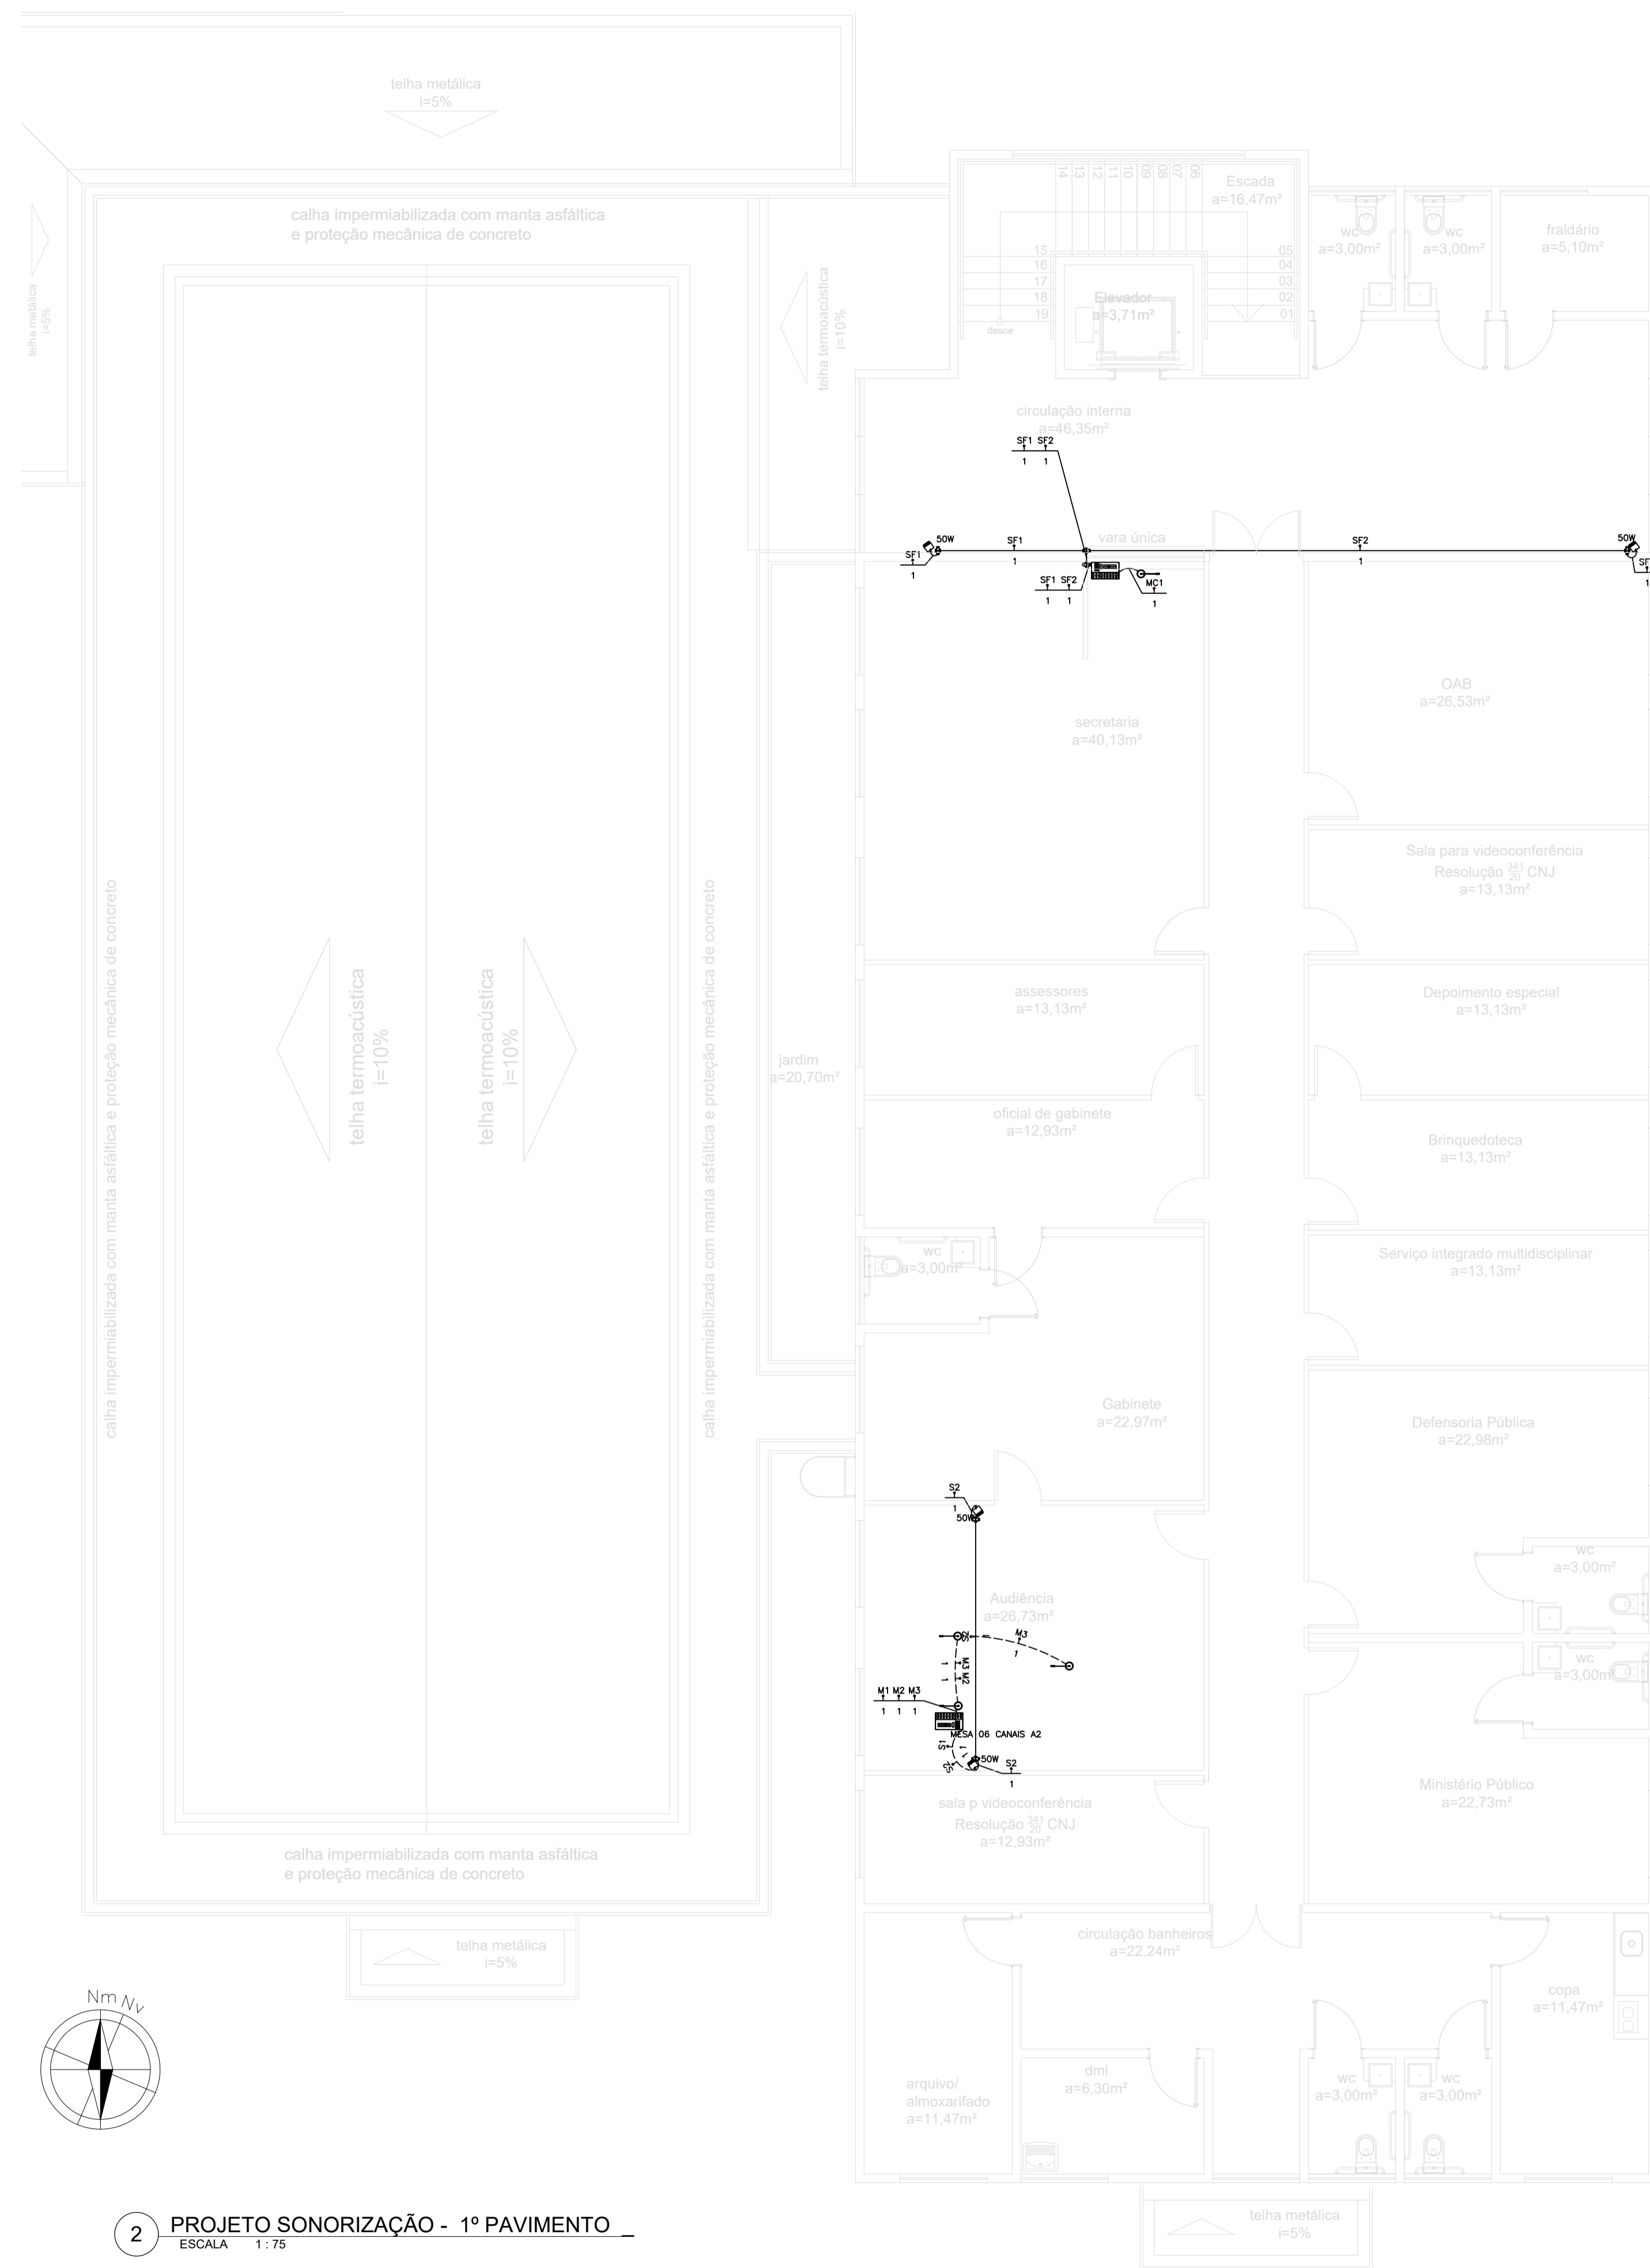

DETALHE GENERICO
CAIXA ACÚSTICA DE SOBREPOR
PARA O AUDITÓRIO
S/ ESCALA

Num.	Quant.	Und.	Dimensão	Código	Descrição
1	2	pc	3/4"		Curva roscável macho - Rígido
2	53.55	m	3/4"		Eletroduto Flexível
3	86.30	m	3/4"	14.02.188.4	Eletroduto Rígido
4	4	pc	3/4"		Luva roscável - Rígido

Condutele


Num.	Quant.	Und.	Dimensão	Código	Descrição
1	24	pc			Caixa X 3/4" - 5 entradas

Automação

Num.	Quant.	Und.	Dimensão	Código	Descrição
1	15	pc			Caixa de Som 50W
2	1	pc			Medusa - 16 canais
3	1	pc			Mesa de som 12 Canais
4	4	pc			Mesa de som 6 Canais
5	12	pc			Microfone

Fiação e Dispositivos de Proteção

Num.	Quant.	Und.	Dimensão	Código	Descrição
1	389.19	m	Balancedo		Cabo Balancedo - Para som

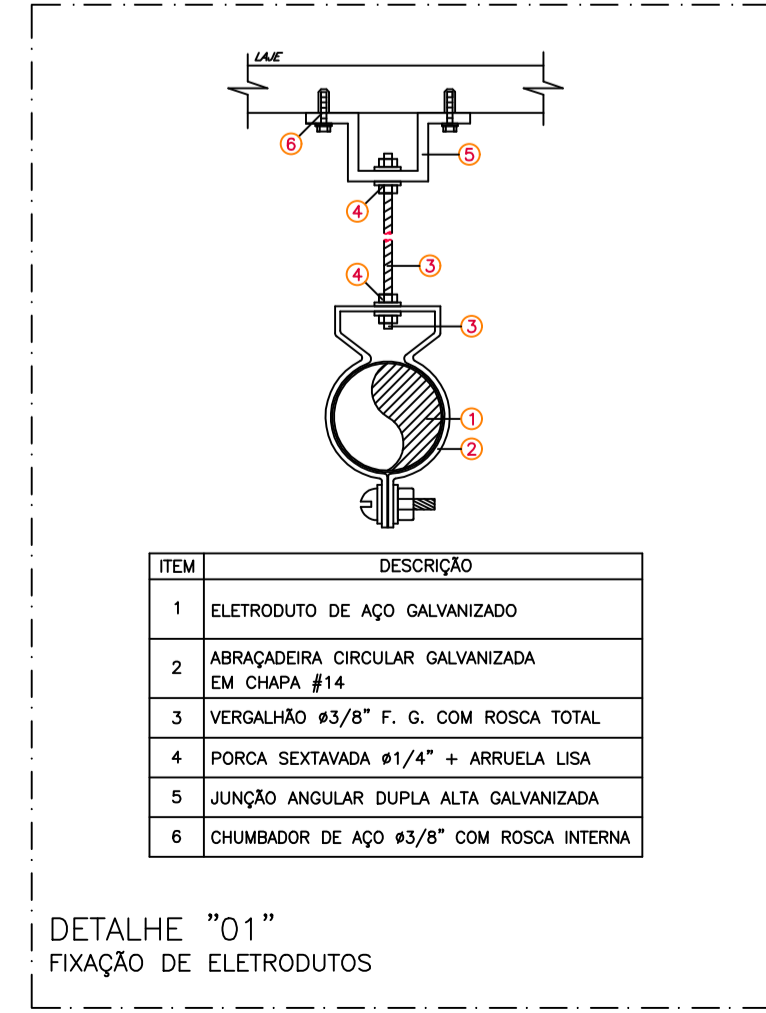

LEGENDA:

- 50W - Caixa de Som 50W
- Microfone
- Caixa X 3/4" - 5 entradas
- Medusa - 16 canais
- Mesa de som 12 Canais
- Mesa de som 6 Canais
- Eletroduto no Teto
- Eletroduto no Piso
- Cabo polarizado para som

TRIBUNAL DE JUSTIÇA DO PIAUÍ
DEPARTAMENTO DE ENGENHARIA

Folha Nº _____
Processo Nº _____
Rubrica _____

DEPARTAMENTO DE ENGENHARIA
praça edgar nogueira, s/n ((86) 3232-8284/
engenharia@tjpi.jus.br

obra: **Construção do Novo Fórum e JECC de Cristino Castro - PI**

local: **Rua João de Ouro, bairro Centro, s/n Cristino Castro - PI**

Autores do projeto/ CREA ou CAU: **Rafael de Oliveira Machado**
CREA 1015044727D-GO

Responsáveis Técnicos/ CREA ou CAU:

Ordenador de Despesas:

Espaço reservado aos carimbos da Prefeitura Municipal	Espaço reservado aos carimbos do CREA/ CAU-PI
Espaço reservado aos carimbos do Corpo de Bombeiros	Espaço reservado aos carimbos do TJ-PI

Prancha: SOM-02/02	Conteúdo da prancha: PROJETO SONORIZAÇÃO BLOCO 3
Desenho: MACHADO	Escala: 1/75
	Data: 18/02/2022

Planta modificada/ atualizada em: 00.00.0000- Rev 00