

**ANEXO 17 - 06**







**TRIBUNAL DE JUSTIÇA DO ESTADO DO PIAUÍ  
SUPERINTENDÊNCIA DE ENGENHARIA E ARQUITETURA**

**PROJETOS COMPLEMENTARES EXECUTIVOS  
CLIMATIZAÇÃO, DRENOS E DRENAGEM PLUVIAL**

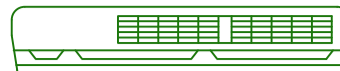

LEGENDA

-  - Unidade Evaporadora
-  - Unidade Condensadora
-  - Tubulação Refrigerígena

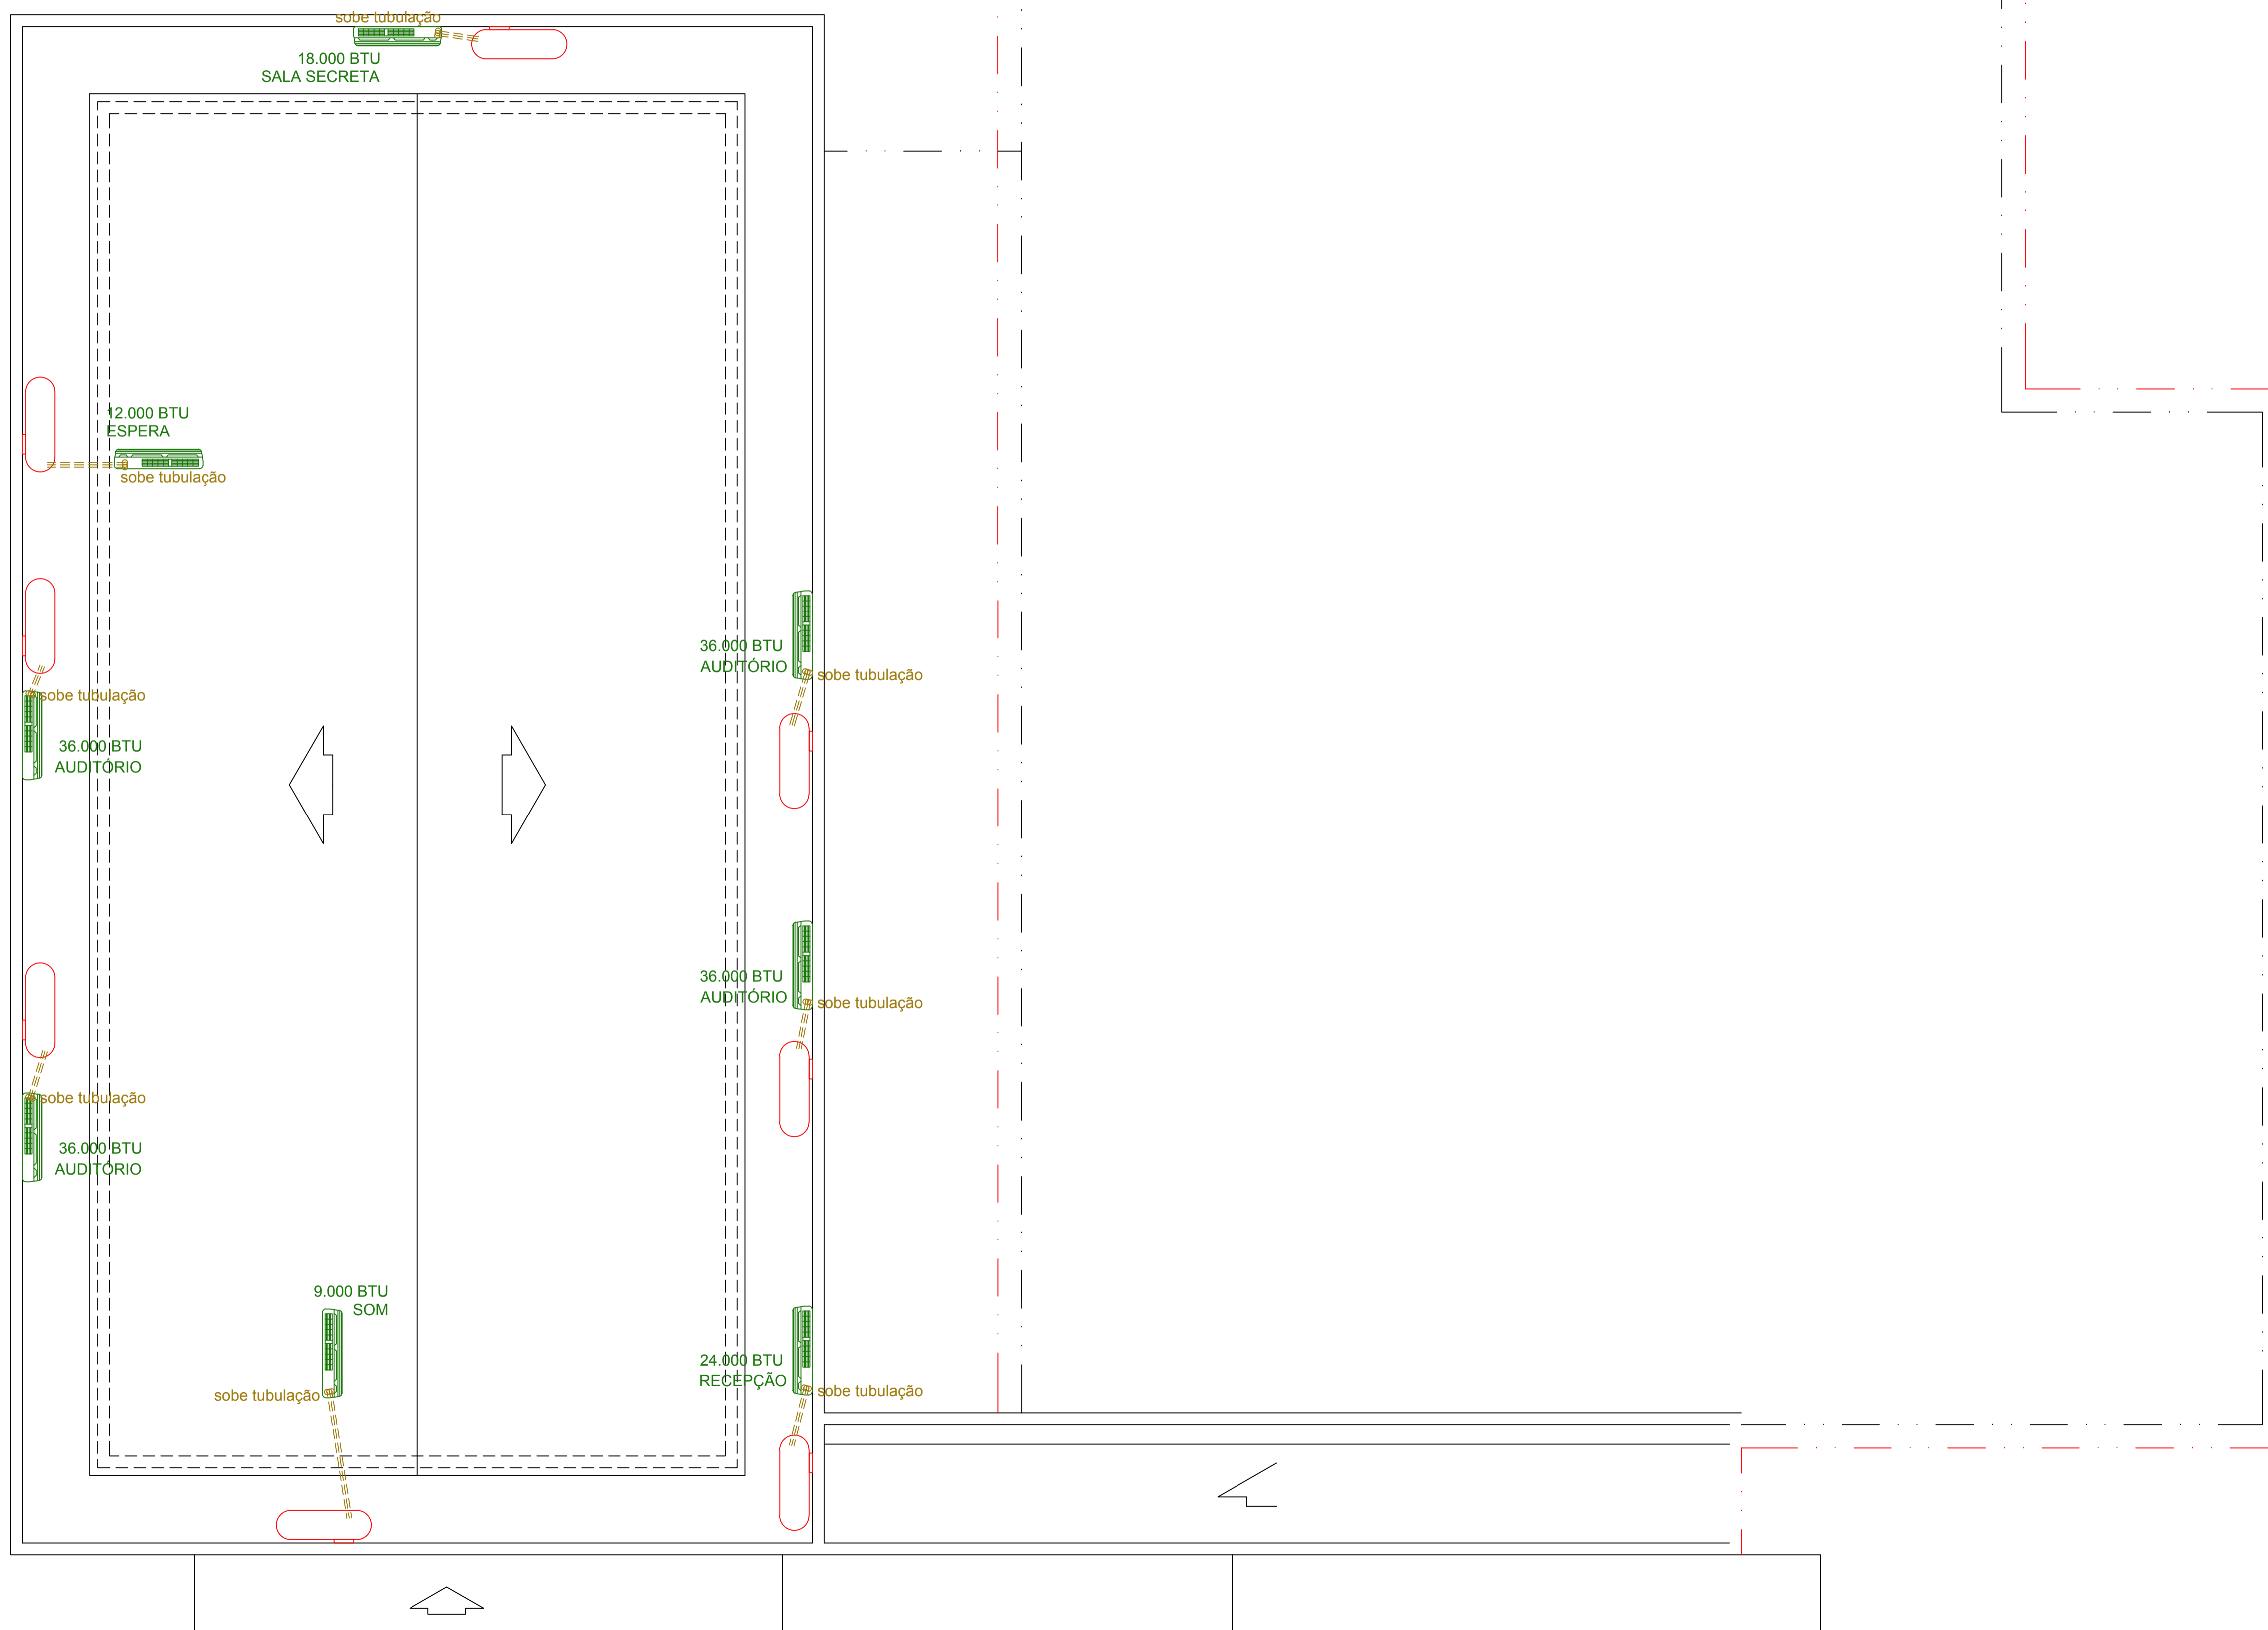

**AB PROJETOS E CONSULTORIA LTDA ME**  
 Rua Sete de Setembro, 1019 - Centro/Norte  
 Teresina - PI - CEP 64.000-210  
 abprojetoconsultoria@gmail.com  
 CMC nº 202527-2

PROJETO EXECUTIVO DE CLIMATIZAÇÃO




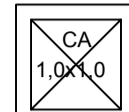
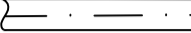
Obra: **FÓRUM DA CIDADE DE ITAUEIRA - PIAUÍ** Endereço: **Rua Ludogero de França Ribeiro Teixeira, nº 766, Itaueira/PI**


Conteúdo da prancha: **COBERTURA - UNIDADES CONDENSADORAS DO AUDITÓRIO**  
 Responsável Técnico:

**Verônica Scheren Castelo Branco - Crea/PI 19.373**

Op. de CAD: **Edson Pires** Data: **Setembro /19** Escala: 1/50 Revisão:

COBERTURA

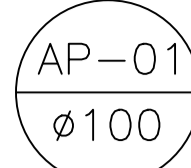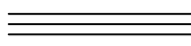-  - COLUNA DE ÁGUAS PLUVIAIS
-  - TUBULAÇÃO DE COBRE+CABO PP
-  - DRENO EM PVC Ø32mm
-  - CAIXA DE AREIA TAMPA EM GRELHA
-  - CONDUTOR HORIZONTAL ÁGUAS PLUVIAIS

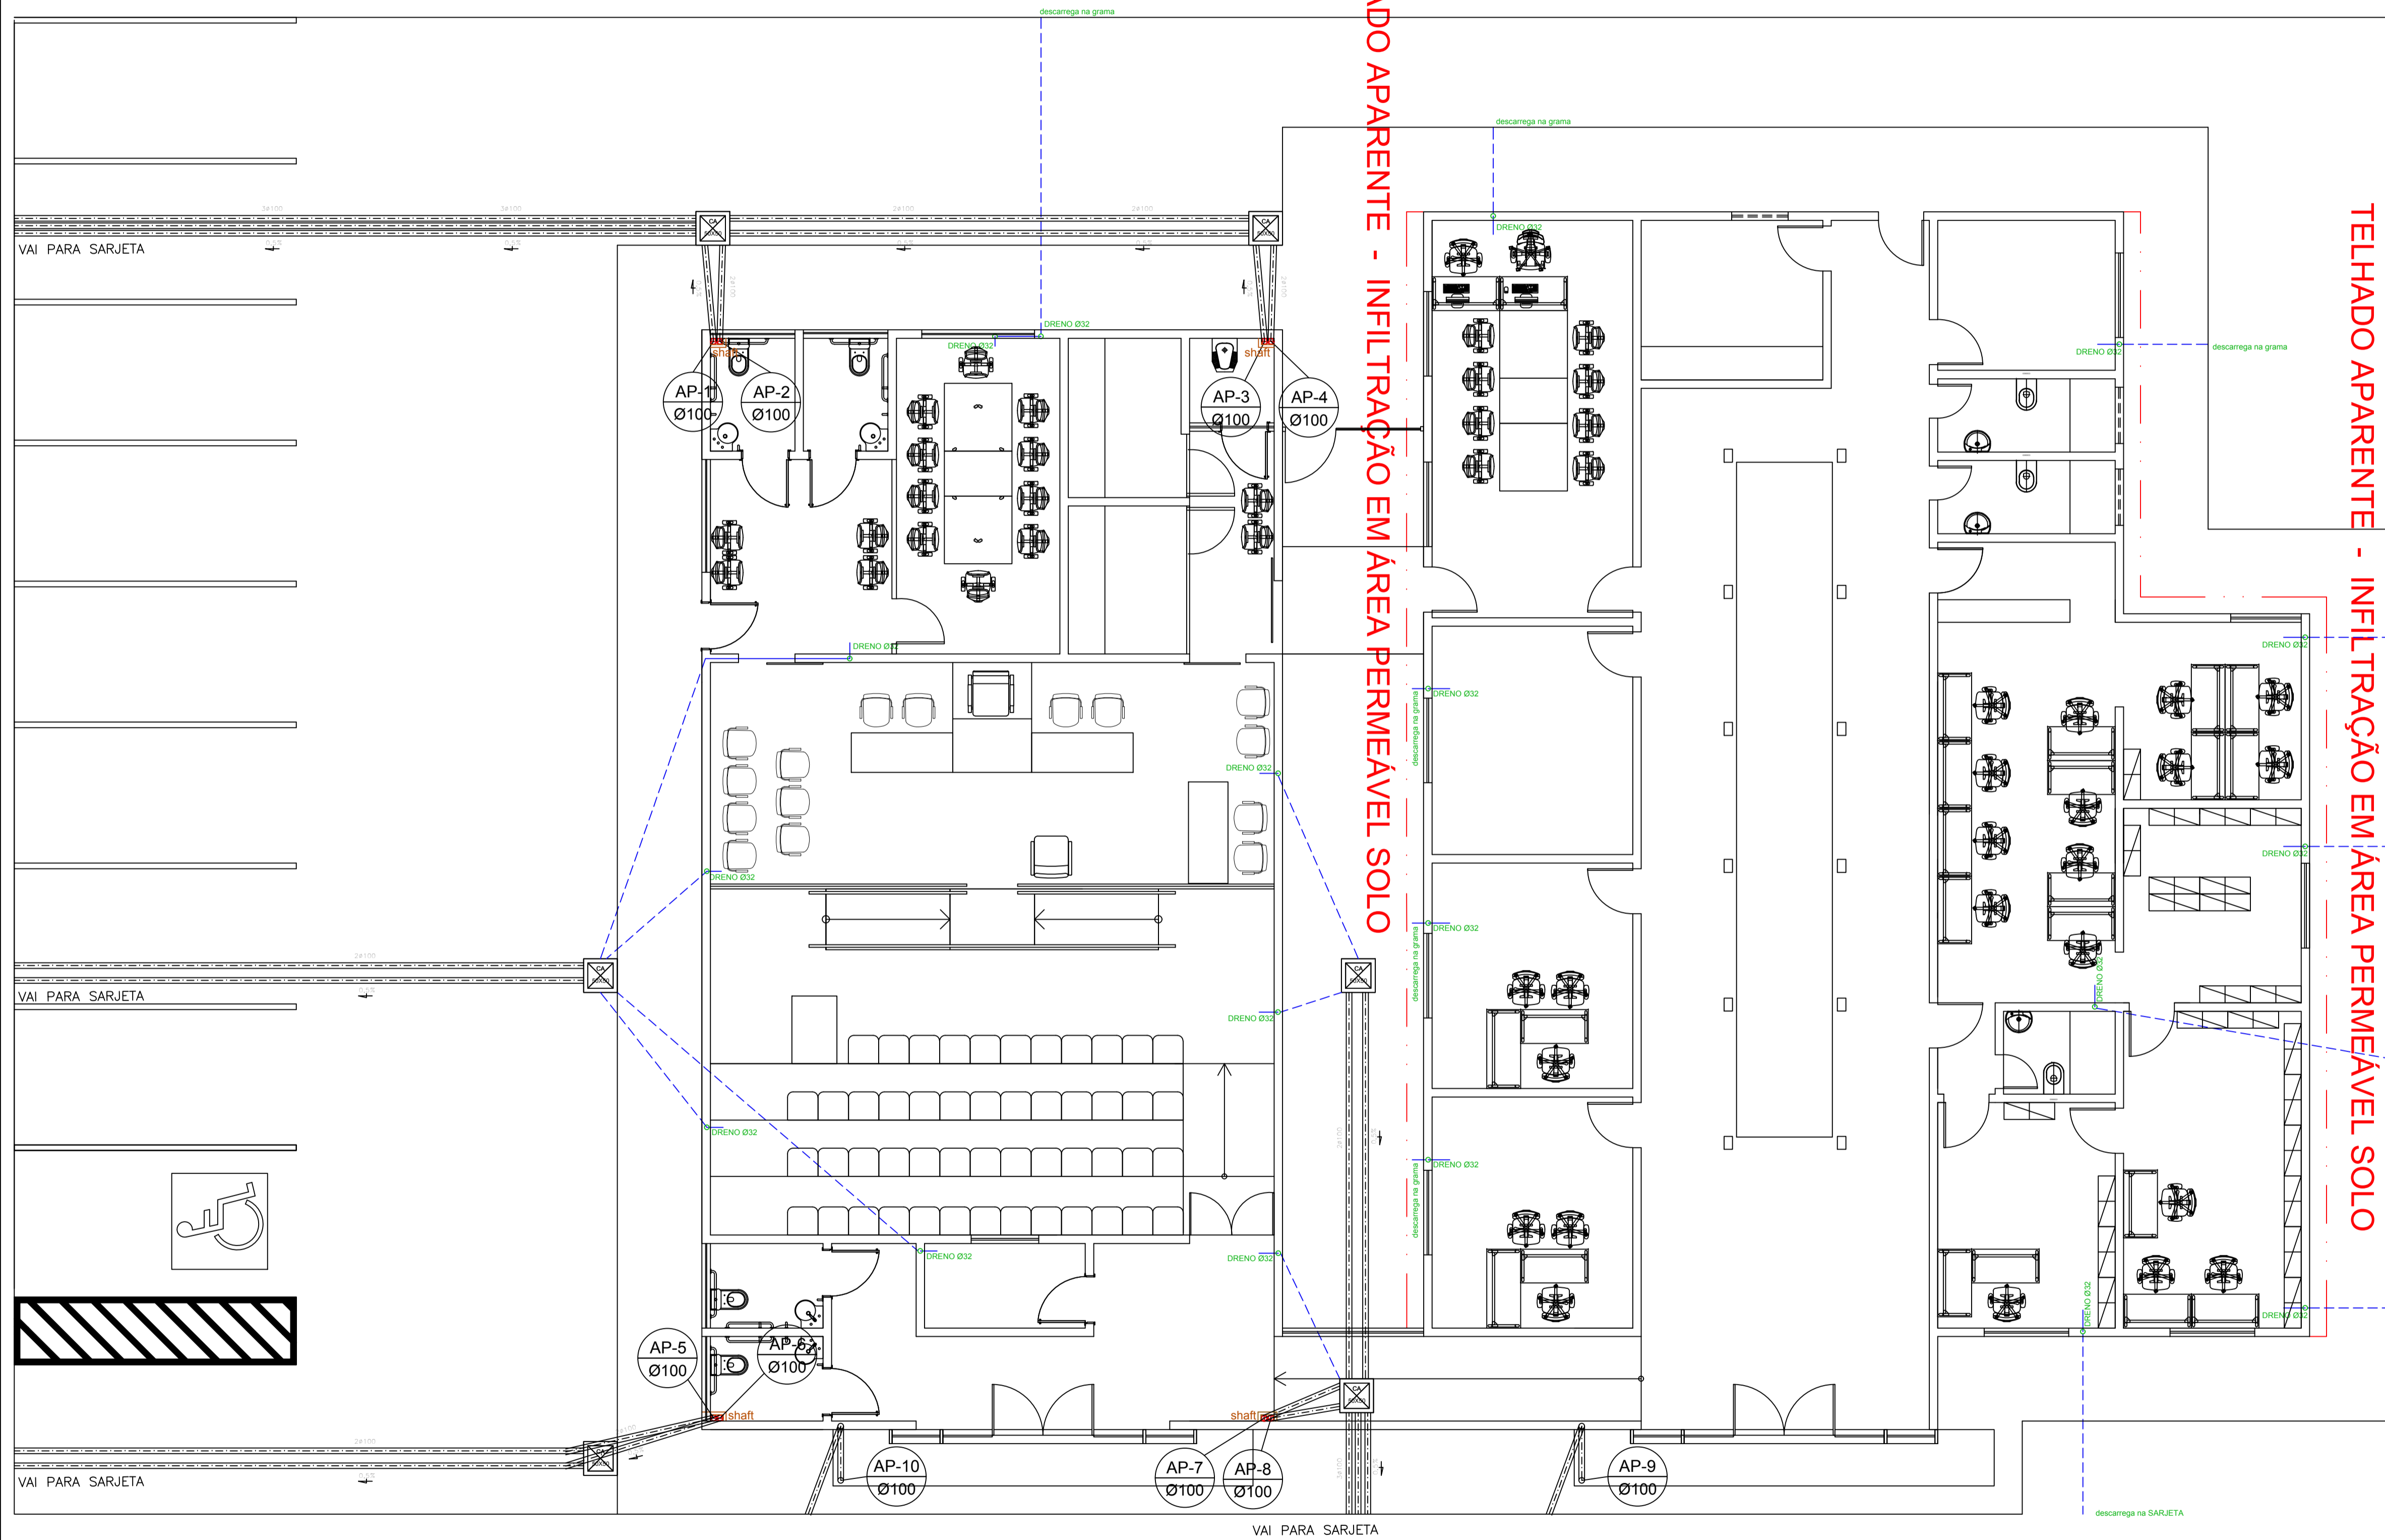

TÉRREO



**AB PROJETOS E CONSULTORIA LTDA ME**

Rua Sete de Setembro, 1019 - Centro/Norte  
Teresina - PI - CEP 64.000-210  
abprojetoconsultoria@gmail.com  
CMC nº 202527-2

PROJETO EXECUTIVO DE CAPTAÇÃO E CONDUÇÃO DE ÁGUAS PLUVIAIS E DRENOS AR CONDICIONADOS

Obra: **FÓRUM DA CIDADE DE ITAUEIRA - PIAUÍ** Endereço: **Rua Ludegero de França Ribeiro Teixeira, nº 766, Itaueira/PI**

Conteúdo da prancha: **INSTALAÇÃO PLUVIAL - PAVIMENTO TÉRREO**  
Responsável Técnico:

**Verônica Scheren Castelo Branco - Crea/PI 19.373**




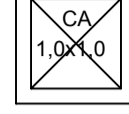
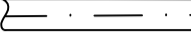
Op. de CAD: **Edson Pires**


Data: **Setembro /19**

Escala: 1/50

Revisão:

1/2

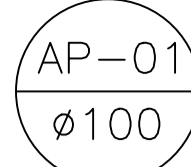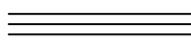-  - COLUNA DE ÁGUAS PLUVIAIS
-  - TUBULAÇÃO DE COBRE+CABO PP
-  - DRENO EM PVC Ø32mm
-  - CAIXA DE AREIA TAMPA EM GRELHA
-  - CONDUTOR HORIZONTAL ÁGUAS PLUVIAIS

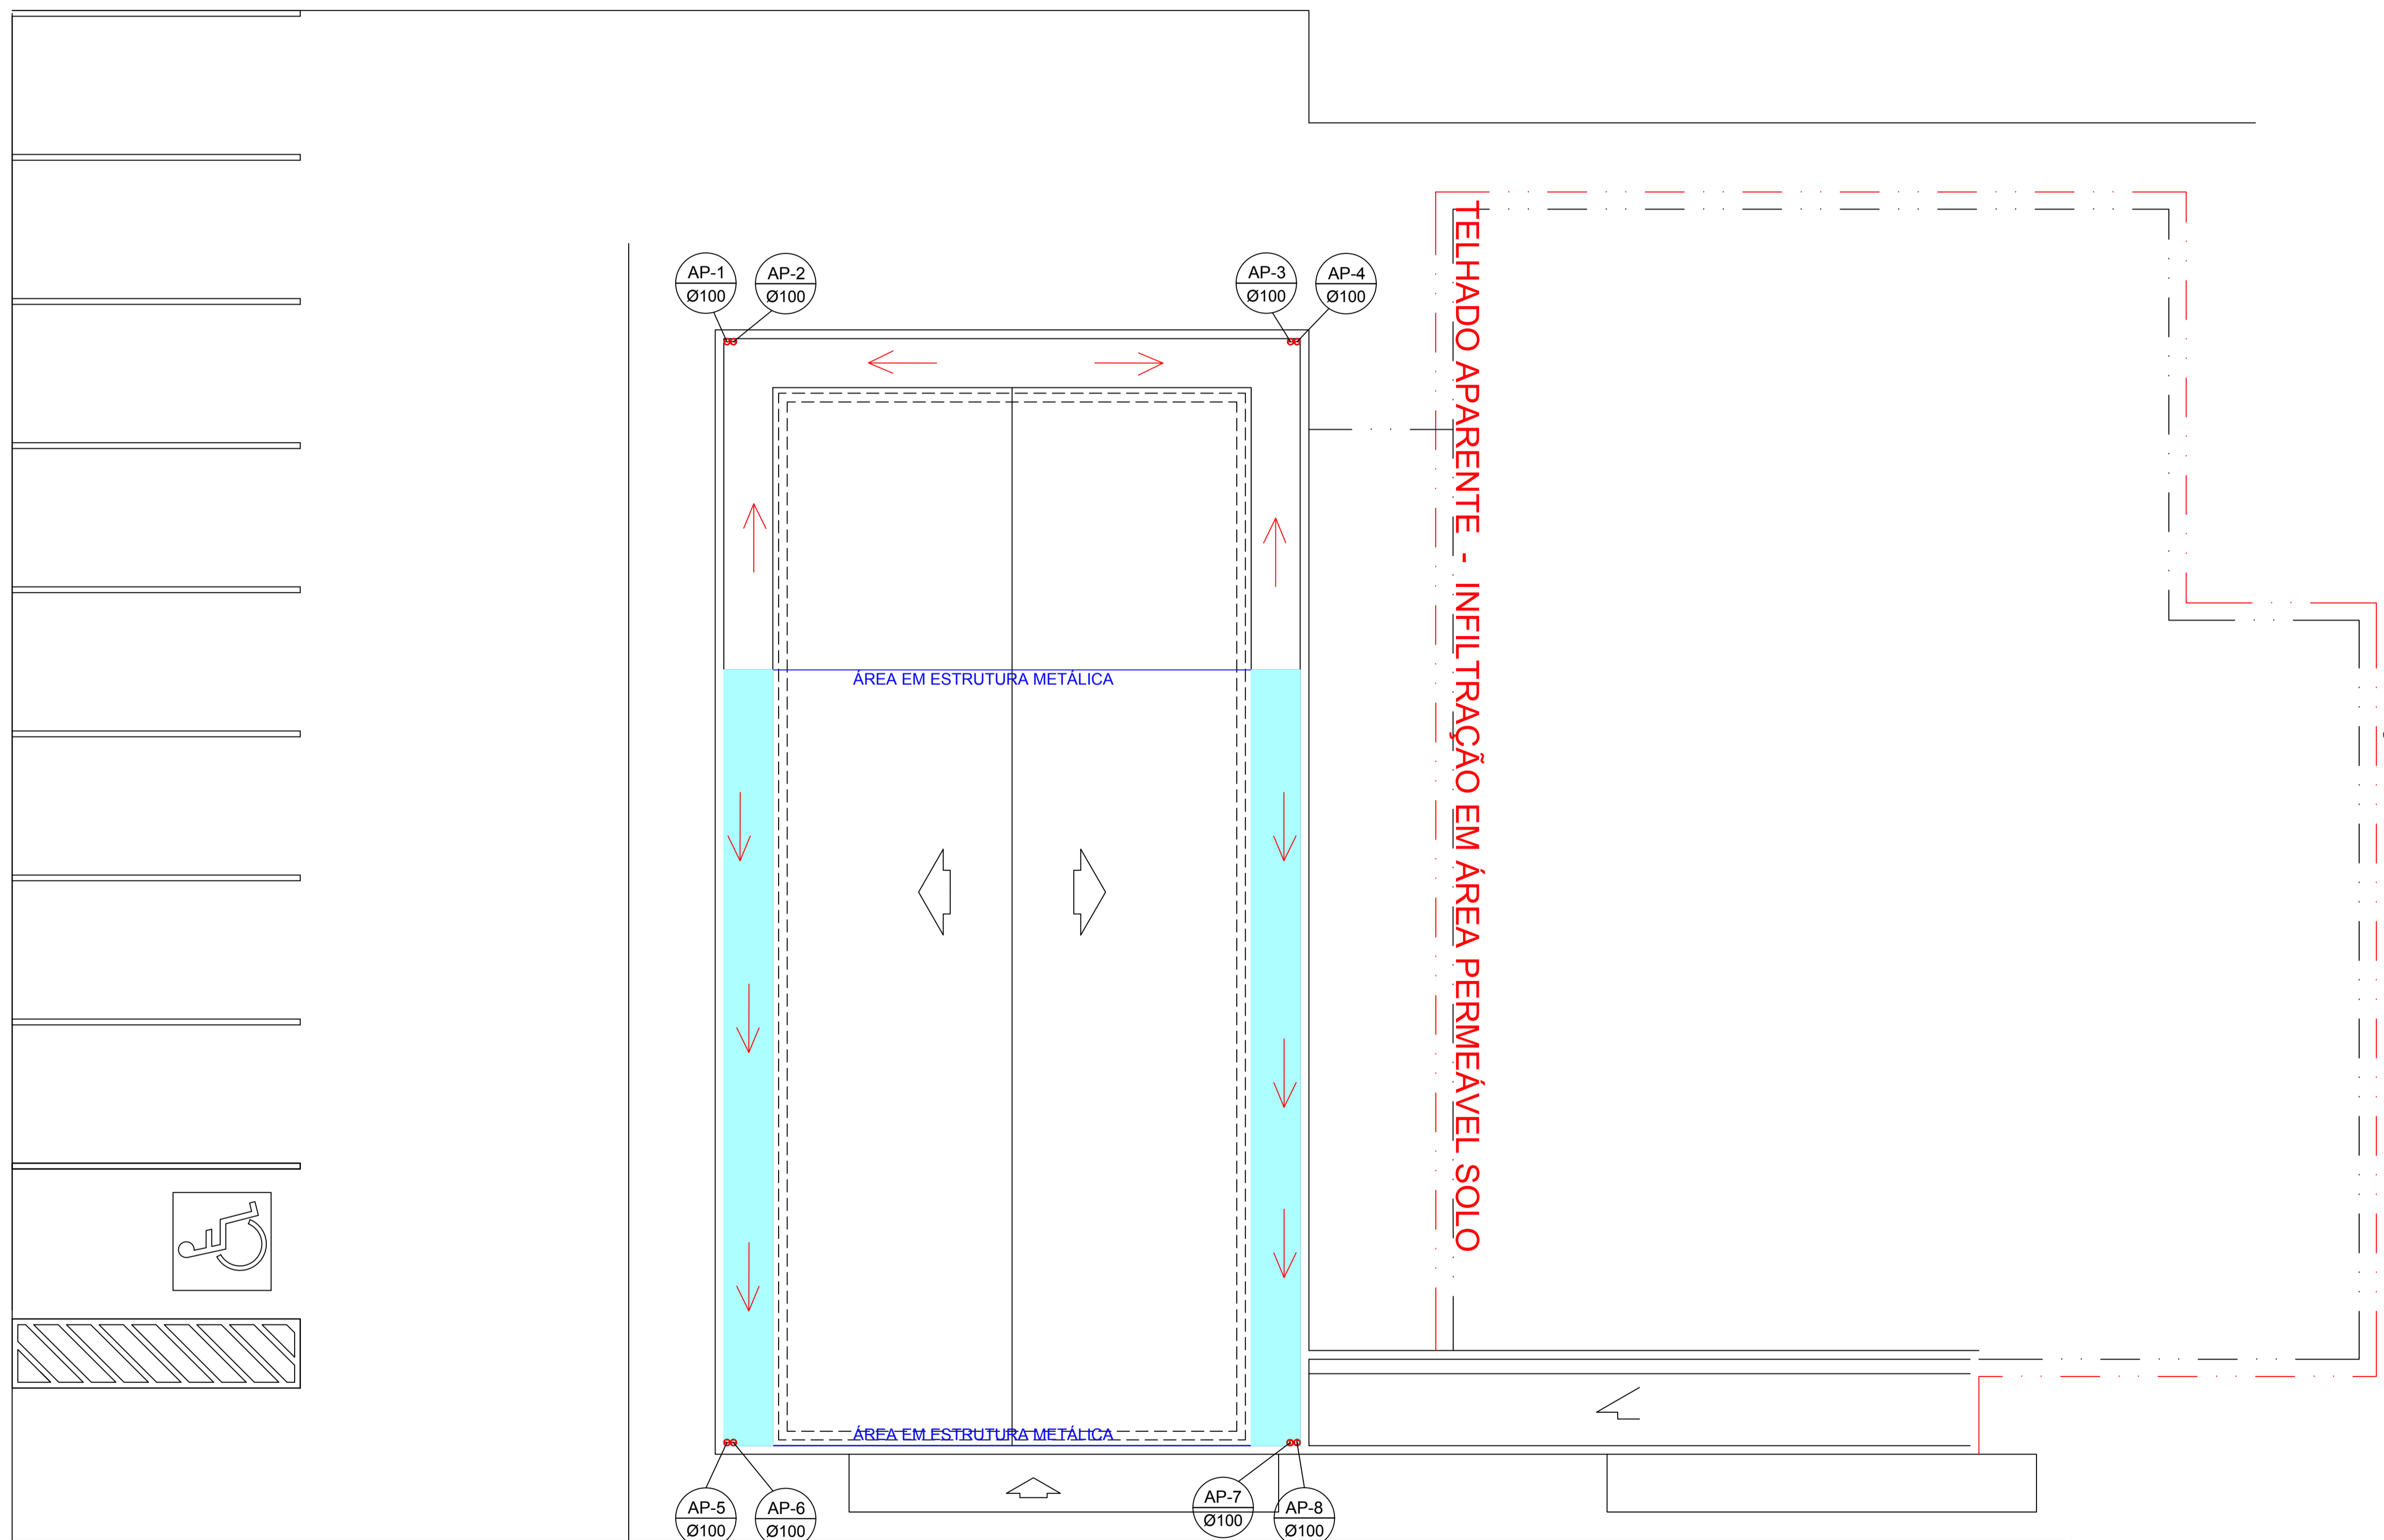

TELHADO APARENTE - INFILTRAÇÃO EM ÁREA PERMEÁVEL SOLO

TELHADO APARENTE - INFILTRAÇÃO EM ÁREA PERMEÁVEL SOLO



**AB PROJETOS E CONSULTORIA LTDA ME**  
 Rua Sete de Setembro, 1019 - Centro/Norte  
 Teresina - PI - CEP 64.000-210  
 abprojetoconsultoria@gmail.com  
 CMC nº 202527-2

PROJETO EXECUTIVO DE CAPTAÇÃO E CONDUÇÃO DE ÁGUAS PLUVIAIS E DRENOS AR CONDICIONADOS

Obra: **FÓRUM DA CIDADE DE ITAUEIRA - PIAUÍ** Endereço: **Rua Ludegero de França Ribeiro Teixeira, nº 766, Itaueira/PI**

Conteúdo da prancha: **INSTALAÇÃO HIDRÁULICA - COBERTURA - TUBOS DE QUEDA**

Responsável Técnico: **Verônica Scheren Castelo Branco - Crea/PI 19.373**

Op. de CAD: **Edson Pires** Data: **Setembro /19** Escala: 1/50 Revisão: 2/2

COBERTURA