

ANEXO 17 - 10




TRIBUNAL DE JUSTIÇA DO ESTADO DO PIAUÍ
SUPERINTENDÊNCIA DE ENGENHARIA E ARQUITETURA

PROJETOS COMPLEMENTARES EXECUTIVOS

ELEVADOR

SETEMBRO/ 2019

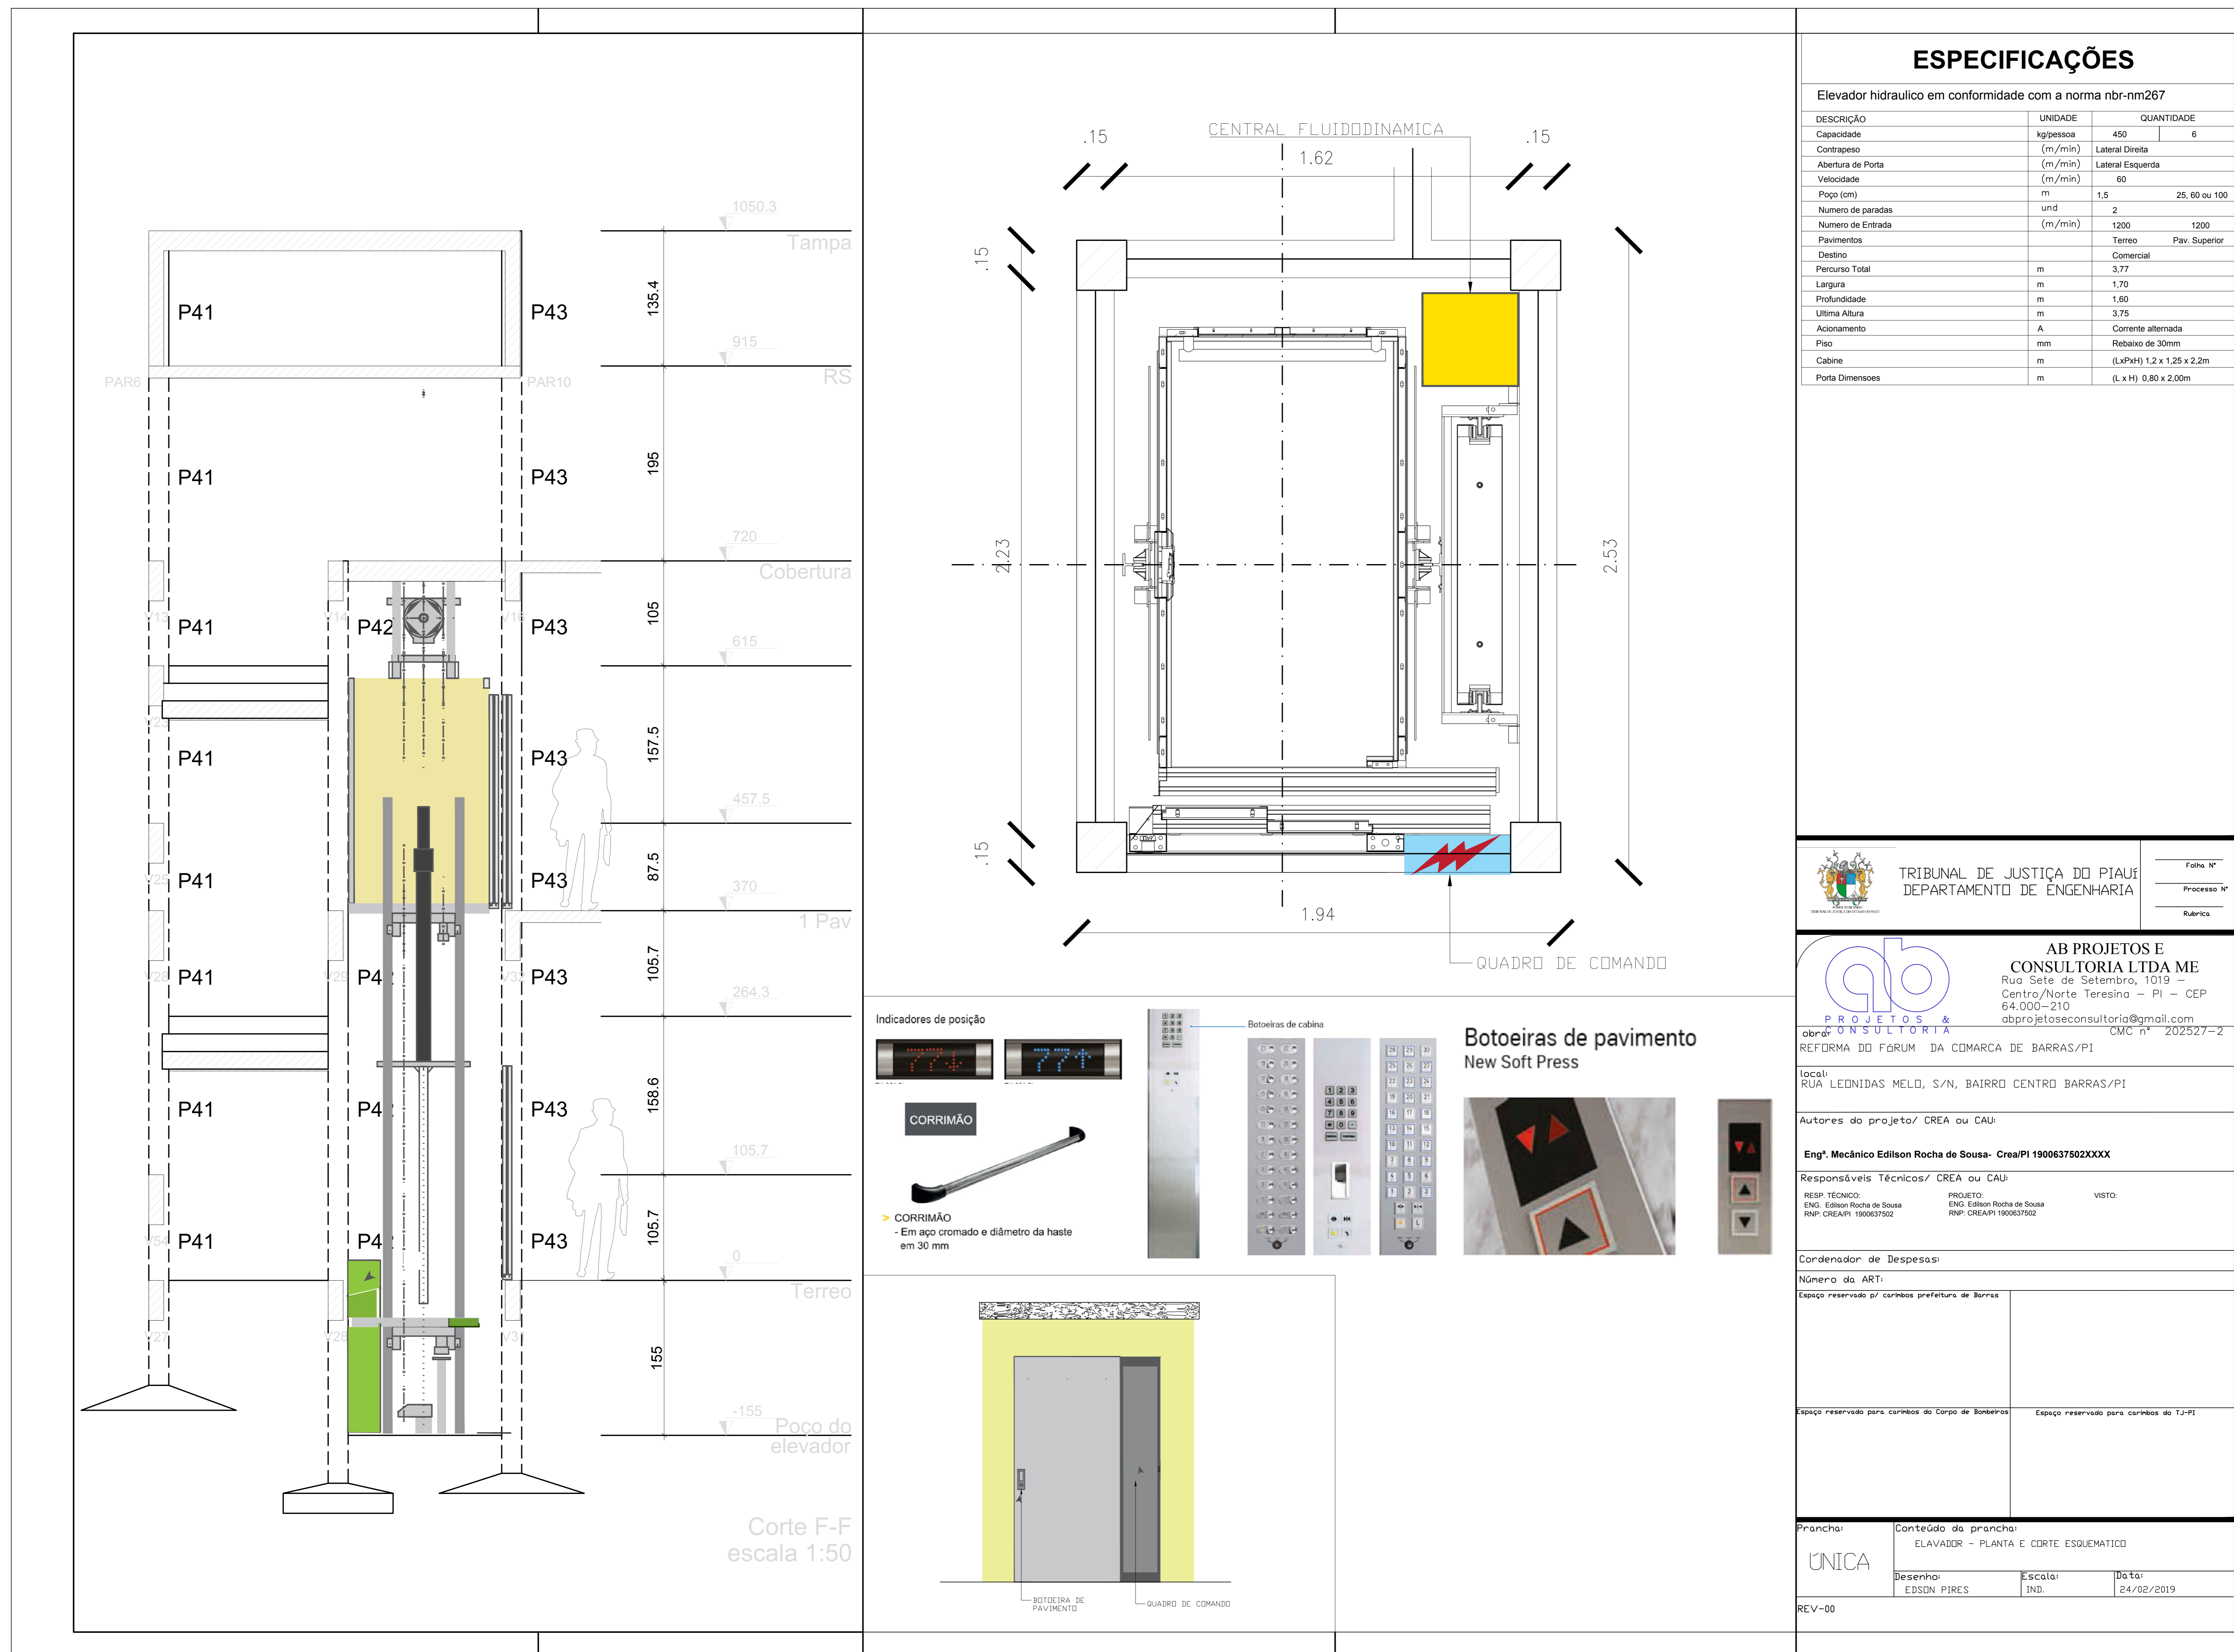

ESPECIFICAÇÕES

Elevador hidráulico em conformidade com a norma nbr-nm267

DESCRIÇÃO	UNIDADE	QUANTIDADE
Capacidade	kg/pessoa	450 / 6
Cobertura	(m ² /min)	Lateral Direita
Abertura de Porta	(m ² /min)	Lateral Esquerda
Velocidade	(m/min)	60
Pogo (cm)	m	1.5 / 25.60 ou 100
Numero de paradas	und	2
Numero de Entrada	(m/min)	1200 / 1200
Pavimentos		Terreo Pav. Superior
Destino		Comercial
Percurso Total	m	3.77
Largura	m	1.70
Profundidade	m	1.60
Ultima Altura	m	3.75
Acionamento	A	Corrente alternada
Piso	mm	Rebaixo de 30mm
Cabine	m	(LxPxH) 1.2 x 1.25 x 2.2m
Porta Dimensoes	m	(L x H) 0.80 x 2.00m

TRIBUNAL DE JUSTIÇA DO PIAUÍ
DEPARTAMENTO DE ENGENHARIA

Folha n°
Processo n°
Rubrica

AB PROJETOS E CONSULTORIA LTDA ME
Rua Sete de Setembro, 1019 - Centro/Norte Teresina - PI - CEP 64.000-210
abprojetoconsultoria@gmail.com
abprojetoconsultoria.com.br CMC n° 202527-2

REFORMA DO FÓRUM DA COMARCA DE BARRAS/PI
local: RUA LEONIDAS MELO, S/N, BAIRRO CENTRO BARRAS/PI

Autores do projeto/ CREA ou CAU:
Eng. Mecânico Edison Rocha de Sousa - Crea/PI 1900637502XXXX

Responsáveis Técnicos/ CREA ou CAU:
RESP. TÉCNICO: ENG. Edison Rocha de Sousa RNP-CREAPI 1900637502
PROJETO: ENG. Edison Rocha de Sousa RNP-CREAPI 1900637502
VISTO:

Coordenador de Despesas:
Número do ART:

Espaço reservado p/ curubos prefeitura de Barras

Espaço reservado para curubos do Corpo de Bombeiros

Espaço reservado para curubos da TJ-PI

Prancha: UNICA
Conteúdo da prancha: ELEVADOR - PLANTA E CORTE ESQUEMATICO
Desenho: EDSON PIRES
Escala: IND.
Data: 24/02/2019

REV-00