


ANEXO 17 - 03



TRIBUNAL DE JUSTIÇA DO ESTADO DO PIAUÍ
SUPERINTENDÊNCIA DE ENGENHARIA E ARQUITETURA

PROJETOS COMPLEMENTARES EXECUTIVOS


SONORIZAÇÃO

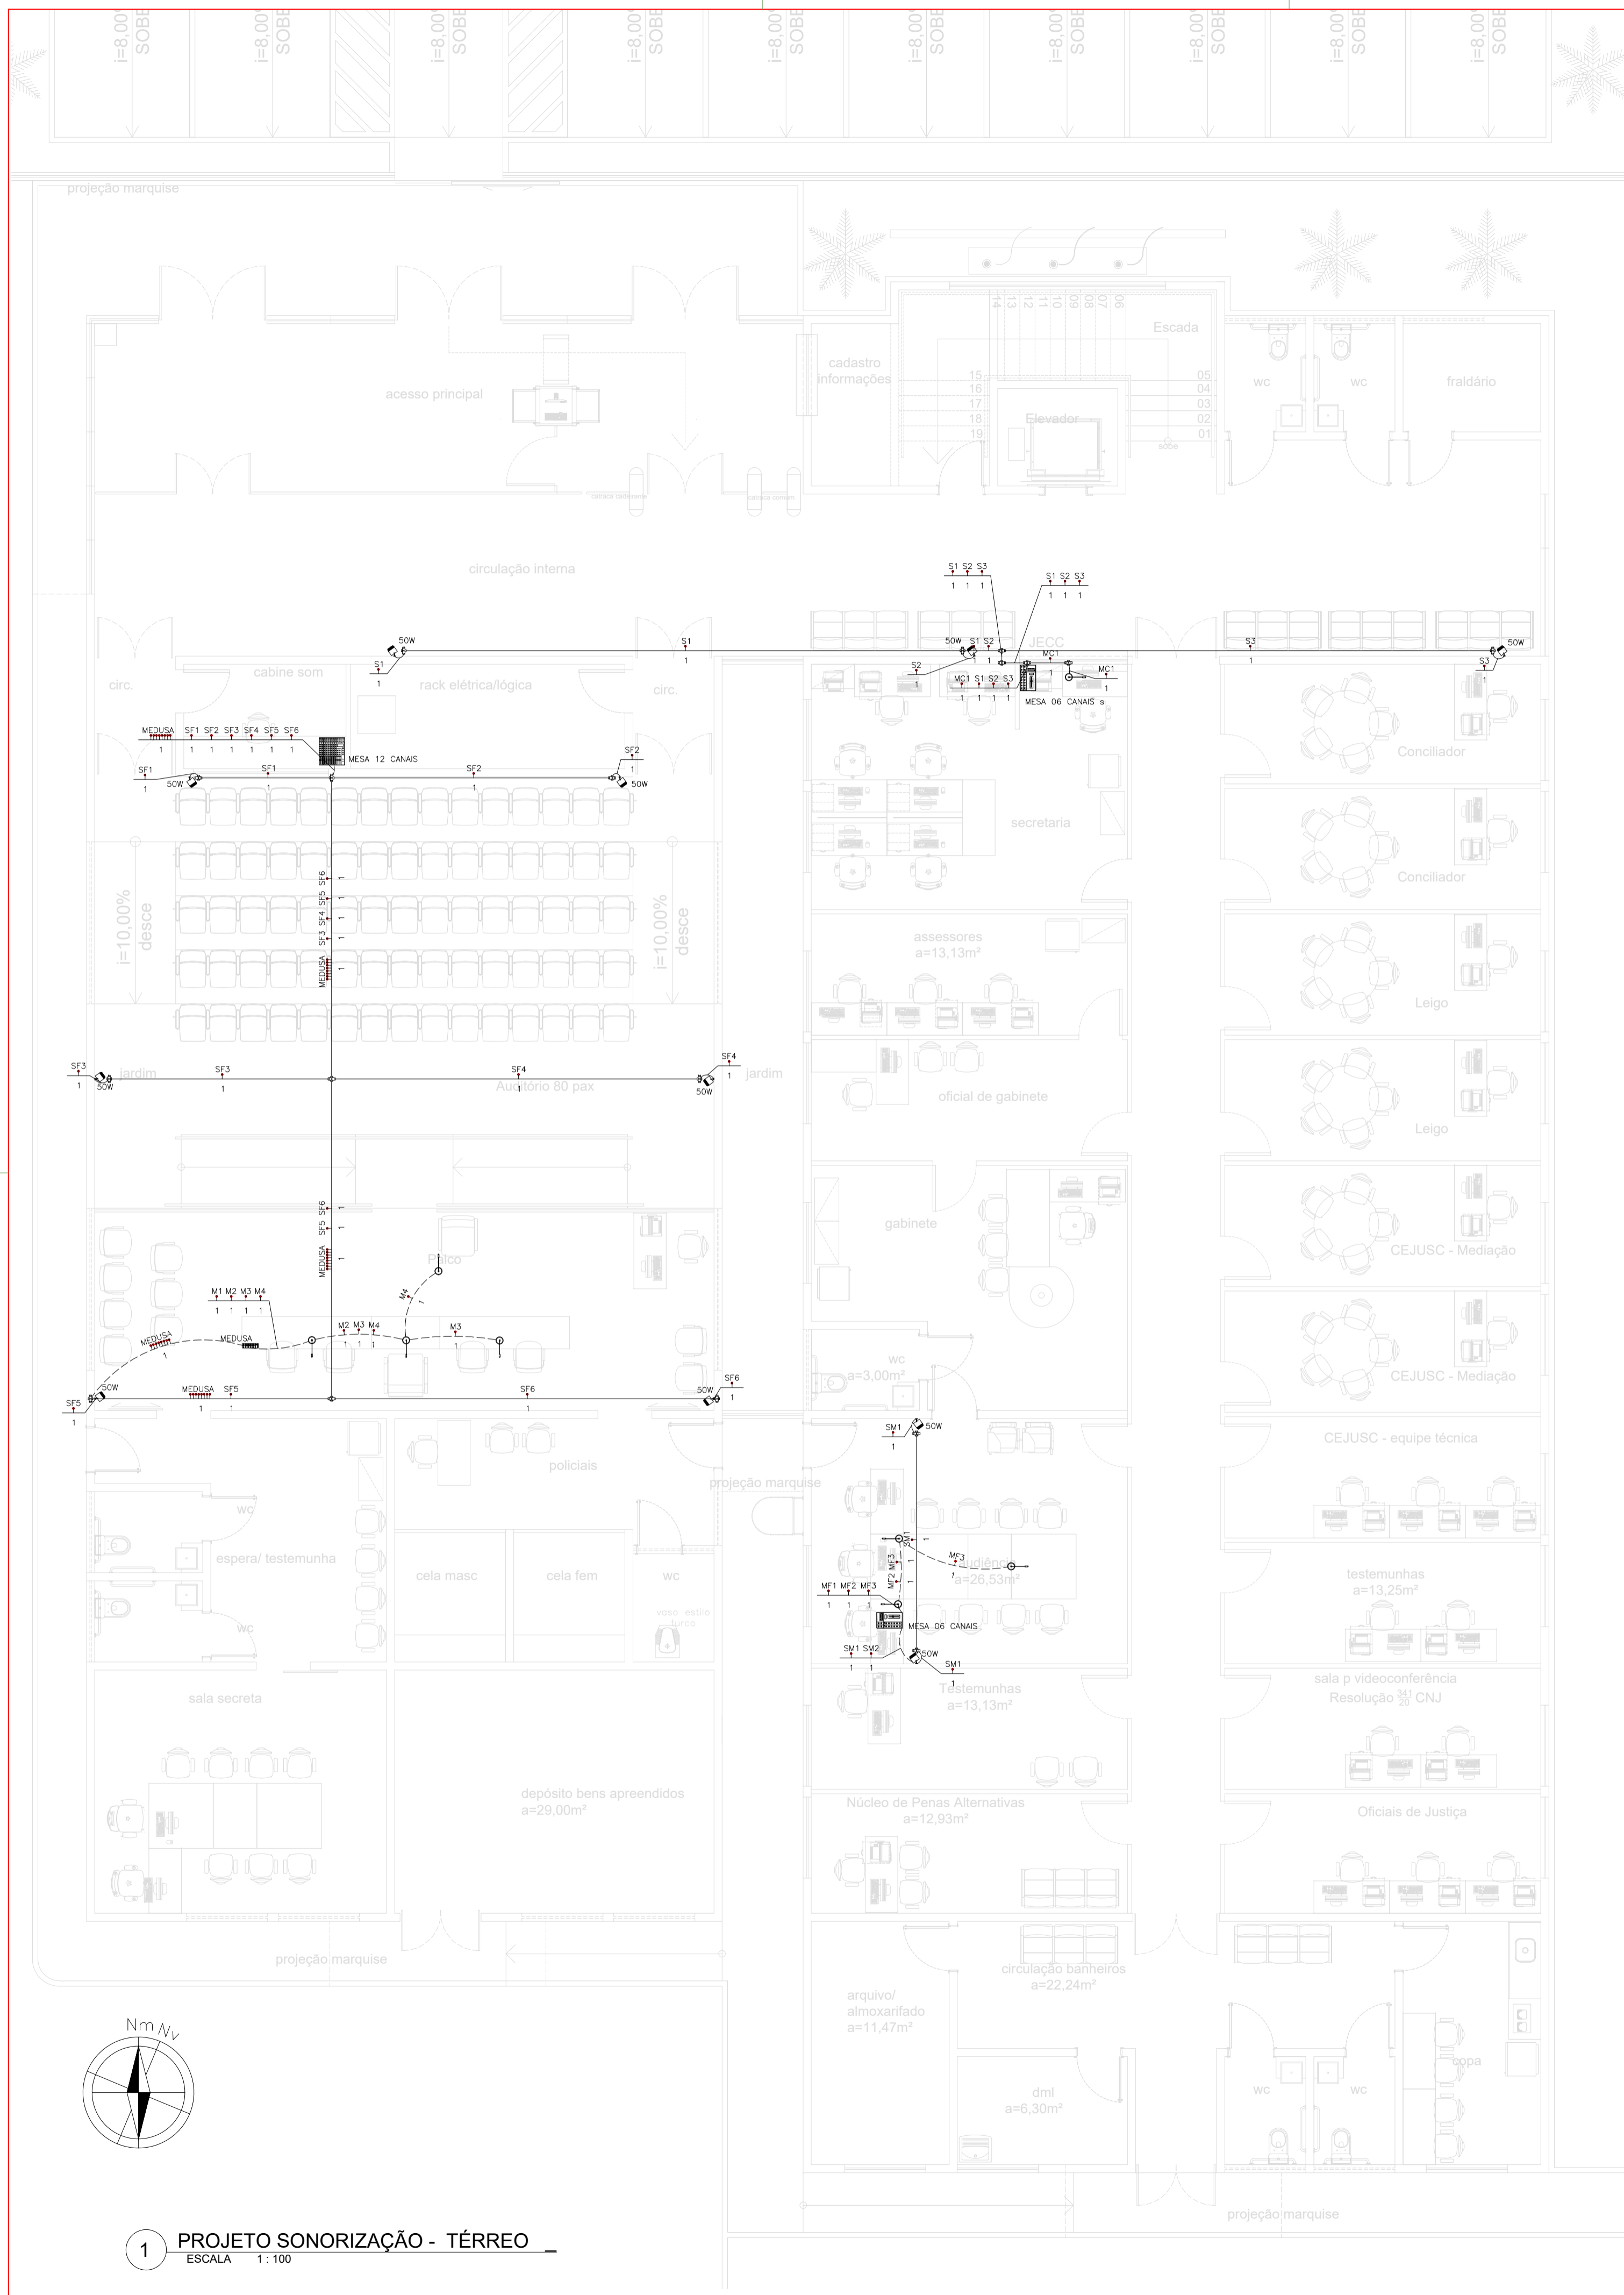

CAIXA DE SOM TRAPEZOIDAL, MARCA FRAM OU SIMILAR, EQUIPADA COM AUTO-FALANTE Ø 12" COM DIFUSOR DE POTÊNCIA 500W

SUPORTE P/ FIXAÇÃO NA ALVENARIA EM CHAPA DE FERRO No. 20, DOBRADA, PINTURA ESMALTE PRETO FOSCO.

COLUNA ACUSTICA FABRICADA EM COMPENSADO NAVAL 5 mm REVESTIDO POR LAMINADO PERSTORP PP-26 OU SIMILAR.

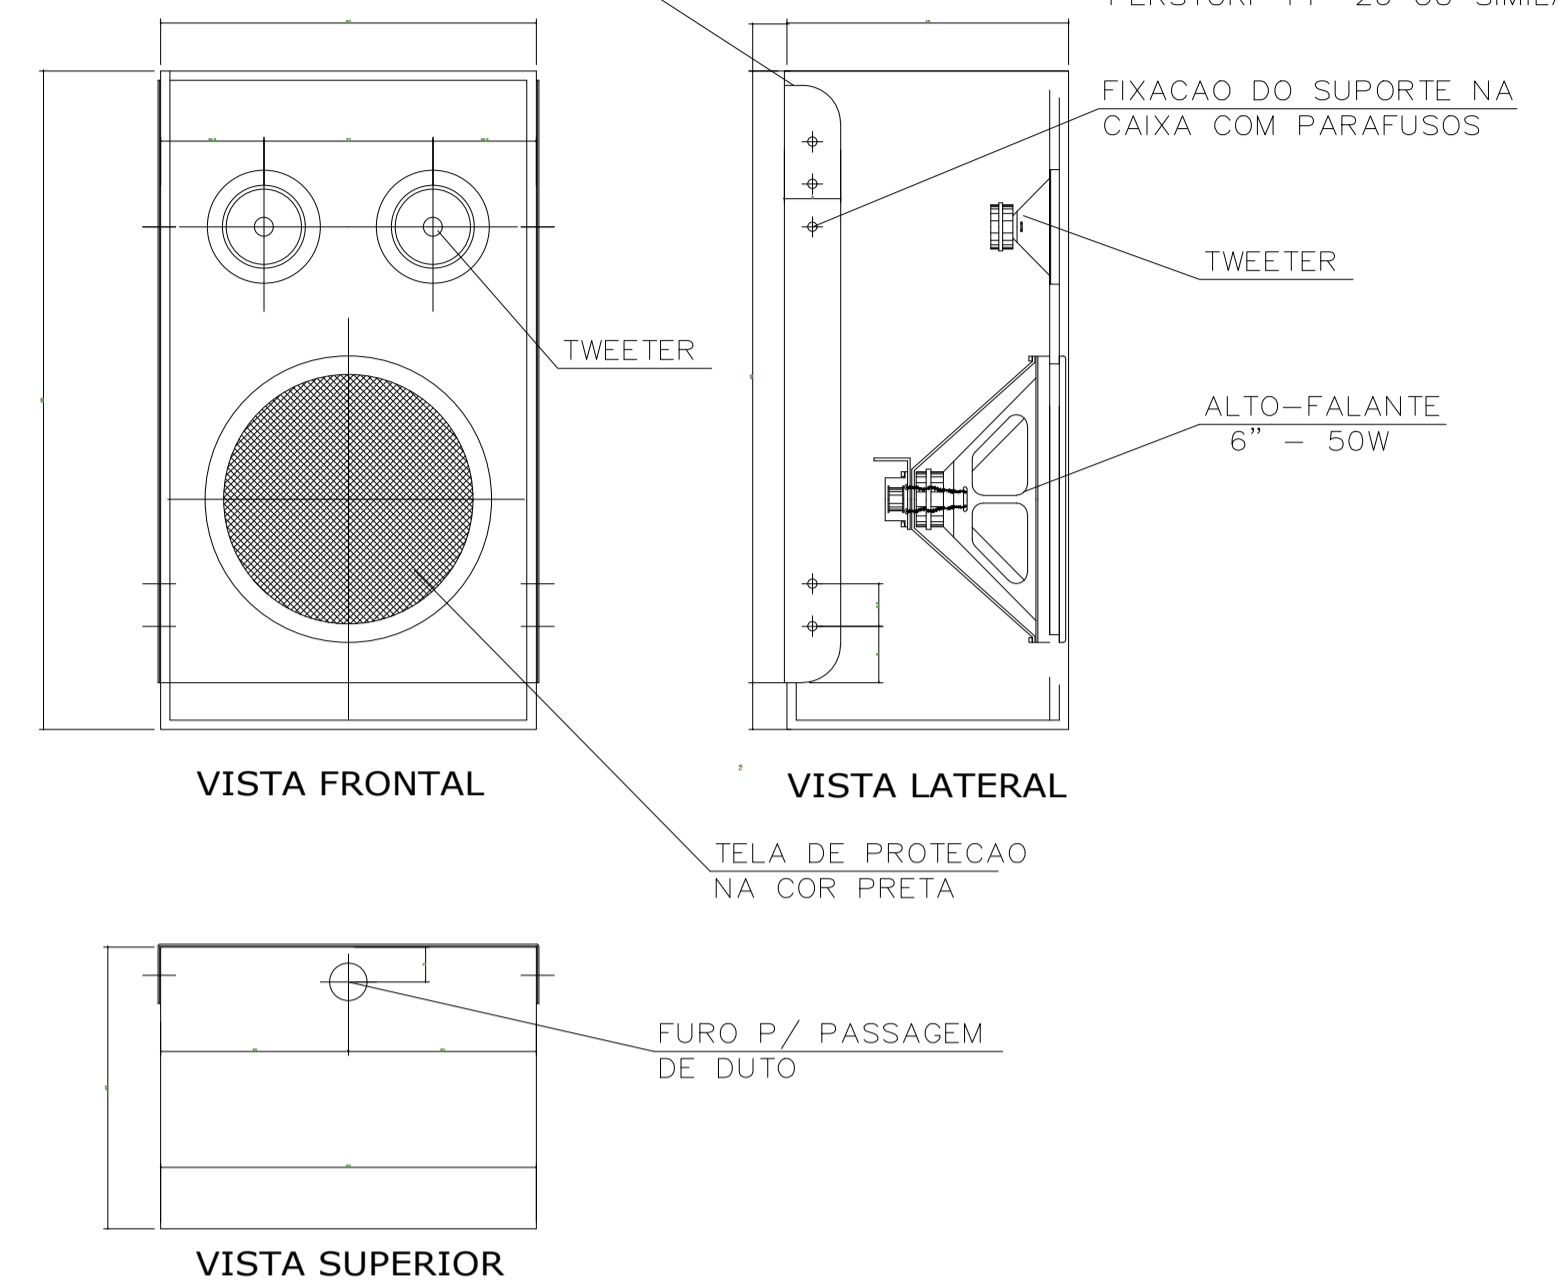

DETALHE GENERICO CAIXA ACÚSTICA DE SOBREPOR PARA O AUDITÓRIO
S/ ESCALA

Num.	Quant.	Und.	Dimensão	Código	Descrição
1	2	pc	3/4"		Curva roscável macho - Rígido
2	53,55	m	3/4"	14.02.188.4	Eletroduto Flexível
3	86,30	m	3/4"		Eletroduto Rígido
4	4	pc	3/4"		Luva roscável - Rígido

— Condulete —


Num.	Quant.	Und.	Dimensão	Código	Descrição
1	24	pc			Caixa X 3/4" - 5 entradas

— Automação —

Num.	Quant.	Und.	Dimensão	Código	Descrição
1	15	pc			Caixa de Som 50W
2	1	pc			Medusa - 16 canais
3	1	pc			Mesa de som 12 Canais
4	4	pc			Mesa de som 6 Canais
5	12	pc			Microfone

— Fiação e Dispositivos de Proteção —

Num.	Quant.	Und.	Dimensão	Código	Descrição
1	389,19	m	Balancedo		Cabo Balancedo - Para som

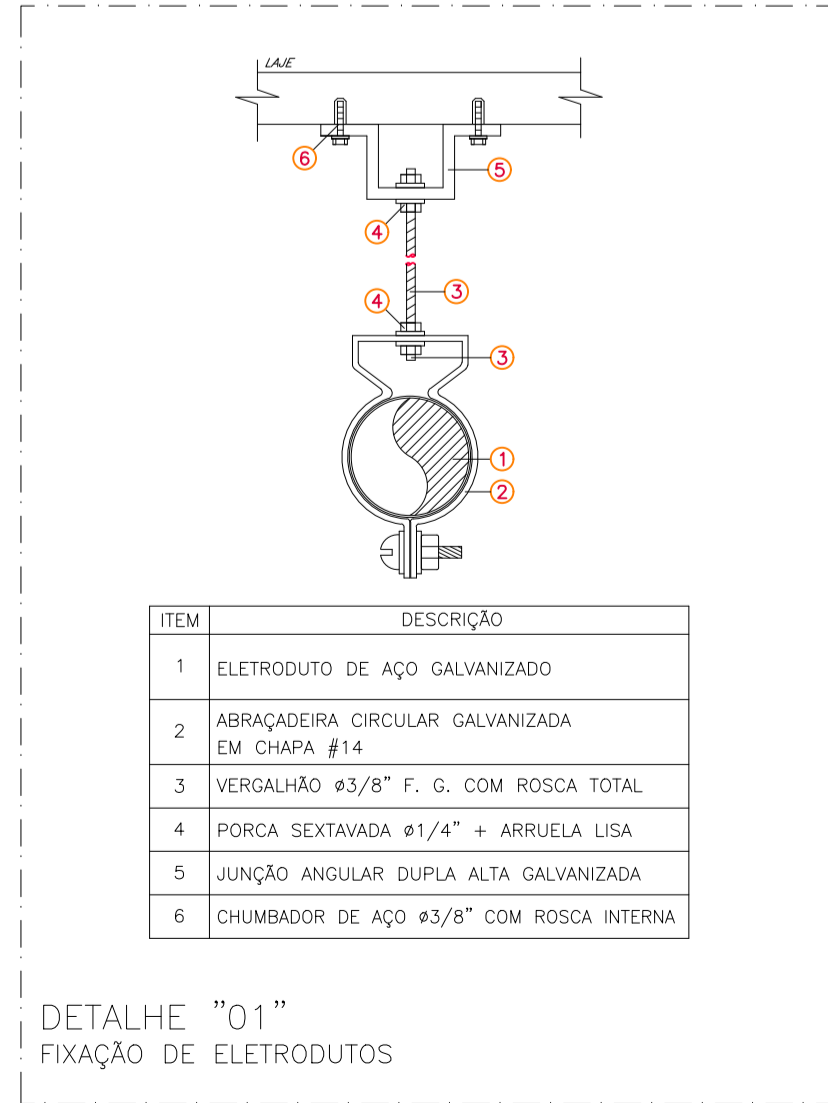

DETALHE "01" FIXAÇÃO DE ELETRODUTOS

LEGENDA:

- 50W - Caixa de Som 50W
- Microfone
- Caixa X 3/4" - 5 entradas
- Medusa - 16 canais
- Mesa de som 12 Canais
- Mesa de som 6 Canais
- Eletroduto no Teto
- Eletroduto no Piso
- Cabo polarizado para som

TRIBUNAL DE JUSTIÇA DO PIAUÍ
DEPARTAMENTO DE ENGENHARIA

Folha Nº _____
Processo Nº _____
Rubrica _____

DEPARTAMENTO DE ENGENHARIA
praça edgar nogueira, s/n / (86) 3232-8284/
engenharia@tjpi.jus.br

obra: **Construção do Novo Fórum e JECC de União - PI**

local: **Rua Fernando Lobão, bairro Centro, União - PI**

Autores do projeto/ CREA ou CAU:
Rafael de Oliveira Machado
CREA 1015044727D-GO



Responsáveis Técnicos/ CREA ou CAU:

Ordenador de Despesas:

<p>Espaço reservado aos carimbos da Prefeitura Municipal</p>	<p>Espaço reservado aos carimbos do CREA/ CAU-PI</p>
<p>Espaço reservado aos carimbos do Corpo de Bombeiros</p>	<p>Espaço reservado aos carimbos do TJ-PI</p>

Prancha:	Conteúdo da prancha: PROJETO SONORIZAÇÃO BLOCO 1 E 2		
SOM-01/02	Desenho: MACHADO	Escala: 1/100	Data: 18/02/2022

Planta modificada/ atualizada em: 00.00.0000- Rev 00

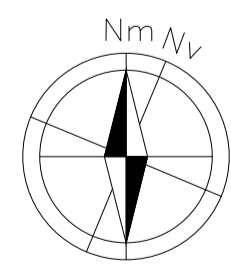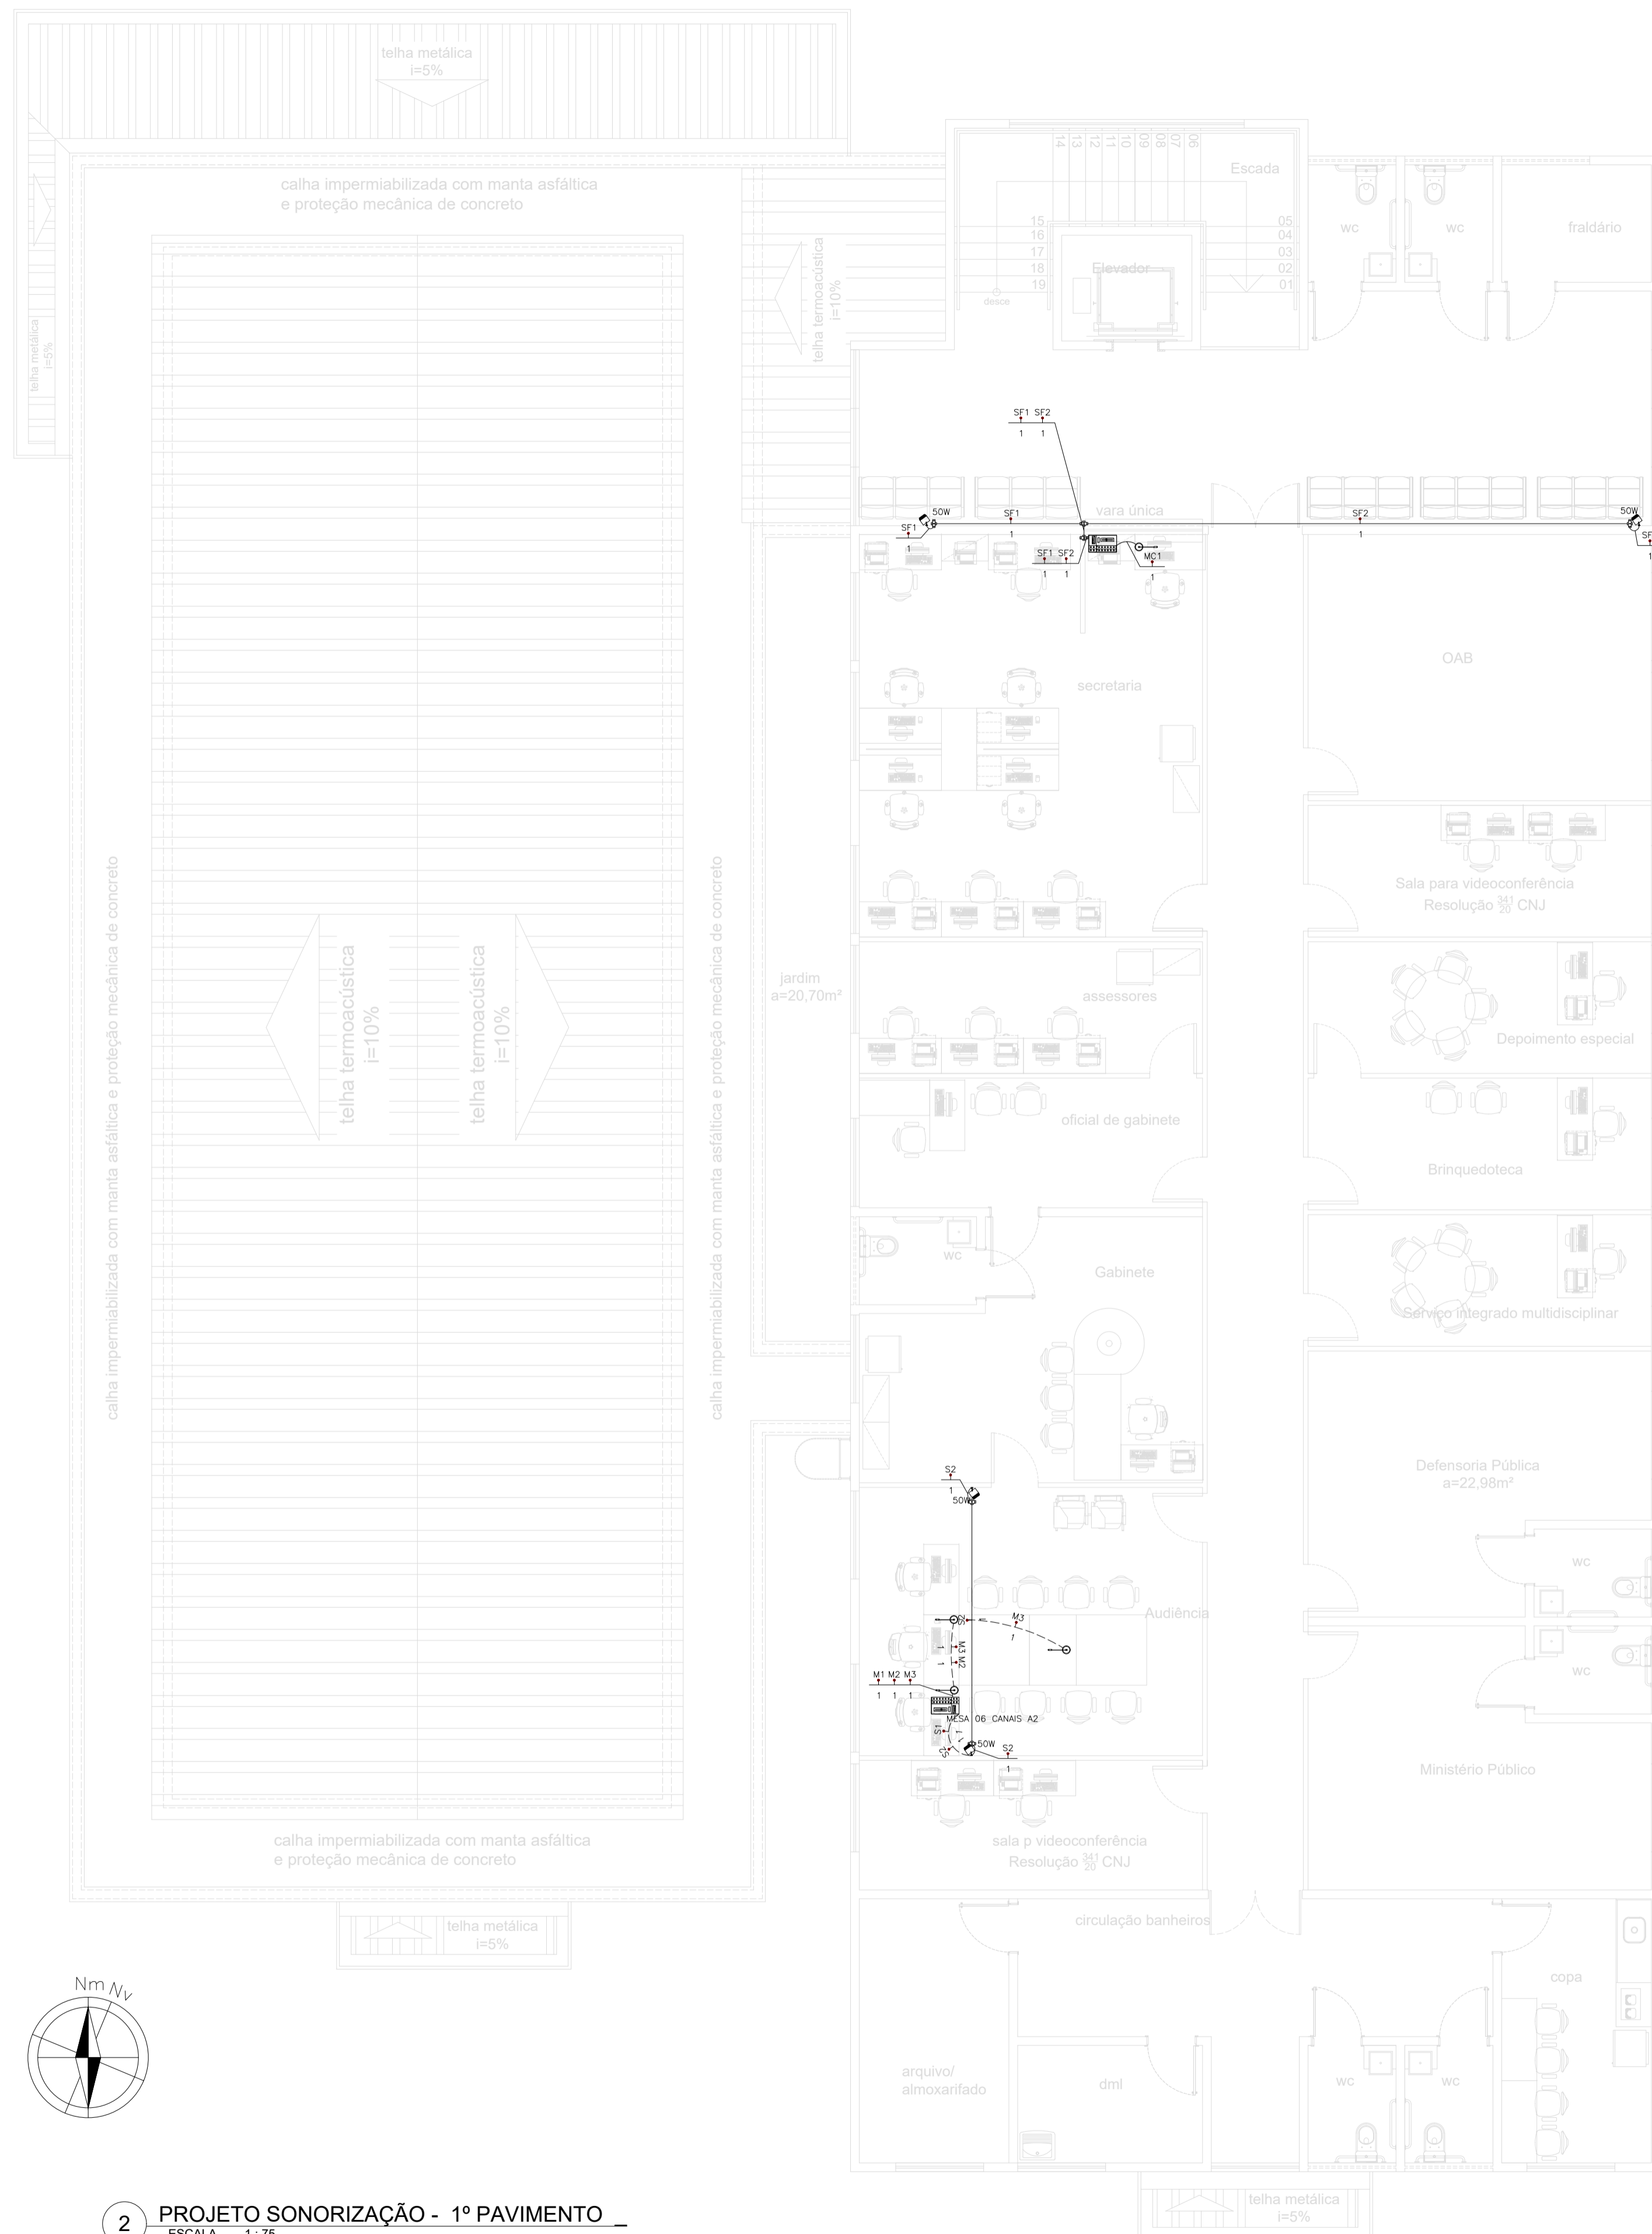


CAIXA DE SOM TRAPEZOIDAL, MARCA FRAM OU SIMILAR, EQUIPADA COM AUTO FALANTE Ø 12" COM DIFUSOR DE POTÊNCIA 500W

SUPORTE P/ FIXAÇÃO NA ALVENARIA EM CHAPA DE FERRO No. 20, DOBRADA, PINTURA ESMALTE PRETO FOSCO.

COLUNA ACUSTICA FABRICADA EM COMPENSADO NAVAL 5 mm REVESTIDO POR LAMINADO

PERSTORP PP-26 OU SIMILAR.

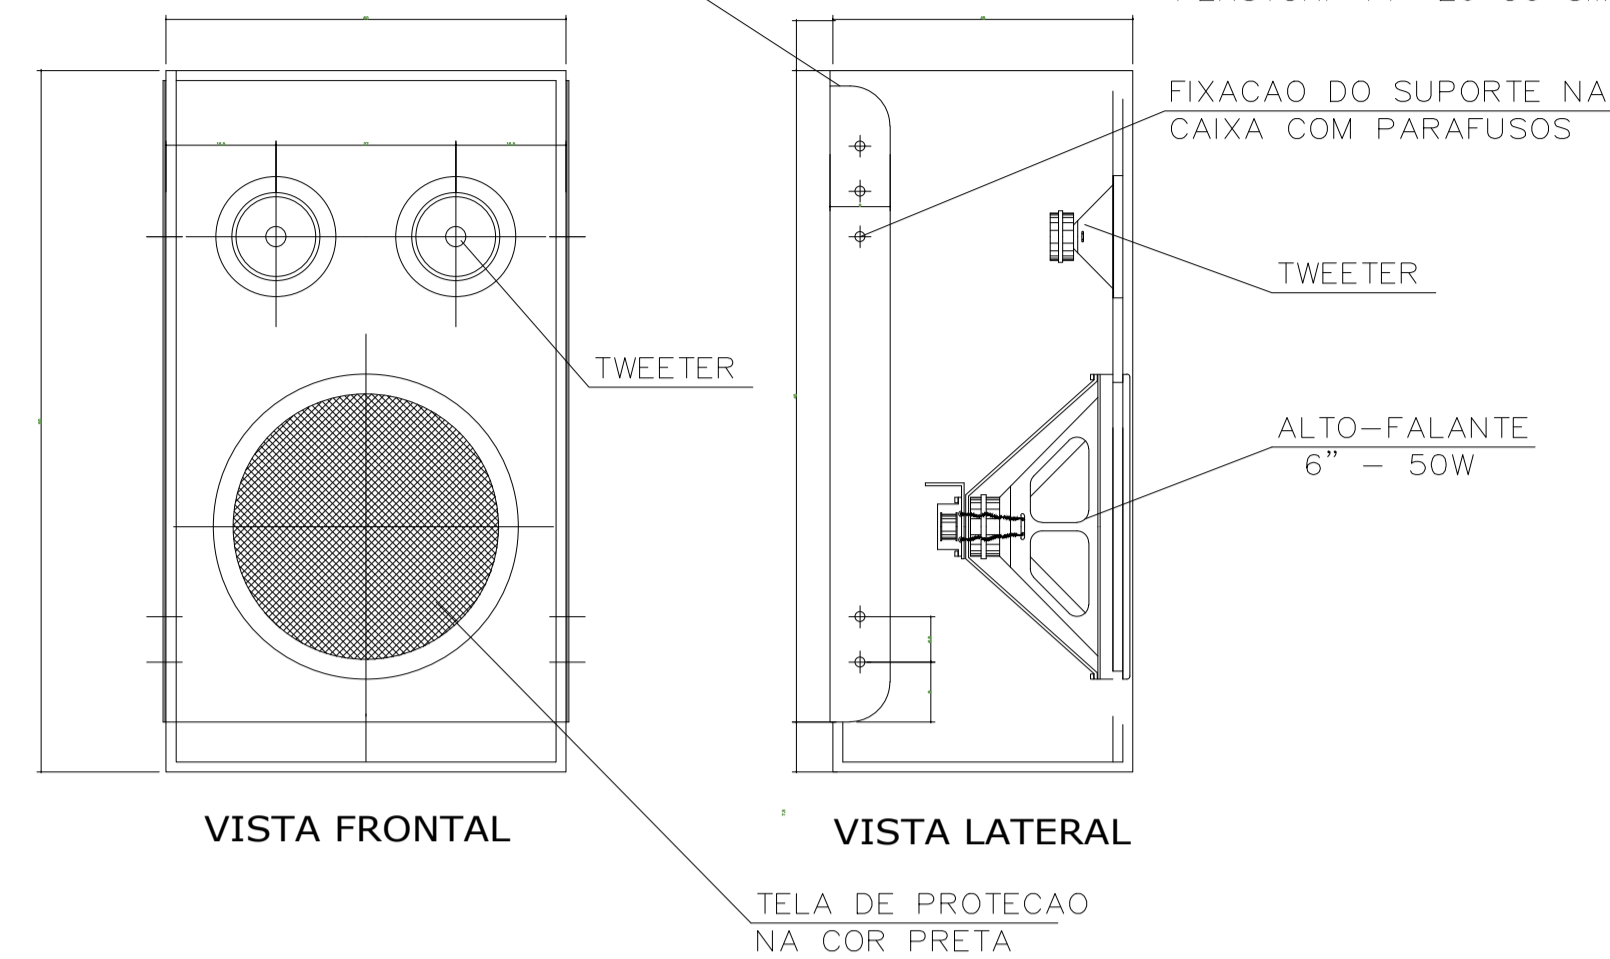

DETALHE GENERICO
CAIXA ACÚSTICA DE SOBREPOR
PARA O AUDITÓRIO
S/ ESCALA

Num.	Quant.	Und.	Dimensão	Código	Descrição
1	2	pc	3/4"		Curva rosçável macho - Rígido
2	53.55	m	3/4"		Eletroduto Flexível
3	86.30	m	3/4"	14.02.188.4	Eletroduto Rígido
4	4	pc	3/4"		Luva rosçável - Rígido

— Condulete —


Num.	Quant.	Und.	Dimensão	Código	Descrição
1	24	pc			Caixa X 3/4" - 5 entradas

— Automação —

Num.	Quant.	Und.	Dimensão	Código	Descrição
1	15	pc			Caixa de Som 50W
2	1	pc			Medusa - 16 canais
3	1	pc			Mesa de som 12 Canais
4	4	pc			Mesa de som 6 Canais
5	12	pc			Microfone

— Fiação e Dispositivos de Proteção —

Num.	Quant.	Und.	Dimensão	Código	Descrição
1	389.19	m	Balanceado		Cabo Balanceado - Para som

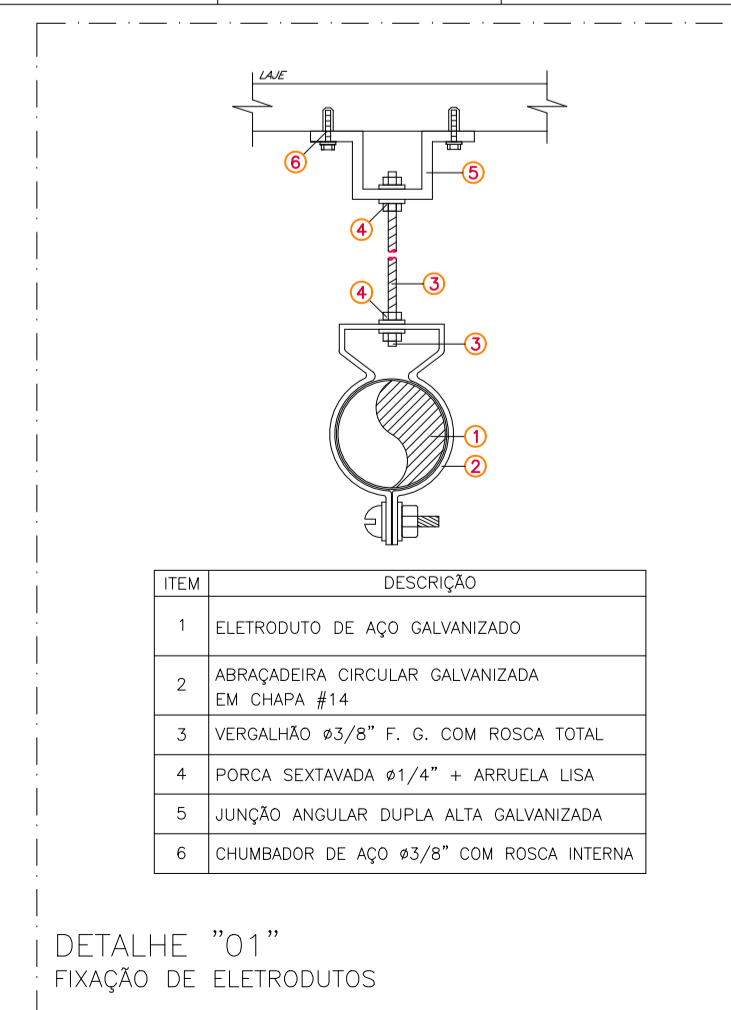

DETALHE "01"
FIXAÇÃO DE ELETRODUTOS

LEGENDA:

	50W	— Caixa de Som 50W
		— Microfone
		— Caixa X 3/4" - 5 entradas
		— Medusa - 16 canais
		— Mesa de som 12 Canais
		— Mesa de som 6 Canais
		— Eletroduto no Teto
		— Eletroduto no Piso
		— Cabo polarizado para som



TRIBUNAL DE JUSTIÇA DO PIAUÍ
DEPARTAMENTO DE ENGENHARIA

Folha Nº
Processo Nº
Rubrica

DEPARTAMENTO DE ENGENHARIA
praça edgar nogueira, s/n / (86) 3232-8284/
engenharia@tjpi.jus.br

obra:

Construção do Novo Fórum e JECC de União - PI

local:

Rua Fernando Lobão, bairro Centro, União - PI

Autores do projeto/ CREA ou CAU:

Rafael de Oliveira Machado
CREA 1015044727D-GO

Responsáveis Técnicos/ CREA ou CAU:

Ordenador de Despesas:

Espaço reservado aos
carimbos da Prefeitura Municipal

Espaço reservado aos
carimbos do CREA/ CAU-PI

Espaço reservado aos
carimbos do Corpo de Bombeiros

Espaço reservado aos
carimbos do TJ-PI

Prancha:

Conteúdo da prancha:
PROJETO SONORIZAÇÃO BLOCO 3

SOM-02/02

Desenho:
MACHADO

Escala:
1/75

Data:
18/02/2022

Planta modificada/ atualizada em: 00.00.0000- Rev 00