


ANEXO 17 - 07




TRIBUNAL DE JUSTIÇA DO ESTADO DO PIAUÍ
SUPERINTENDÊNCIA DE ENGENHARIA E ARQUITETURA

PROJETOS COMPLEMENTARES EXECUTIVOS
INCÊNDIO

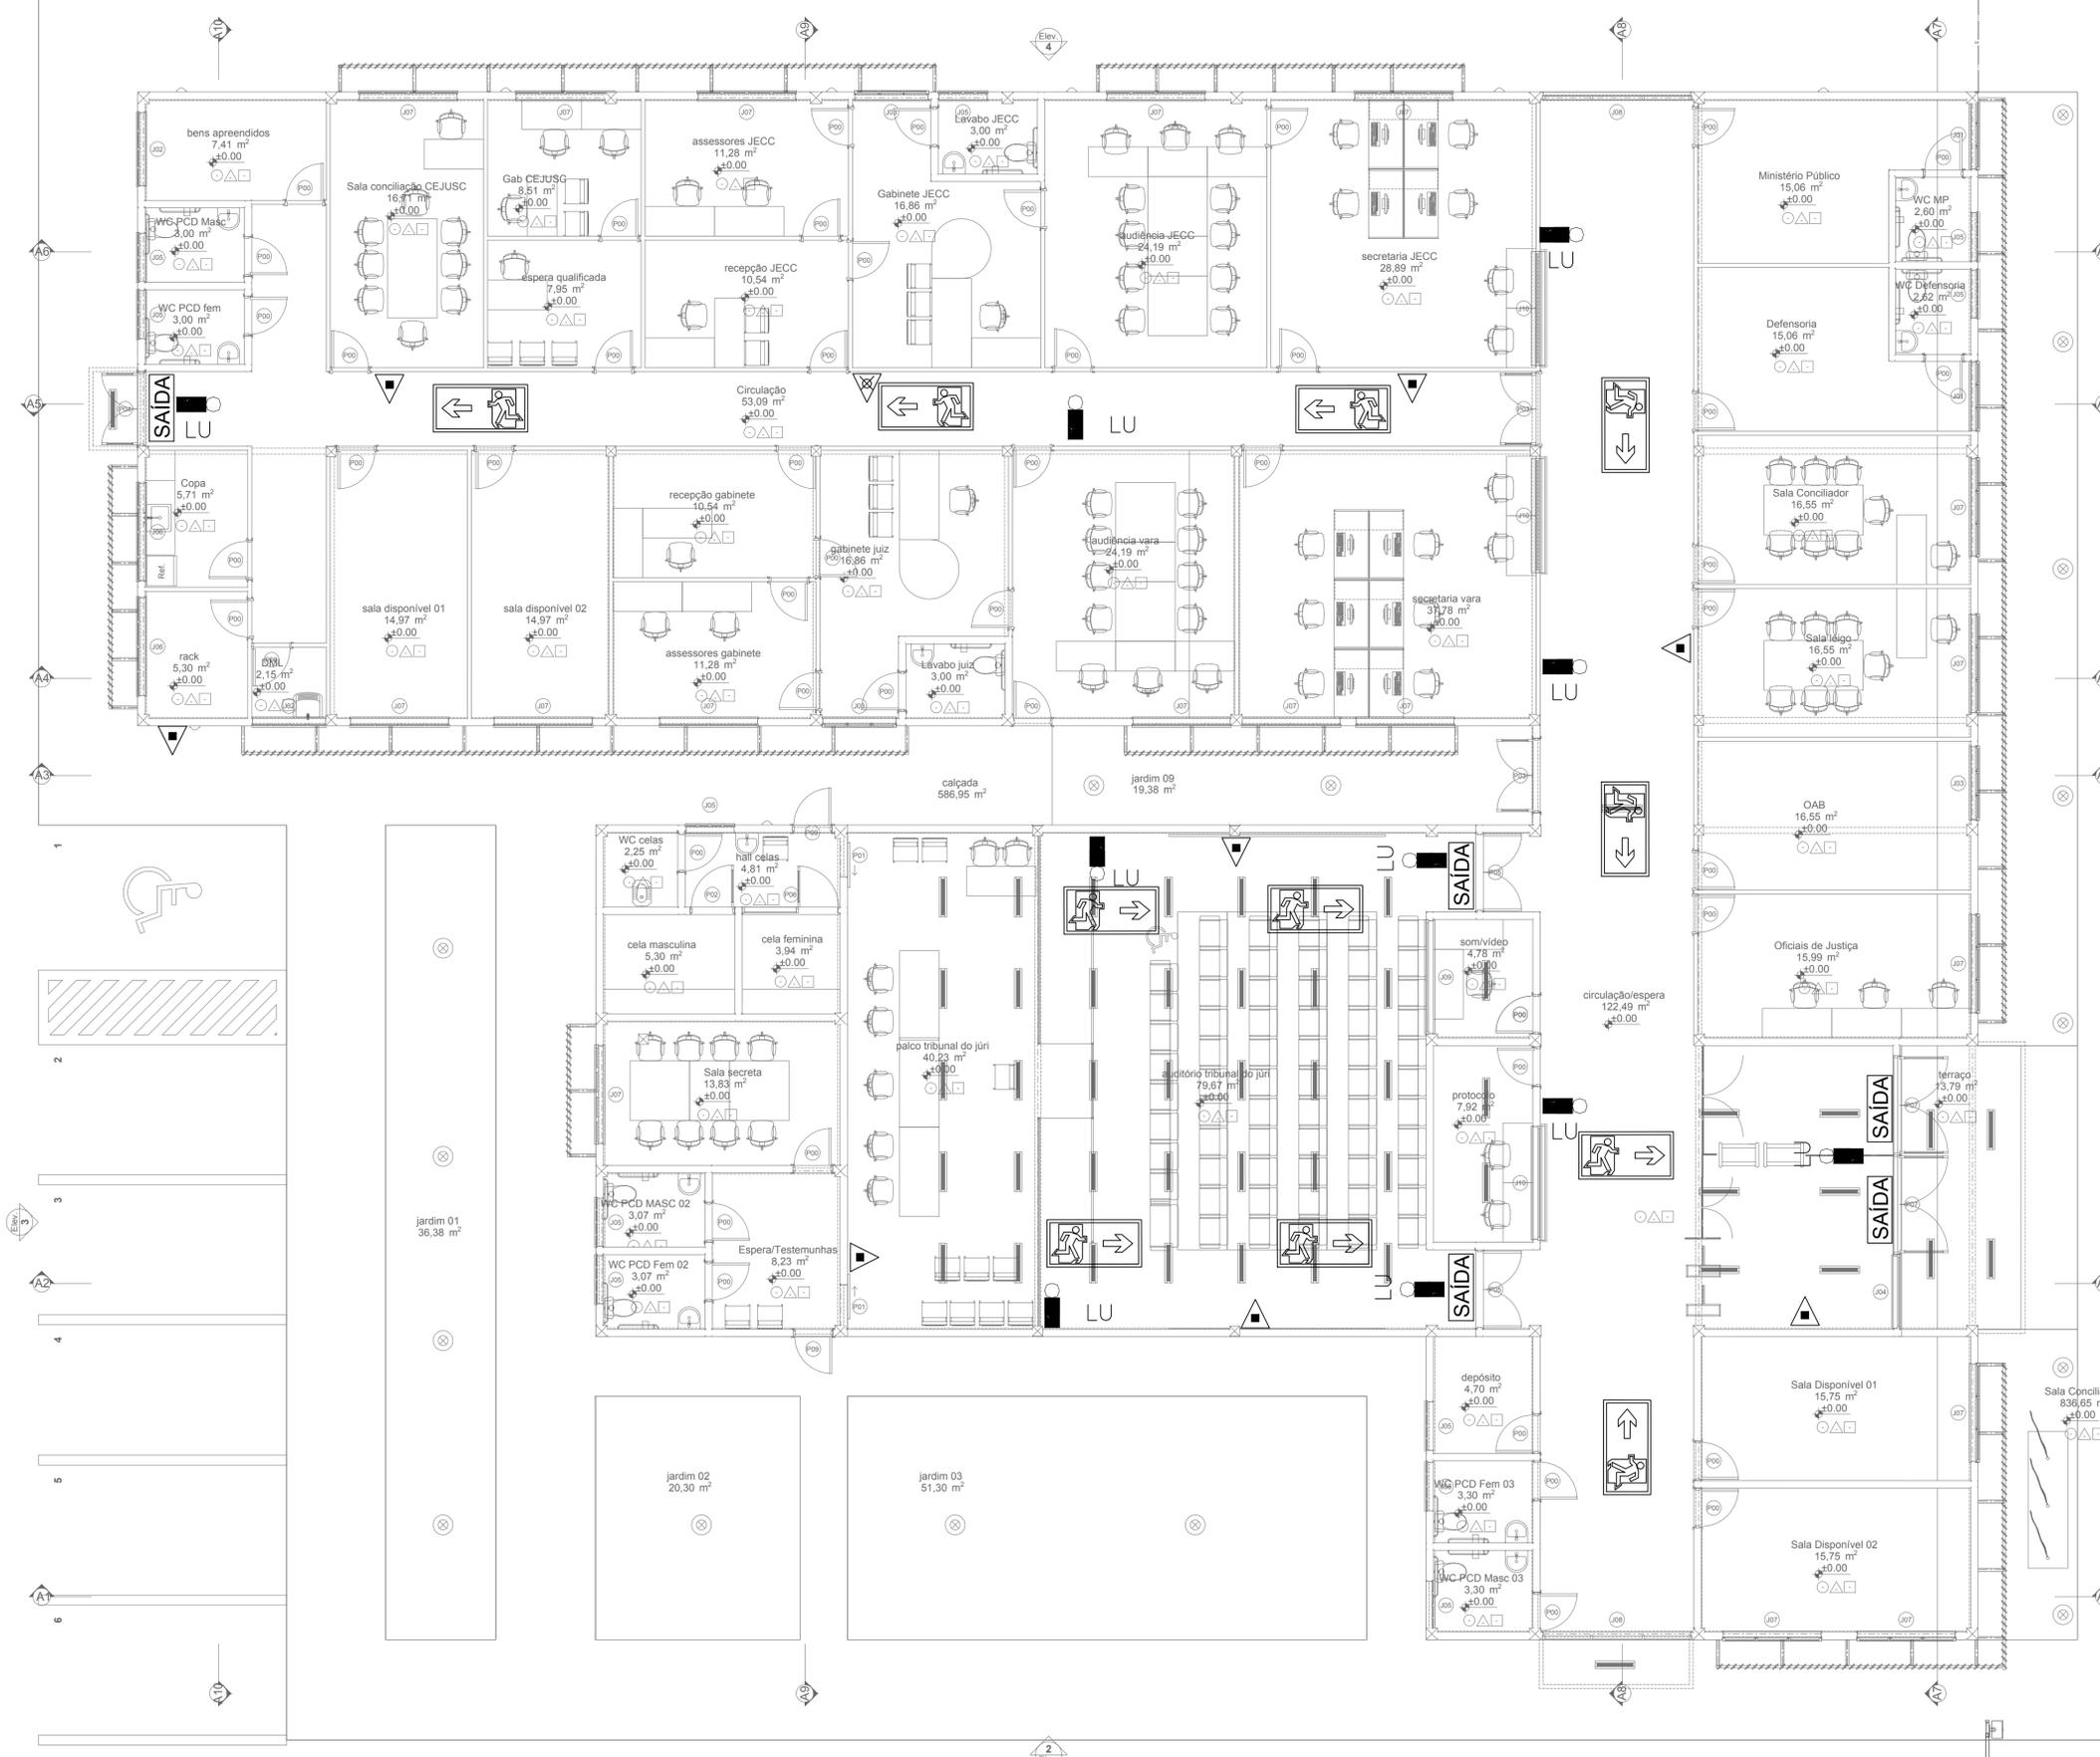

- ### NOTAS
- 01 TODOS OS DETALHES DE MONTAGEM INDICADOS NA PLANTA DEVERÃO SER OBSERVADOS E SEGUIDOS, MANTENDO-SE ASSIM UM PADRÃO DE INSTALAÇÃO DE ACORDO COM O PROJETADO, GARANTINDO A SEGURANÇA E FUNCIONALIDADE DAS INSTALAÇÕES;
 - 02 BITOLA DOS TUBOS CONFORME INDICADO NO PROJETO;
 - 03 A TUBULAÇÃO APARENTE DEVE SER EXECUTADA EM TUBOS AÇO CARBONO ASTM A53;
 - 04 AS TUBULAÇÕES APARENTE DEVE TER PROTEÇÃO NA COR VERMELHA SEGURANÇA;
 - 05 A TUBULAÇÃO SUBTERRÂNEA DEVE SER EXECUTADA EM TUBOS PEAD;
 - 06 A TUBULAÇÃO SUBTERRÂNEA DEVE SER INSTALADA A UMA PROFUNDIDADE MÍNIMA DE 600mm;
 - 07 ONDE HOUVER TRAVESSIA DE VEÍCULOS A TUBULAÇÃO SUBTERRÂNEA DEVE SER ENVELOPADA EM CONCRETO;
 - 08 QUALQUER DIVERGÊNCIA ENTRE COTA E ESCALA PREVAILERÁ O VALOR DA COTA;
 - 09 VÁLVULAS DE RETENÇÃO E REGISTROS DE PARAGEM DEVEM SER PINTADOS NA CO AMARELA;
 - 10 TODAS AS ESCADAS DEVEM SER DOTADAS DE PISOS ANTIDERRAPANTES, E QUE PERMANEÇAM ANTIDERRAPANTES COM O USO;
 - 11 TODAS AS LAMINAS DE EMERGENÇA DEVERÃO SER TRAZIDAS DE FORMA A IMPEDI-QUE OCEJA ACIDENTAL;
 - 12 PREVER INFRAESTRUTURA PARA INSTALAÇÃO DAS LAMINAS DE EMERGENÇA (CIRCULO OU TRIANGULO MAIS PRÓXIMO);
 - 13 TODOS OS EQUIPAMENTOS DE COMBATE A INCENDIOS LOCALIZADOS EM AREAS EXTERNAS DEVEM SER PROTEGIDOS

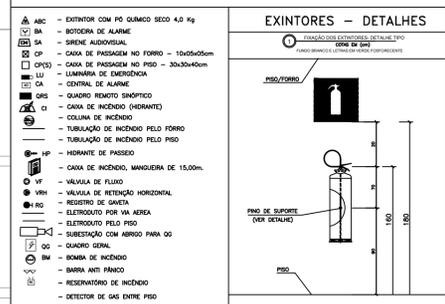

AB PROJETOS E CONSULTORIA LTDA ME
 Rua Sete de Setembro, 1031 - Centro/Norte
 Teresina - PI - CEP 64.000-210
 abprojetoconsultoria@gmail.com
 CMC nº 202527-2

PROJETO DE COMBATE A INCÊNDIO E PÂNICO

Objeto: **FÓRUM E JECC JUIZ ALBERTO VERAS DA COMARCA DE JOSÉ DE FREITAS**

Endereço: **Rodovia PI-113, José de Freitas-PI**

Responsável Técnico: **Jean Carlos Rodrigues de Brito - Engenheira Civil - CREA/PI 190590144-5**

Op. de CAD: **Jean Carlos** Data: **Março/20** Escala: **1/100** Revisão: **1/2**

