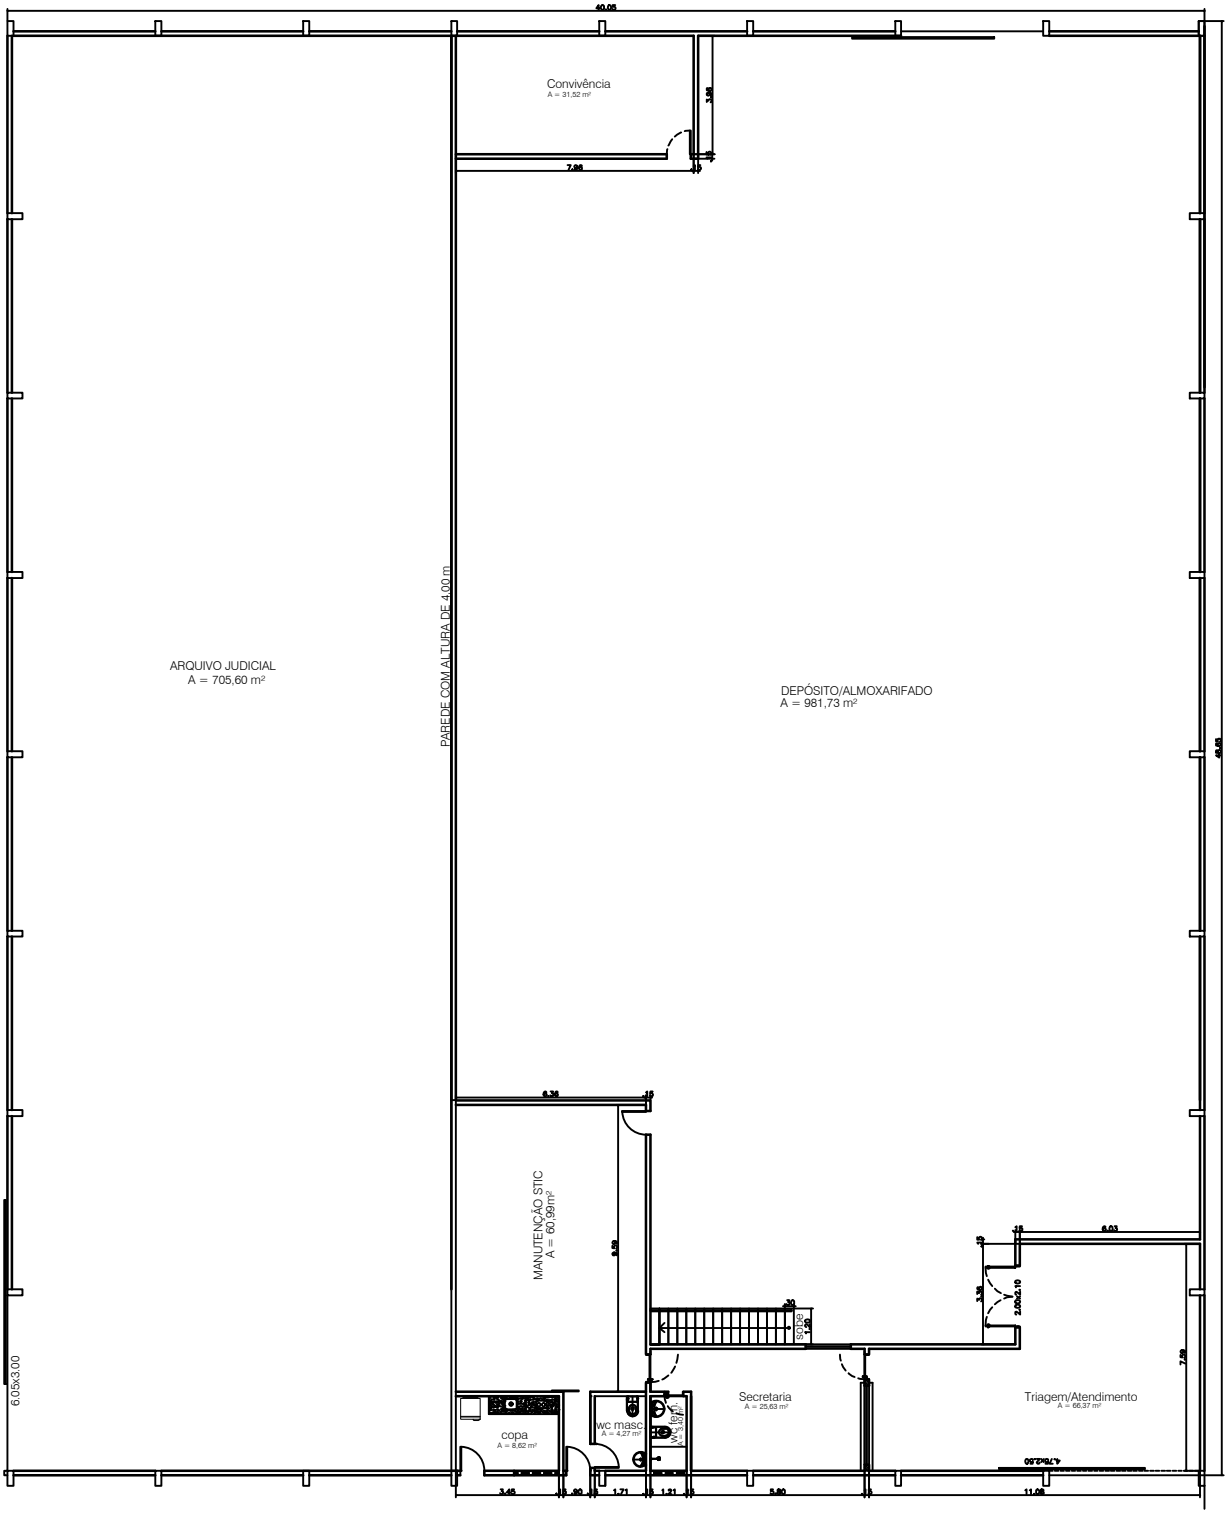

PLANTA BAIXA TÉRREO
ESCALA----------1/100